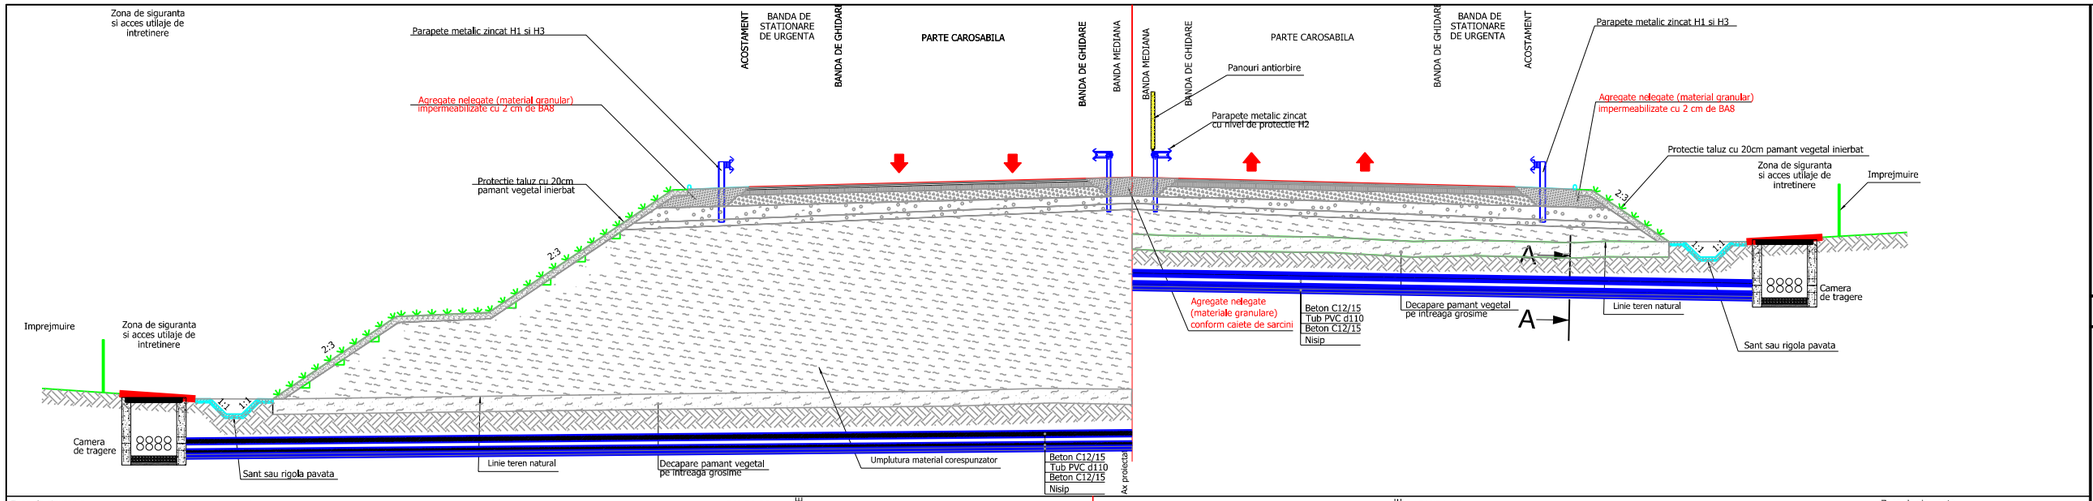

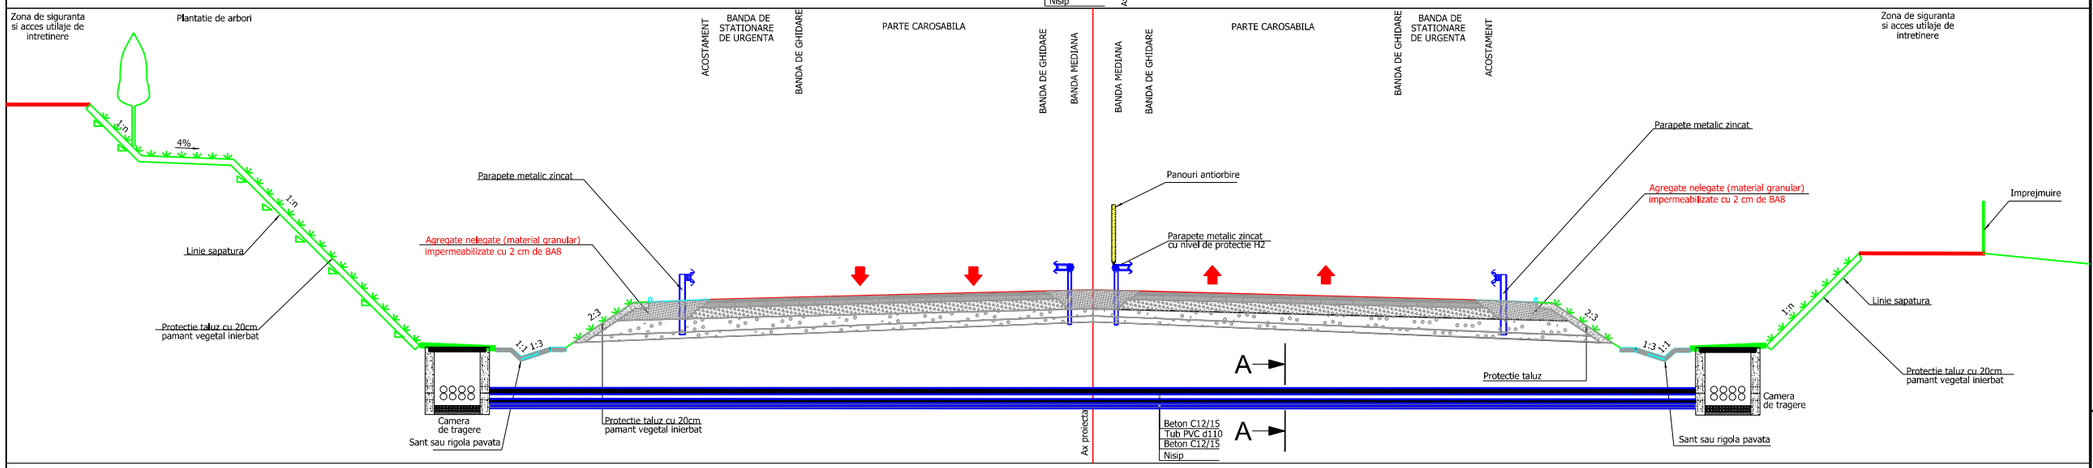

VEDERE A-A

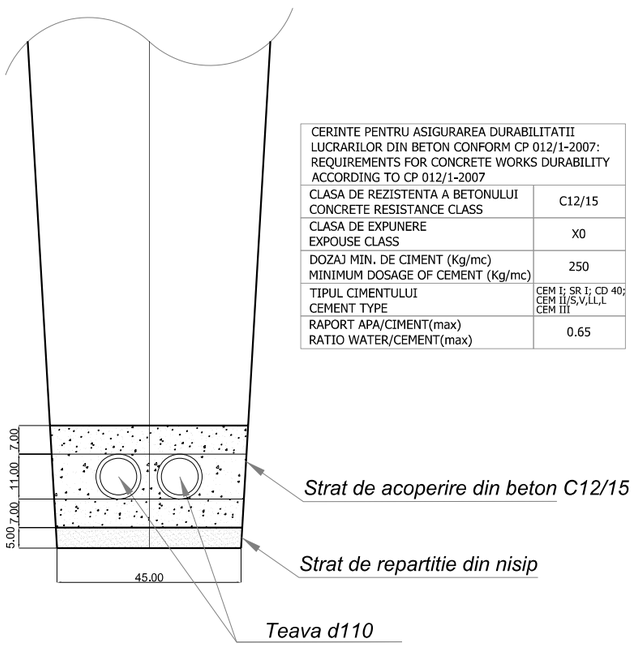

CERINTE PENTRU ASIGURAREA DURABILITATII LUCRARILOR DIN BETON CONFORM CP 012/1-2007: REQUIREMENTS FOR CONCRETE WORKS DURABILITY ACCORDING TO CP 012/1-2007	
CLASA DE REZISTENTA A BETONULUI CONCRETE RESISTANCE CLASS	C12/15
CLASA DE EXPUNERE EXPOUSE CLASS	X0
DOZAJ MIN. DE CIMENT (Kg/mc) MINIMUM DOSAGE OF CEMENT (Kg/mc)	250
TIPUL CIMENTULUI CEMENT TYPE	CEM I; SR I; CD 40; CEM II/S,V,LL,L CEM III
RAPORT APA/CIMENT(max) RATIO WATER/CEMENT(max)	0.65

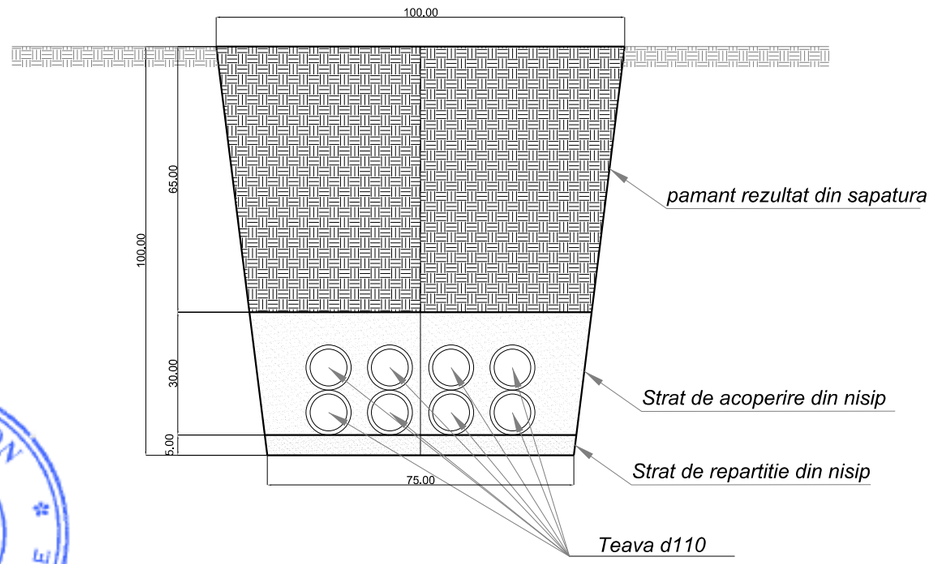

PREDESCU D. ION
ROMANIA
ALBA-DUCLP
NR 89
A4, B2, D2
INGINER
VERIFICATOR PROIECTE

NOTE

UNIUNEA EUROPEANA

COMPANIA NATIONALA DE AUTOSTRAZI SI DRUMURI NATIONALE DIN ROMANIA

PROIECTANT SEARCH CORPORATION

SEARCH CORPORATION

AUTOSTRADA BRASOV-CLUJ-BORS

SECTIUNEA 1C-SIGHISOARA-TARGU MURES

Subsectiunile 2 si 3 Targu Mures-Ungheni-Ogra si Drum de Legatura

FAZA: PROIECT TEHNIC SI DETALII DE EXECUTIE

SUBSECTIUNEA 2 Km 0+000-4+500

DISCIPLINA - ITS

DETALIU PROFILE SANT CANALIZATIE ITS

SEF PROIECT COMPLEX	I. Pana
SEF PROIECT ADJUNCT	V. Enache
SEF PROIECT DISCIPLINA	R. Milos
PROIECTANT	I. Pana
DESENAT	I. Pana
VERIFICATOR INTERN	D. Cotiga
Contract Nr. 6099/2014	Revizia Nr.: -
Data: Iunie 2016	Scara: 1:15

Cod desen : 6099-PT+DE-ITS-2-01