



VEDERE B-B
Capac - Element prefabricat sau Fonta

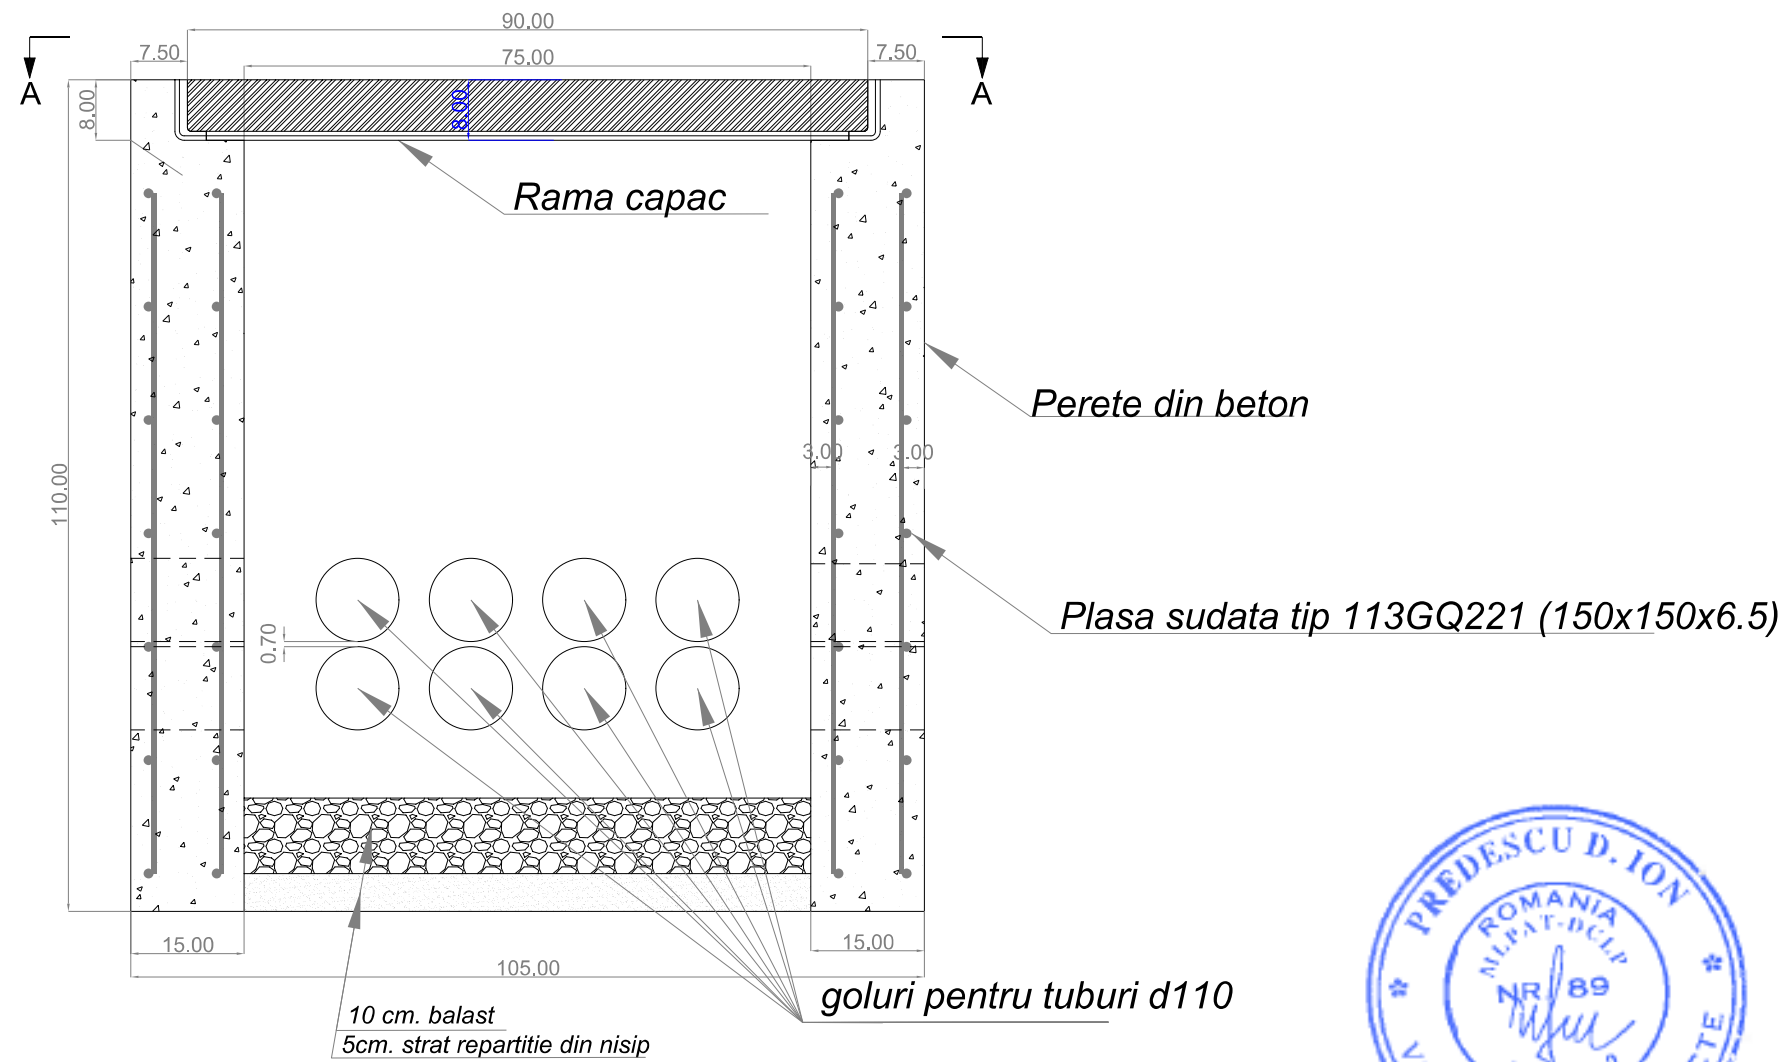

VEDERE A-A

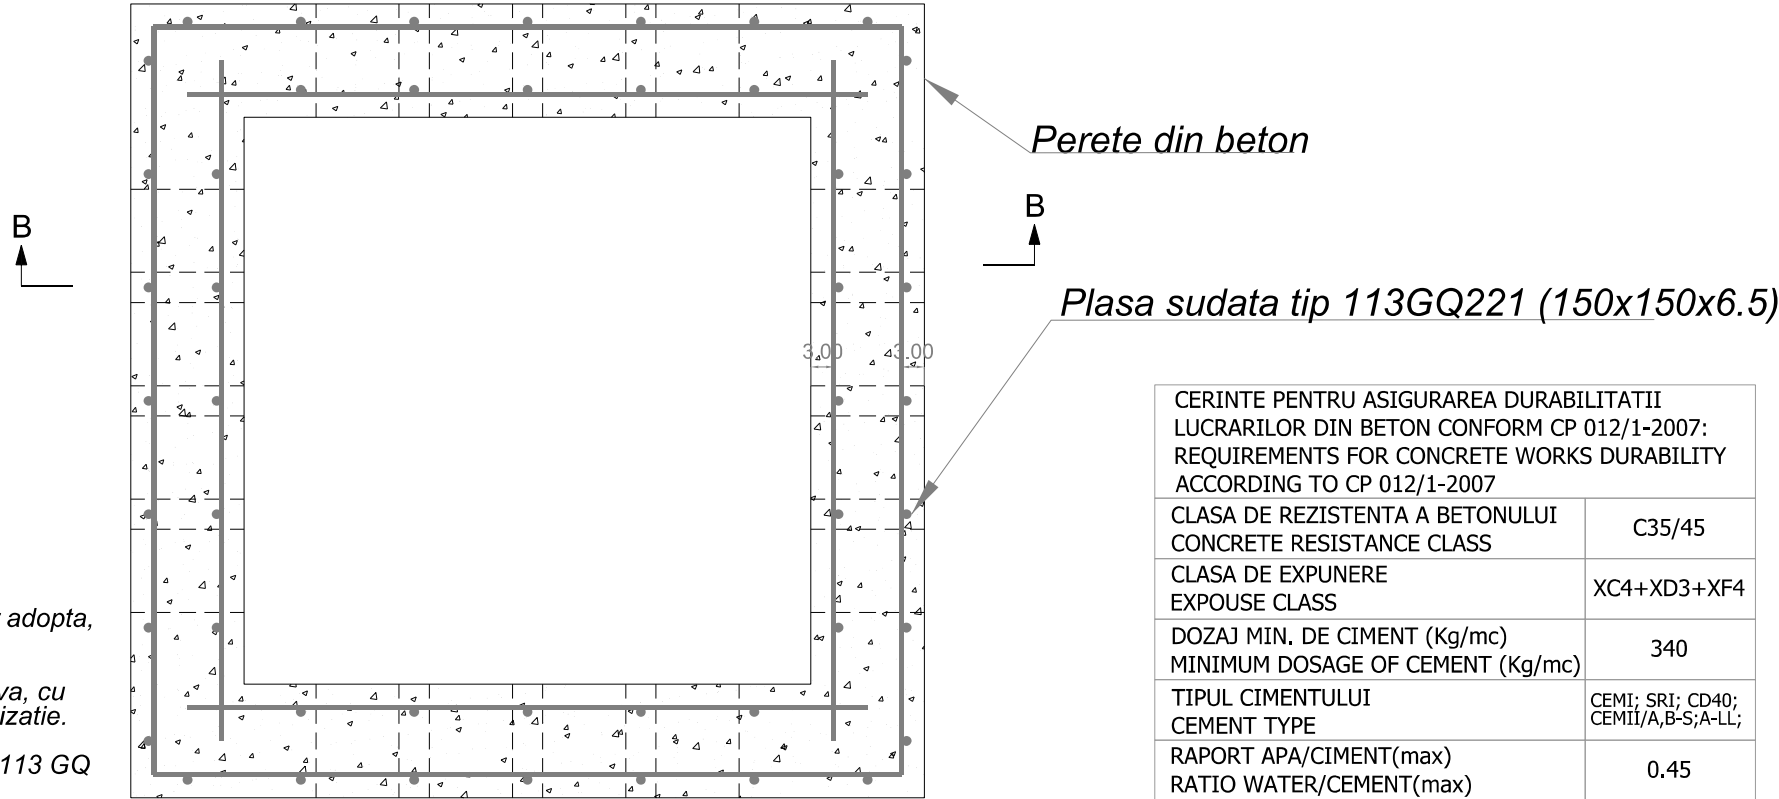

CERINTE PENTRU ASIGURAREA DURABILITATII LUCRARILOR DIN BETON CONFORM CP 012/1-2007: REQUIREMENTS FOR CONCRETE WORKS DURABILITY ACCORDING TO CP 012/1-2007	
CLASA DE REZISTENTA A BETONULUI CONCRETE RESISTANCE CLASS	C35/45
CLASA DE EXPUNERE EXPOUSE CLASS	XC4+XD3+XF4
DOZAJ MIN. DE CIMENT (Kg/mc) MINIMUM DOSAGE OF CEMENT (Kg/mc)	340
TIPUL CIMENTULUI CEMENT TYPE	CEMI; SRI; CD40; CEMI/A,B-S;A-LL;
RAPORT APA/CIMENT(max) RATIO WATER/CEMENT(max)	0.45

NOTA:
-Ptr. executie pereti, se folosesc cofrje lemn pe interior.
-Dimensiunile golurilor ptr. tuburile de protectie cabluri se vor adopta, in functie de numarul tuburilor de protectie prevazute in din documentatia de executie.
-In locul locasurilor trapezoidale, se pot monta capete de teava, cu diam 90 - 110 mm., din PVC/PE, coaxiale cu tevine din canalizatie.
-Capacele pot fi executate din din fonta sau beton
-Camera de tragere se va arma cu doua randuri de plasa tip 113 GQ 221 (150x150x6.5)
-Acoperirea minima cu beton 3cm

NOTE	
UNIUNEA EUROPEANA	
COMPANIA NATIONALA DE AUTOSTRAZI SI DRUMURI NATIONALE DIN ROMANIA	
PROIECTANT SEARCH CORPORATION	SEARCH CORPORATION
AUTOSTRADA BRASOV-CLUJ-BORS SECTIUNEA 1C-SIGHISOARA-TARGU MURES Subsectiunile 2 si 3 Targu Mures-Ungheni-Ogra si Drum de Legatura FAZA: PROIECT TEHNIC SI DETALII DE EXECUTIE	
SUBSECTIUNEA 2 Km 0+000-4+500 DISCIPLINA - ITS	
DETALIU CAMERA DE TRAGERE	
SEF PROIECT COMPLEX	I. Pana
SEF PROIECT ADJUNCT	V. Enache
SEF PROIECT DISCIPLINA	R. Milos
PROIECTANT	I. Pana
DESENAT	I. Pana
VERIFICATOR INTERN	D. Cotiga
Contract Nr. 6099/2014	Revizia Nr.:
Data: Iunie 2016	Scara: 1:10
Cod desen : 6099-PT+DE-ITS-2-02	