



DETALII IMPREJMUIRI

SECTIUNE A -
Scara 1:100

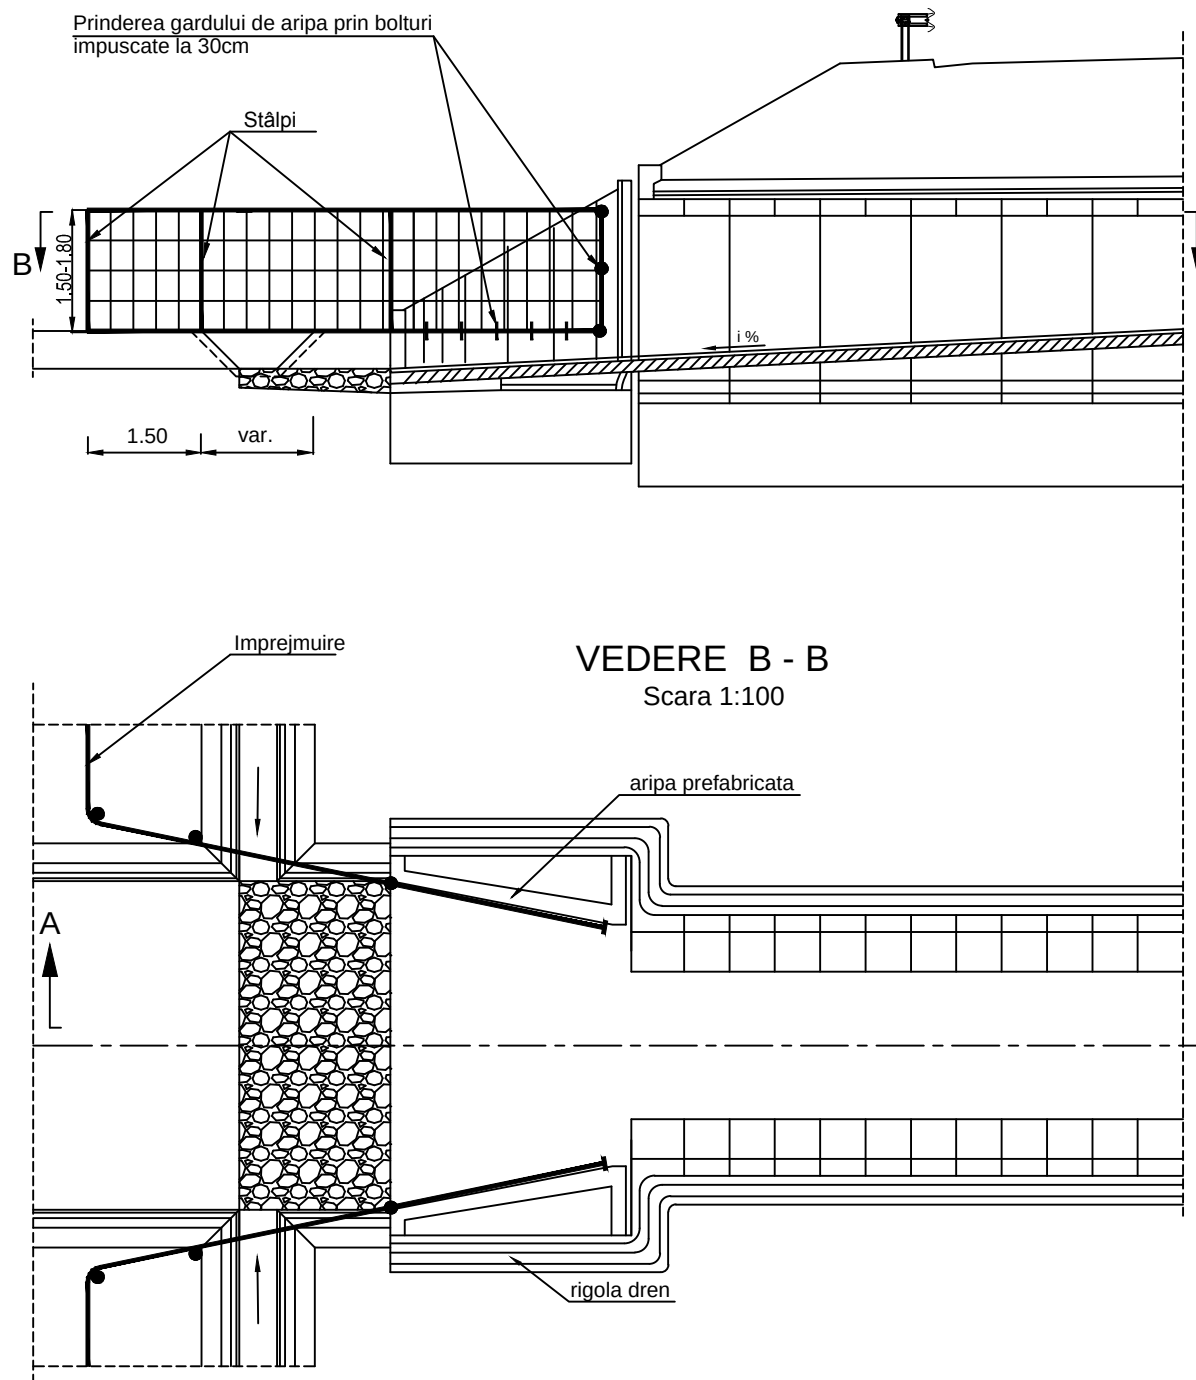

Scara 1:50

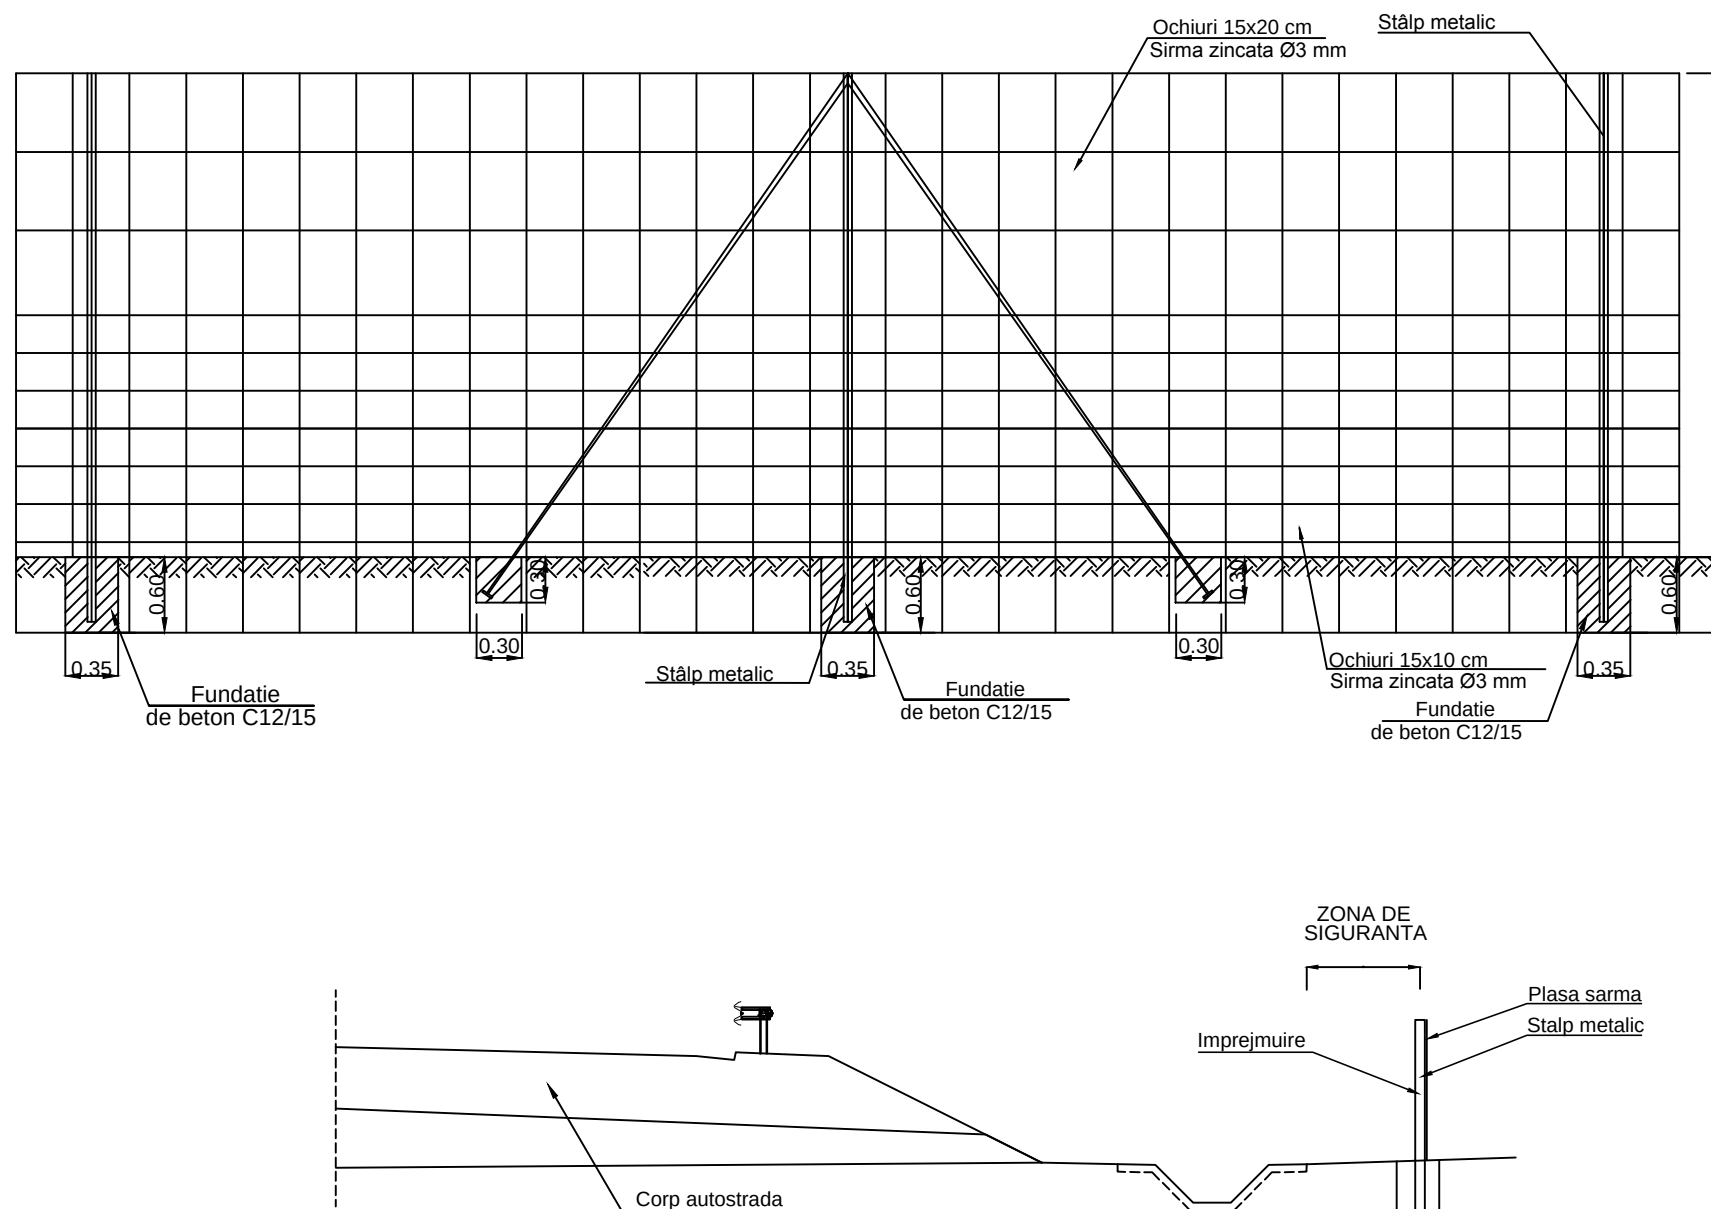

BENEFICIAR:		INVESTITA:		SPECIFICATIE:		NUME:	SEMNTURA:	Titlu plansa:		REV	DATA	DETALI REVIZIE	PROIECTAT		
	GUVERNUL ROMANIEI MINISTERUL TRANSPORTURILOR	PROIECTANT GENERAL:		IPTANA S.A.	AUTOSTRADA BRASOV - TARGU-MURES - CLUJ - ORADEA		SEF ECHIPA PROIECTARE	ing. C. Popescu		DETALI IMPREJMURI	0	17/05/2016	Prima editie	ing. M. Pistol	
					PROIECTARE SI ASISTENTA TEHNICA IN VEDEREA FINALIZARII LUCRARIILOR LA NODUL GILAU SI CONEXIUNEA DINTRE SECTIUNEA 2B CU SUBSEC TIUNEA 3A1		SEF PROIECT SPECIALITATE	ing. V. Osman				1	17 iulie 2016	Modificari con. aut.CTE - Nr. 87/09.07.05	ing. M. Pistol
					FAZA DE PROIECTARE: PROIECT TEHNIC SI DETALI DE EXECUTIE		PROIECTAT	ing. M. Pistol							
	COMPANIA NA TIONALA DE AUTOSTRAZI SI DRUMURI NA TIONALE DIN ROMANIA				Contract: 4903/7.04.2016 Data: 06/2016 Scara: 1:50 i 1:100		VERIFICAT		ing. M. Morosianu		Cod plansa:		202 DE DET. DR. 00.006A-001		