

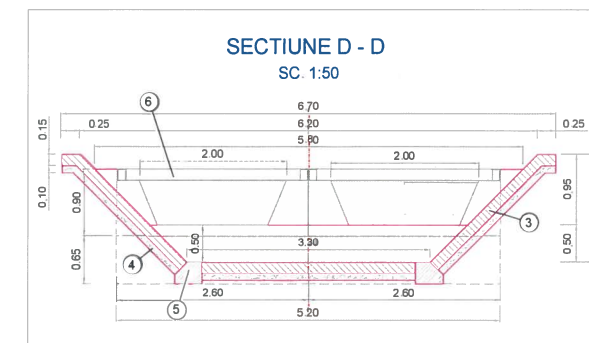
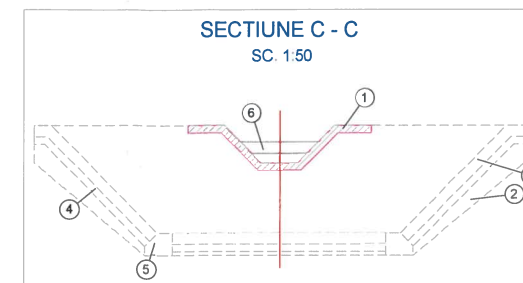
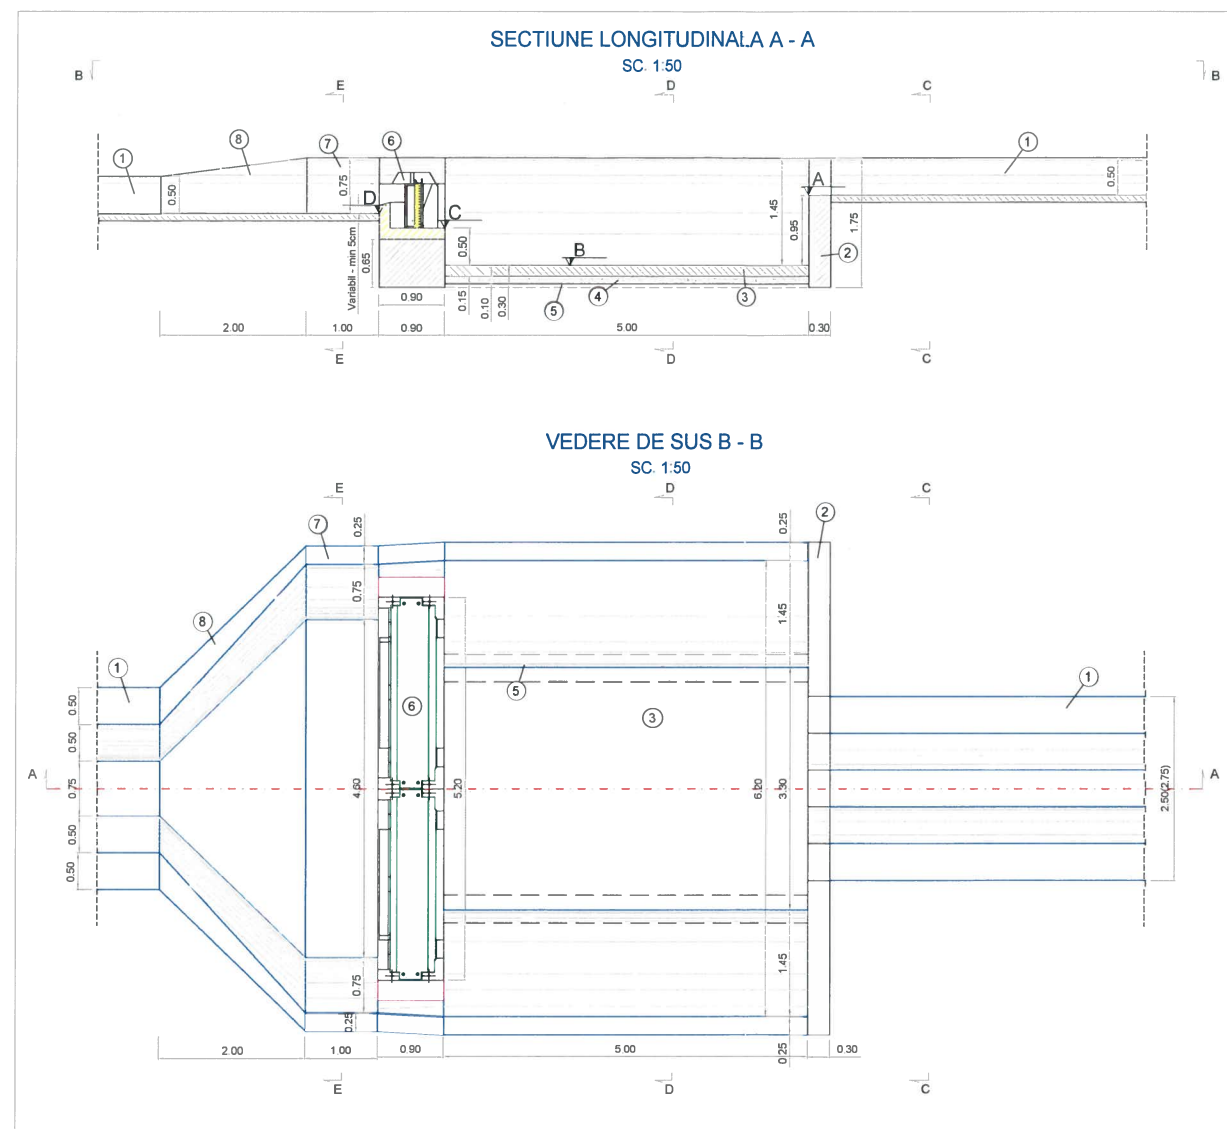
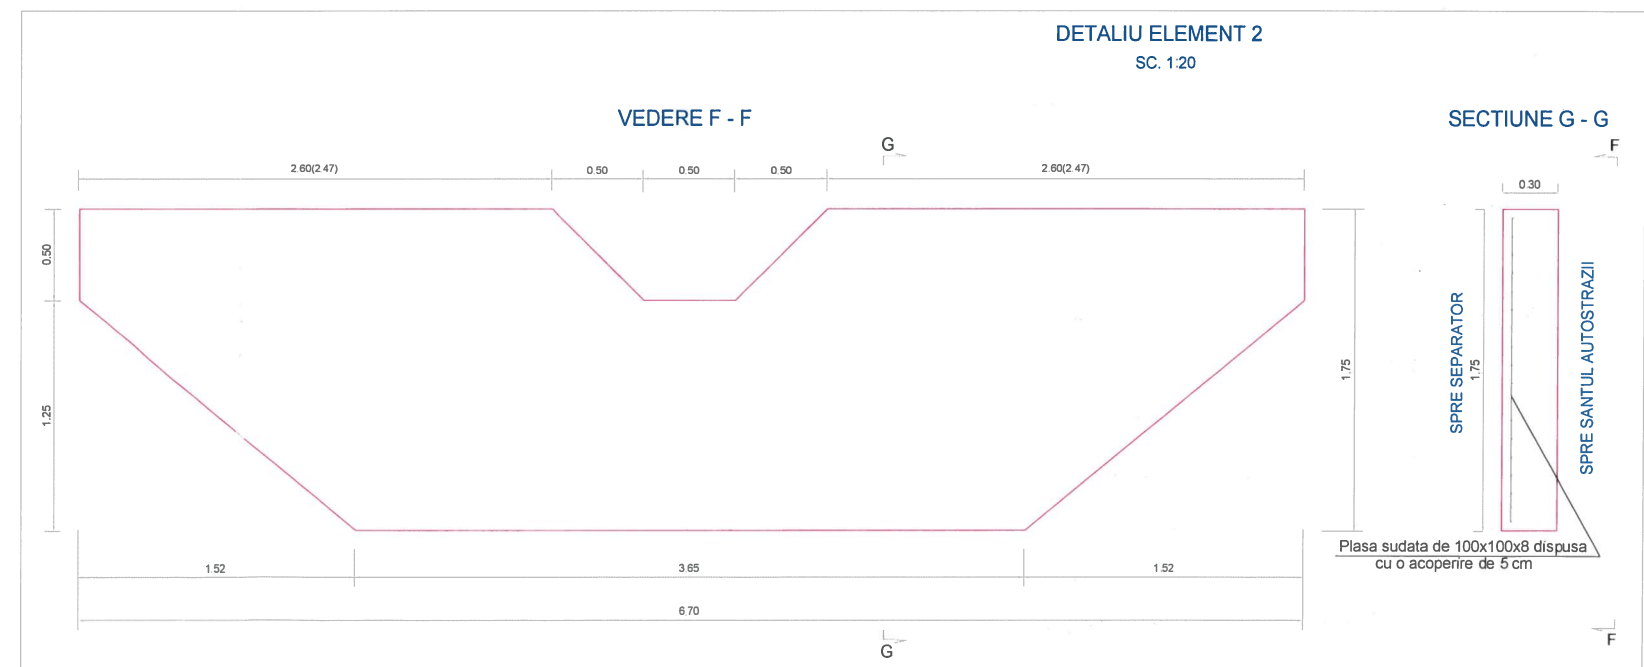


AMPLASAREA SEPARATOARELOR DE PRODUSE PETROLIERE TIP ENVIA TRP 300/600
CAPACITATEA DE FILTRARE DE 300 LITRI (CU BY-PASS ASIGURAT PENTRU INCA 300 LITRI)

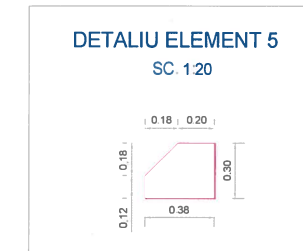

- LEGENDA
- 1 - Santul autostrazii
 - 2 - Diafragma din beton armat C 30/37
 - 3 - Pereu din beton monolit 15cm C 30/37
 - 4 - Nisip - 10cm
 - 5 - Grinda de sprijin pereu - beton monolit C 30/37
 - 6 - Separator de produse petroliere - ansamblu prefabricat
 - 7 - Sant din beton monolit C 25/30
 - 8 - Sector de racordare intre santuri cu sectiuni diferite
- X - Puncte caracteristice

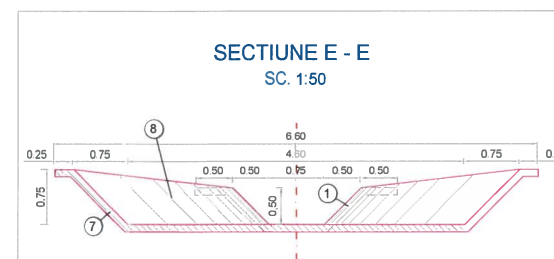

BENEFICIAR:	PROIECTANT GENERAL:	INVESTITIA:	SPECIFICATIE:	NUME:	SEMNTURA:	Titlu planșă:	REV.	DATA	DETALII REVIZIE	PROIECTAT
GVERNUL ROMANIEI MINISTERUL TRANSPORTURILOR	IPTANA S.A.	AUTOSTRADA BRASOV - TARGU-MURES - CLUJ - ORADEA PROIECTARE SI ASISTENTA TEHNICA IN VEDEREA FINALIZARII LUCRARILOR LA NOULUI GILAU SI CONEXIUNEA DINTRE SECTIUNEA 2B CU SUBSECTIUNEA 3A1	SEFECHIPA PROIECTARE SEF PROIECT SPECIALTATE	Ing. C. Popescu Ing. V. Osman Ing. M. Pistol	 	AMPLASAREA SEPARATOARELOR DE PRODUSE PETROLIERE	0	17/05/2016	Prima editie	Ing. M. Pistol
COMPANIA NAȚIONALĂ DE AUTOSTRĂZI ȘI DRUMURI NAȚIONALE DIN ROMÂNIA		FAZA DE PROIECTARE: PROIECT TEHNIC SI DETALII DE EXECUTIE	PROIECTAT	Ing. M. Moroiu		LUCRARI DE DRUM	1	17/05/2016	Modificari conform DET-DR-00-006-R01	Ing. M. Pistol
		Contract: 4903 / 7.04.2016	Data: 06/2016	Scara: 1:50, 1:100	VERIFICAT	Cod planșă: IPT-2B3-DE-DET-DR-00-006-R01				