



PARAPETE DIN BETON


DISPOZITIE GENERALA
ELEVATIE A-A
sc 1:100

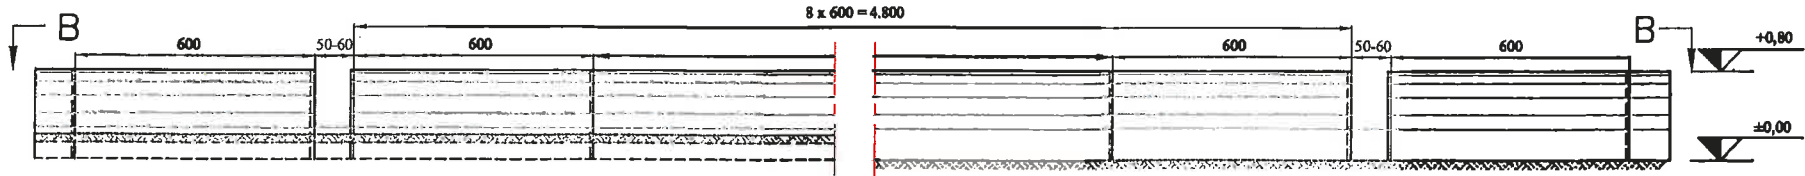

PLAN B-B
sc 1:100

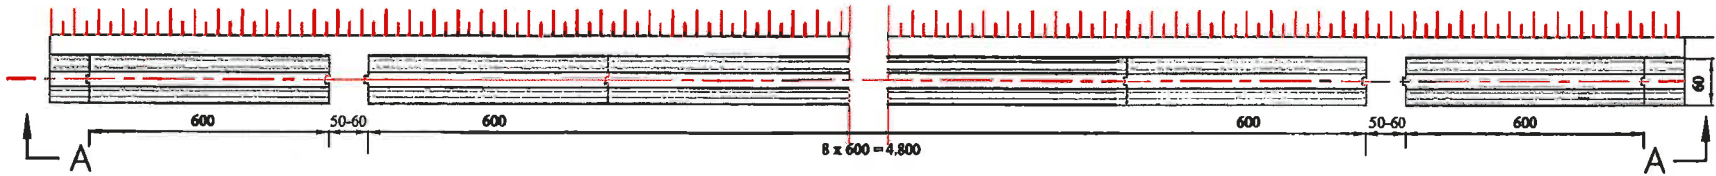


DETALIU ELEVATIE
sc 1:20

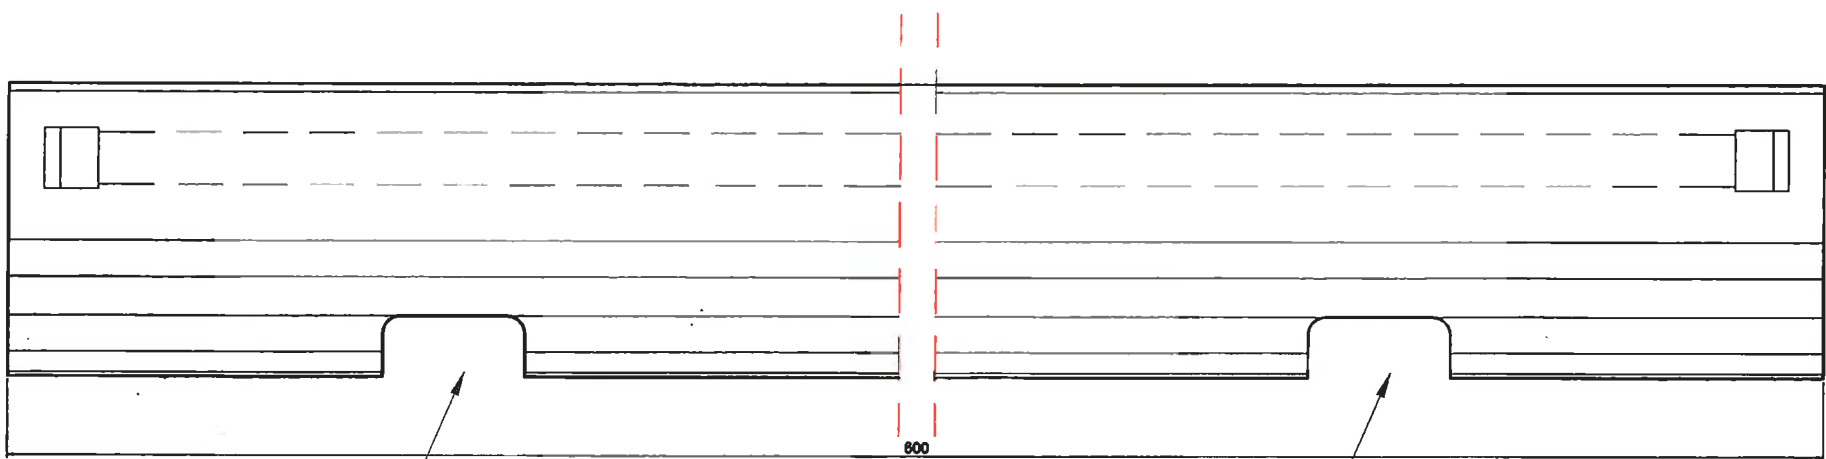

Fante pentru evacuarea apelor pluviale


Secțiune caracteristică
a parapetului din beton

sc 1:20

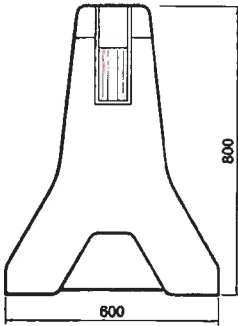

SECȚIUNE A-A

sc 1:20

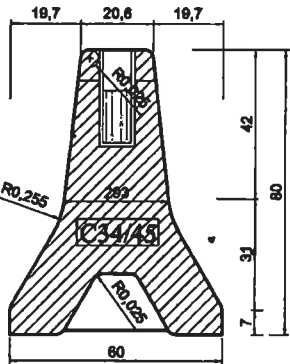

NOTĂ:

- Clasa de rezistență la compresiune: C 35/45
- Clasa de expunere: XF4, XD3
- Raport maxim A/C: 0,45

Caracteristici minime orientative pe care trebuie să le îndeplinească parapetele din beton, conform AND 593/2012, Anexa 2/1:
Parapete pentru drum - Parapete laterale

Înălțime (cm): 80
Lățime bază (cm): 60
Lungimea elementului (cm): 600
Lățime de lucru (W): W3
ASI: B

cod PTE-01-SP-QW				
EXPERT TEHNIC	NUME	SEMNAȚURA	CERINȚA	REFERAT/EXPERTIZA NR/DATE
VERIFICATOR				
VERIFICATORI				
EXPERT				
D.R.D. TIMIȘOARA SERVICIUL PROIECTARE				
Beneficiar: D.R.D.P. TIMIȘOARA				Proiect nr. 17/2016
Titlu proiect: Reabilitare DN76 IONEȘTI-VÂRFURILE km 55+425-km 69+350				Faza DE
Scara: 1:100 1:20 Data: octombrie 2017				Plaza: DR03
SPECIFICATIE	NUME	SEMNAȚURA	DETALII PARAPET DIN BETON	
PROIECTAT	ing. Elena GEORGHE			
VERIFICAT	ing. Daniela PAL			
APROBAT	ing. Horațiu SIMION			