



DREN RANFORT DIN BALAST \BALLAST REINFORCED DRAIN

Km 65+730 - Km 65+780; L=50m

Scara/Scale 1:200

← ORADEA

DEVA →

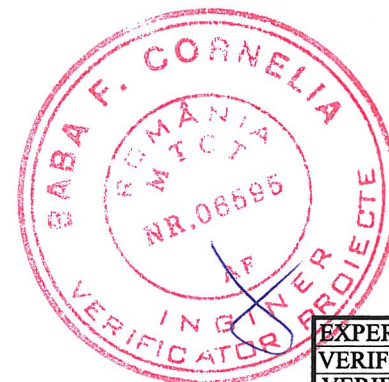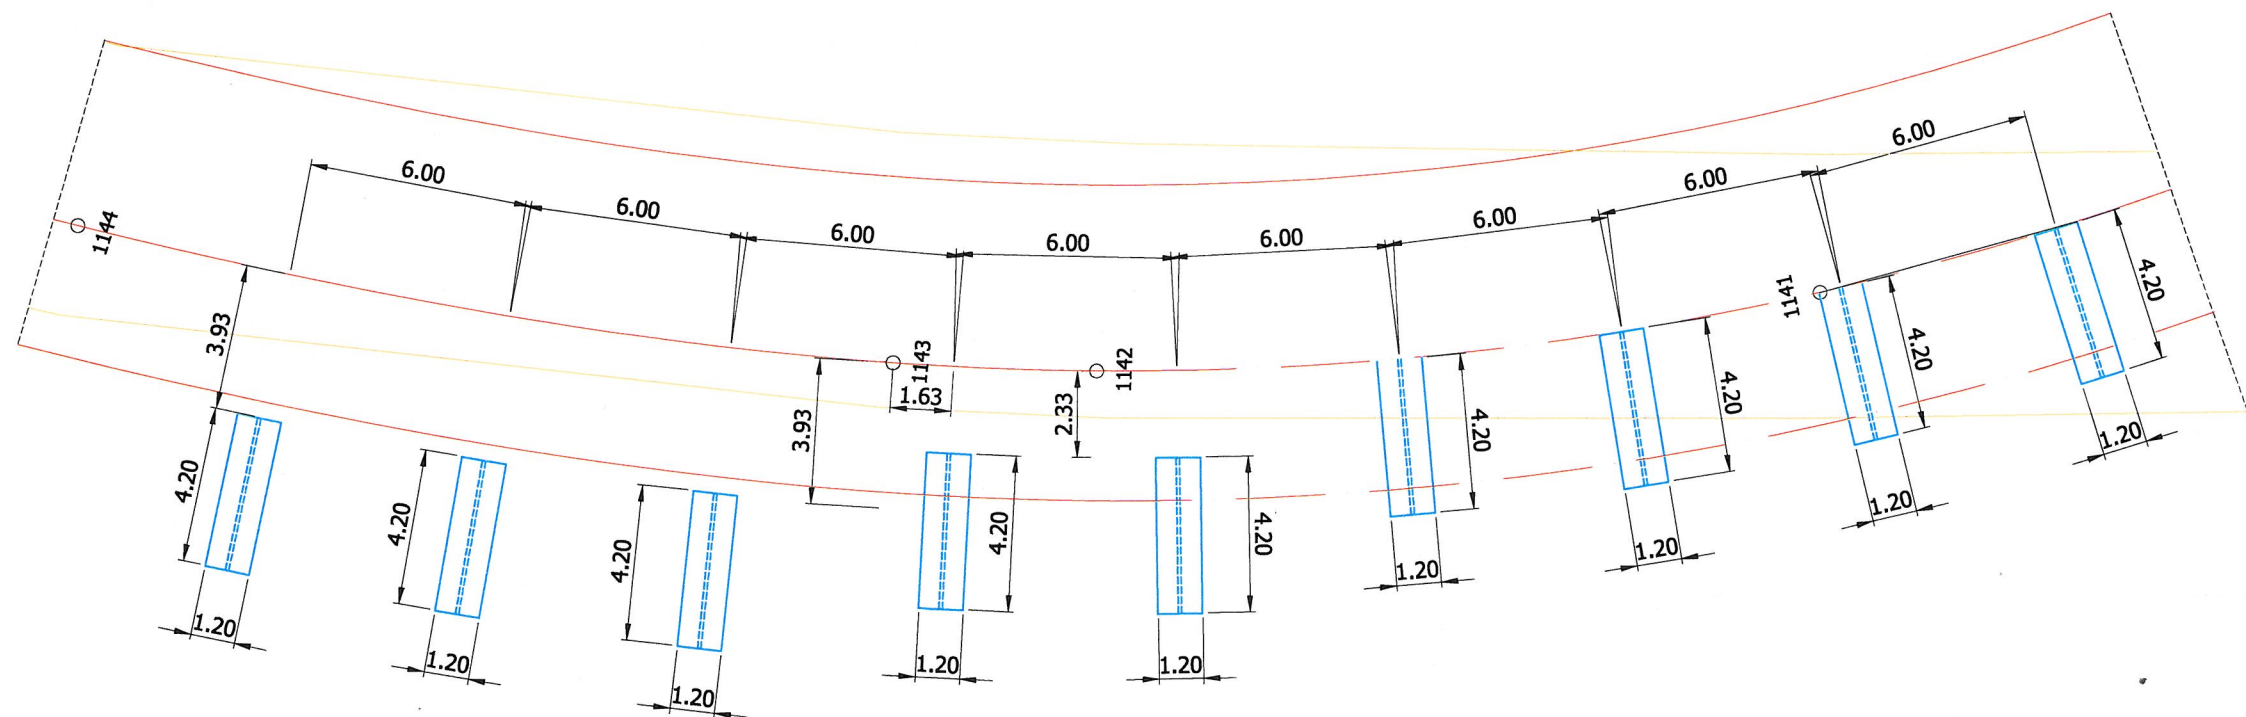

cod PTE-01-SP-Q/W

EXPERT TEHNIC				
VERIFICATOR				
VERIFICATORI	NUME	SEM NATURA	CERINȚA	REFERAT/EXPERTIZA NR/DATA
EXPERT				
D.R.D.P. TIMIȘOARA SERVICIUL PROIECTARE REGIONALA DE DRUMURI TIMIȘOARA			Beneficiar: D.R.D.P. TIMIȘOARA	Proiect nr. 17/2016
SPECIFICAȚIE	NUME	SEM NATURA	Scara: 1:200	Titlu proiect: Reabilitare DN76 IONEȘTI-VÂRFURILE km 55+425-km 69+350
PROIECTAT	ing. Elena GEANGUȘ			Faza: DE
VERIFICAT	ing. Daniela PAL			
APROBAT	ing. Horatiu SIMION		Data: IANUARIE 2017	Planșă nr. DR 01