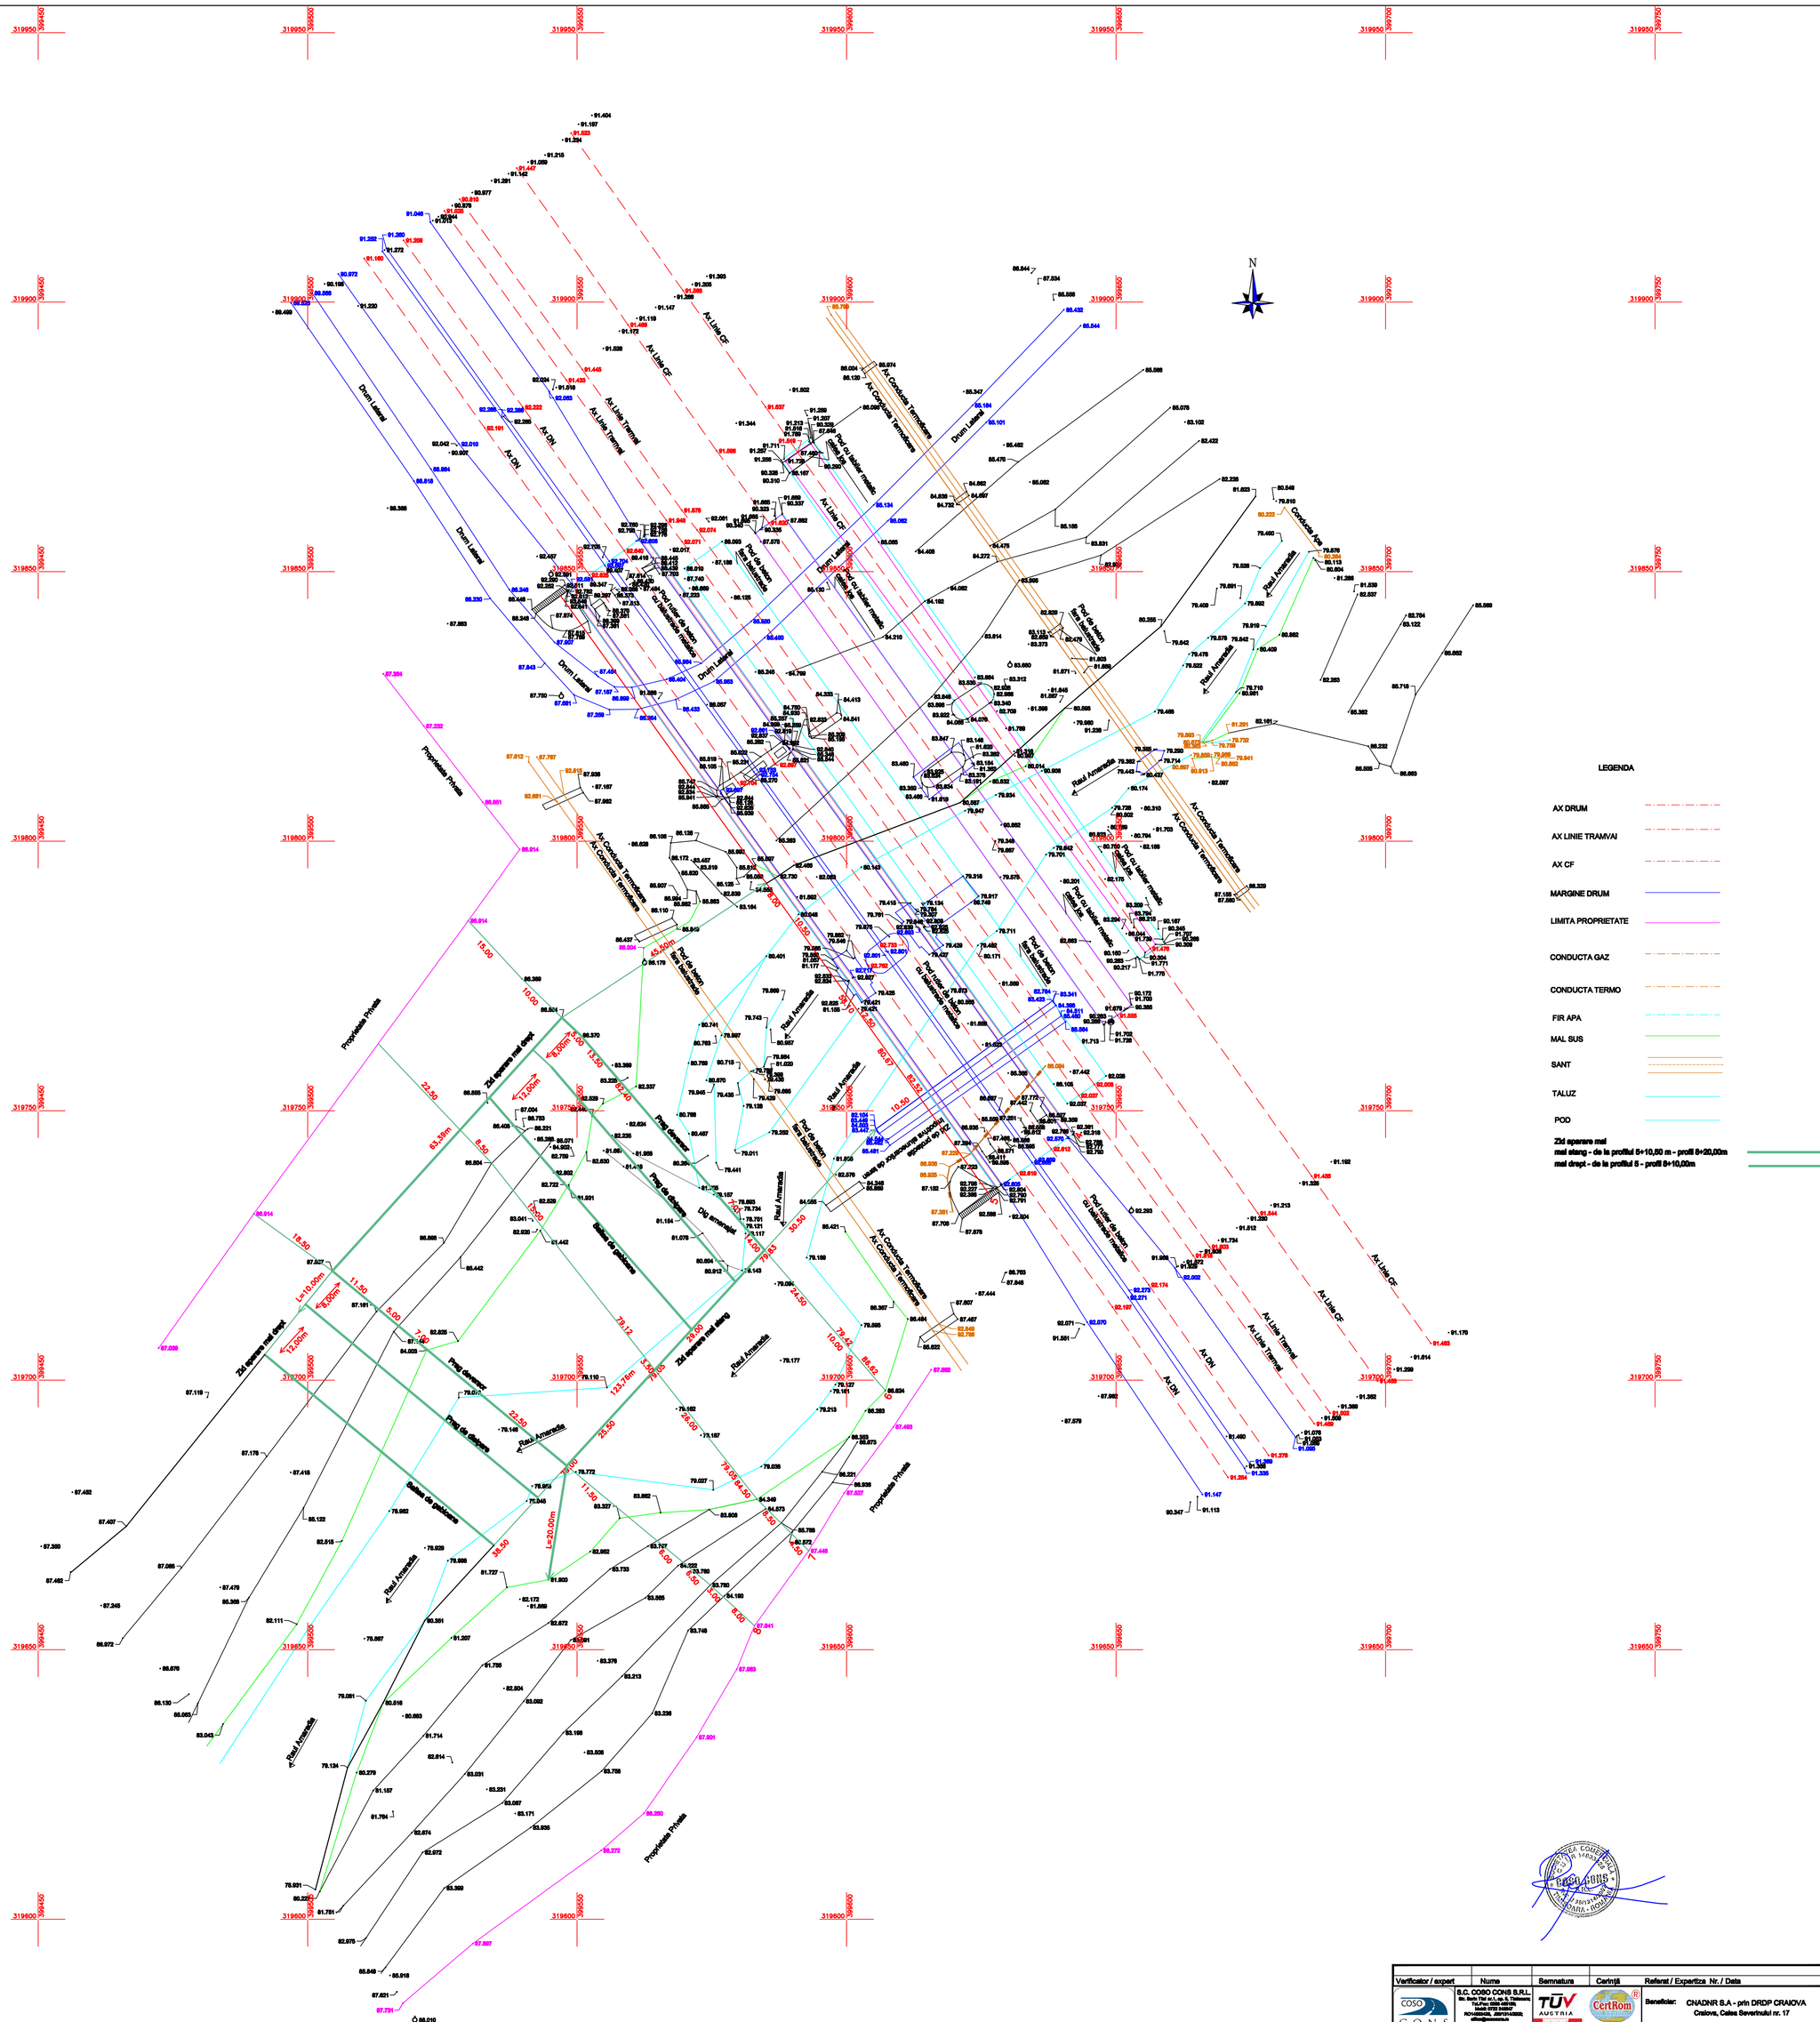


Verificator / expert	Nume	Semnatura	Cerinţă	Referat / Expertiza Nr. / Data

COSO CONS	S.C. COSO CONS S.R.L. Str. Radu Tita nr.1, et.3, Tr.Severin Tel./Fax: 0252 420 031 Mob: 0744 420 031 RO14360004, J25/1314/2003, office@cosocons.ro BCR Tismana	TÜV AUSTRIA	CertRom	Beneficiar: CNADNR S.A - prin DRDP CRAIOVA Craiova, Calea Severinului nr. 17	Proiect nr.: 11CC/13
Specificaţie	Nume	Semnatura	Scara: 1:500	Titlu proiect: INTOCMIRE DOCUMENTATIE DE AVIZARE A LUCRARILOR DE INTERVENTIE LA OBIECTIVUL POD DN 6 KM 236+272 PESTE AMARADIA LA CRAIOVA - LUCRARI HIDROTEHNICE -	Faza: AVIZE
Şef proiect	Ing. Dumitru Pleica				
Proiectat	Ing. Radu Chitu		Data: IUNIE 2013	Titlu planse: PLAN DE SITUATIE	Planşa nr: 00
Desenat	Ing. Adela Talapin				