
PROFIL TRANSVERSAL 8_8

SCARA 1:500

1:200

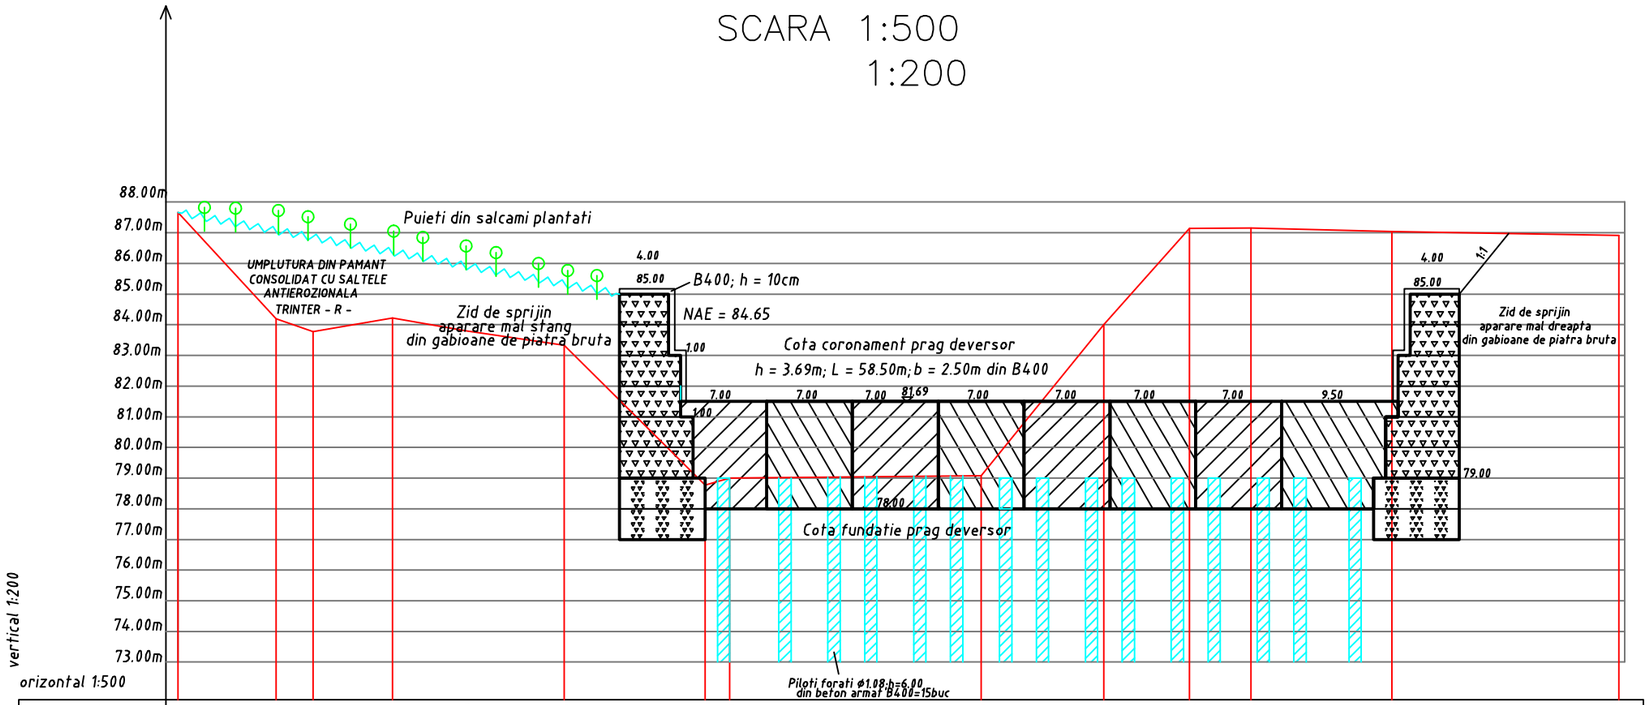

Nr. punct	1	2	3	4	5	6	7	8	9	10	11	12	13	14
Dist. cumulata [m]	0.00	8.00	11.00	17.50	23.50	31.50	43.00	45.00	65.50	75.50	82.50	87.50	99.00	117.50
Cote [m]	87.66	84.19	83.78	84.22	83.80	83.33	78.77	79.00	79.08	84.00	87.14	87.16	87.04	86.91
Dist. partiala [m]	8.00	3.00	6.50	6.00	8.00	11.50	2.00	20.50	10.00	7.00	5.00	11.50	18.50	
COTE PROIECT	87.68					85.00						85.00		



Verificator / expert	Nume	Semnatura	Cerinţă	Referat / Expertiza Nr. / Data	
COSO CONS	S.C. COSO CONS S.R.L. Str. Sorin Titel nr.1, ap. 5, Timisoara; Tel./Fax: 0256 495150; Mob: 0722 949547 RO14823428, J35/1314/2002; office@cosocons.ro RO76 RNCB 0249 0462 4761 0001 BCR Timisoara	TÜV AUSTRIA	CertRom	Beneficiar: CNADNR S.A - prin DRDP CRAIOVA Craiova, Calea Severinului nr. 17	Proiect nr.: 11CC/13
Specificaţie	Nume	Semnatura	Scara: 1:500 1:200	Titlu proiect: INTOCMIRE DOCUMENTATIE DE AVIZARE A LUCRARILOR DE INTERVENTIE LA OBIECTIVUL POD DN 6 KM 235+272 PESTE AMARADIA LA CRAIOVA	Faza: D.A.L.I.
Şef proiect	Ing. Dumitru Plaica				
Proiectat	Ing. Radu Chifu		Data: IUNIE 2013	Titlu planse: PROFIL TRANSVERSAL 8_8	Planşa nr: 08a
Desenat	Ing. Adela Talapin				