
PROFIL LONGITUDINAL AX FUND ALBIE RAUL AMARADIA

SCARA 1:1000
1:100

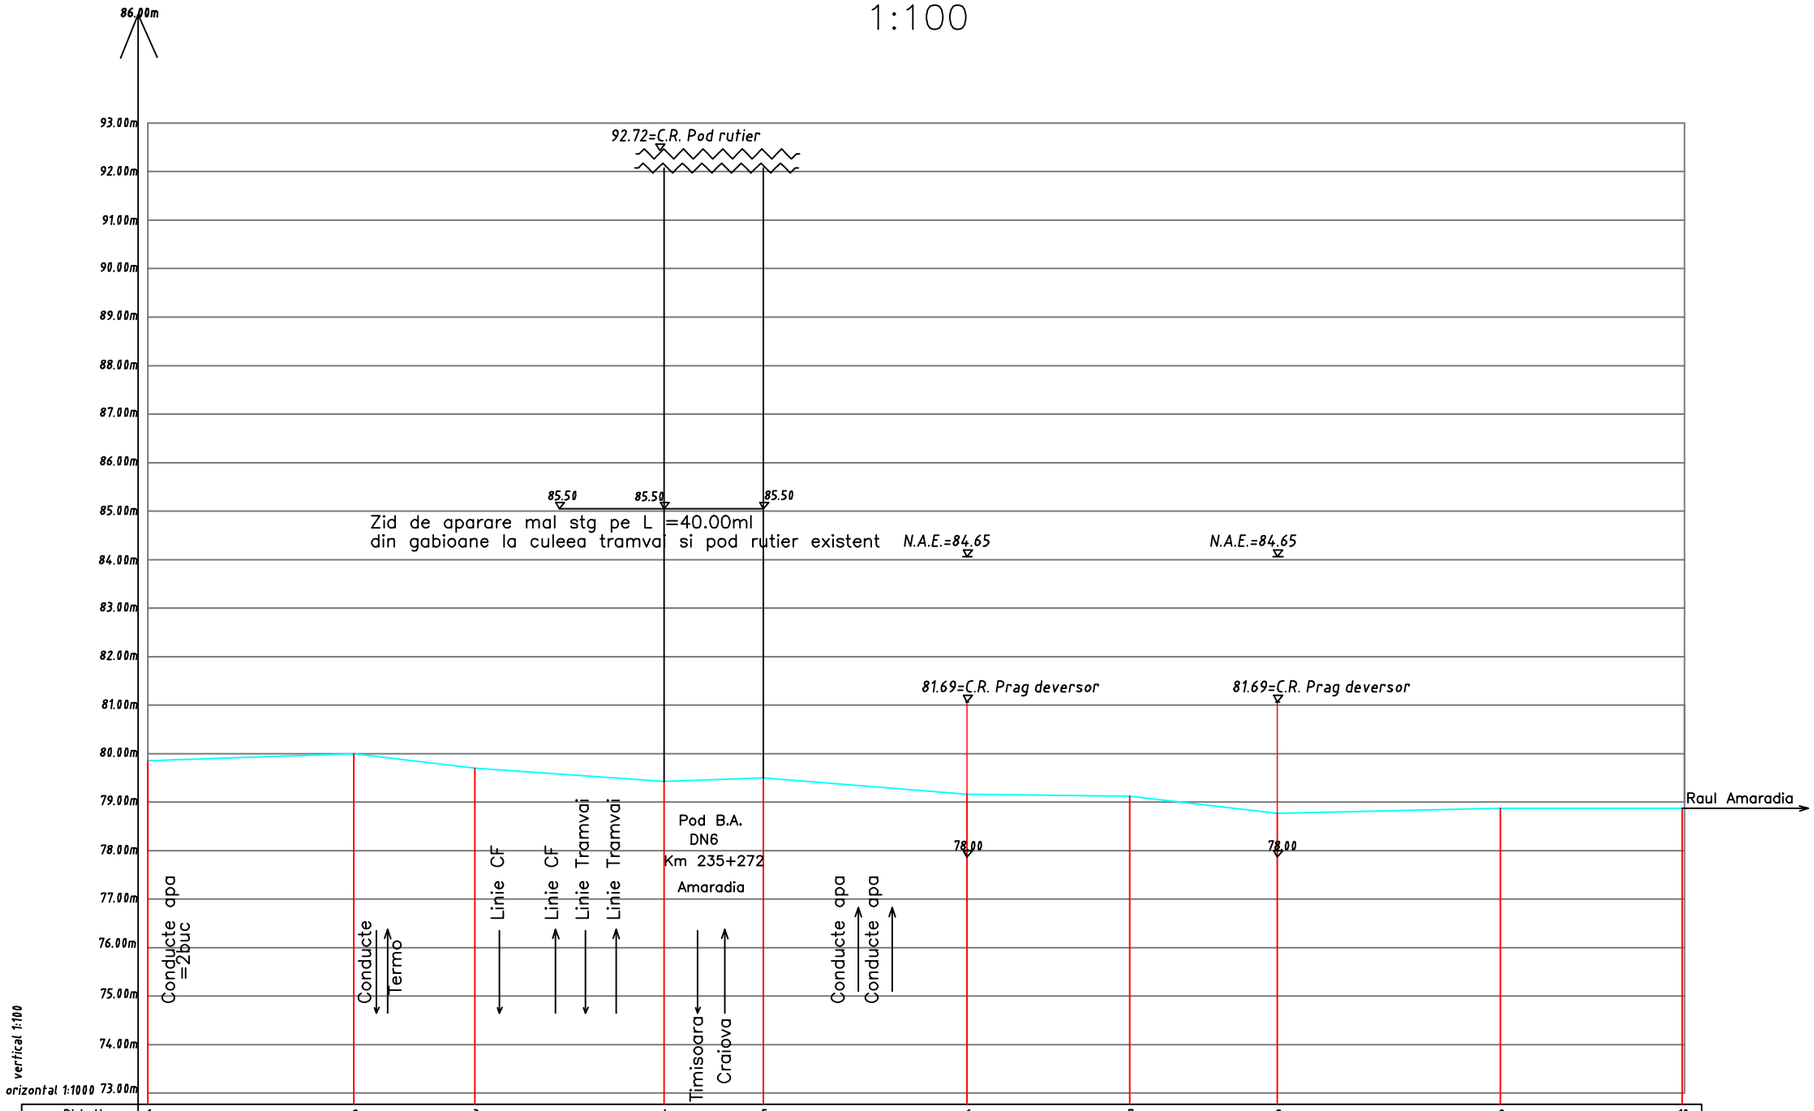

Picheti	1	2	3	4	5	6	7	8	9	10
Dist. cumulata [m]	0.00	42.50	67.50	106.50	127.00	169.00	202.50	233.00	279.00	316.50
Cote [m]	79.85	80.00	79.70	79.43	79.50	79.16	79.12	78.77	78.87	78.87
Dist. partiala [m]		42.50	25.00	39.00	20.50	42.00	33.50	30.50	46.00	37.50
Distante cumulate [m]	0.000	42.50	67.50	106.50	127.00	169.00	202.50	233.00	275.00	316.50

SOCIETATEA COMERCIALA * COSO CONS * S.R.L. R.C. J 35/1314/2002 TIMISOARA - ROMANIA

Verificator / expert	Nume	Semnatura	Cerinţă	Referat / Expertiza Nr. / Data

S.C. COSO CONS S.R.L.
Str. Sorin Titel nr.1, ap. 5, Timisoara;
Tel./Fax: 0256 492159;
Mobil: 0722 346547
RO14693428, J35/1314/2002;
office@cosocons.ro
RO78 RNCB 0249 0402 4761 0001
BCR Timisoara

Beneficiar: CNADNR S.A - prin DRDP CRAIOVA Craiova, Calea Severinului nr. 17					Proiect nr.: 11CC/13
Specificaţie	Nume	Semnatura	Scara: 1:1000 1:100	Titlu proiect: INTOCMIRE DOCUMENTATIE DE AVIZARE A LUCRARILOR DE INTERVENTIE LA OBIECTIVUL POD DN 6 KM 235+272 PESTE AMARADIA LA CRAIOVA	Faza: D.A.L.I.
Şef proiect	Ing. Dumitru Pisica				
Proiectat	Ing. Radu Chifu		Data: IUNIE 2013	Titlu planse: PROFIL LONGITUDINAL AX FUND ALBIE RAUL AMARADIA	Planşa nr: 05
Desenat	Ing. Adela Talapin				