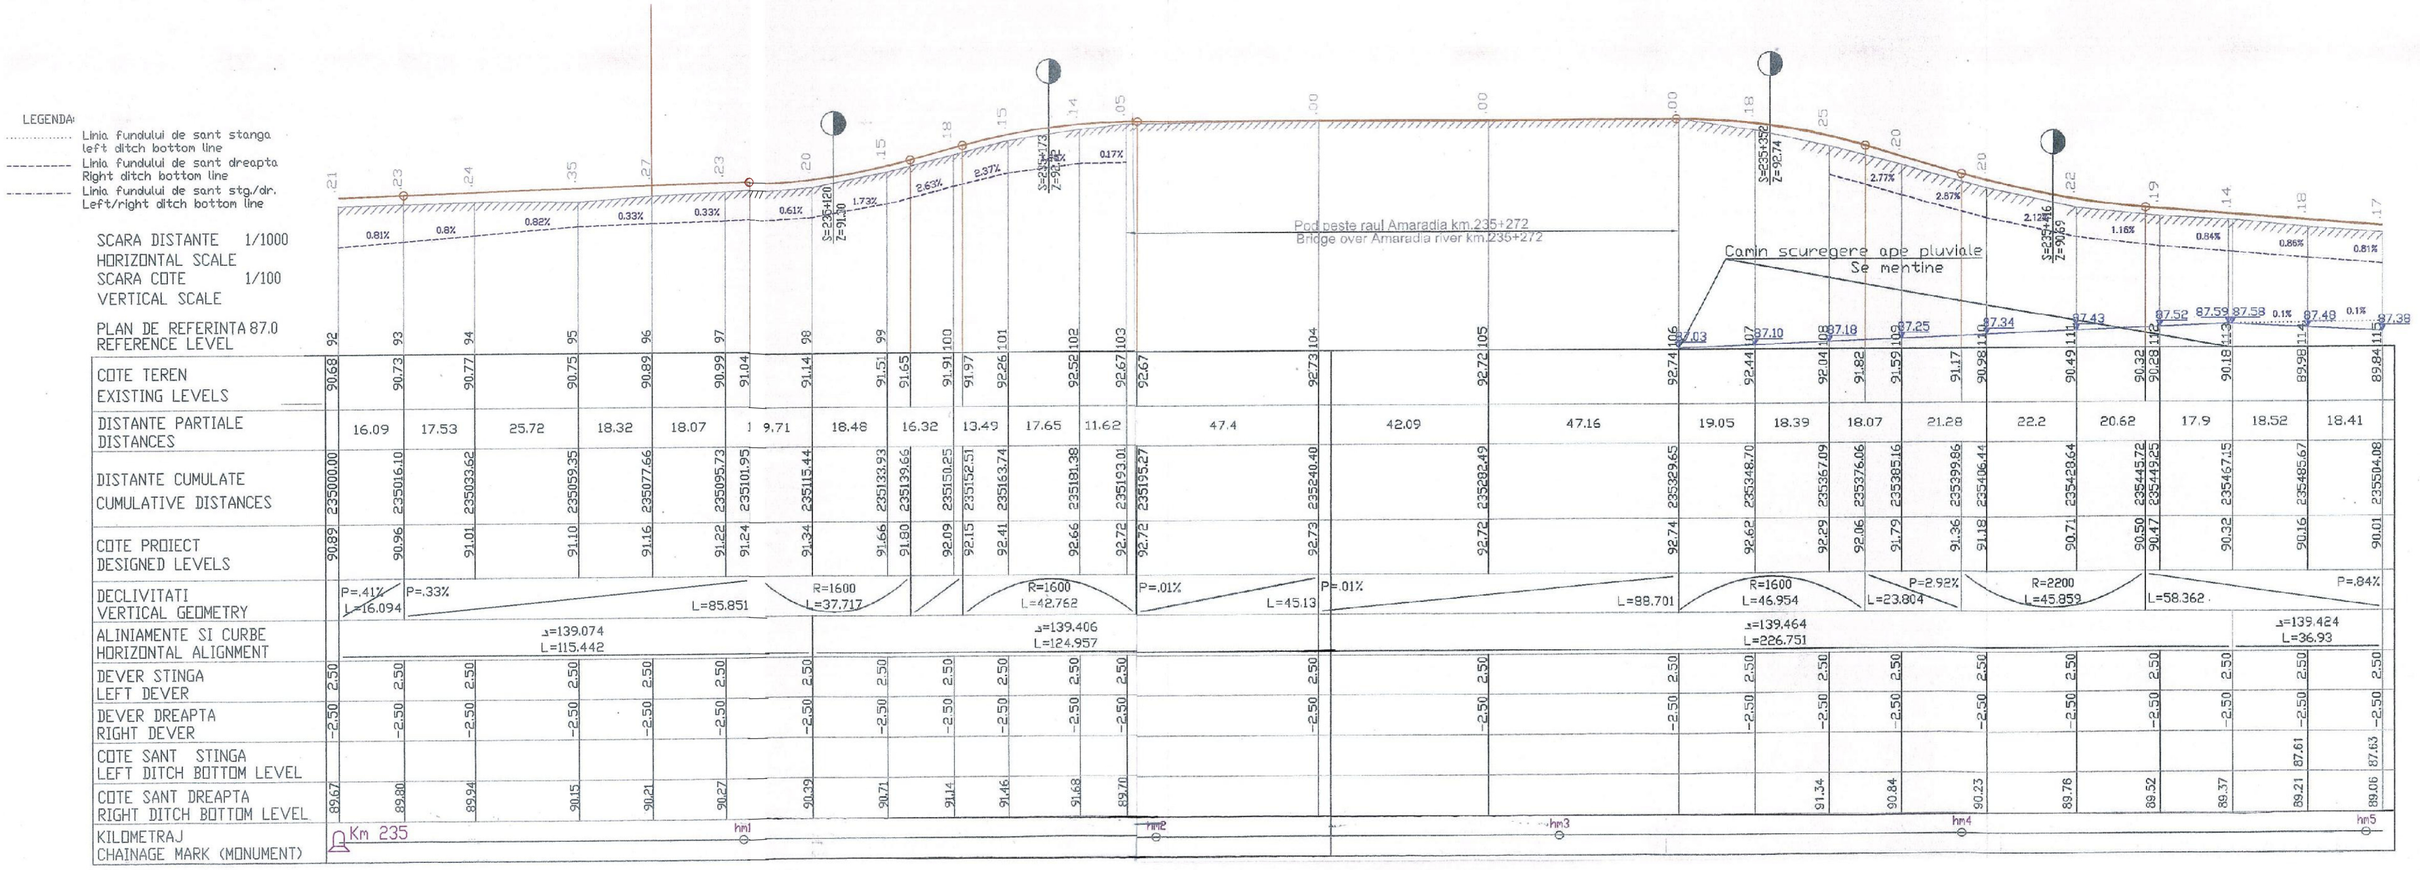


Verificator / expert	Nume	Semnatura	Cerință	Referat / Expertiza Nr. / Data

S.C. COSO CONS S.R.L.
Str. Sorin Titel nr.1, ap. 6, Timisoara;
Tel./Fax: 0356 480160;
Mobil: 0722 348547
RO14833426, J35/1314/2002;
office@cosocons.ro
RO78 RNCB 0340 0492 4761 0001
BCR Timisoara

Beneficiar: CNADNR S.A - prin DRDP CRAIOVA Craiova, Calea Severinului nr. 17					Proiect nr.: 11CC/13
Specificație	Nume	Semnatura	Scara: 1:1000 1:100	Titlu proiect: INTOCMIRE DOCUMENTATIE DE AVIZARE A LUCRARILOR DE INTERVENTIE LA OBIECTIVUL POD DN 6 KM 235+272 PESTE AMARADIA LA CRAIOVA	Faza: D.A.L.I.
Şef proiect	Ing. Dumitru Pisica				
Proiectat	Ing. Radu Chifu		Data: IUNIE 2013	Titlu planse: PROFIL LONGITUDINAL	Planşa nr: 04
Desenat	Ing. Adela Talapin				