
PROFIL TRANSVERSAL 6_6

SCARA 1:500

1:200

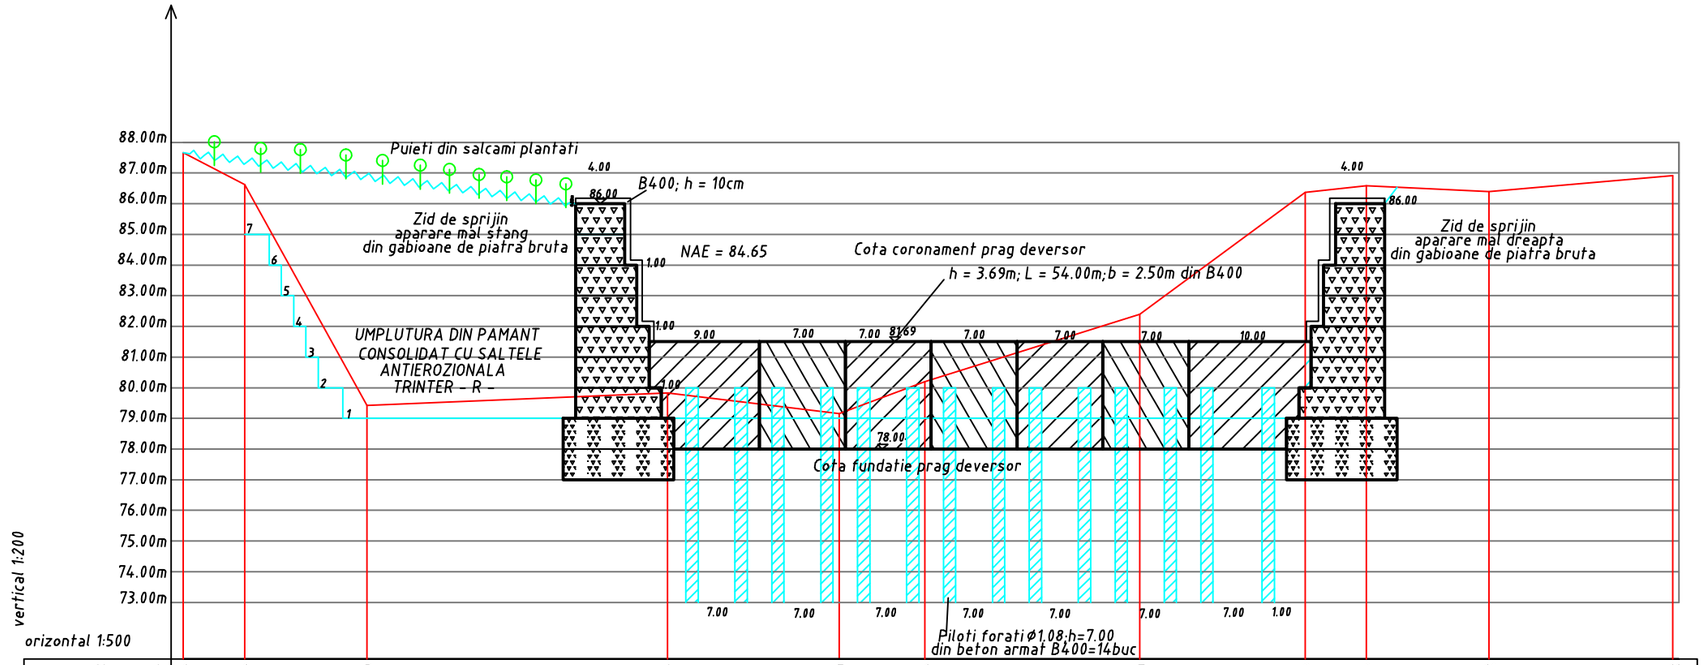

Nr. punct	1	2	3	4	5	6	7	8	9	10	11
Dist. cumulata [m]	0.00	5.00	15.00	39.50	53.50	60.50	78.00	91.50	96.50	106.50	121.50
Cote [m]	87.66	86.62	79.42	79.83	79.16	80.20	82.40	86.37	86.58	86.39	86.91
Dist. partiala [m]	5.00	10.00	24.50	14.00	7.00	17.50	13.50	5.00	10.00	15.00	
COTE PROIECT	87.66		86.00	81.69				81.69	86.00		

Verificator / expert	Nume	Semnatura	Cerinţă	Referat / Expertiza Nr. / Data

S.C. COSO CONS S.R.L.
Str. Sorin Titel nr.1, ap. 5, Timisoara;
Tel./Fax: 0256 495109;
Mobil: 0722 349547
RO14829428, J35/1314/2002;
office@cosocons.ro
RO78 RNCB 0340 0462 4761 0001
BCR Timisoara

Beneficiar:	CNADNR S.A - prin DRDP CRAIOVA Craiova, Calea Severinului nr. 17	Proiect nr.: 11CC/13

Specificaţie	Nume	Semnatura	Scara:	Titlu proiect:	Faza:
Şef proiect	Ing. Dumitru Pisica		1:500 1:200	INTOCMIRE DOCUMENTATIE DE AVIZARE A LUCRARILOR DE INTERVENTIE LA OBIECTIVUL POD DN 6 KM 235+272 PESTE AMARADIA LA CRAIOVA	D.A.L.I.
Proiectat	Ing. Radu Chifu		Data: IUNIE 2013	Titlu planse: PROFIL TRANSVERSAL 6_6	Planşa nr: 06a
Desenat	Ing. Adela Talapin				