
# Vedere in plan scara 1:200

Pereu din piatra bruta h=15–20cm pe un strat din beton B300


cu h=20.00cm si un strat de nisip h=10cm de la culeea Craiova pana

la zidul din gabioane pe L=12m si l=30m, sub podul rutier si sub podul de tramvai

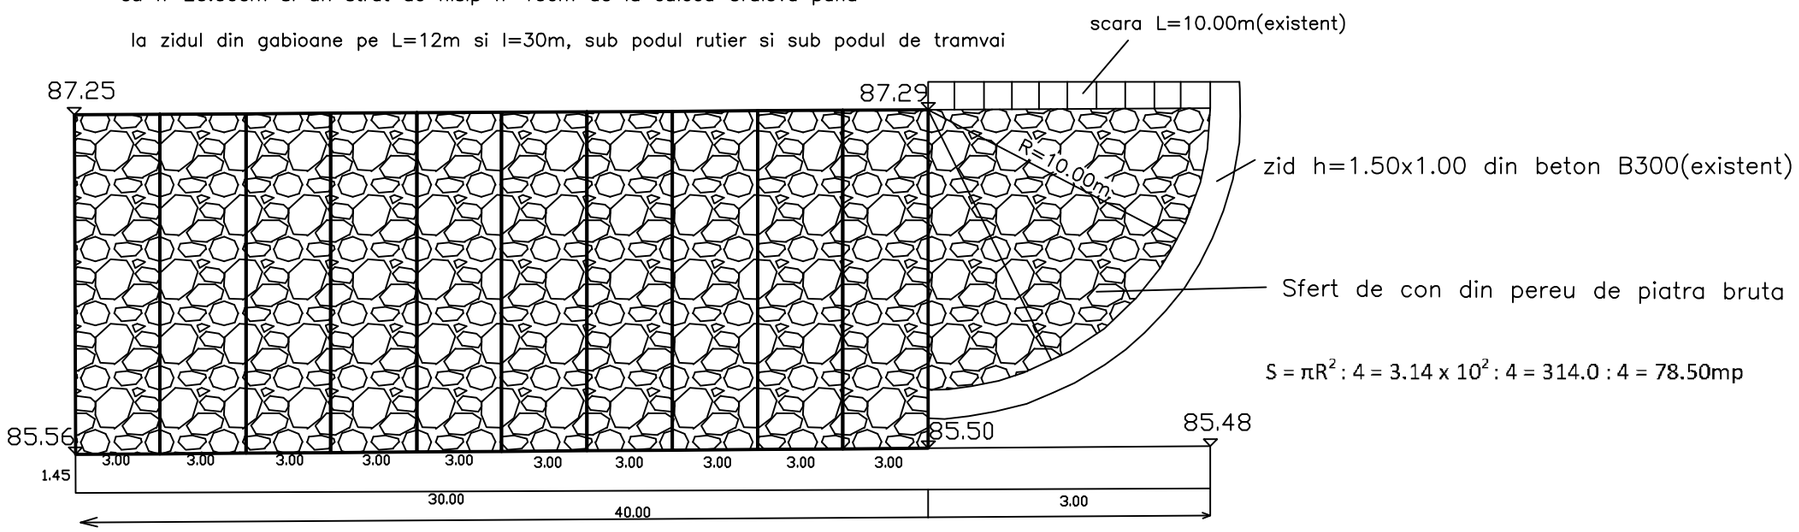


Sectiune transversala prin pereu

SCARA 1:100

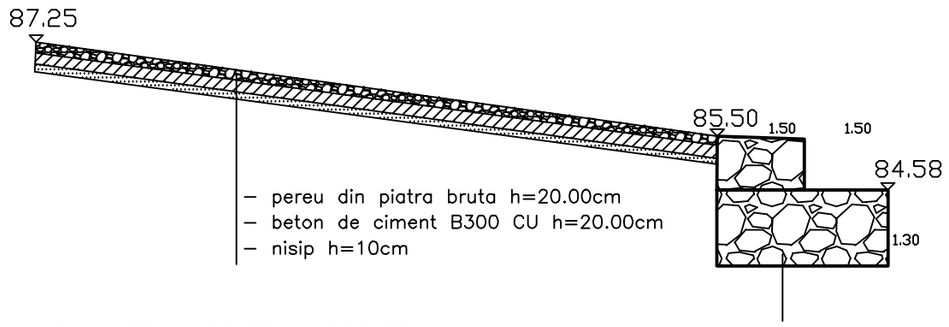


S=12.00 X 30.00 = 360.00mp

zid din gabioane cu piatra sparta existent cu L=40.00ml

SOCIETATEA COMERCIALA C.I.F. R 14853428 * COSO CONS * S.R.L J35/1314/2002 TIMISOARA - ROMANIA

| Verificator / expert | Nume | Semnatura | Cerinţă | Referat / Expertiza Nr. / Data |
|---|---|---|---|---|
| | | | | |

| | | | | | |
|---|---|---|---|---|---|
| COSO CONS | S.C. COSO CONS S.R.L. Str. Soria Tiel nr.1, ap. 5, Timisoara; Tel./Fax: 0356 405150; Mobil: 0722 340547 RO14833426, J35/1314/2002; office@cosocons.ro RO76 RNCB 0349 0402 4761 0001 BCR Timisoara | TÜV AUSTRIA ZERTIFIZIERT EN ISO 9001:2008 | CertRom | Beneficiar: CNADNR S.A - prin DRDP CRAIOVA Craiova, Calea Severinului nr. 17 | Proiect nr.: 11CC/13 |
| Specificaţie | Nume | Semnatura | Scara: 1:200 1:100 | Titlu proiect: INTOCMIRE DOCUMENTATIE DE AVIZARE A LUCRARILOR DE INTERVENTIE LA OBIECTIVUL POD DN 6 KM 235+272 PESTE AMARADIA LA CRAIOVA | Faza: D.A.L.I. |
| Şef proiect | Ing. Dumitru Plaica | | | | |
| Proiectat | Ing. Radu Chifu | | Data: IUNIE 2013 | Titlu planse: Vedere in plan Taluz culee si sfert de con | Planşa nr: 06 |
| Desenat | Ing. Adela Talapin | | | | |