




ROMANIA
MINISTERUL TRANSPORTURILOR



“LUCRĂRI DE ÎNTREȚINERE A2, KM 12+000 - 36+000 - COVOR”

VOLUMUL IB – PIESE DESENATE

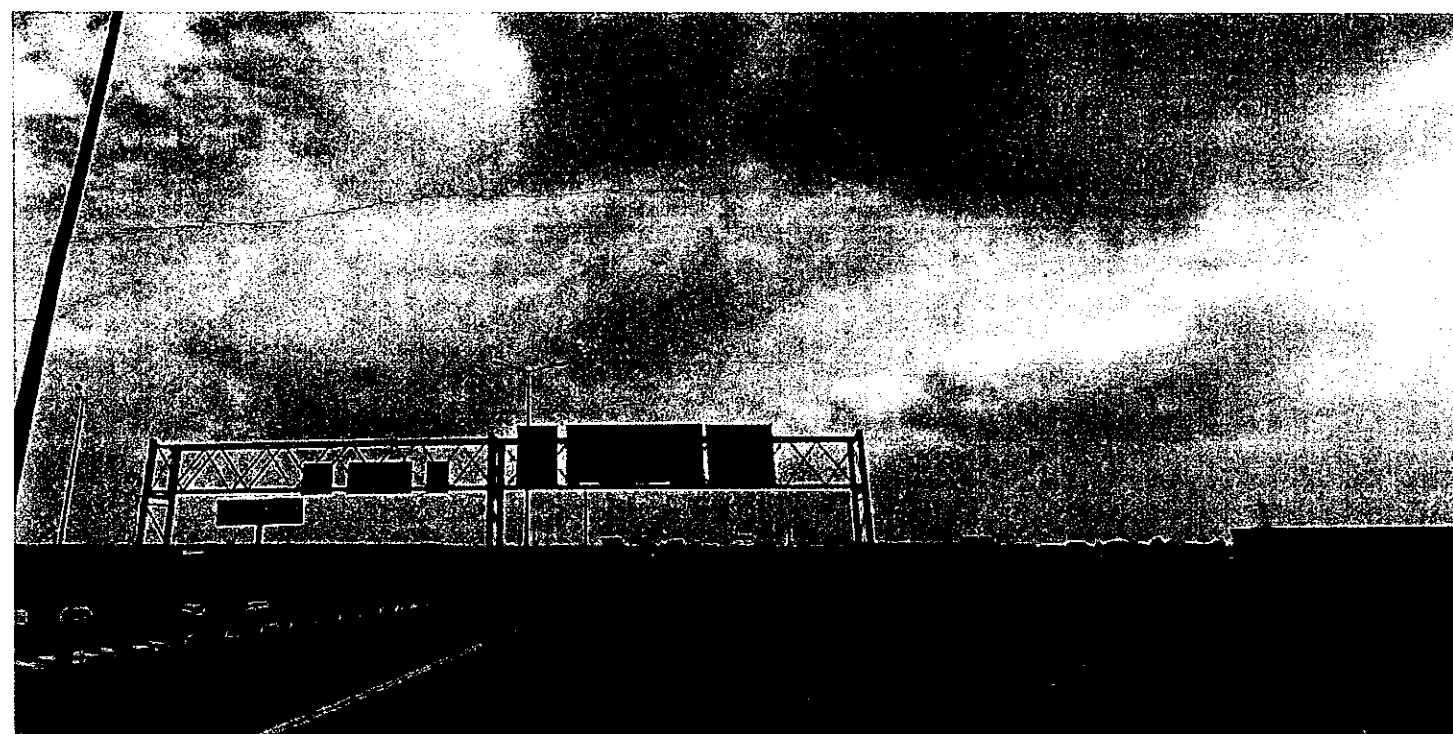


DOCUMENTAȚIE TEHNICĂ DE EXECUȚIE

MAI 2018


PROIECTANT:




D.R.D.P. - BUCUREȘTI

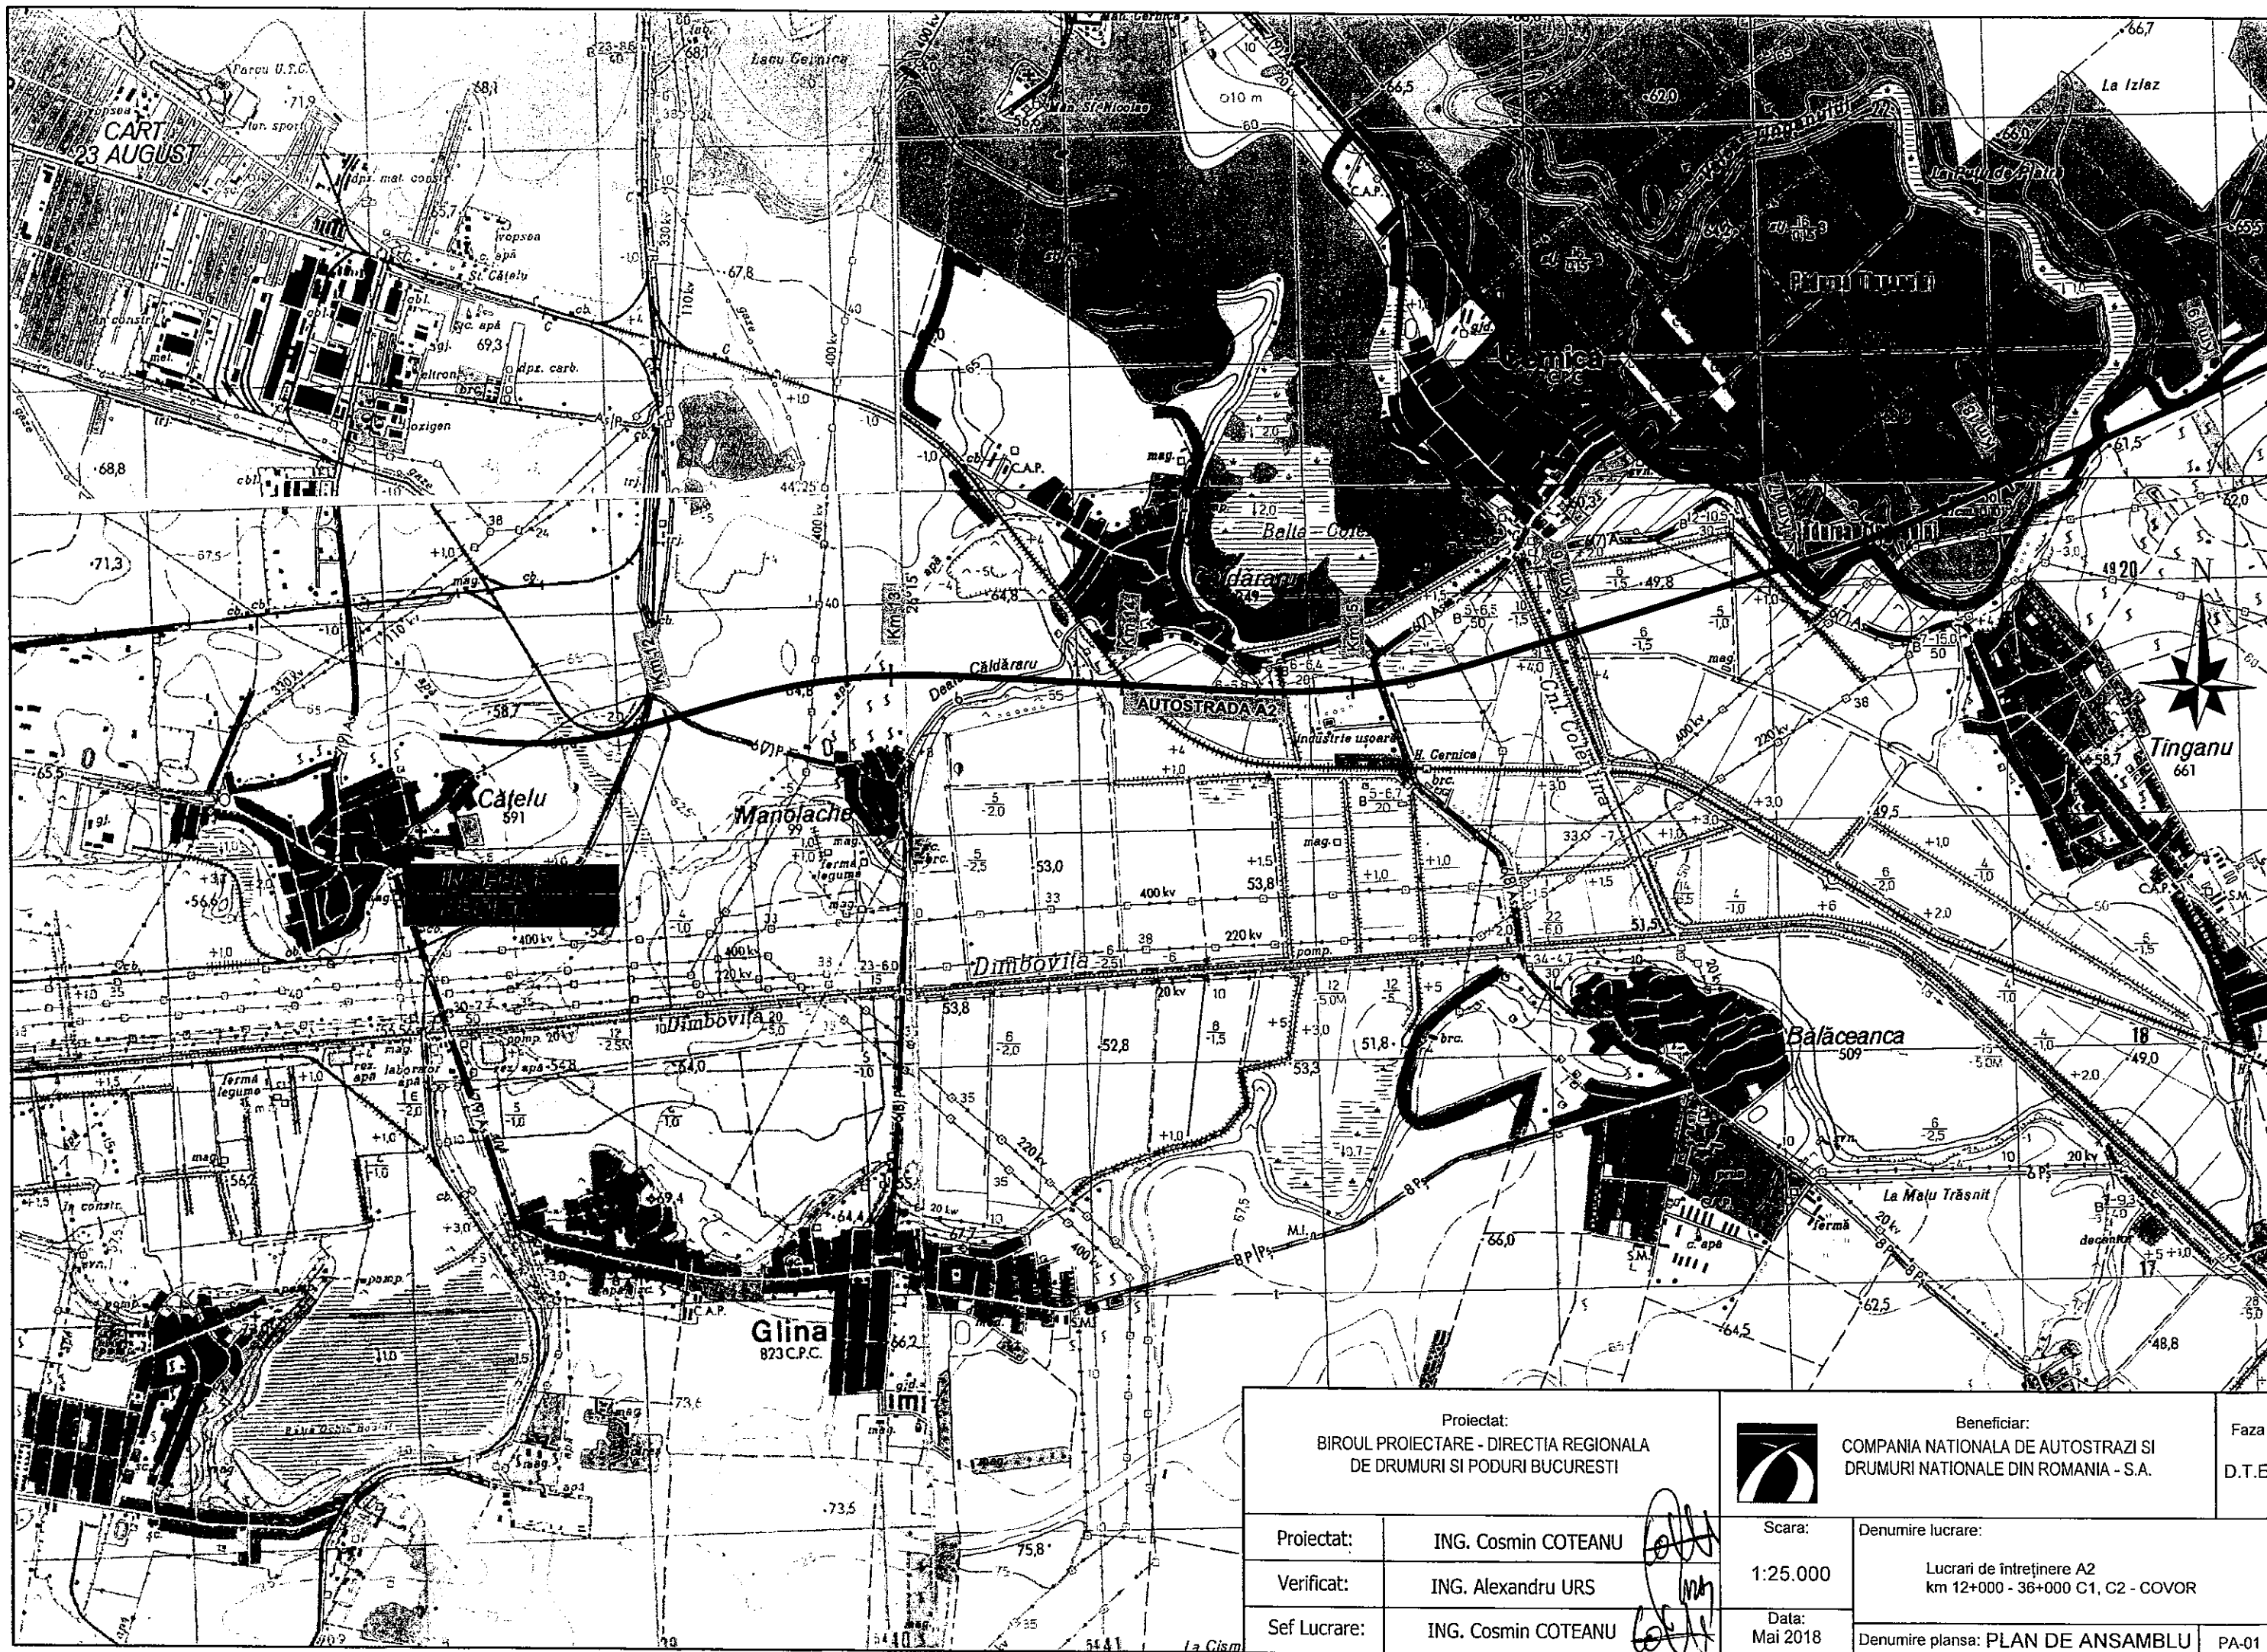

Proiectat: BIROUL PROIECTARE - DIRECTIA REGIONALA DE DRUMURI SI PODURI BUCURESTI			Beneficiar: COMPANIA NATIONALA DE AUTOSTRAZI SI DRUMURI NATIONALE DIN ROMANIA - S.A.	Faza D.T.E.
Proiectat:	ING. Cosmin COTEANU		Scara: 1:25.000	Denumire lucrare: Lucrari de intretinere A2 km 12+000 - 36+000 C1, C2 - COVOR
Verificat:	ING. Alexandru URS	Data: Mai 2018		Denumire plansa: PLAN DE ANSAMBLU
Sef Lucrare:	ING. Cosmin COTEANU			PA-01

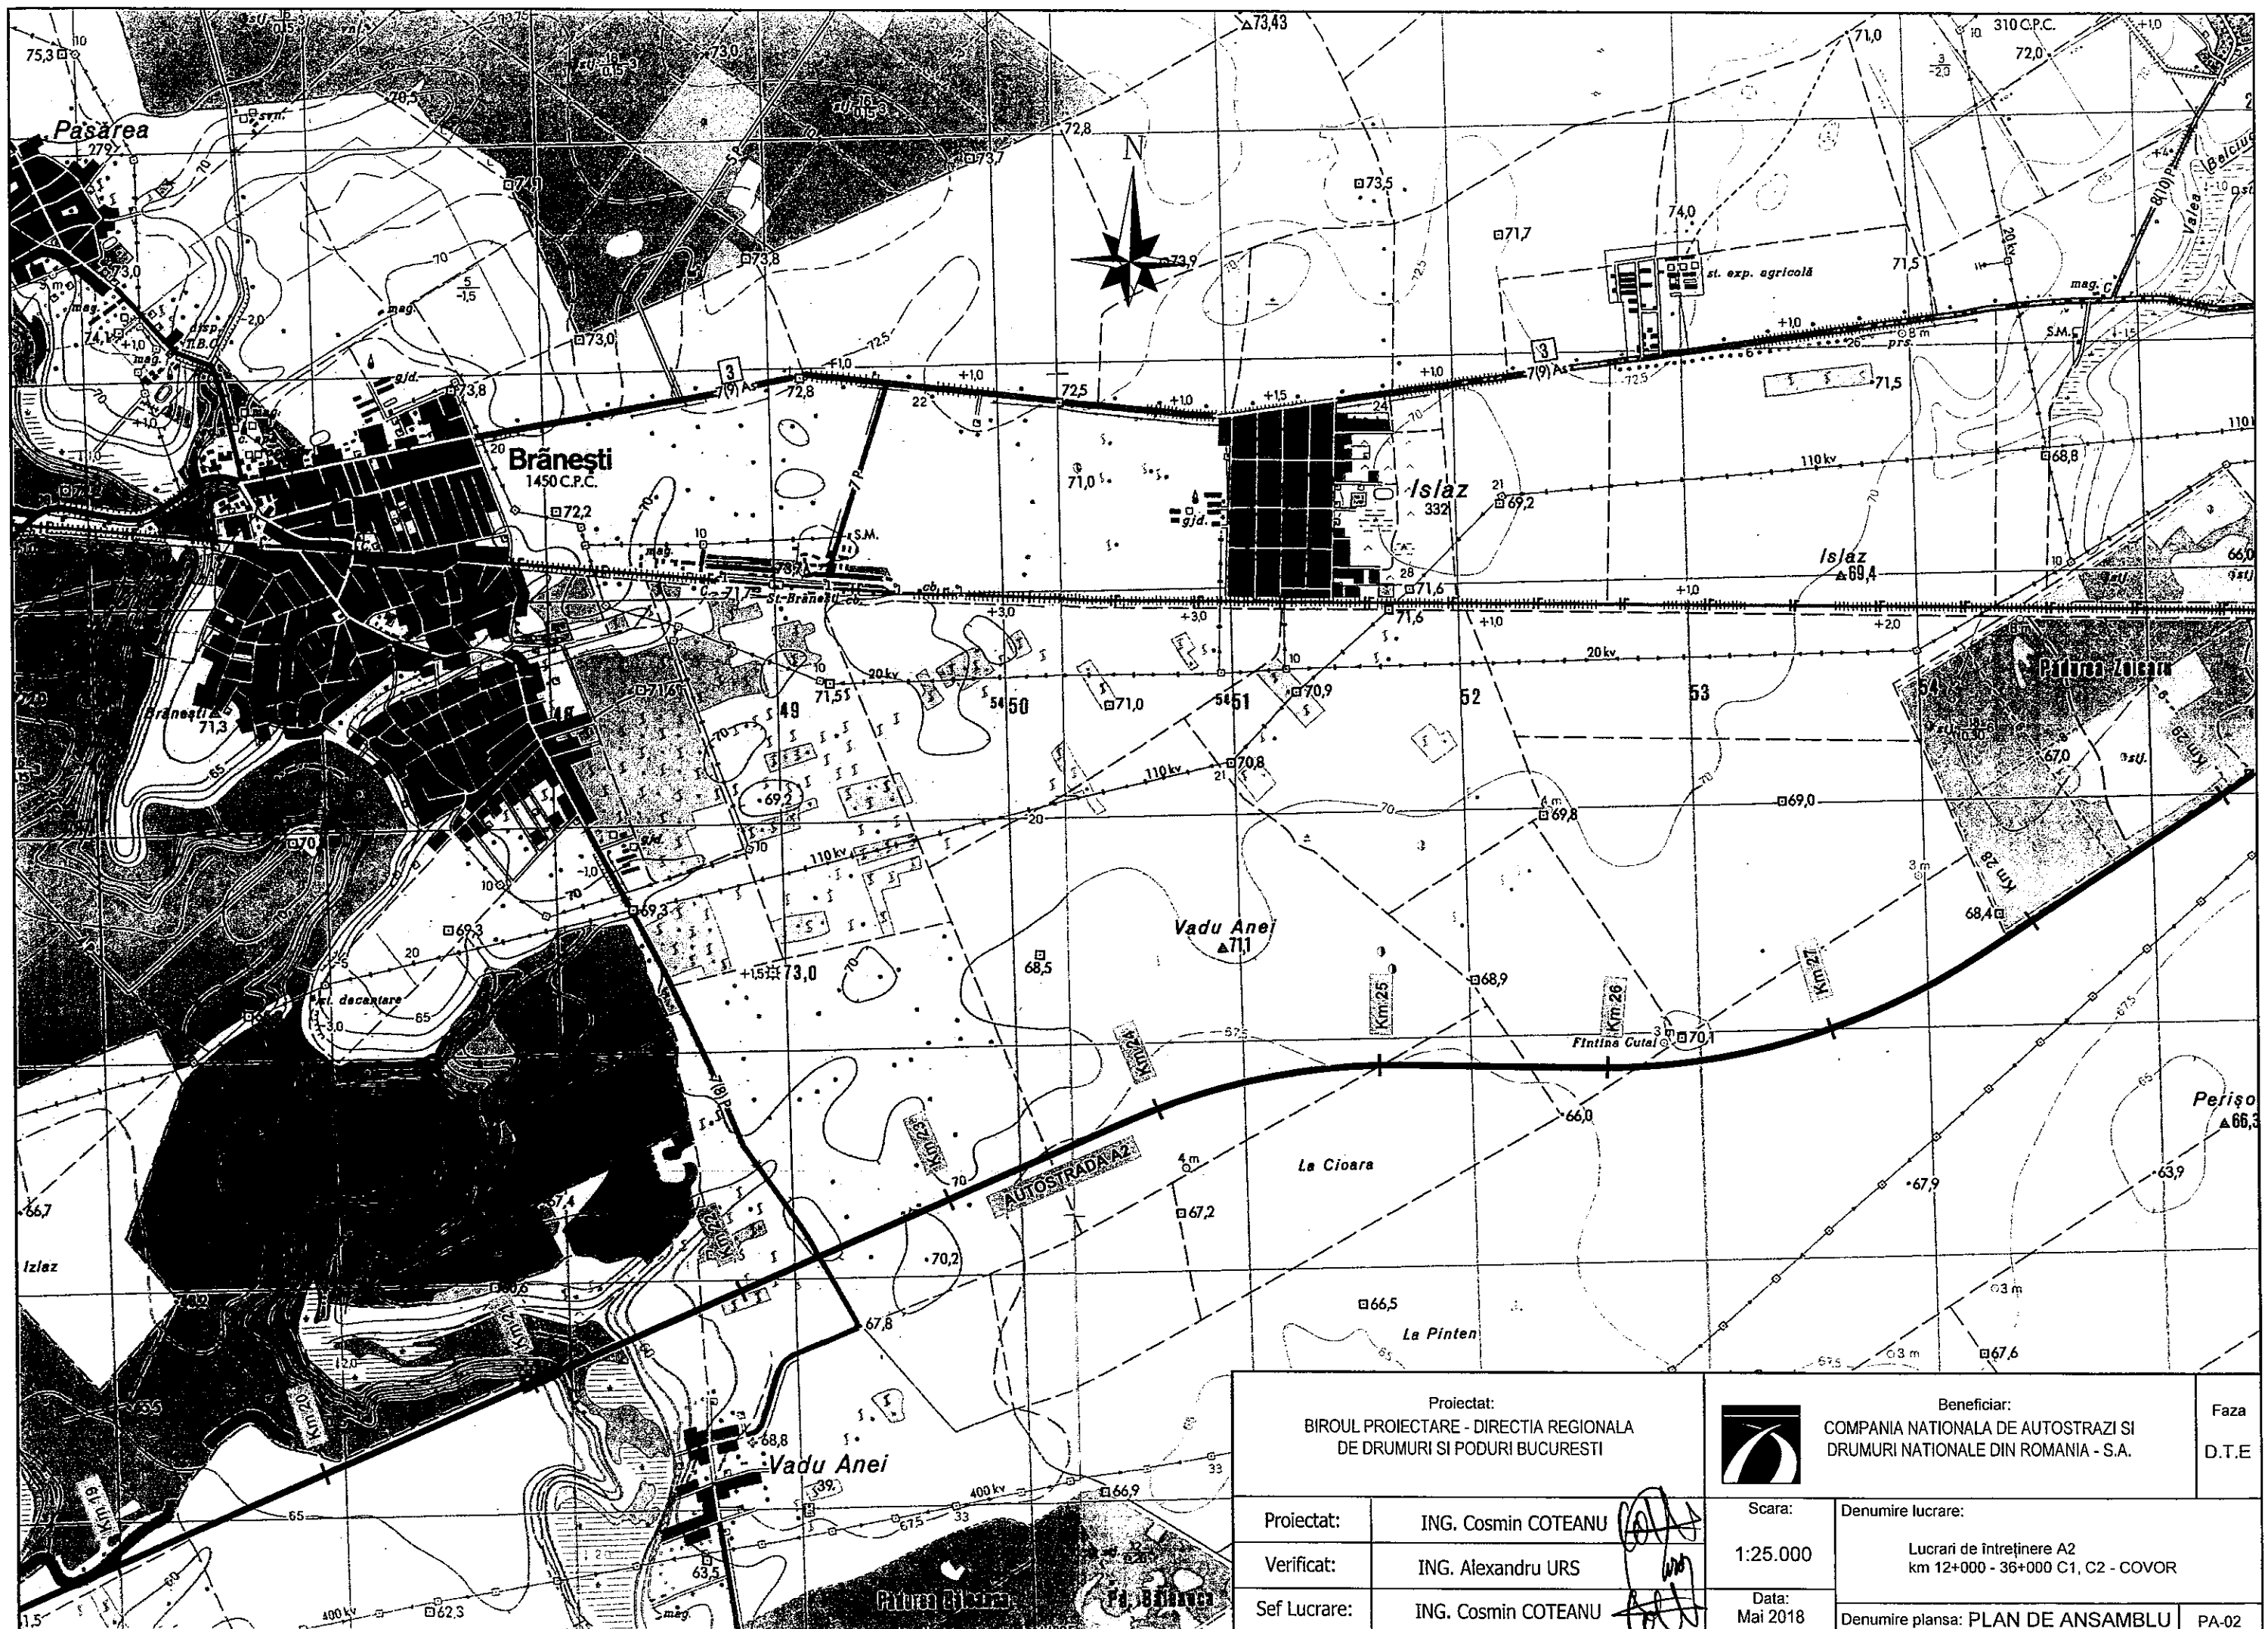


Proiectat: BIROUL PROIECTARE - DIRECTIA REGIONALA DE DRUMURI SI PODURI BUCURESTI		Beneficiar: COMPANIA NATIONALA DE AUTOSTRAZI SI DRUMURI NATIONALE DIN ROMANIA - S.A.		Faza D.T.E
Proiectat:	ING. Cosmin COTEANU	Scara:	Denumire lucrare:	
Verificat:	ING. Alexandru URS	1:25.000	Lucrari de intretinere A2 km 12+000 - 36+000 C1, C2 - COVOR	
Sef Lucrare:	ING. Cosmin COTEANU	Data: Mai 2018	Denumire plansa: PLAN DE ANSAMBLU	
				PA-02

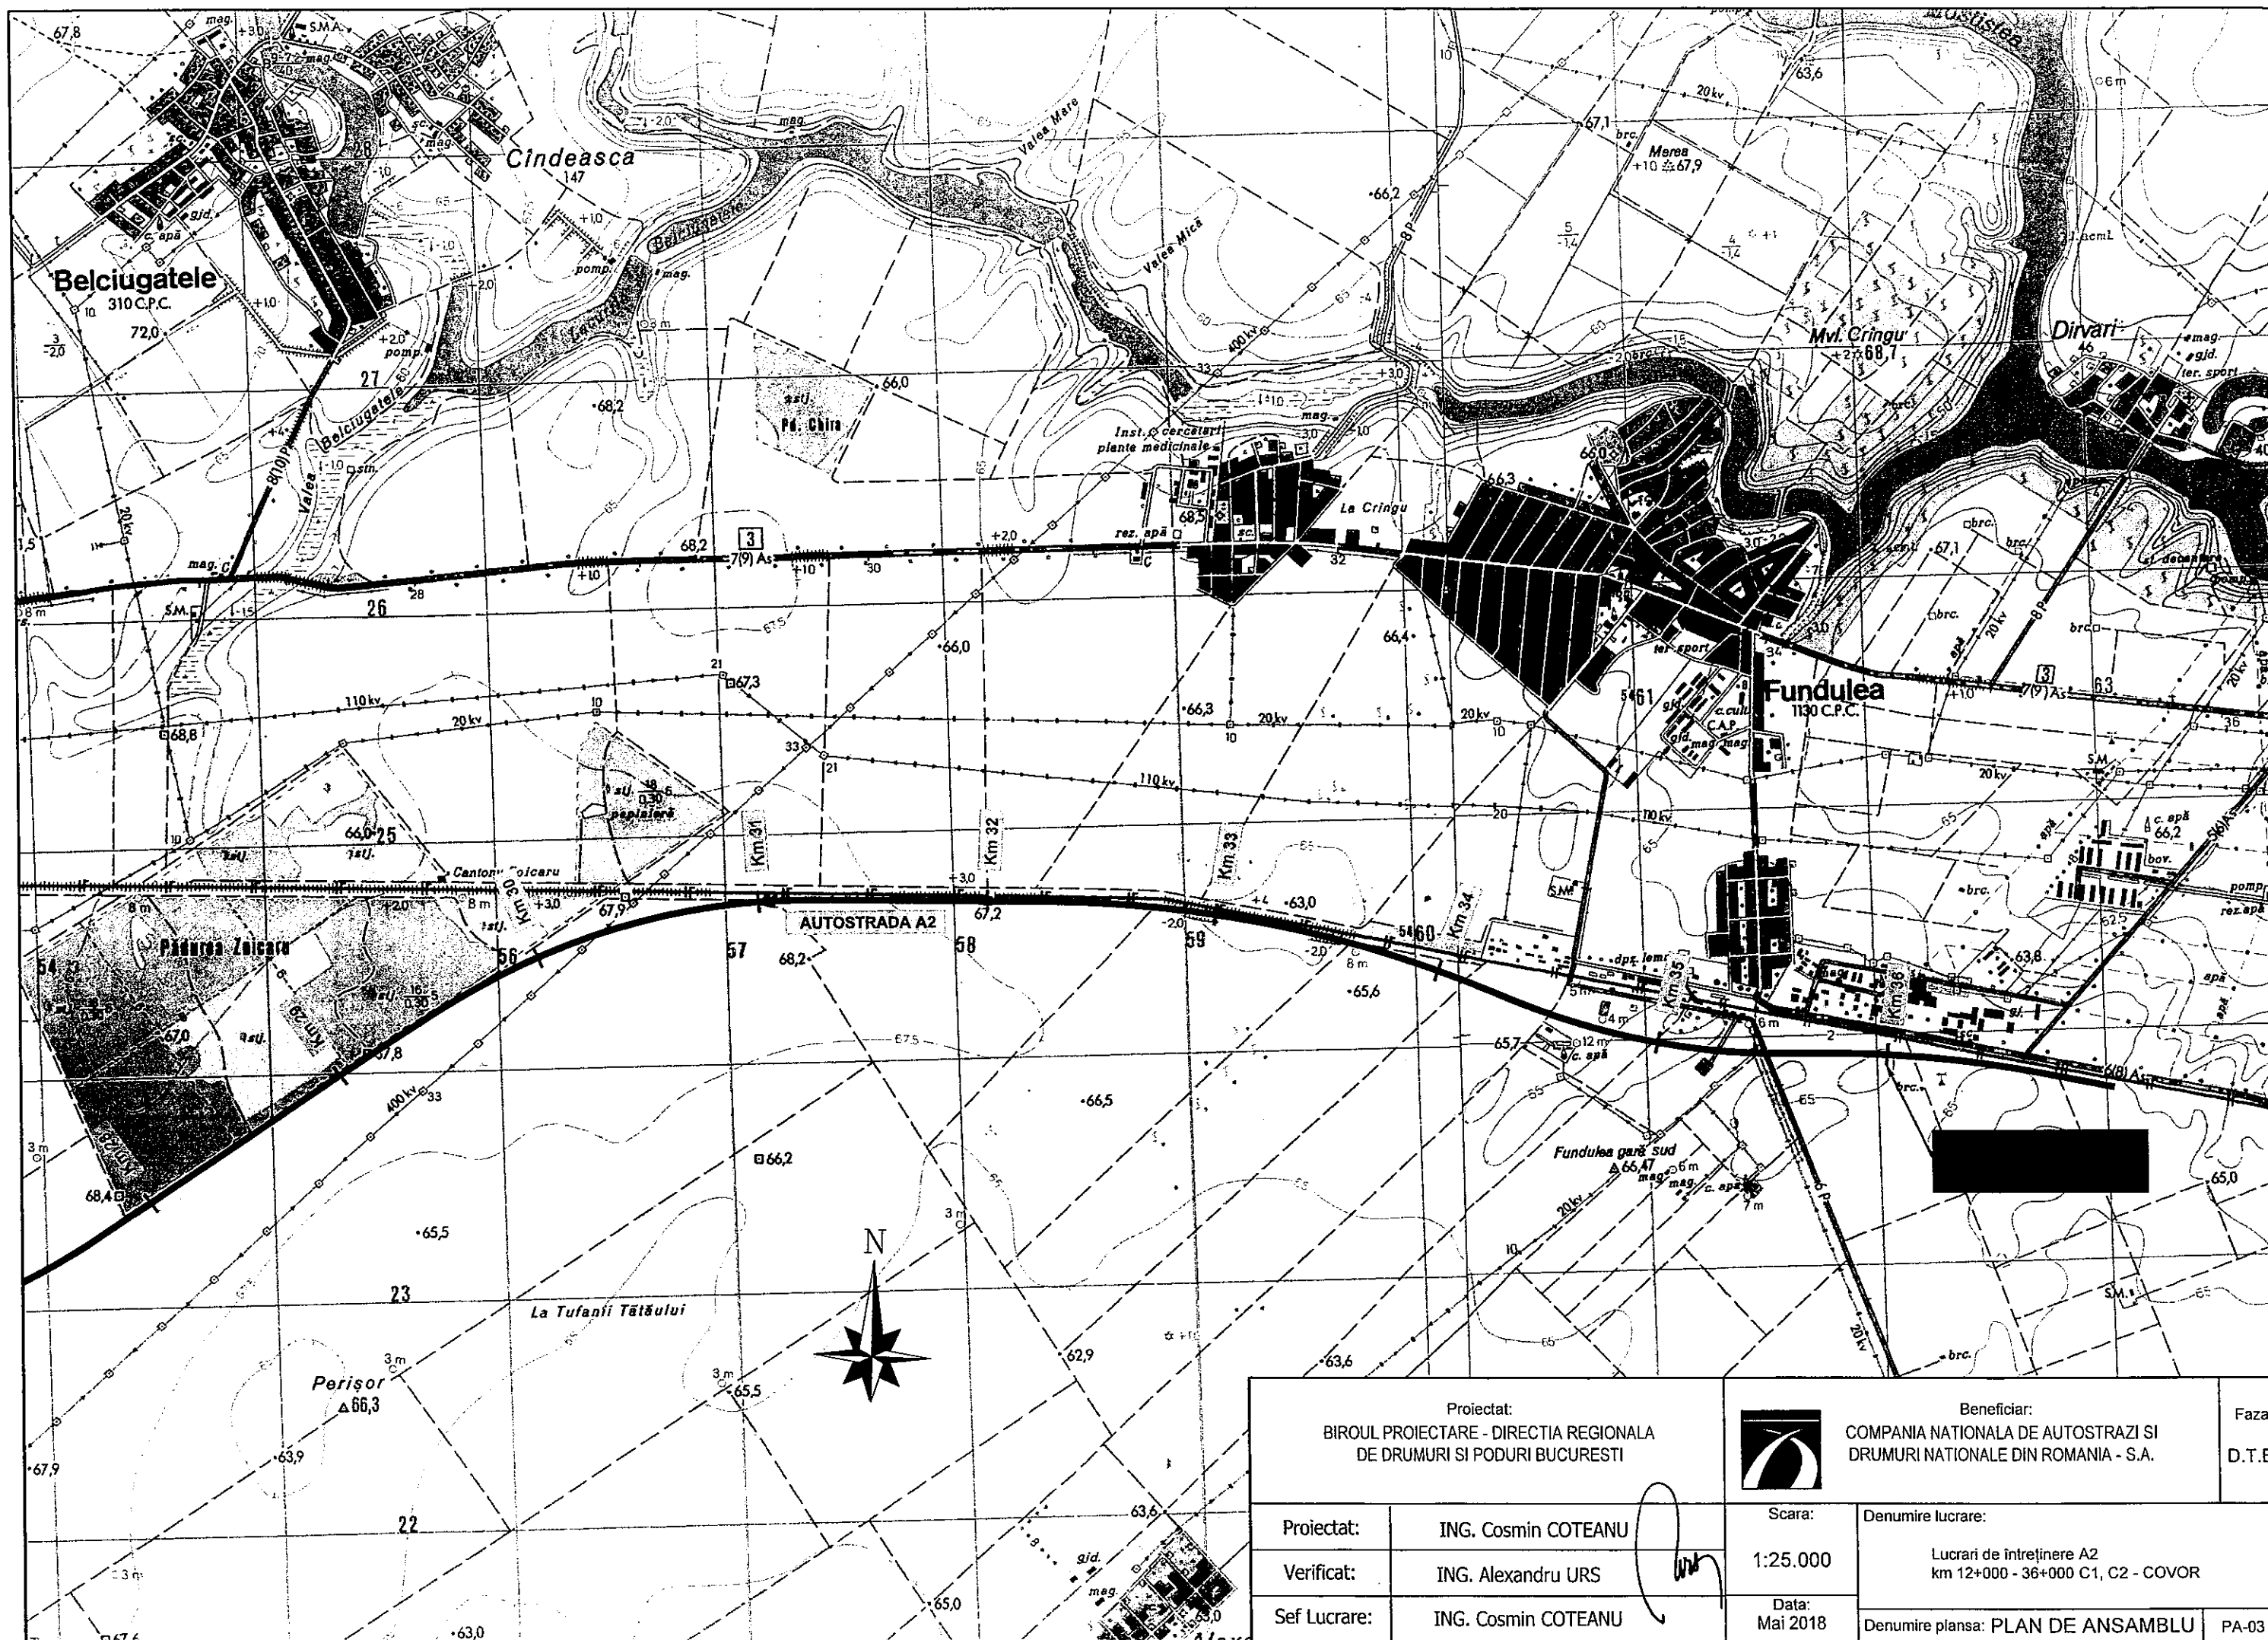

Proiectat: BIROUL PROIECTARE - DIRECTIA REGIONALA DE DRUMURI SI PODURI BUCURESTI			Beneficiar: COMPANIA NATIONALA DE AUTOSTRAZI SI DRUMURI NATIONALE DIN ROMANIA - S.A.		Faza D.T.E
Proiectat:	ING. Cosmin COTEAU		Scara:	Denumire lucrare:	
Verificat:	ING. Alexandru URS		1:25.000	Lucrari de intretinere A2 km 12+000 - 36+000 C1, C2 - COVOR	
Sef Lucrare:	ING. Cosmin COTEAU		Data: Mai 2018	Denumire plansa: PLAN DE ANSAMBLU	PA-03

PLAN DE SITUATIE


Scara 1:1000

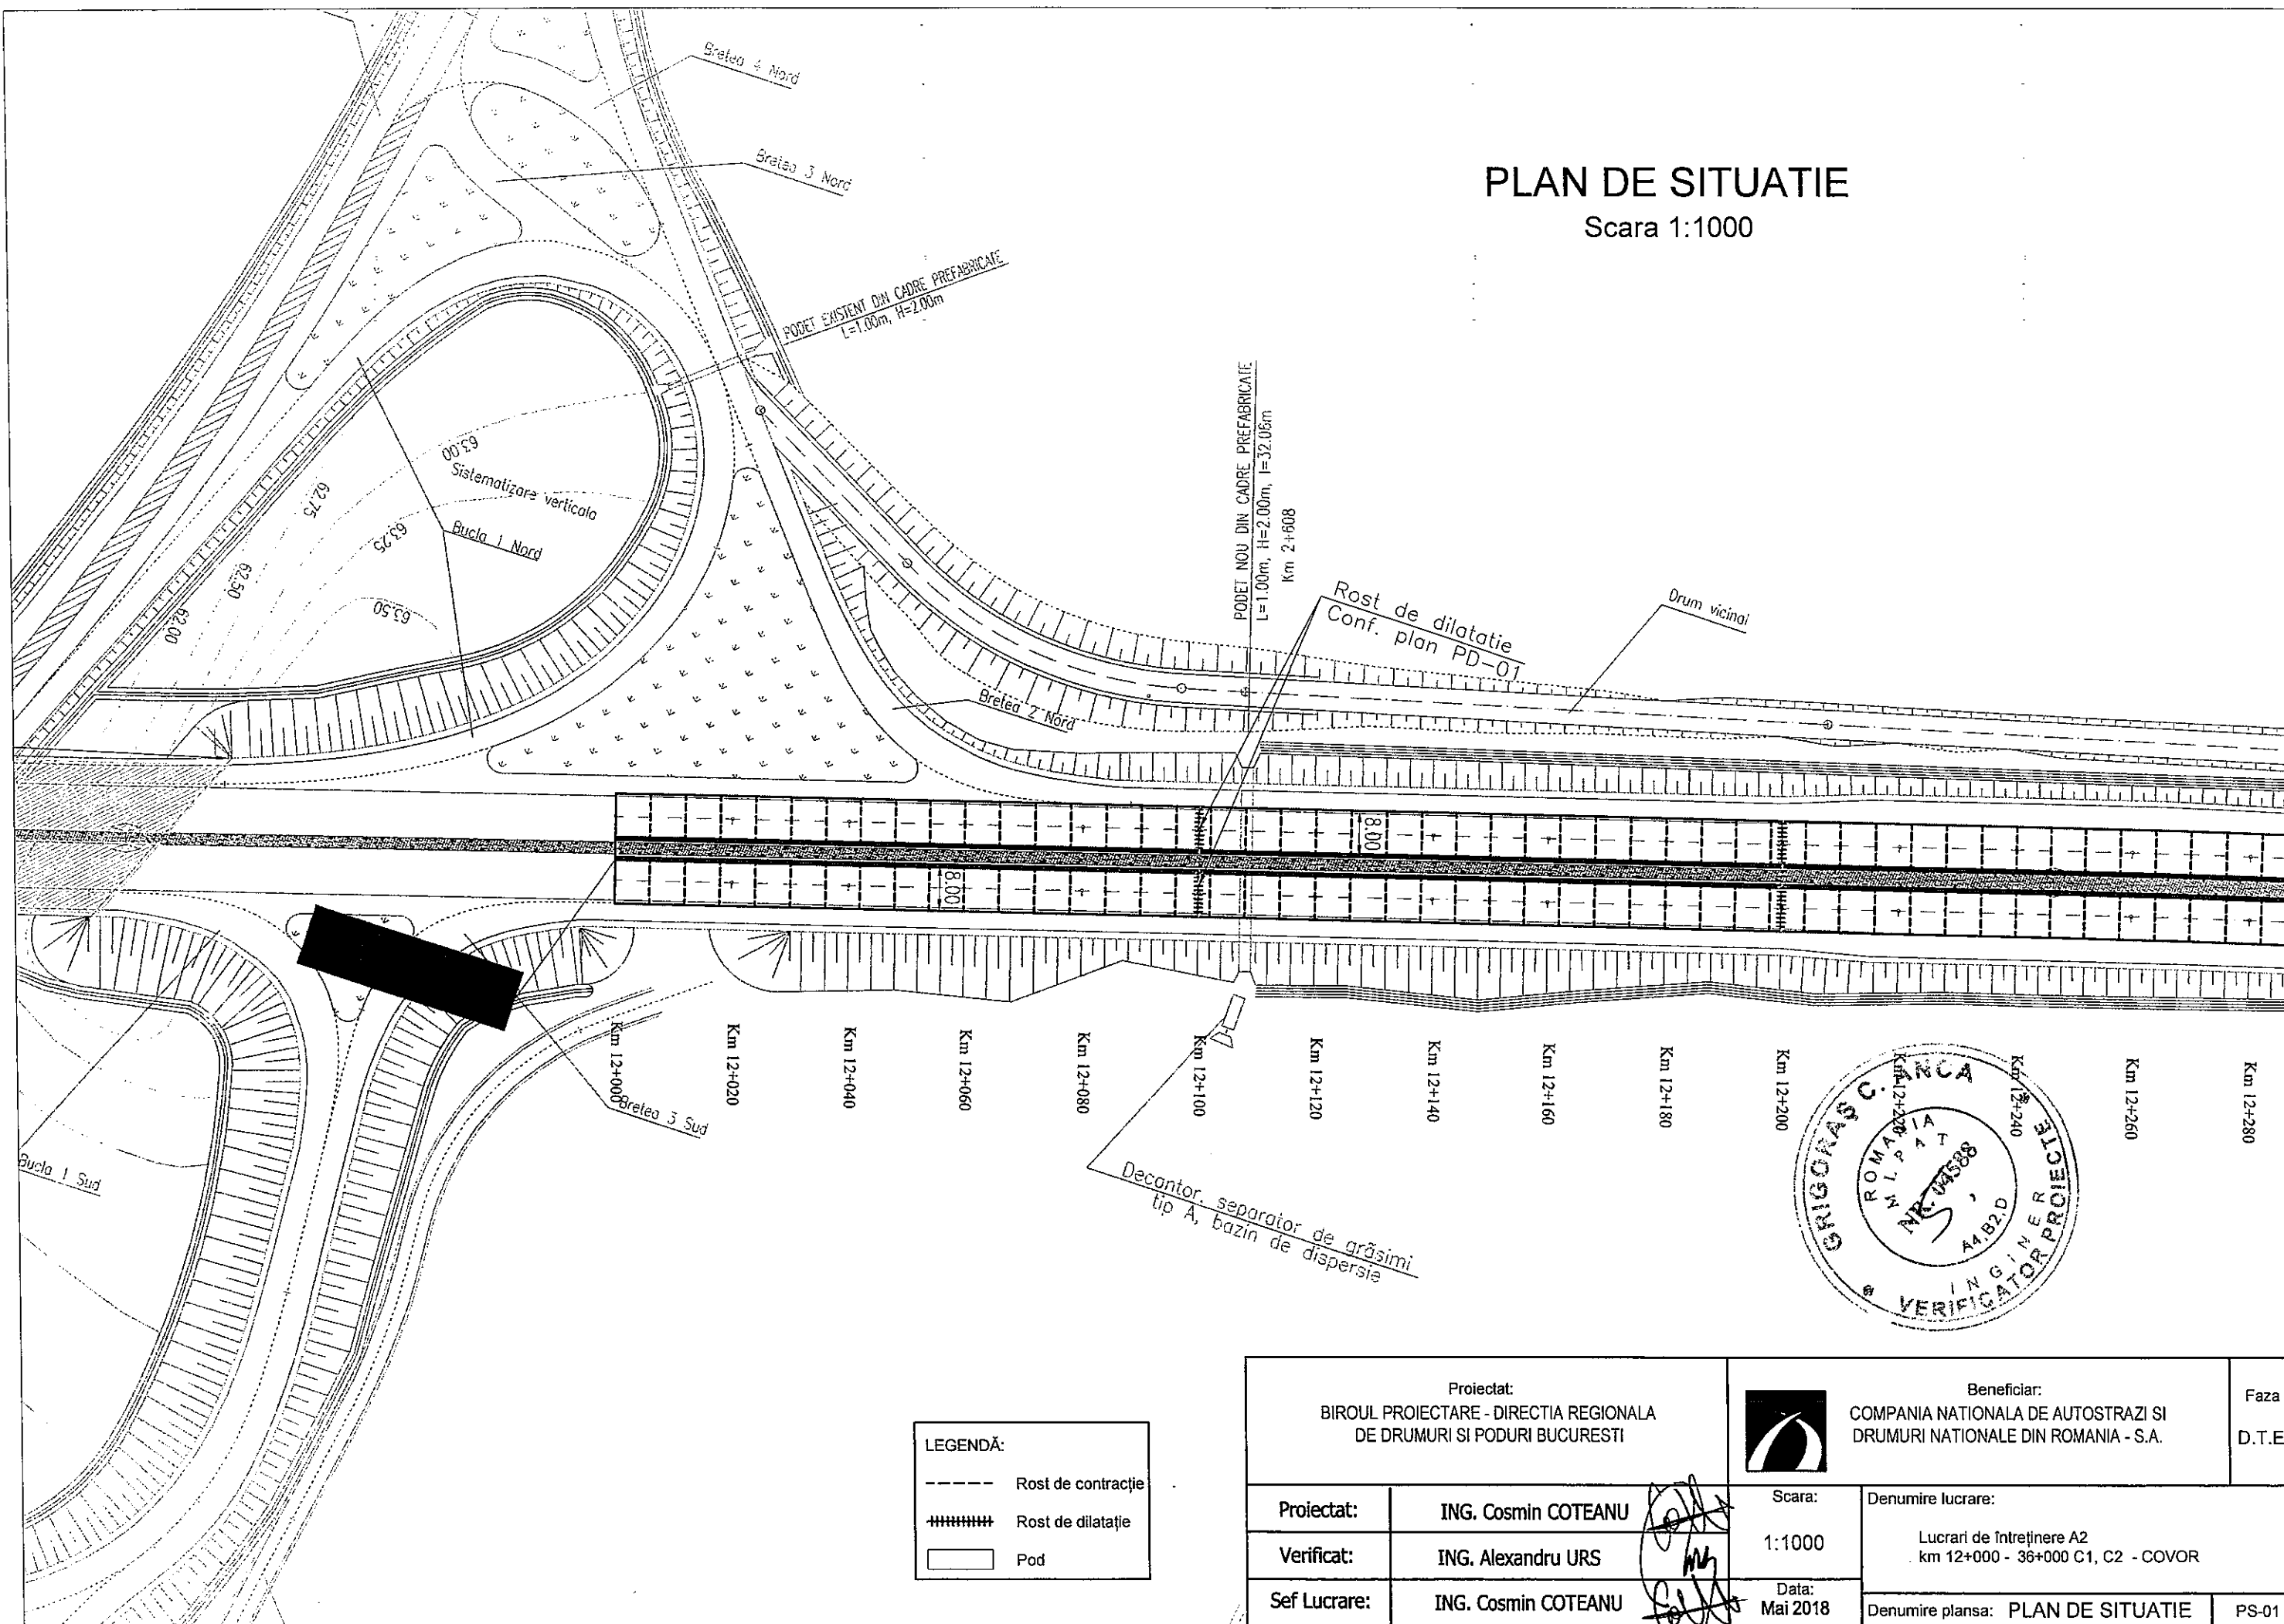

Proiectat: BIROUL PROIECTARE - DIRECTIA REGIONALA DE DRUMURI SI PODURI BUCURESTI		Beneficiar: COMPANIA NATIONALA DE AUTOSTRAZI SI DRUMURI NATIONALE DIN ROMANIA - S.A.		Faza D.T.E
Proiectat:	ING. Cosmin COTEANU	Scara:	Denumire lucrare:	
Verificat:	ING. Alexandru URS	1:1000	Lucrari de intretinere A2 km 12+000 - 36+000 C1, C2 - COVOR	
Sef Lucrare:	ING. Cosmin COTEANU	Data: Mai 2018	Denumire plansa: PLAN DE SITUATIE	PS-01


PLAN DE SITUATIE

Scara 1:1000

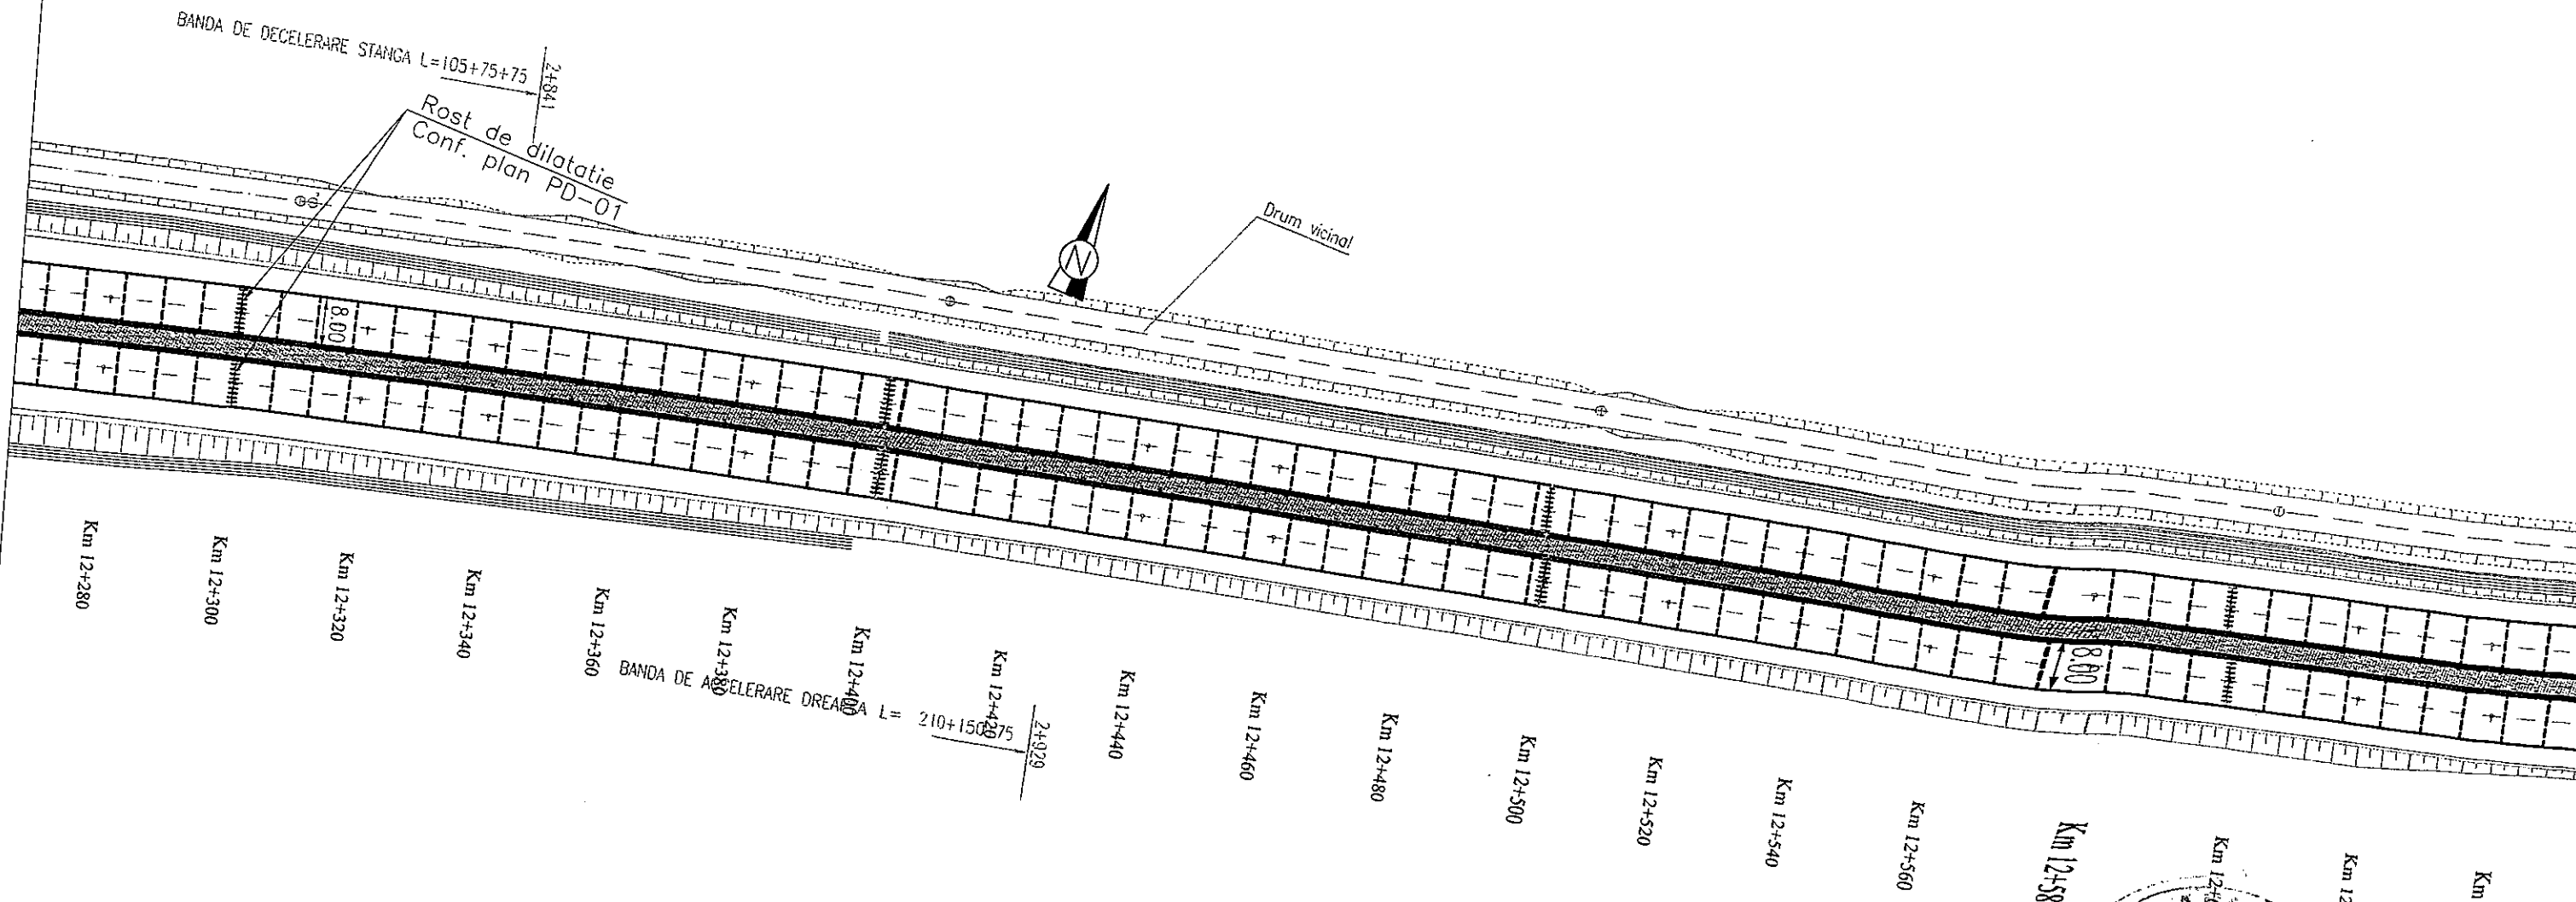

LEGENDĂ:



----	Rost de contracție
+++++	Rost de dilatație
□	Pod

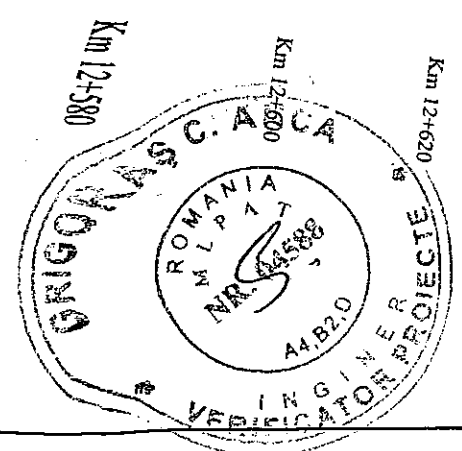

Proiectat: BIROUL PROIECTARE - DIRECTIA REGIONALA DE DRUMURI SI PODURI BUCURESTI		Beneficiar: COMPANIA NATIONALA DE AUTOSTRAZI SI DRUMURI NATIONALE DIN ROMANIA - S.A.	
Proiectat:	ING. Cosmin COTEAU	Scara:	Denumire lucrare:
Verificat:			

PLAN DE SITUATIE

Scara 1:1000

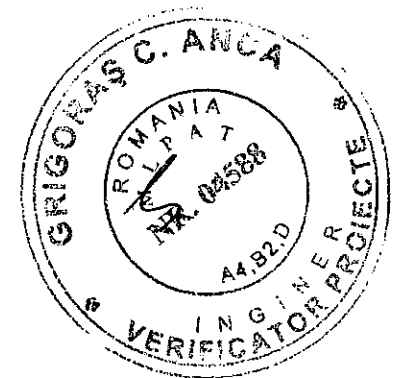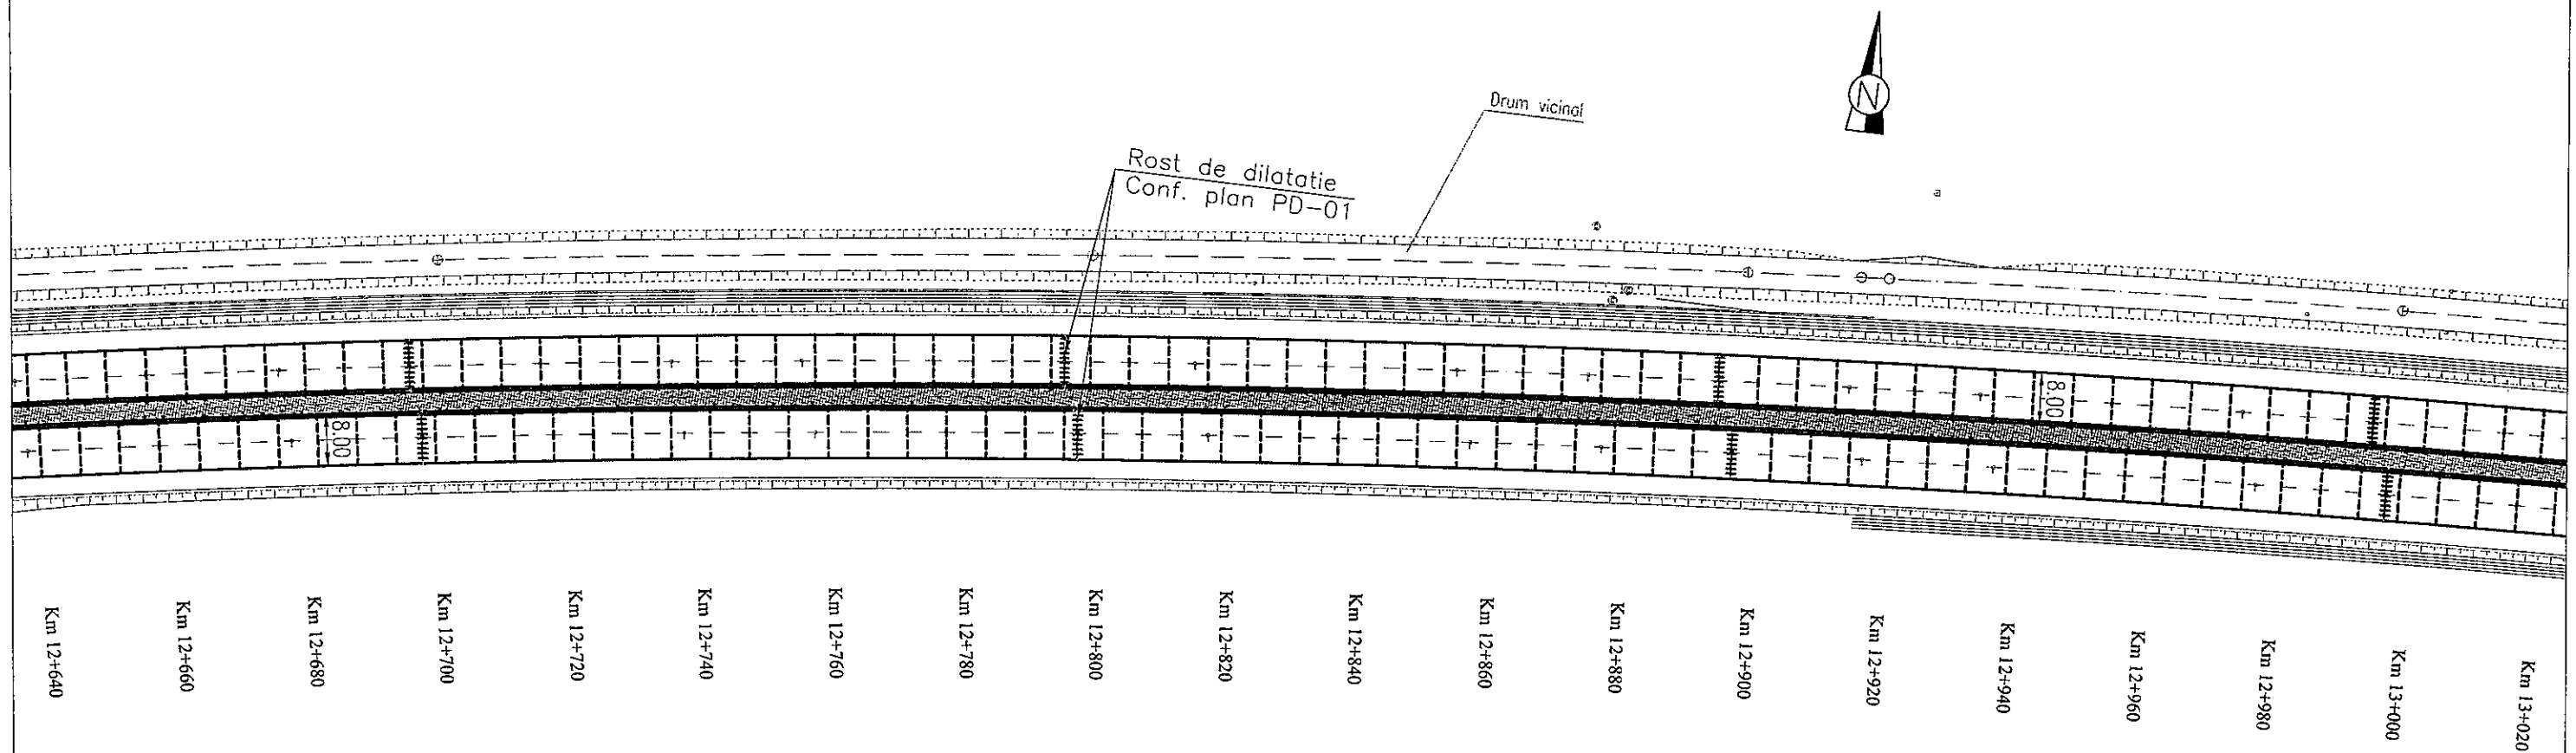



LEGENDĂ:

----	Rost de contracție
+++++	Rost de dilatație
□	Pod

Proiectat: BIROUL PROIECTARE - DIRECTIA REGIONALA DE DRUMURI SI PODURI BUCURESTI		Beneficiar: COMPANIA NATIONALA DE AUTOSTRAZI SI DRUMURI NATIONALE DIN ROMANIA - S.A.		Faza D.T.E
Proiectat:	ING. Cosmin COTEANU	Scara:	Denumire lucrare:	
Verificat:	ING. Alexandru URS	1:1000	Lucrari de intretinere A2 km 12+000 - 36+000 C1, C2 - COVOR	
Sef Lucrare:	ING. Cosmin COTEANU	Data: Mai 2018	Denumire plansa: PLAN DE SITUATIE	PS-03

PLAN DE SITUATIE

Scara 1:1000

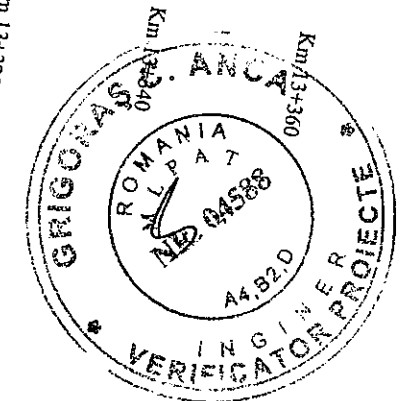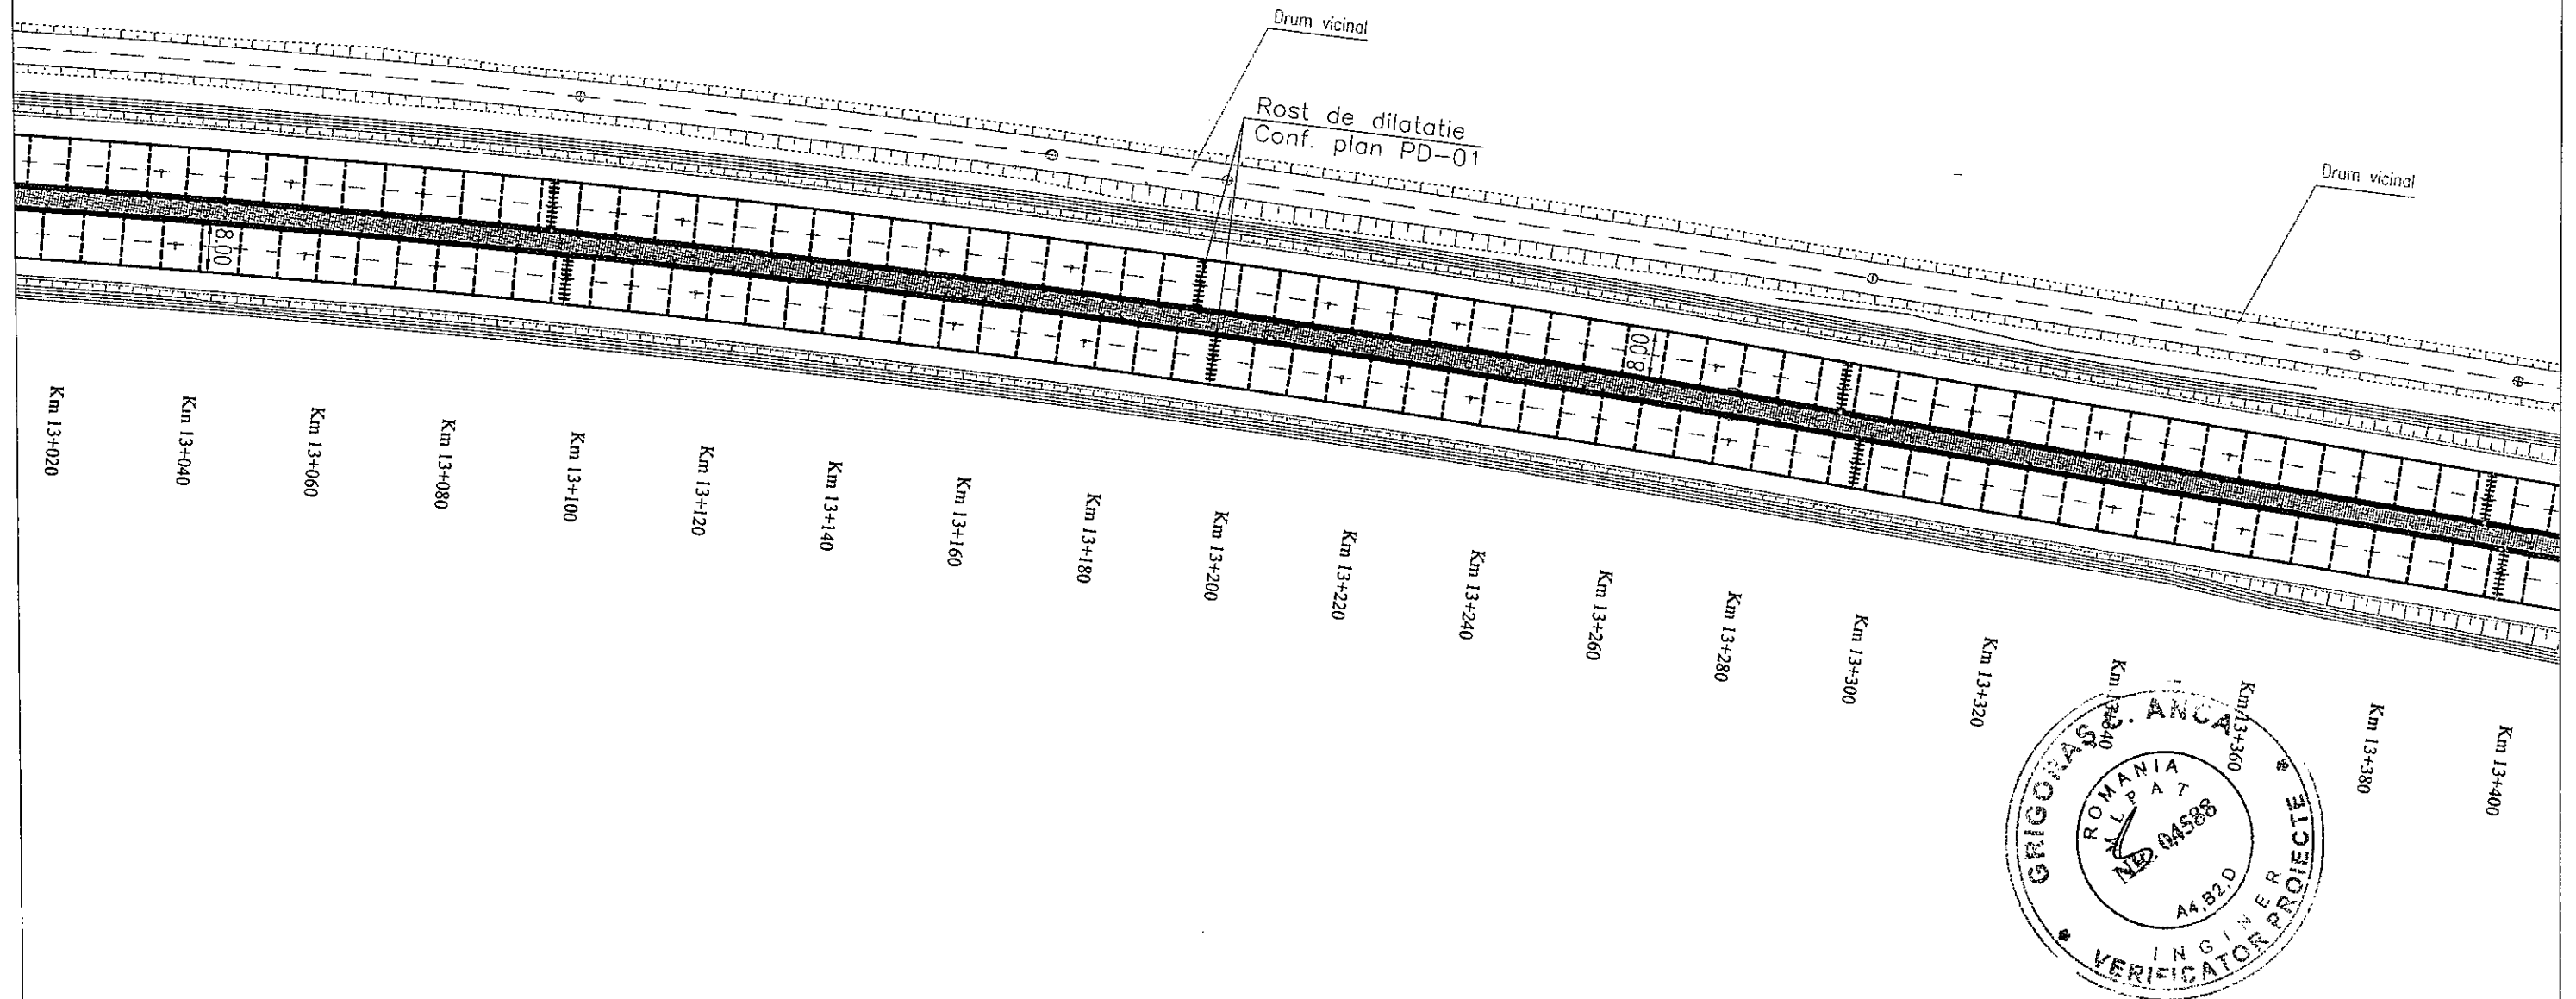


LEGENDĂ:	
----	Rost de contracție
+++++	Rost de dilatație
□	Pod

Proiectat: BIROUL PROIECTARE - DIRECTIA REGIONALA DE DRUMURI SI PODURI BUCURESTI		Beneficiar: COMPANIA NATIONALA DE AUTOSTRAZI SI DRUMURI NATIONALE DIN ROMANIA - S.A.		Faza D.T.E
Proiectat:	ING. Cosmin COTEANU	Scara:	Denumire lucrare:	
Verificat:	ING. Alexandru URS	1:1000	Lucrari de intretinere A2 km 12+000 - 36+000 C1, C2 - COVOR	
Sef Lucrare:	ING. Cosmin COTEANU	Data: Mai 2018	Denumire plansa: PLAN DE SITUATIE	PS-04

PLAN DE SITUATIE


Scara 1:1000

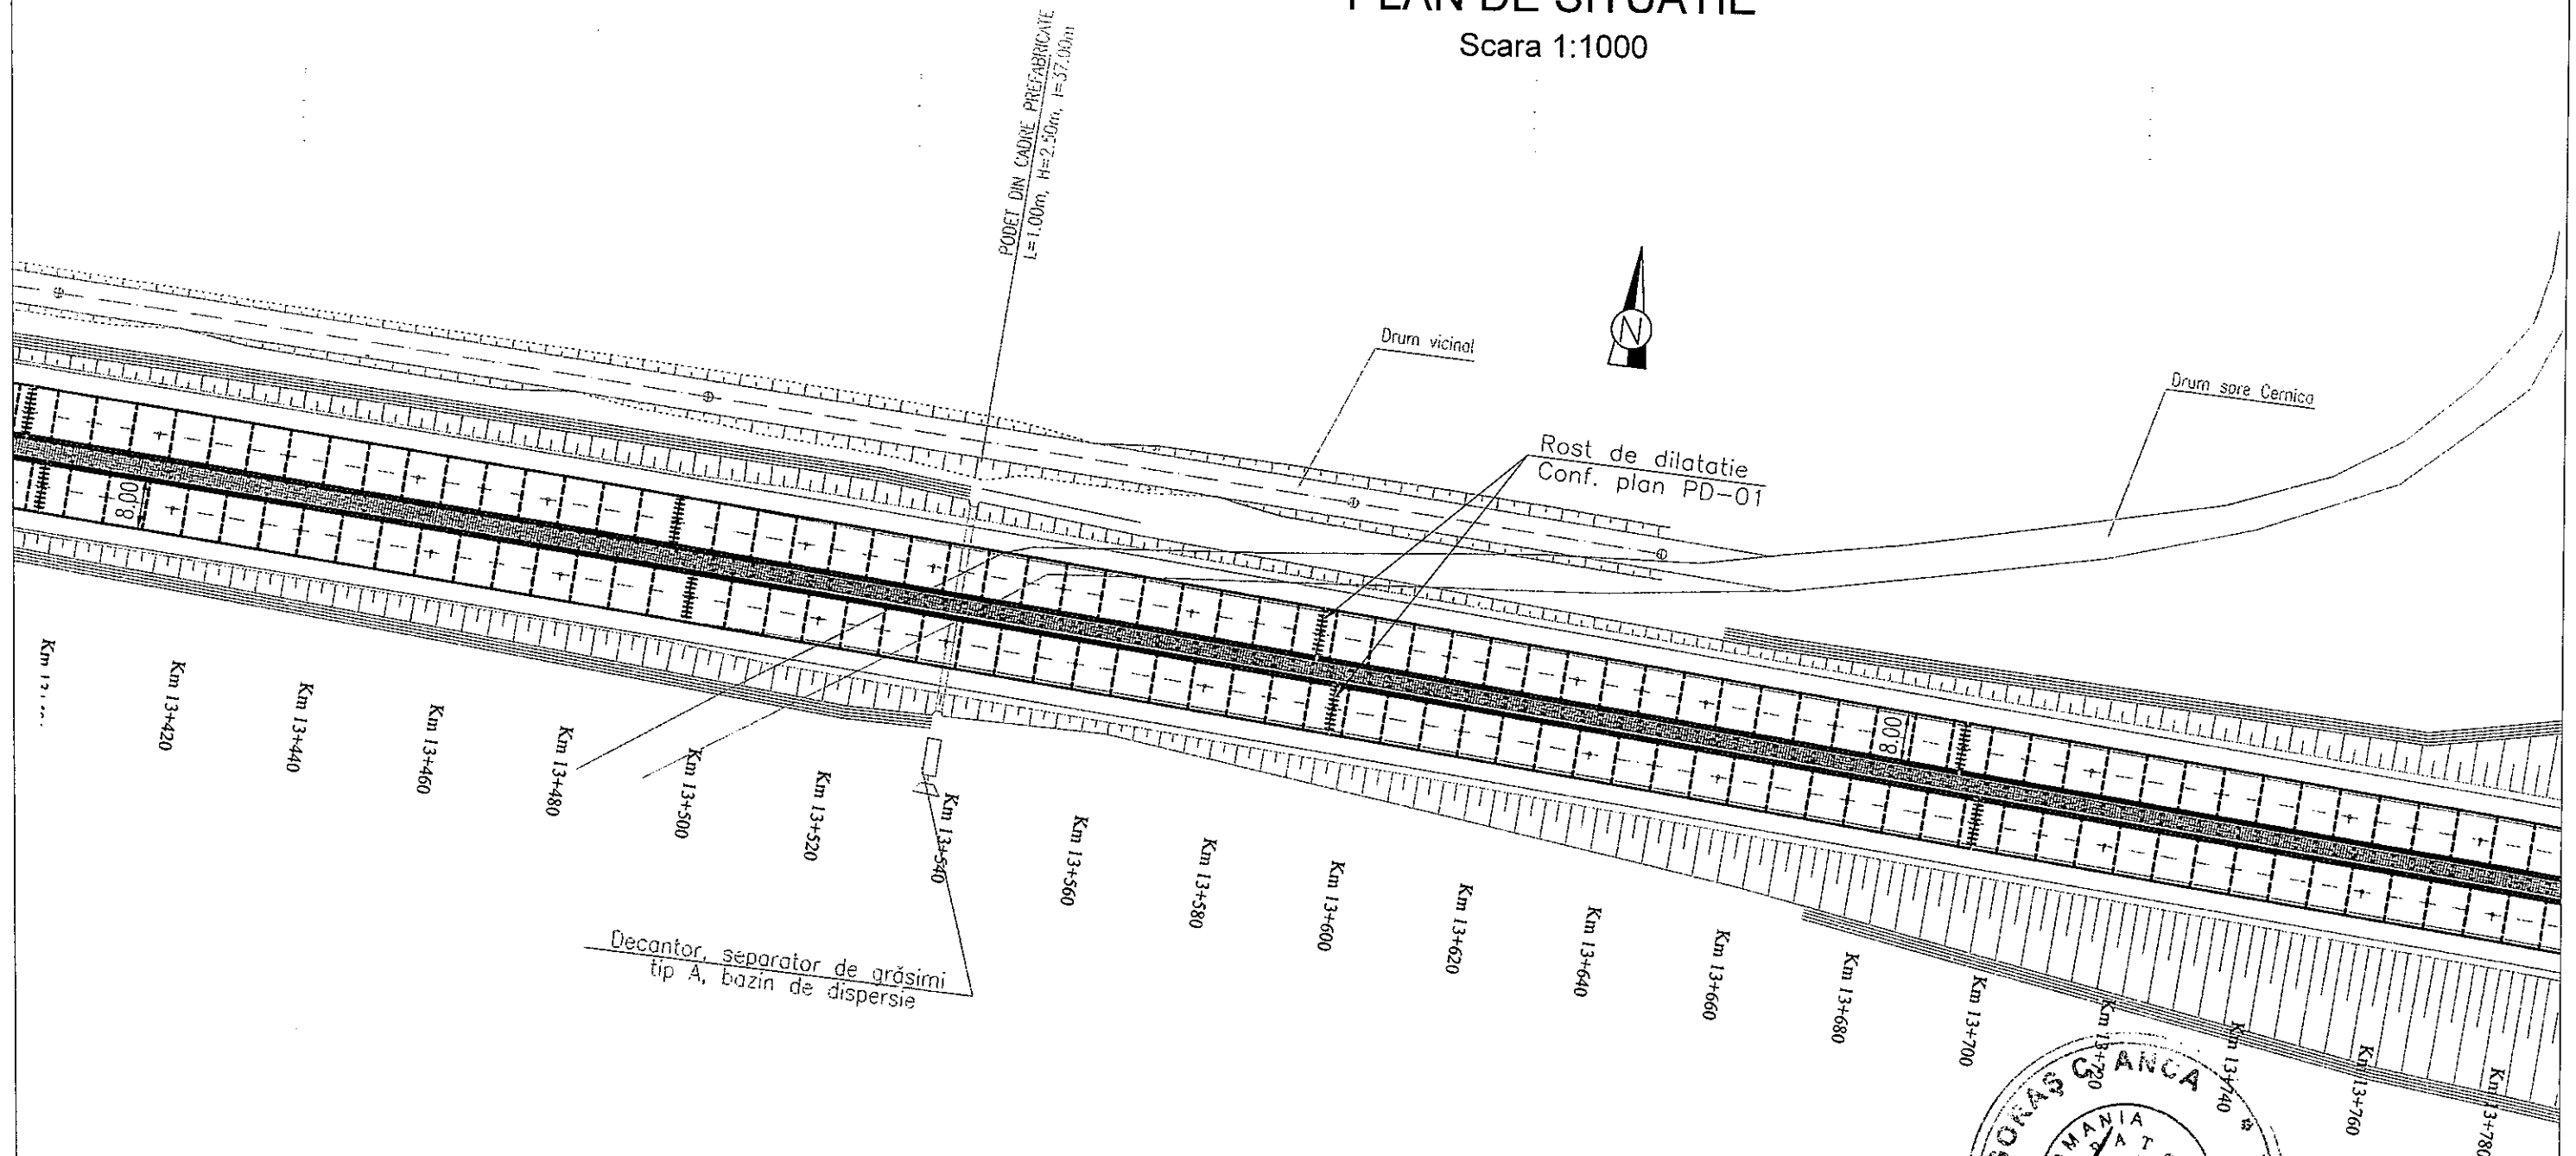

LEGENDĂ:



----	Rost de contracție
#####	Rost de dilatație
□	Pod

Proiectat: BIROUL PROIECTARE - DIRECTIA REGIONALA DE DRUMURI SI PODURI BUCURESTI		Beneficiar: COMPANIA NATIONALA DE AUTOSTRAZI SI DRUMURI NATIONALE DIN ROMANIA - S.A.		Faza D.T.E
Proiectat:	ING. Cosmin COTEANU	Scara:	Denumire lucrare:	
Verificat:	ING. Alexandru URS	1:1000	Lucrari de întreținere A2 km 12+000 - 36+000 C1, C2 - COVOR	
Șef Lucrare:	ING. Cosmin COTEANU	Data: Mai 2018	Denumire plansa: PLAN DE SITUATIE	PS-05

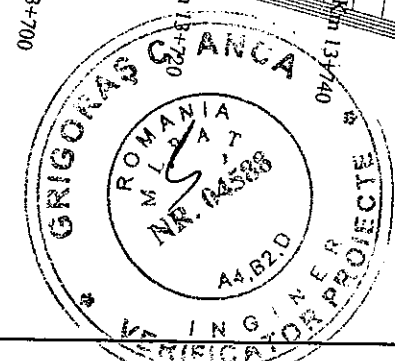

PLAN DE SITUATIE

Scara 1:1000

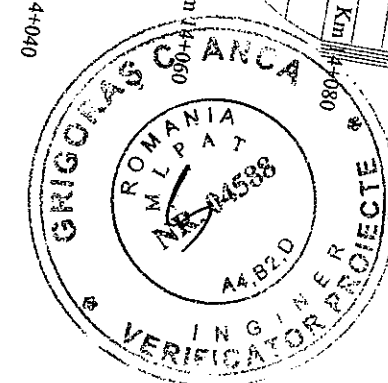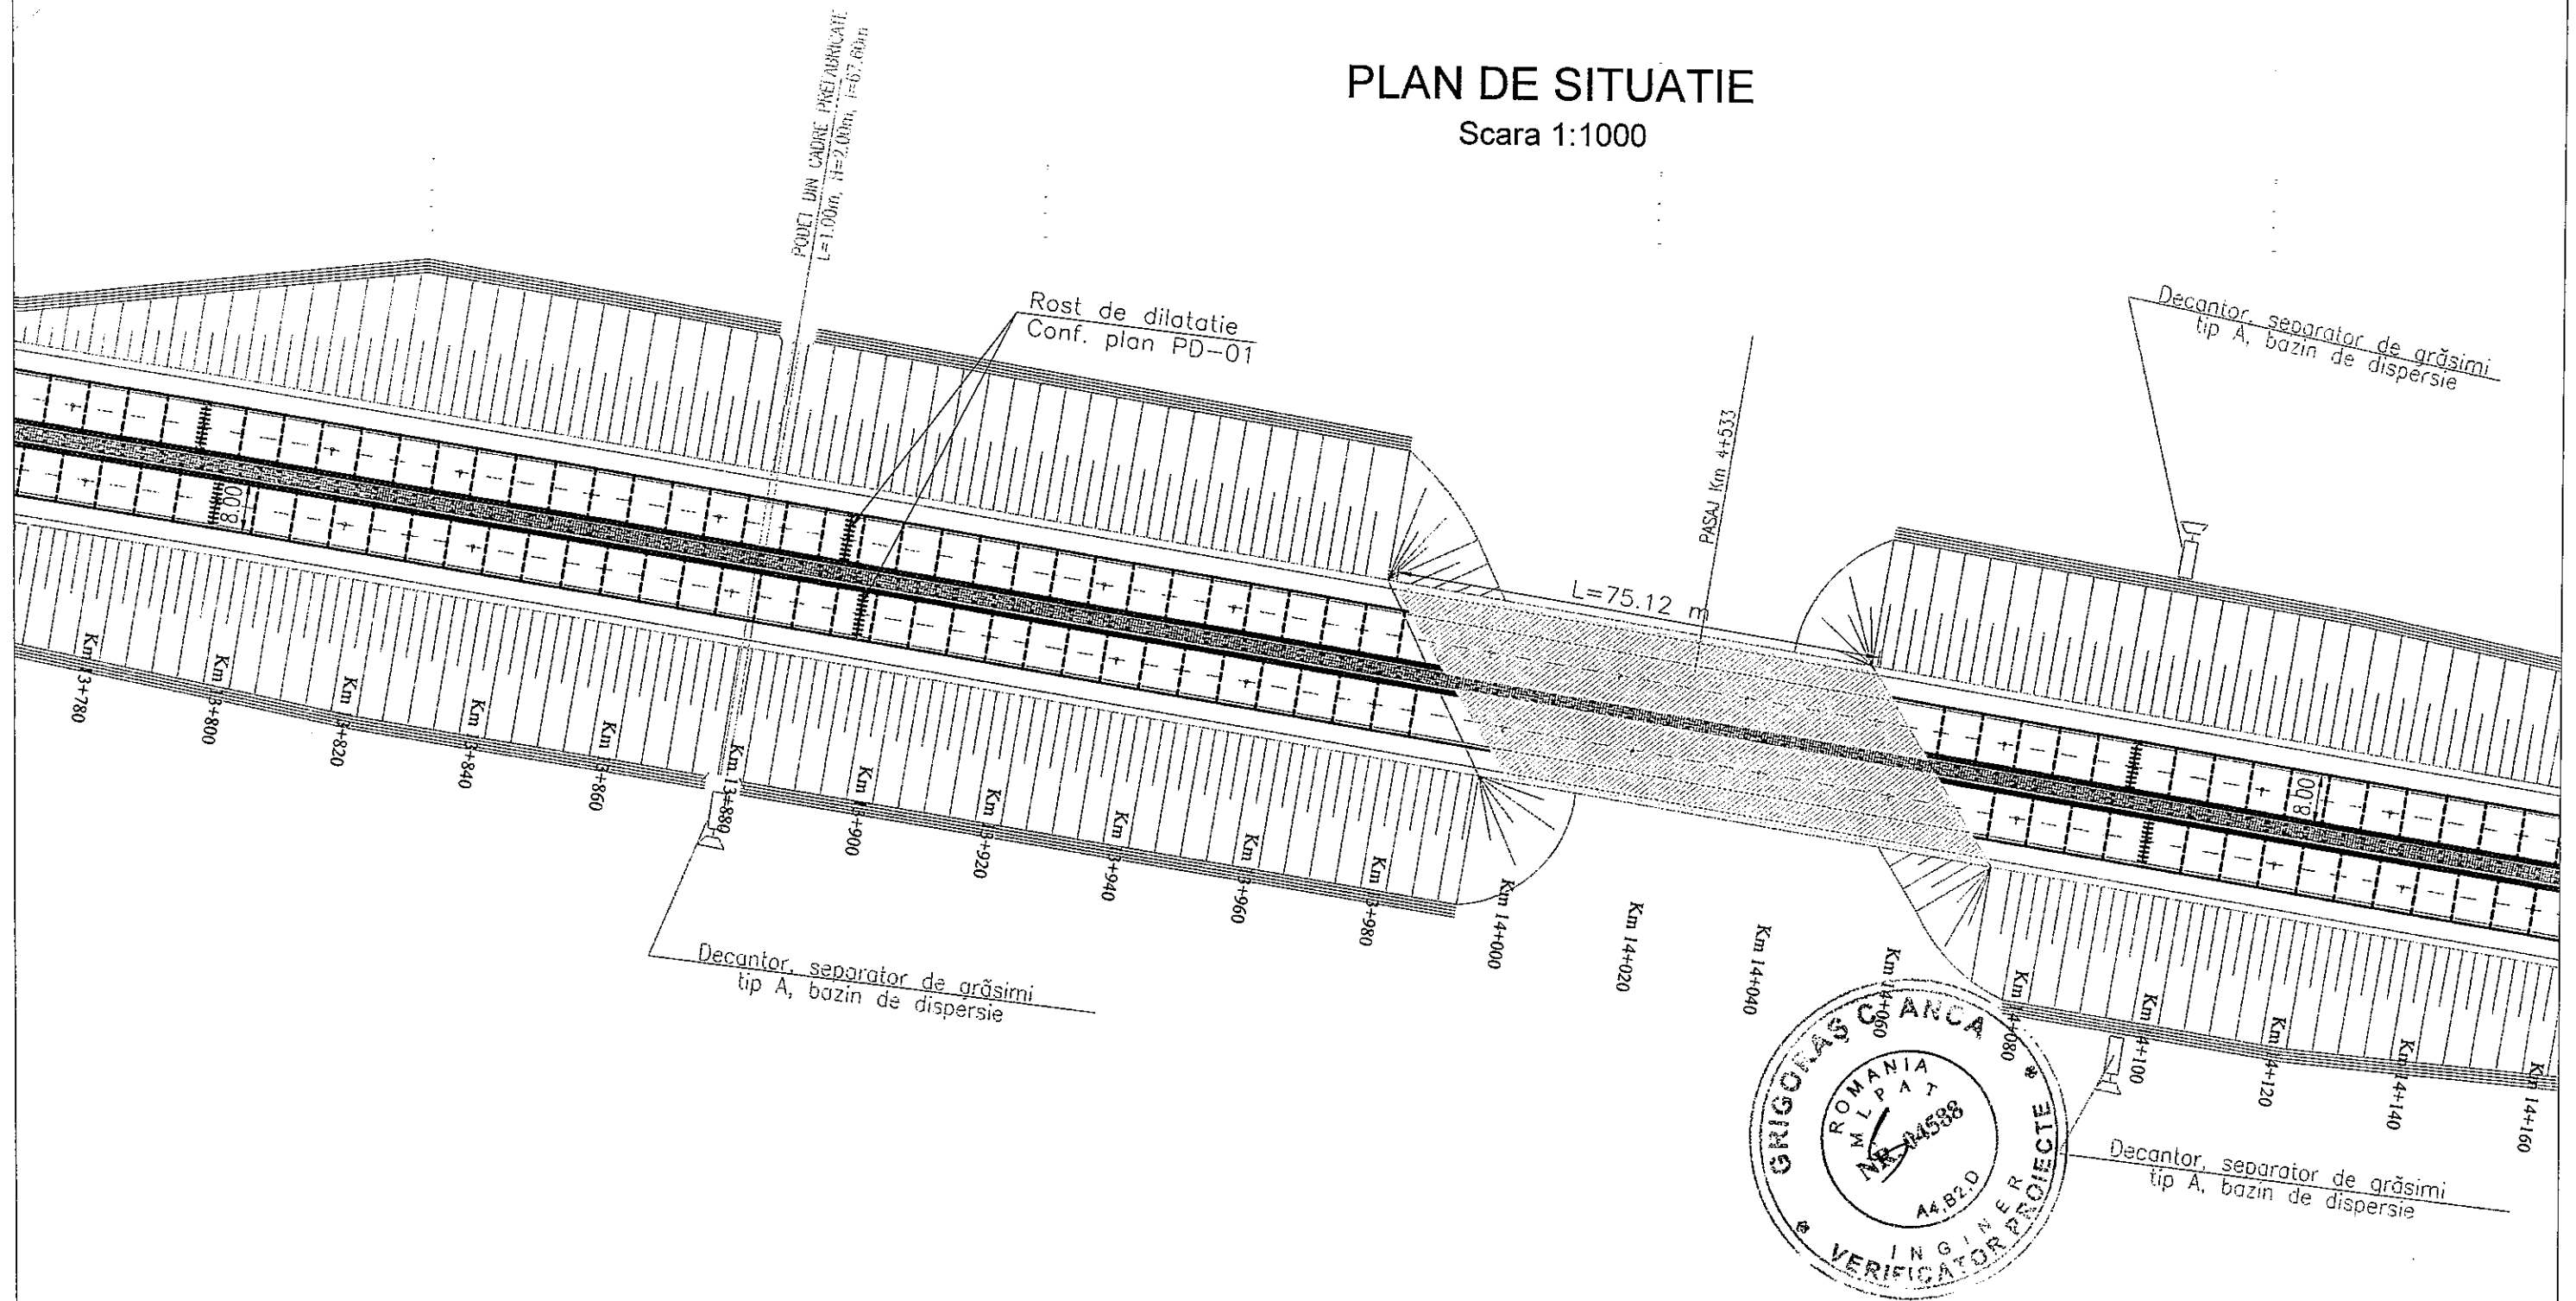

LEGENDĂ:

----	Rost de contracție
#####	Rost de dilatație
□	Pod


Proiectat: BIROUL PROIECTARE - DIRECTIA REGIONALA DE DRUMURI SI PODURI BUCURESTI		Beneficiar: COMPANIA NATIONALA DE AUTOSTRAZI SI DRUMURI NATIONALE DIN ROMANIA - S.A.		Faza D.T.E
Proiectat:	ING. Cosmin COTEANU	Scara:	Denumire lucrare:	
Verificat:	ING. Alexandru URS	1:1000	Lucrari de intretinere A2 km 12+000 - 36+000 C1, C2 - COVOR	
Sef Lucrare:	ING. Cosmin COTEANU	Data: Mai 2018	Denumire plansa: PLAN DE SITUATIE	PS-06

PLAN DE SITUATIE

Scara 1:1000



Rost de dilatație
Conf. plan PD-01

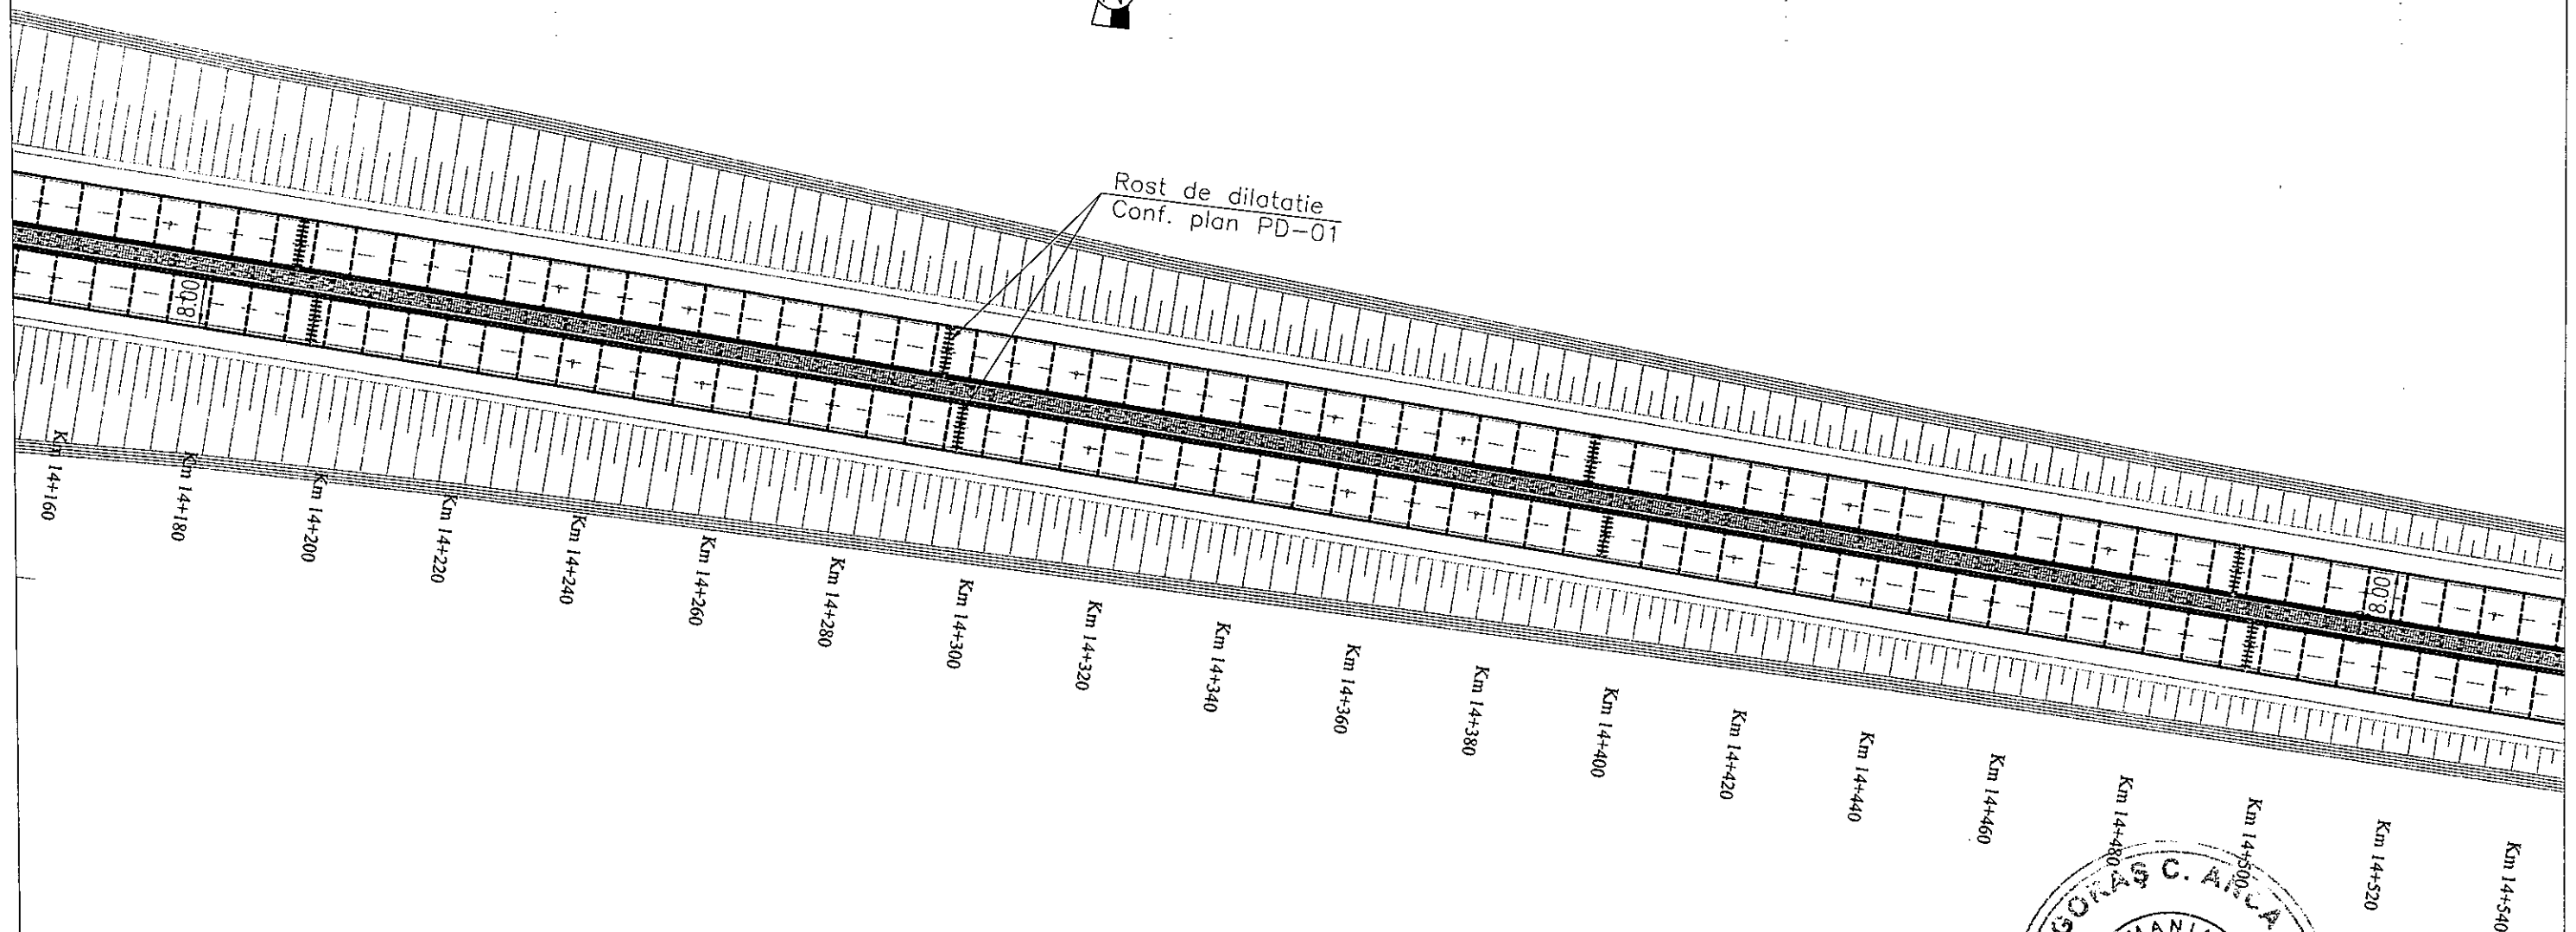


LEGENDĂ:

- Rost de contracție
- +++++ Rost de dilatație
- Pod

Proiectat: BIROUL PROIECTARE - DIRECTIA REGIONALA DE DRUMURI SI PODURI BUCURESTI		Beneficiar: COMPANIA NATIONALA DE AUTOSTRAZI SI DRUMURI NATIONALE DIN ROMANIA - S.A.		Faza D.T.E
Proiectat:	ING. Cosmin COTEANU	Scara:	Denumire lucrare:	
Verificat:	ING. Alexandru URS	1:1000	Lucrari de întreținere A2 km 12+000 - 36+000 C1, C2 - COVOR	
Sef Lucrare:	ING. Cosmin COTEANU	Data: Mai 2018	Denumire plansa: PLAN DE SITUATIE	PS-07

PLAN DE SITUATIE

Scara 1:1000

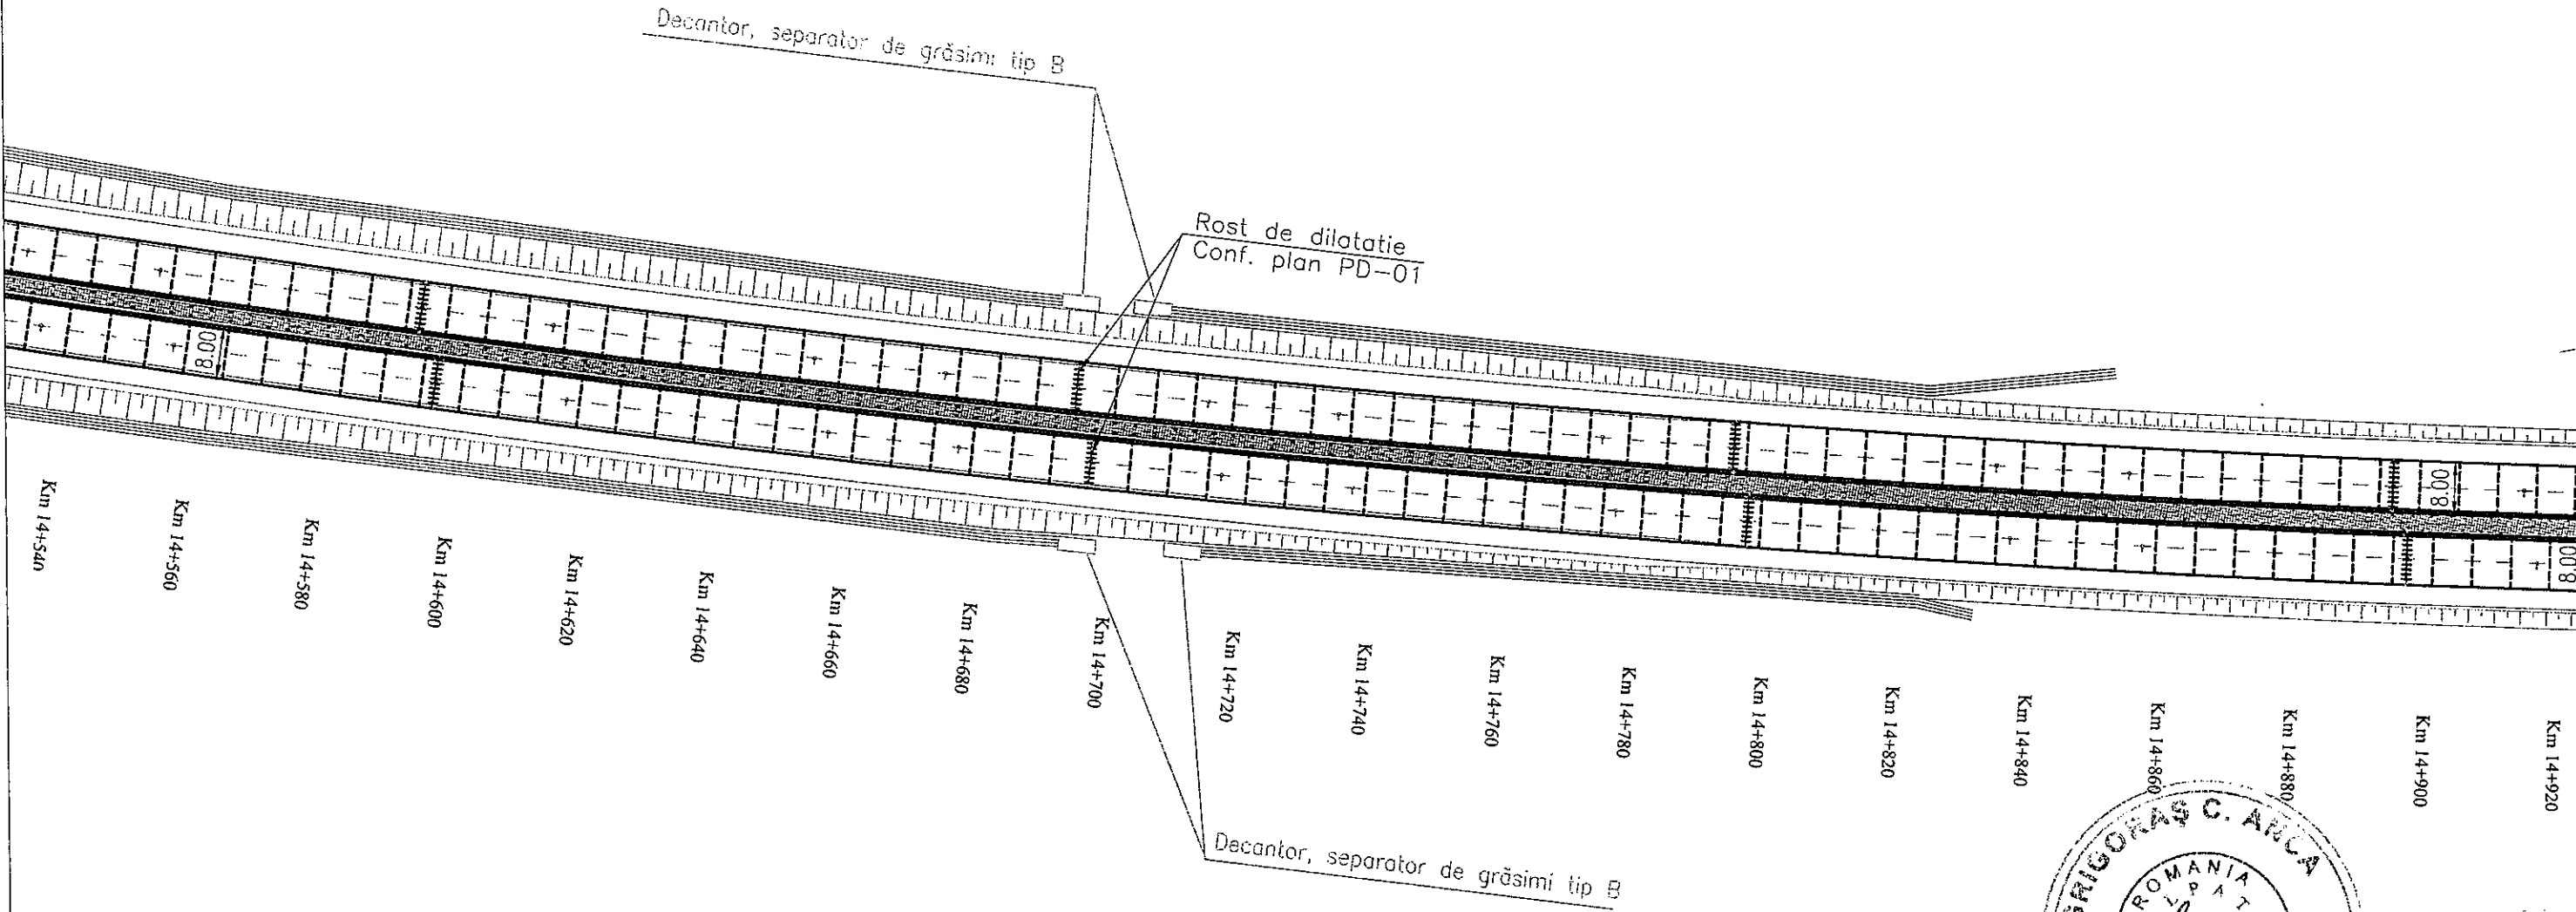

LEGENDĂ:

-----	Rost de contracție
	Rost de dilatație
□	Pod

Proiectat: BIROUL PROIECTARE - DIRECTIA REGIONALA DE DRUMURI SI PODURI BUCURESTI		Beneficiar: COMPANIA NATIONALA DE AUTOSTRAZI SI DRUMURI NATIONALE DIN ROMANIA - S.A.		Faza D.T.E
Proiectat:	ING. Cosmin COTEANU	Scara:	Denumire lucrare:	
Verificat:	ING. Alexandru URS	1:1000	Lucrari de intretinere A2 km 12+000 - 36+000 C1, C2 - COVOR	
Sef Lucrare:	ING. Cosmin COTEANU	Data: Mai 2018	Denumire plansa: PLAN DE SITUATIE	PS-08

PLAN DE SITUATIE

Scara 1:1000



Rost de dilatație
Conf. plan PD-01

Km 14+070

Km 14+940

Km 14+960

Km 14+980 S+436.72

Km 15+000

Km 15+020

Km 15+040

Km 15+060

Km 15+080

Km 15+100

Km 15+120

Km 15+140

Km 15+160

Km 15+180

Km 15+200

Km 15+220

Km 15+240

Km 15+260

Km 15+280

Km 15+300



LEGENDĂ:

- Rost de contracție
- ++++ Rost de dilatație
- Pod

Proiectat:
BIROUL PROIECTARE - DIRECTIA REGIONALA
DE DRUMURI SI PODURI BUCURESTI



Beneficiar:
COMPANIA NATIONALA DE AUTOSTRAZI SI
DRUMURI NATIONALE DIN ROMANIA - S.A.

Faza
D.T.E

Proiectat: ING. Cosmin COTEANU

Verificat: ING. Alexandru URS

Sef Lucrare: ING. Cosmin COTEANU

Scara:
1:1000

Data:
Mai 2018


Denumire lucrare:
Lucrari de intretinere A2
km 12+000 - 36+000 C1, C2 - COVOR

Denumire plansa: PLAN DE SITUATIE

PS-09

PLAN DE SITUATIE

Scara 1:1000


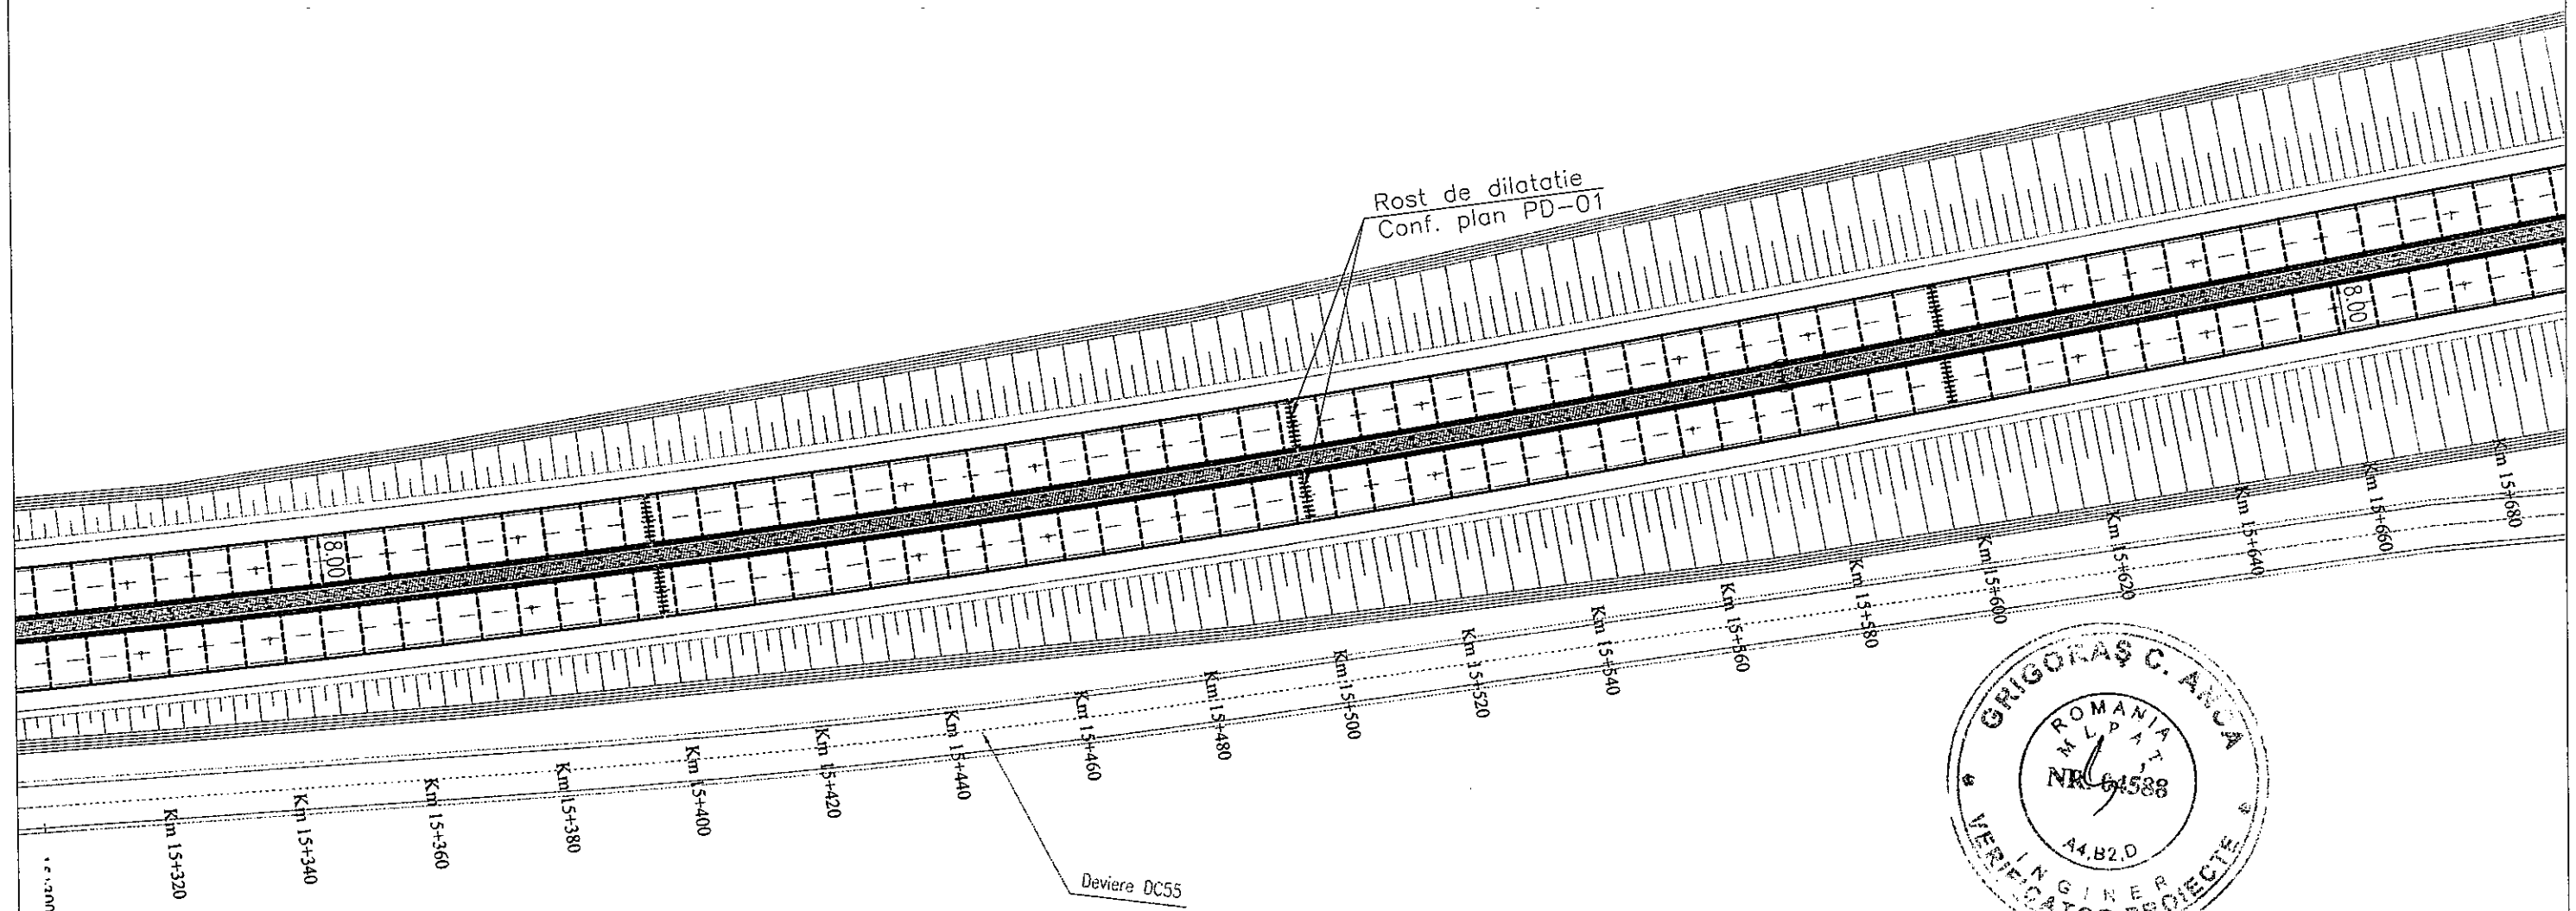


LEGENDĂ:	
-----	Rost de contracție
+++++	Rost de dilatație
□	Pod

Proiectat: BIROUL PROIECTARE - DIRECTIA REGIONALA DE DRUMURI SI PODURI BUCURESTI		Beneficiar: COMPANIA NATIONALA DE AUTOSTRAZI SI DRUMURI NATIONALE DIN ROMANIA - S.A.		Faza D.T.E
Proiectat:	ING. Cosmin COTEANU	Scara:	Denumire lucrare:	
Verificat:	ING. Alexandru URS	1:1000	Lucrari de intretinere A2 km 12+000 - 36+000 C1, C2 - COVOR	
Sef Lucrare:	ING. Cosmin COTEANU	Data: Mai 2018	Denumire planşa: PLAN DE SITUATIE	PS-10

PLAN DE SITUATIE

Scara 1:1000

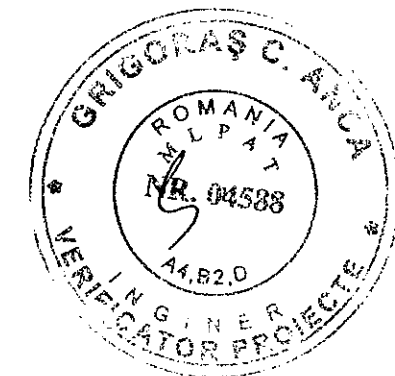
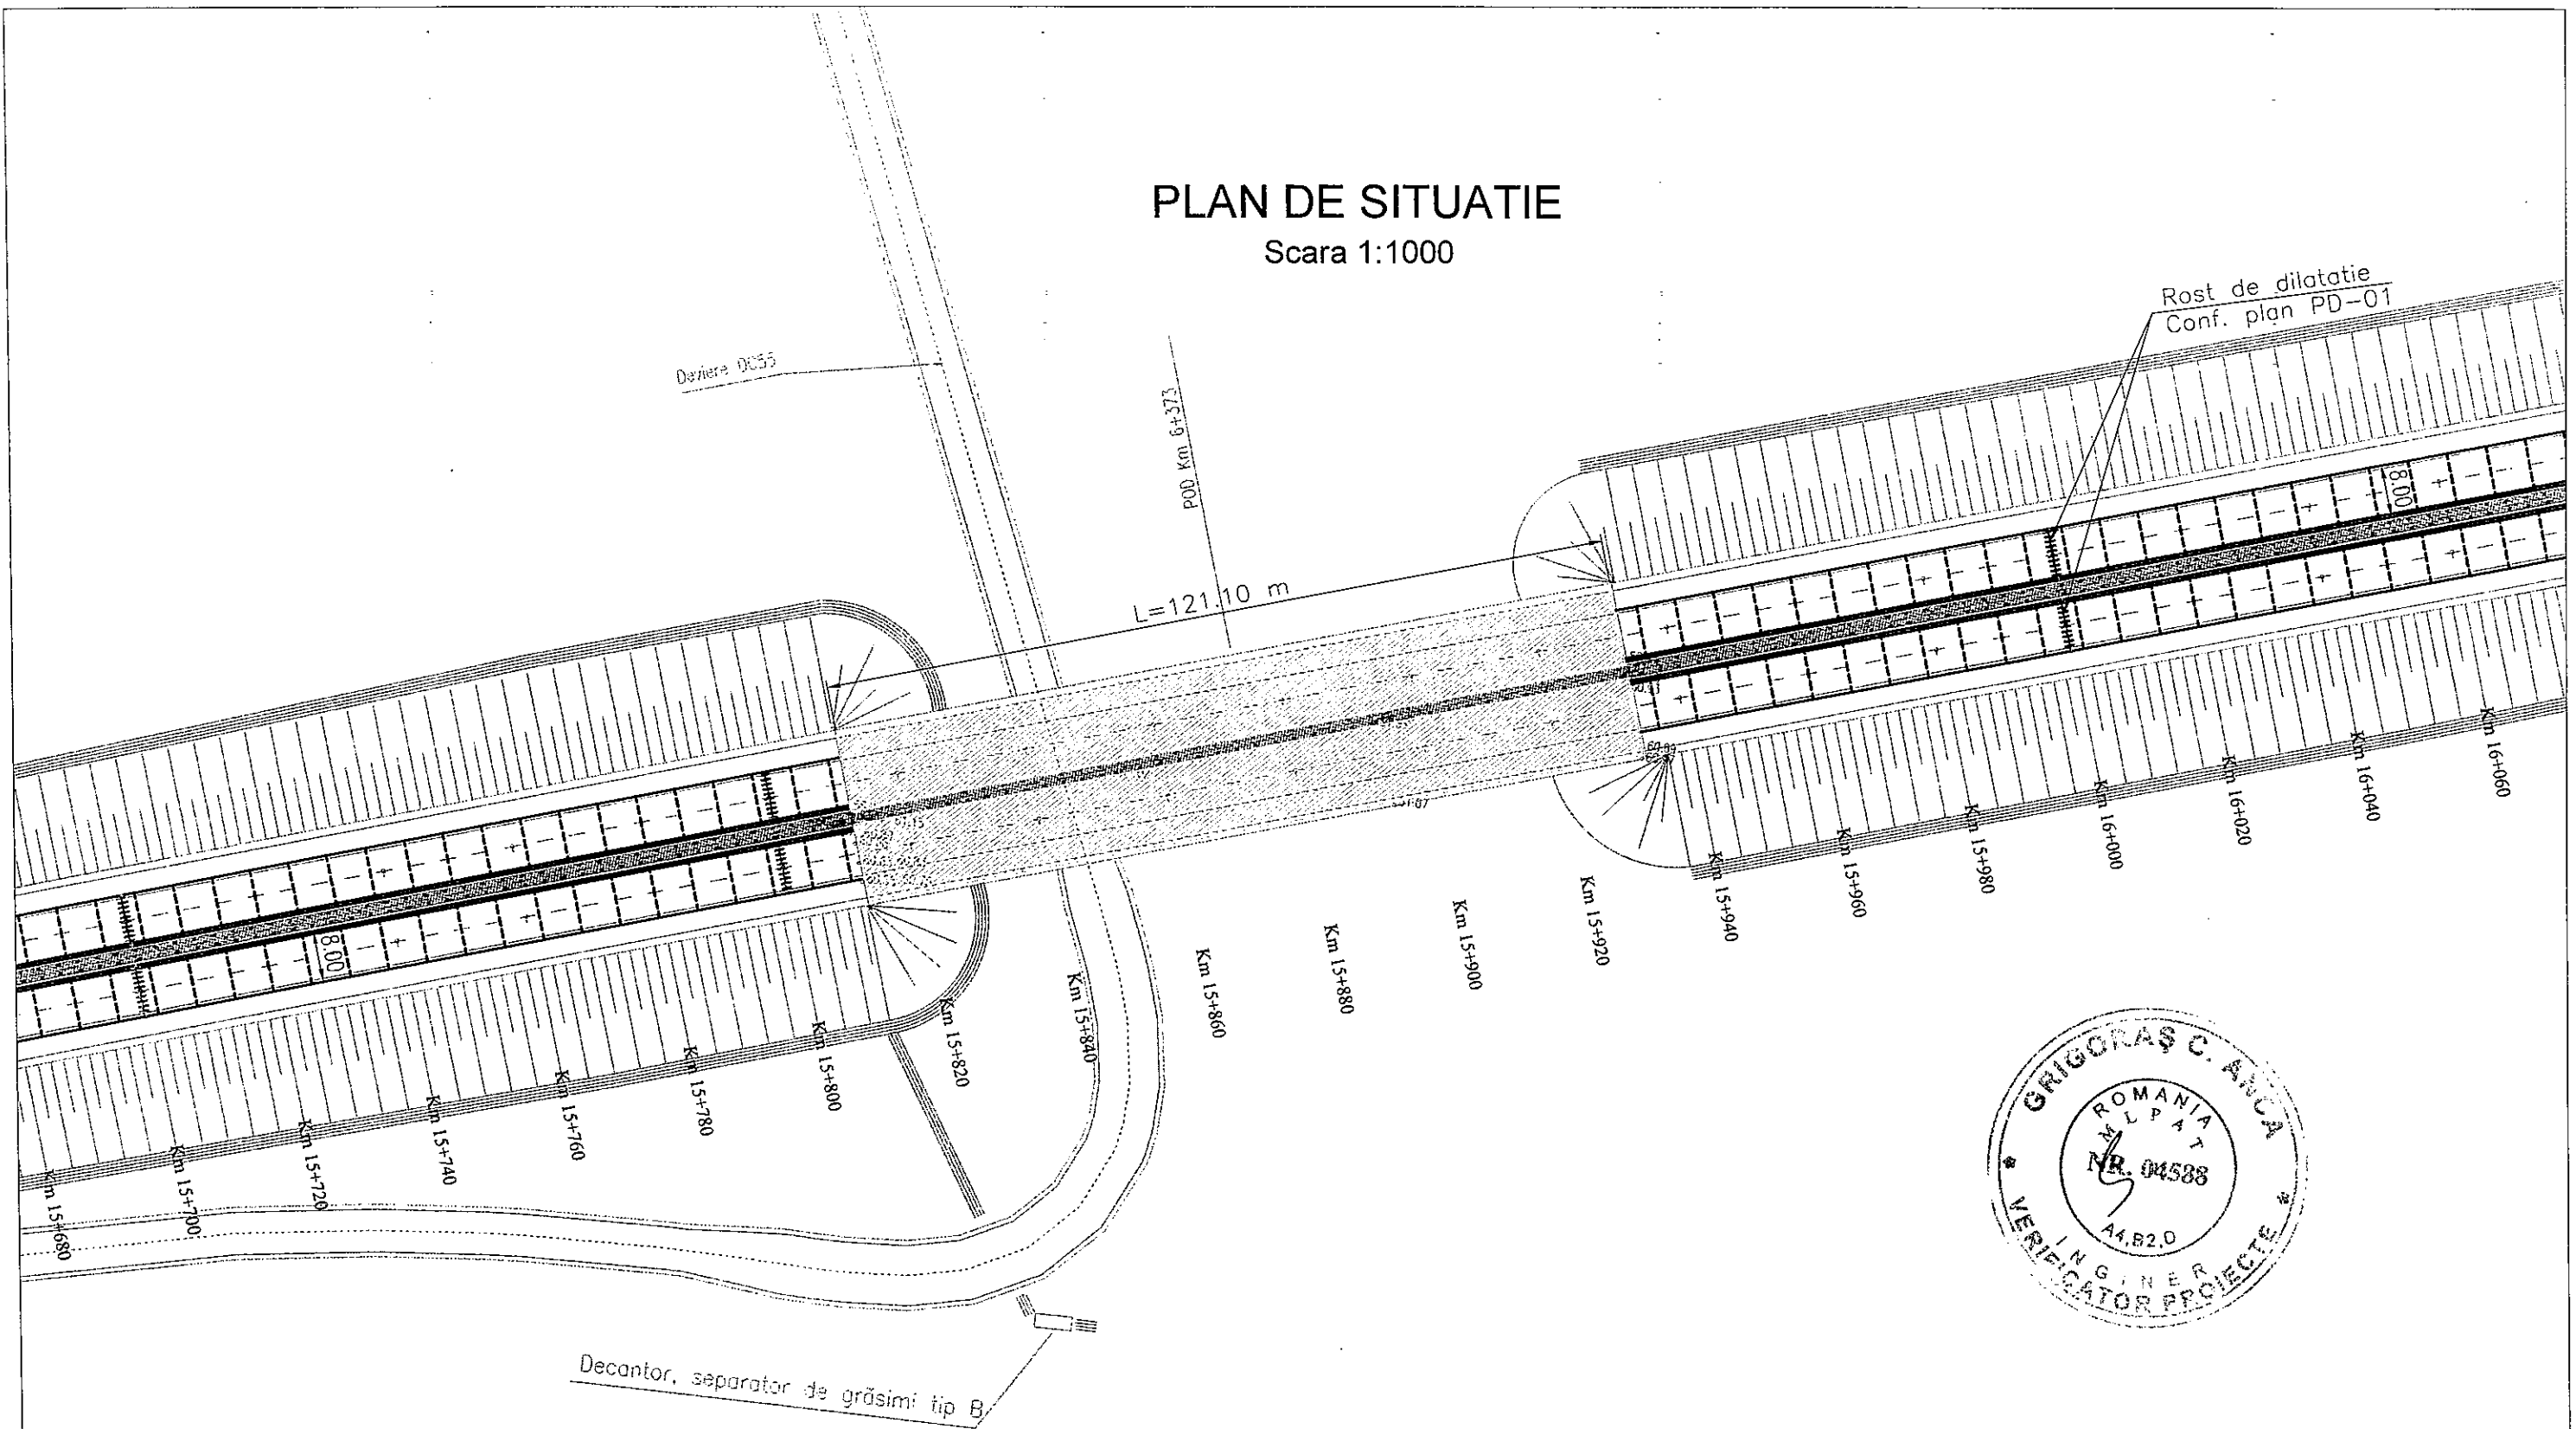


LEGENDĂ:	
-----	Rost de contracție
	Rost de dilatație
□	Pod

Proiectat: BIRoul PROIECTARE - DIRECTIA REGIONALA DE DRUMURI SI PODURI BUCURESTI		Beneficiar: COMPANIA NATIONALA DE AUTOSTRAZI SI DRUMURI NATIONALE DIN ROMANIA - S.A.		Faza D.T.E
Proiectat:	ING. Cosmin COTEANU	Scara:	Denumire lucrare:	
Verificat:	ING. Alexandru URS	1:1000	Lucrari de întreținere A2 km 12+000 - 36+000 C1, C2 - COVOR	
Sef Lucrare:	ING. Cosmin COTEANU	Data: Mai 2018	Denumire planșă: PLAN DE SITUATIE	PS-11

PLAN DE SITUATIE

Scara 1:1000

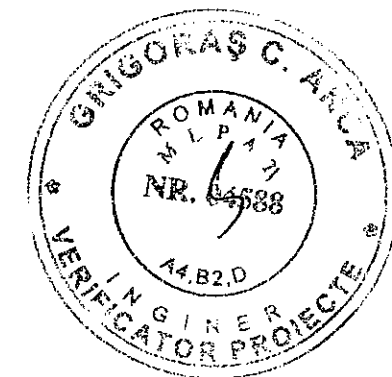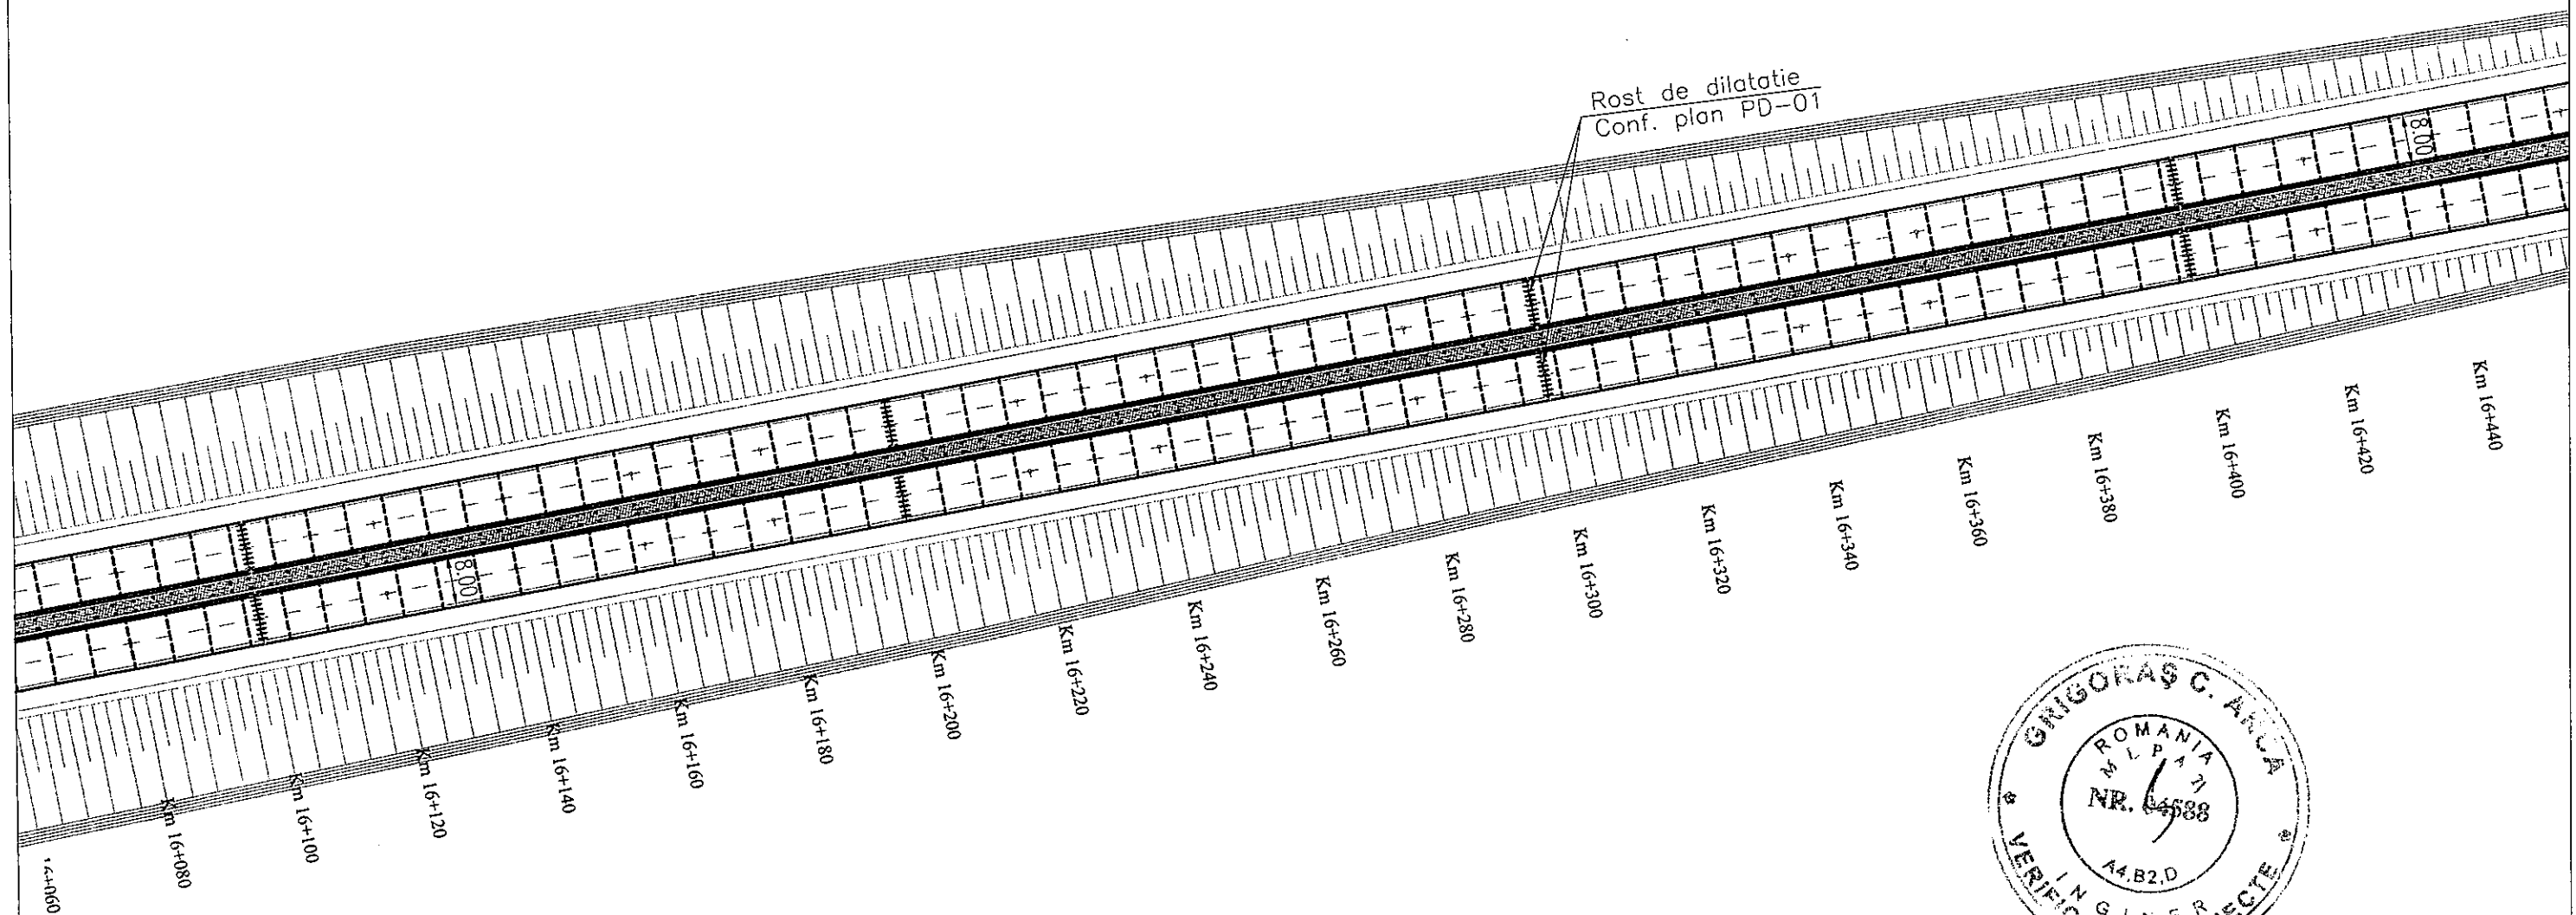


LEGENDĂ:

-----	Rost de contracție
+++++	Rost de dilatație
□	Pod

Proiectat: BIROUL PROIECTARE - DIRECTIA REGIONALA DE DRUMURI SI PODURI BUCURESTI		Beneficiar: COMPANIA NATIONALA DE AUTOSTRAZI SI DRUMURI NATIONALE DIN ROMANIA - S.A.		Faza D.T.E
Proiectat:	ING. Cosmin COTEANU	Scara:	Denumire lucrare: Lucrari de intretinere A2 km 12+000 - 36+000 C1, C2 - COVOR	
Verificat:	ING. Alexandru URS	1:1000		
Sef Lucrare:	ING. Cosmin COTEANU	Data: Mai 2018	Denumire planşa: PLAN DE SITUATIE	PS-12

PLAN DE SITUATIE

Scara 1:1000

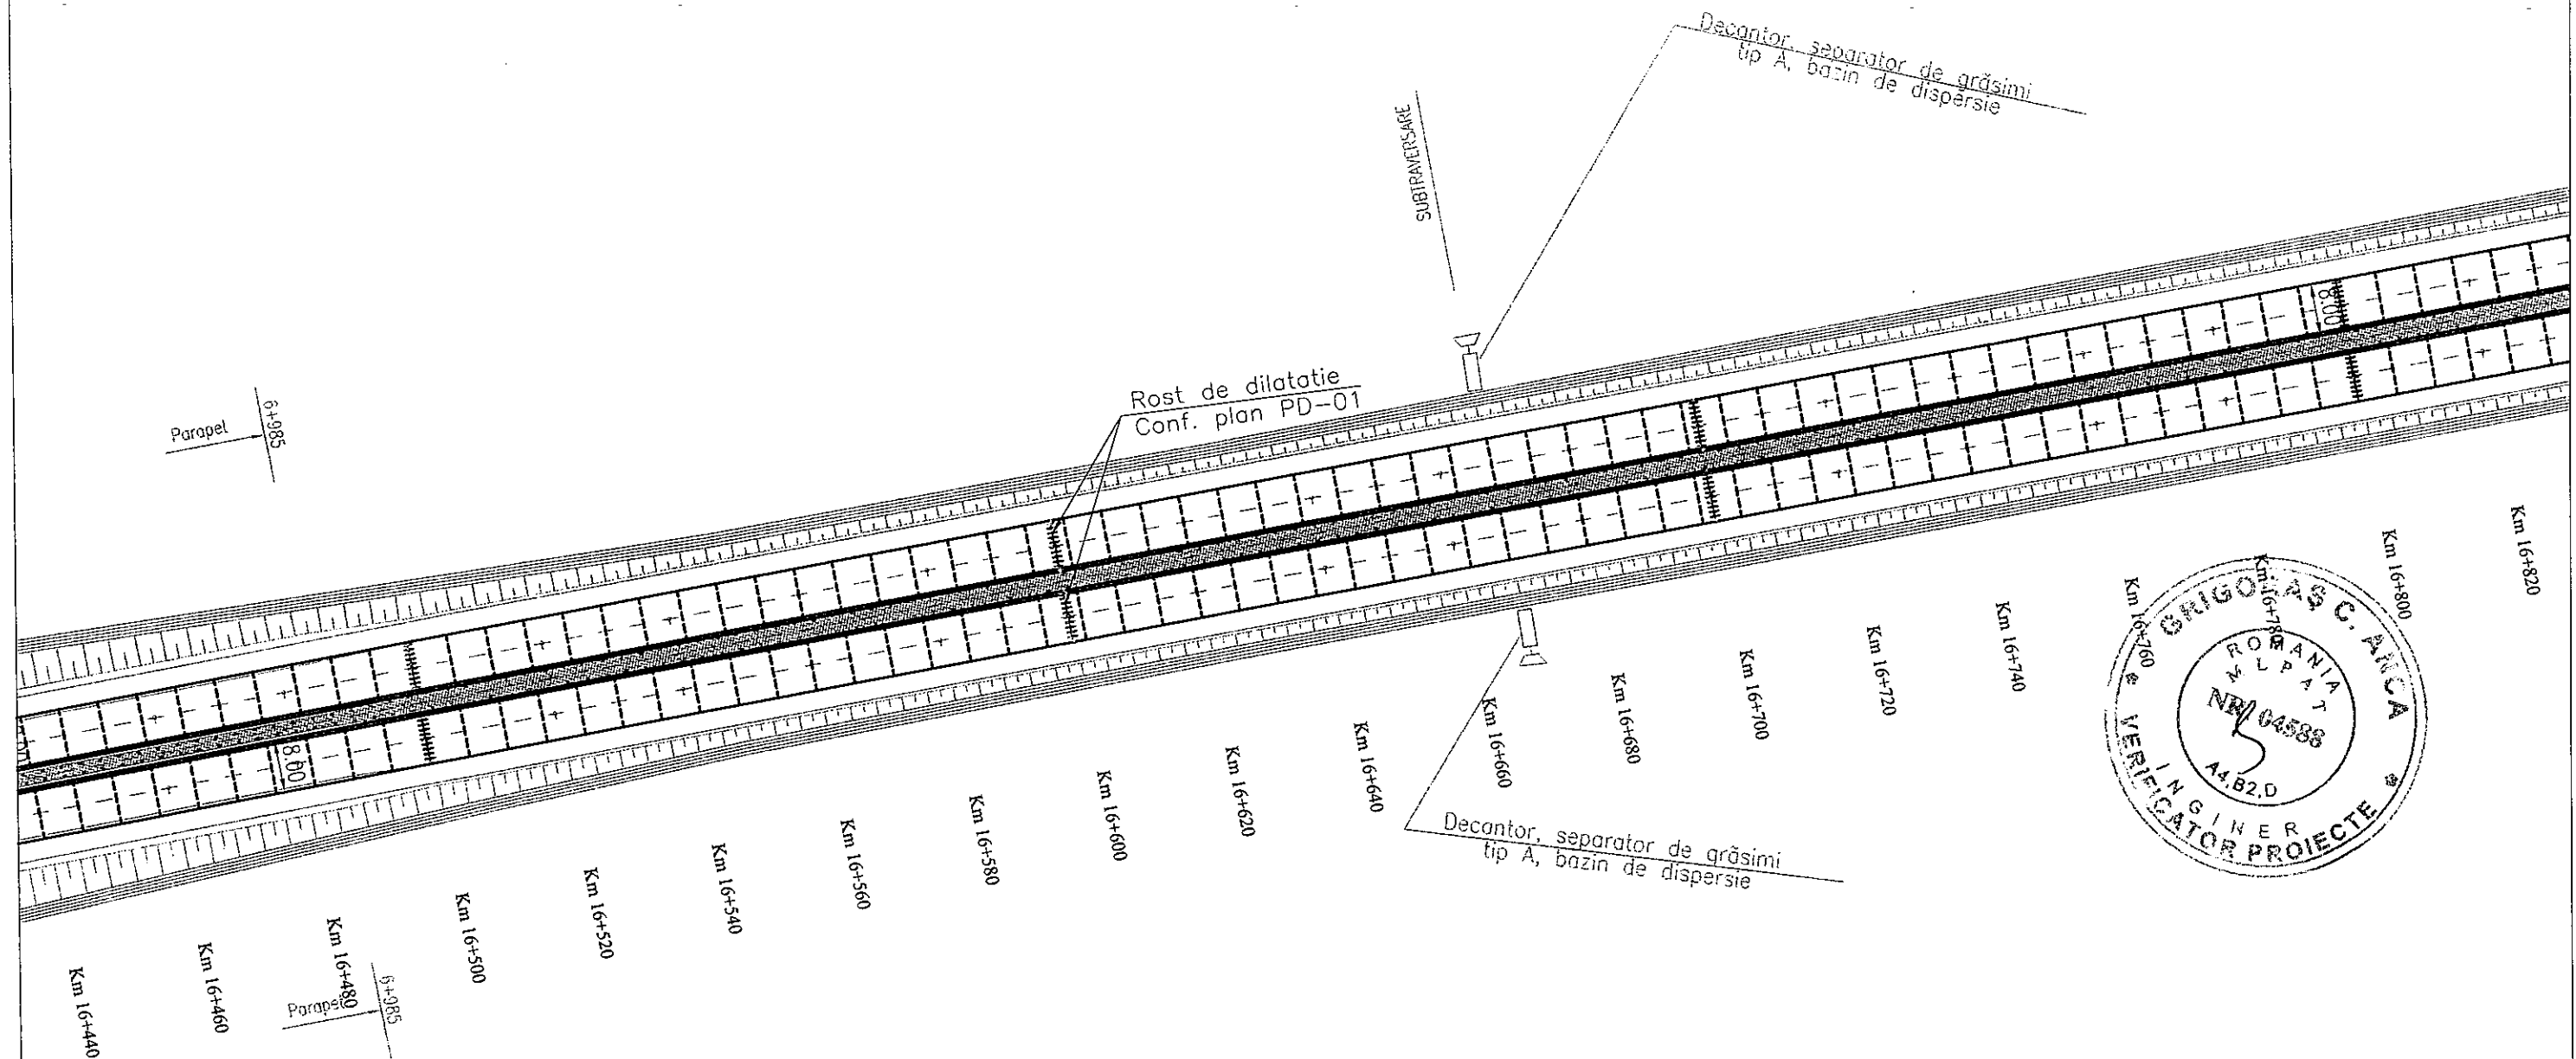


LEGENDĂ:	
-----	Rost de contracție
+++++	Rost de dilatație
□	Pod

Proiectat: BIROUL PROIECTARE - DIRECTIA REGIONALA DE DRUMURI SI PODURI BUCURESTI		Beneficiar: COMPANIA NATIONALA DE AUTOSTRAZI SI DRUMURI NATIONALE DIN ROMANIA - S.A.	Faza D.T.E
Proiectat:	ING. Cosmin COTEANU		
Verificat:	ING. Alexandru URS	Scara: 1:1000	Denumire lucrare: Lucrari de intretinere A2 km 12+000 - 36+000 C1, C2 - COVOR
Sef Lucrare:	ING. Cosmin COTEANU	Data: Mai 2018	
		Denumire plansa: PLAN DE SITUATIE	PS-13

PLAN DE SITUATIE

Scara 1:1000

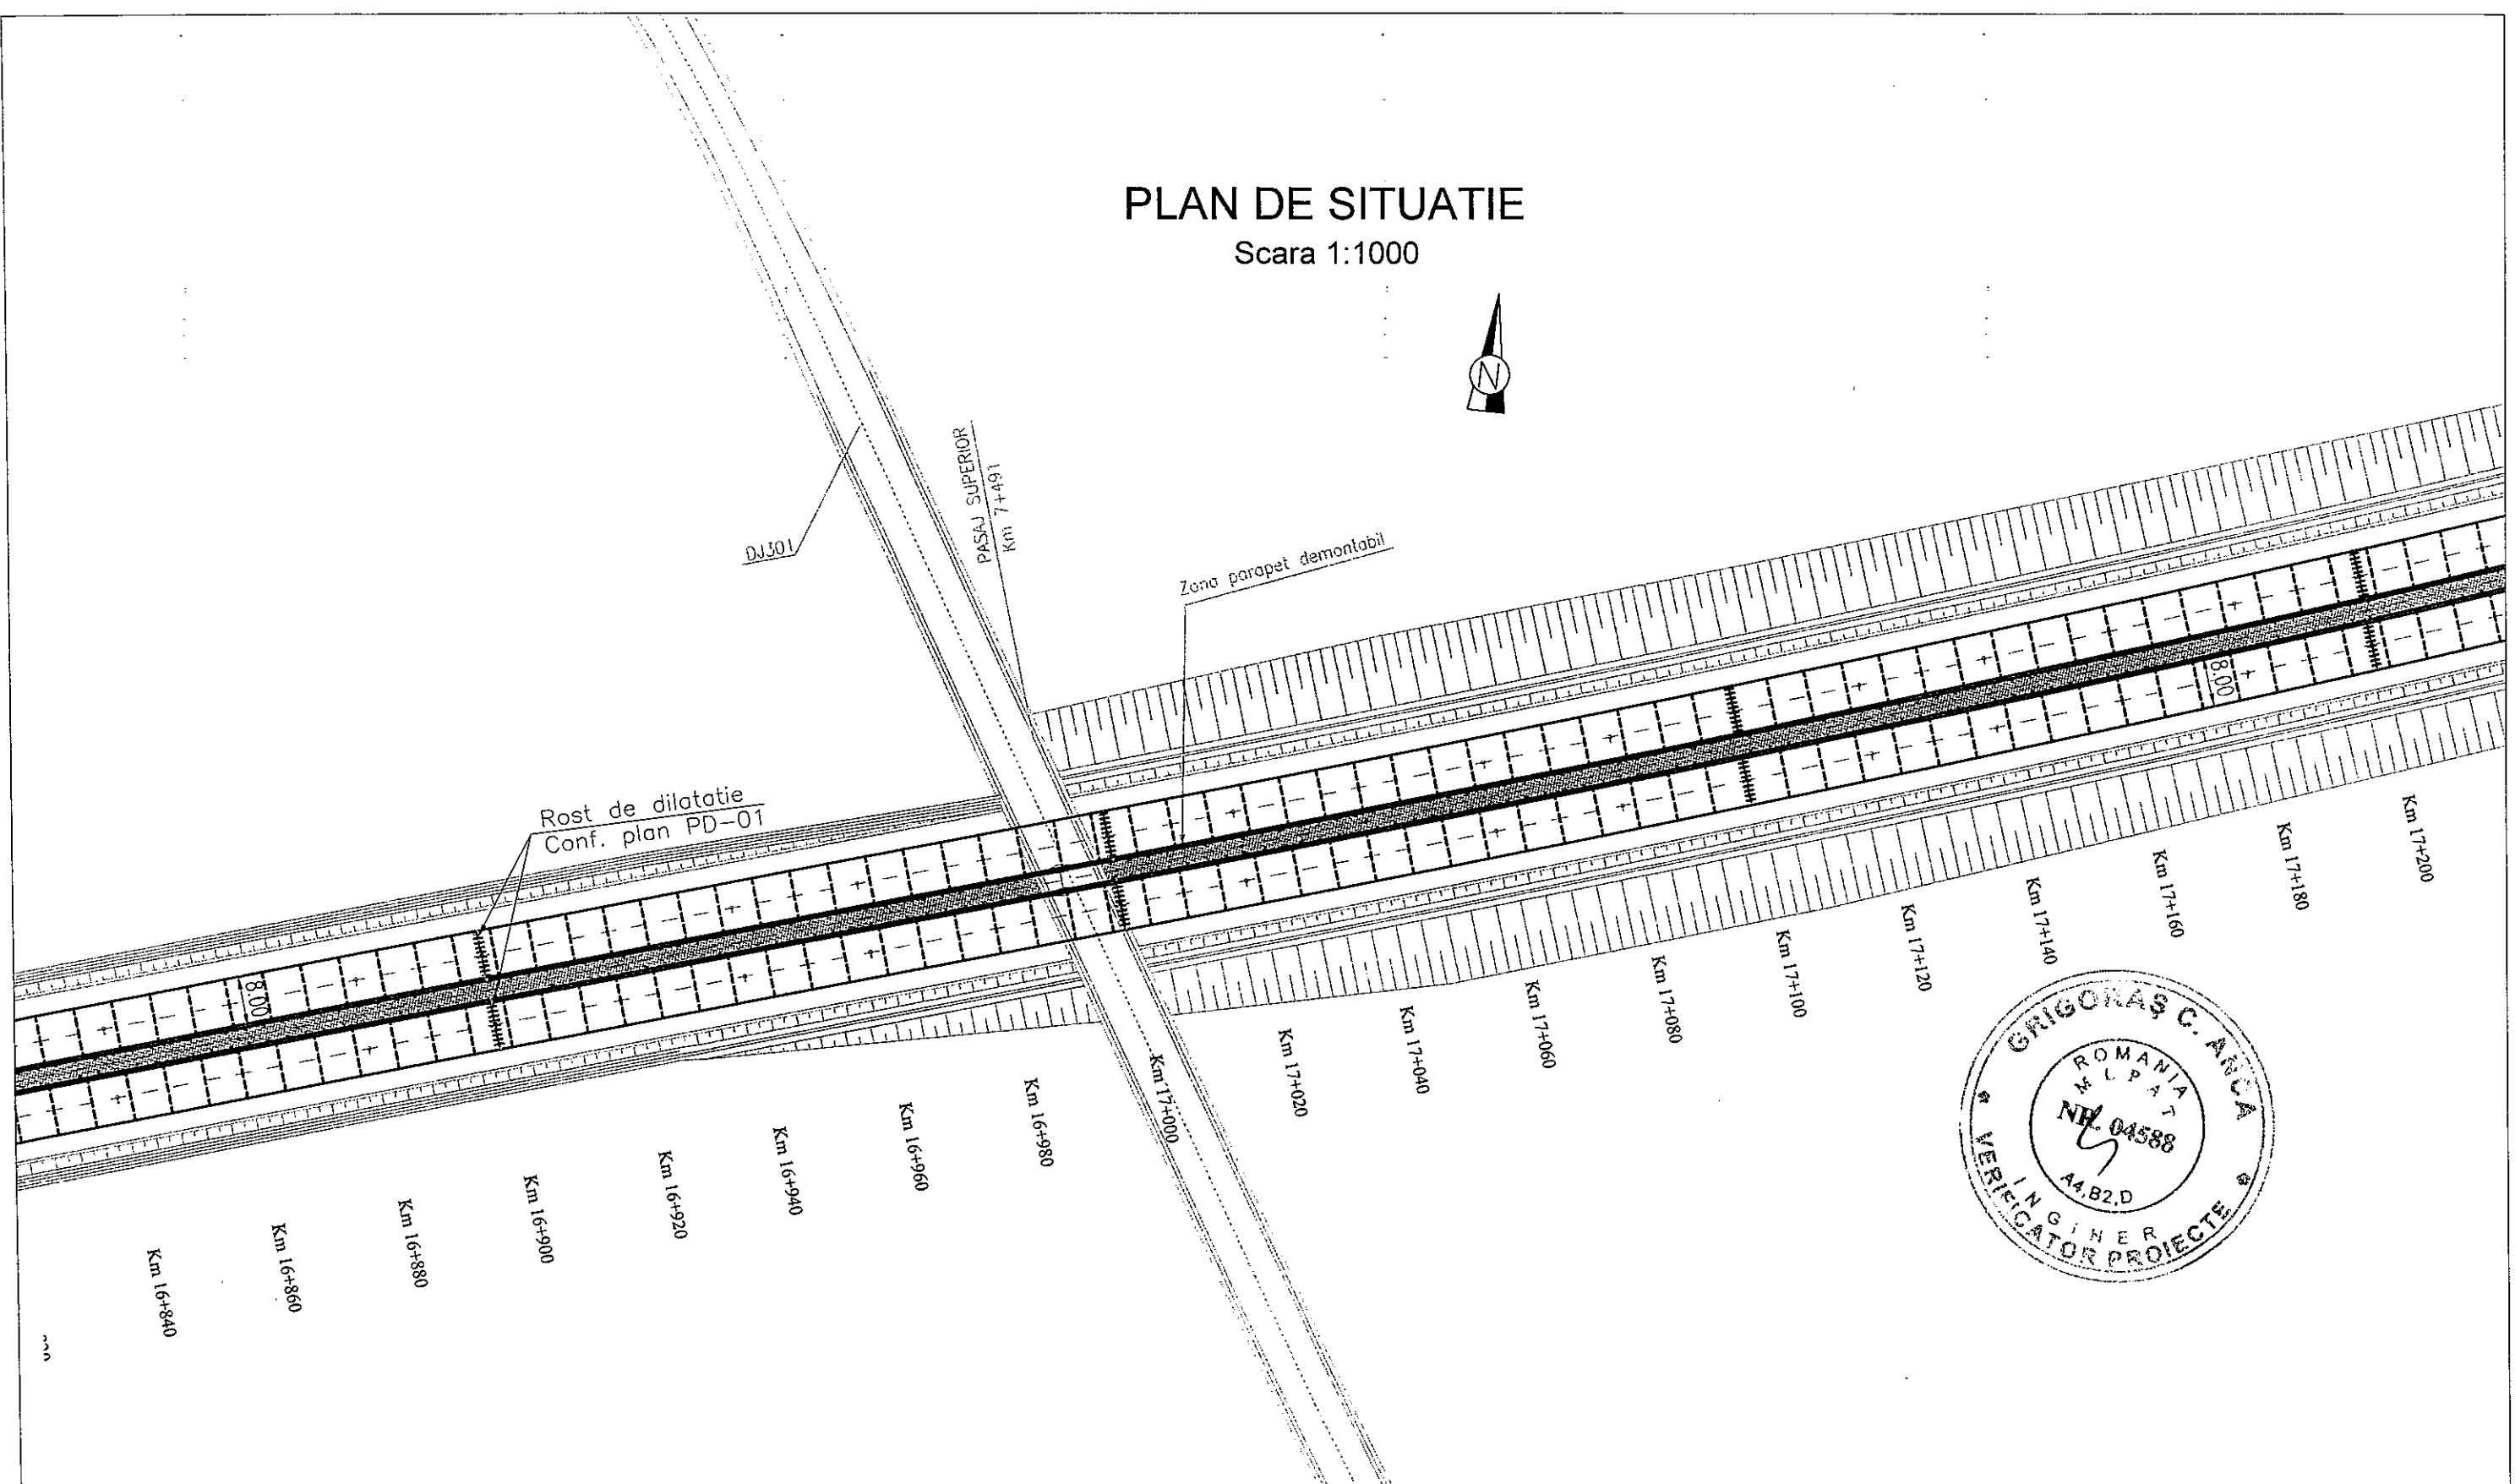


LEGENDĂ:

- Rost de contracție
- ++++ Rost de dilatație
- Pod

Proiectat: BIROUL PROIECTARE - DIRECTIA REGIONALA DE DRUMURI SI PODURI BUCURESTI		Beneficiar: COMPANIA NATIONALA DE AUTOSTRAZI SI DRUMURI NATIONALE DIN ROMANIA - S.A.		Faza D.T.E
Proiectat:	ING. Cosmin COTEANU	Scara:	Denumire lucrare:	
Verificat:	ING. Alexandru URS	1:1000	Lucrari de intretinere A2 km 12+000 - 36+000 C1, C2 - COVOR	
Sef Lucrare:	ING. Cosmin COTEANU	Data: Mai 2018	Denumire plansa: PLAN DE SITUATIE	PS-14

PLAN DE SITUATIE

Scara 1:1000

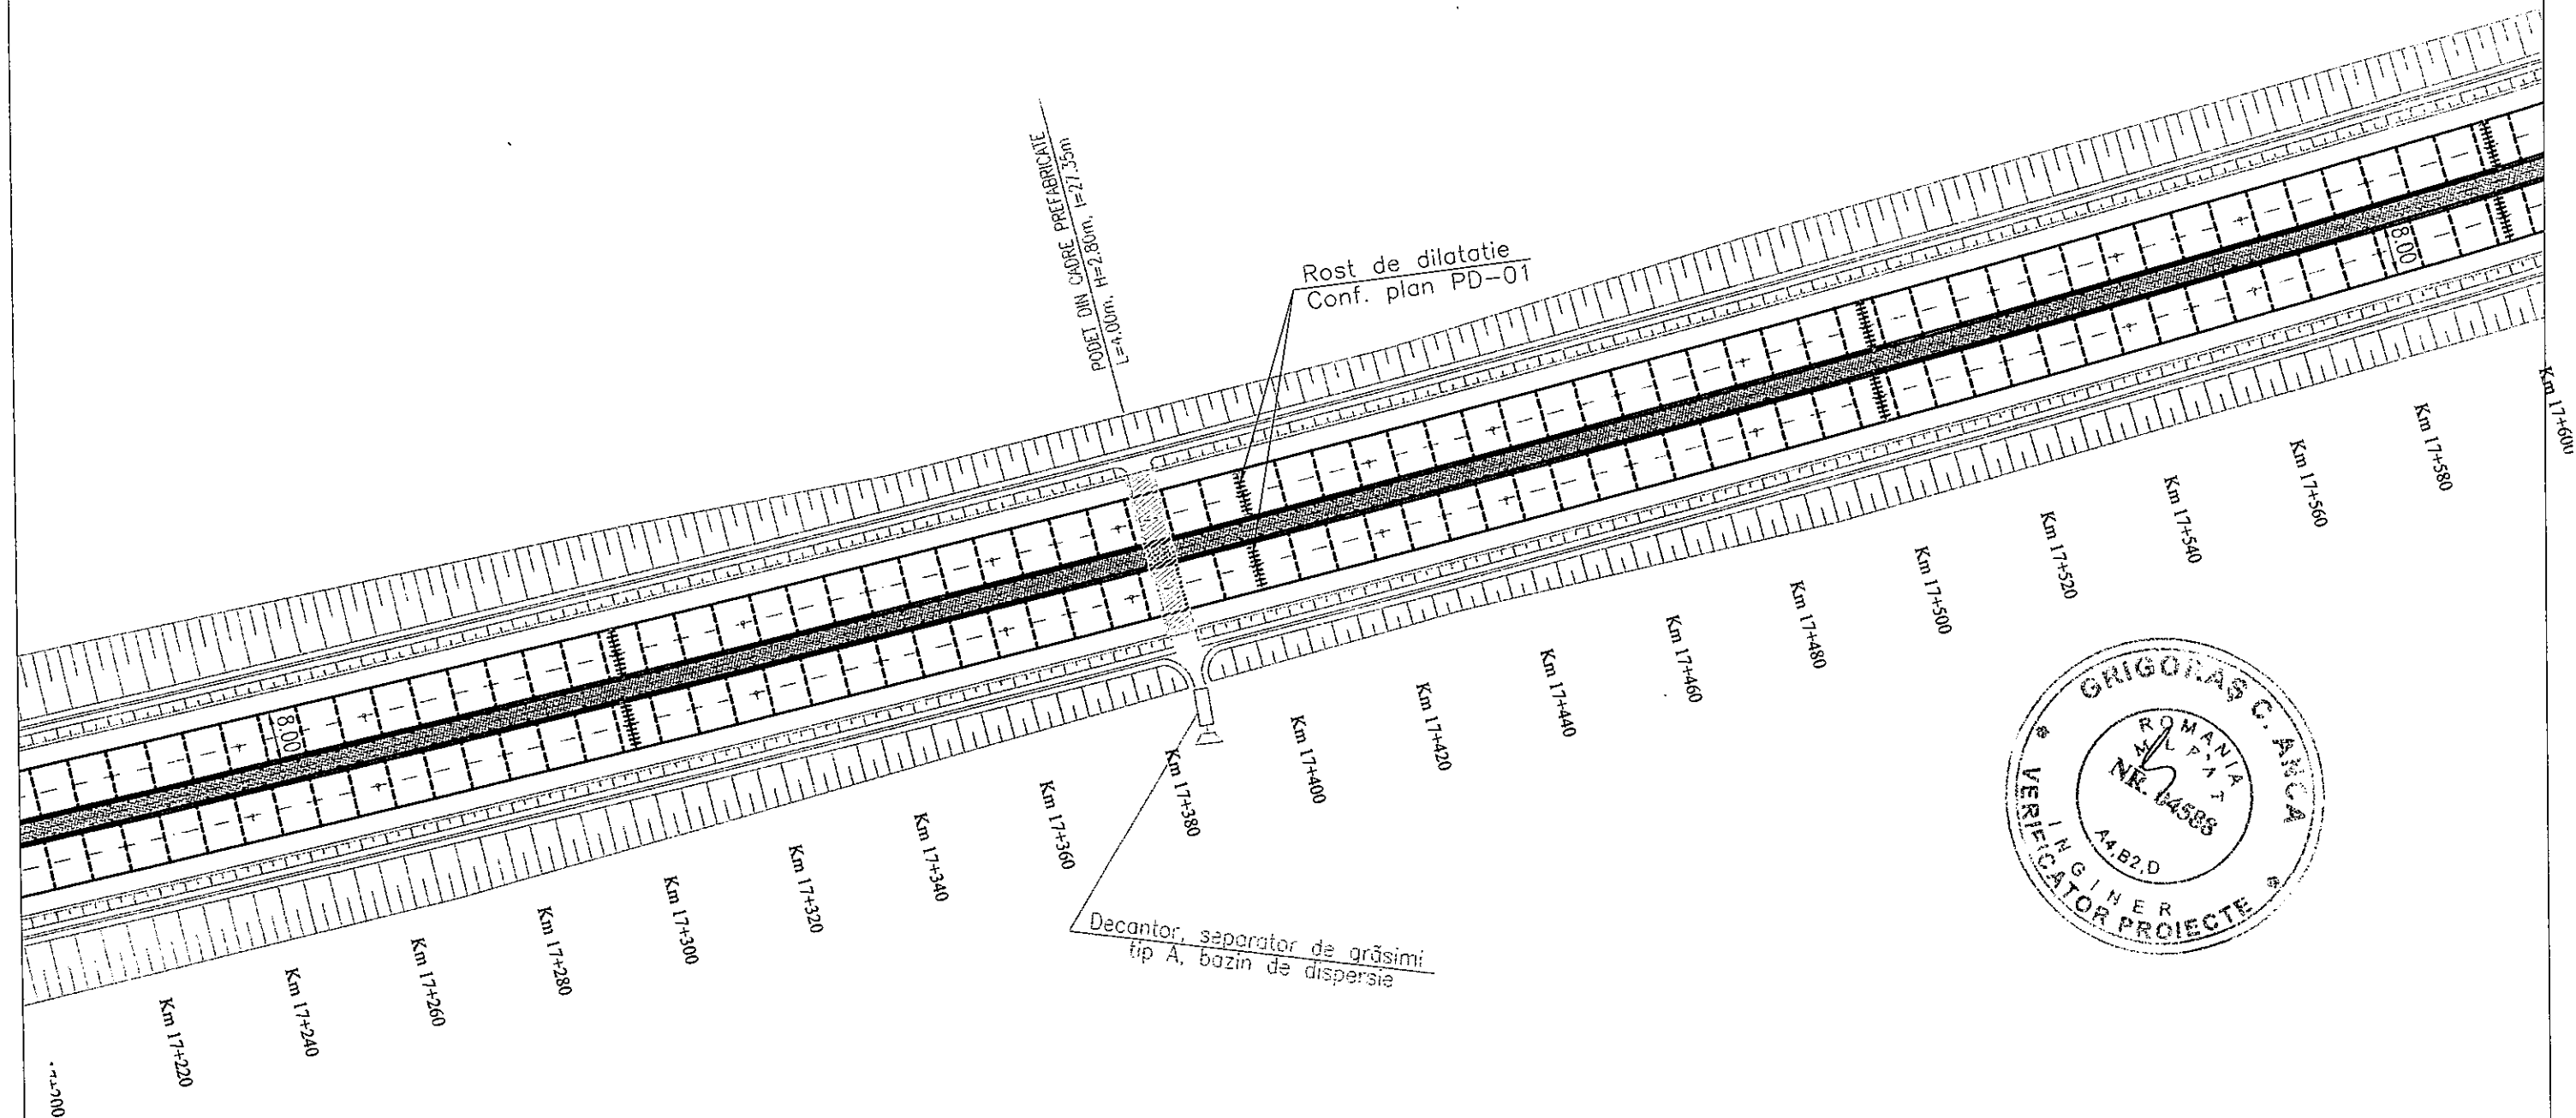

LEGENDĂ:	
-----	Rost de contracție
+++++	Rost de dilatație
□	Pod


Proiectat: BIROUL PROIECTARE - DIRECTIA REGIONALA DE DRUMURI SI PODURI BUCURESTI		Beneficiar: COMPANIA NATIONALA DE AUTOSTRAZI SI DRUMURI NATIONALE DIN ROMANIA - S.A.		Faza D.T.E
Proiectat:	ING. Cosmin COTEANU	Scara:	Denumire lucrare:	
Verificat:	ING. Alexandru URS	1:1000	Lucrări de întreținere A2 km 12+000 - 36+000 C1, C2 - COVOR	
Sef Lucrare:	ING. Cosmin COTEANU	Data: Mai 2018	Denumire plansa: PLAN DE SITUATIE	PS-15

PLAN DE SITUATIE

Scara 1:1000



Rost de dilatație
Conf. plan PD-01

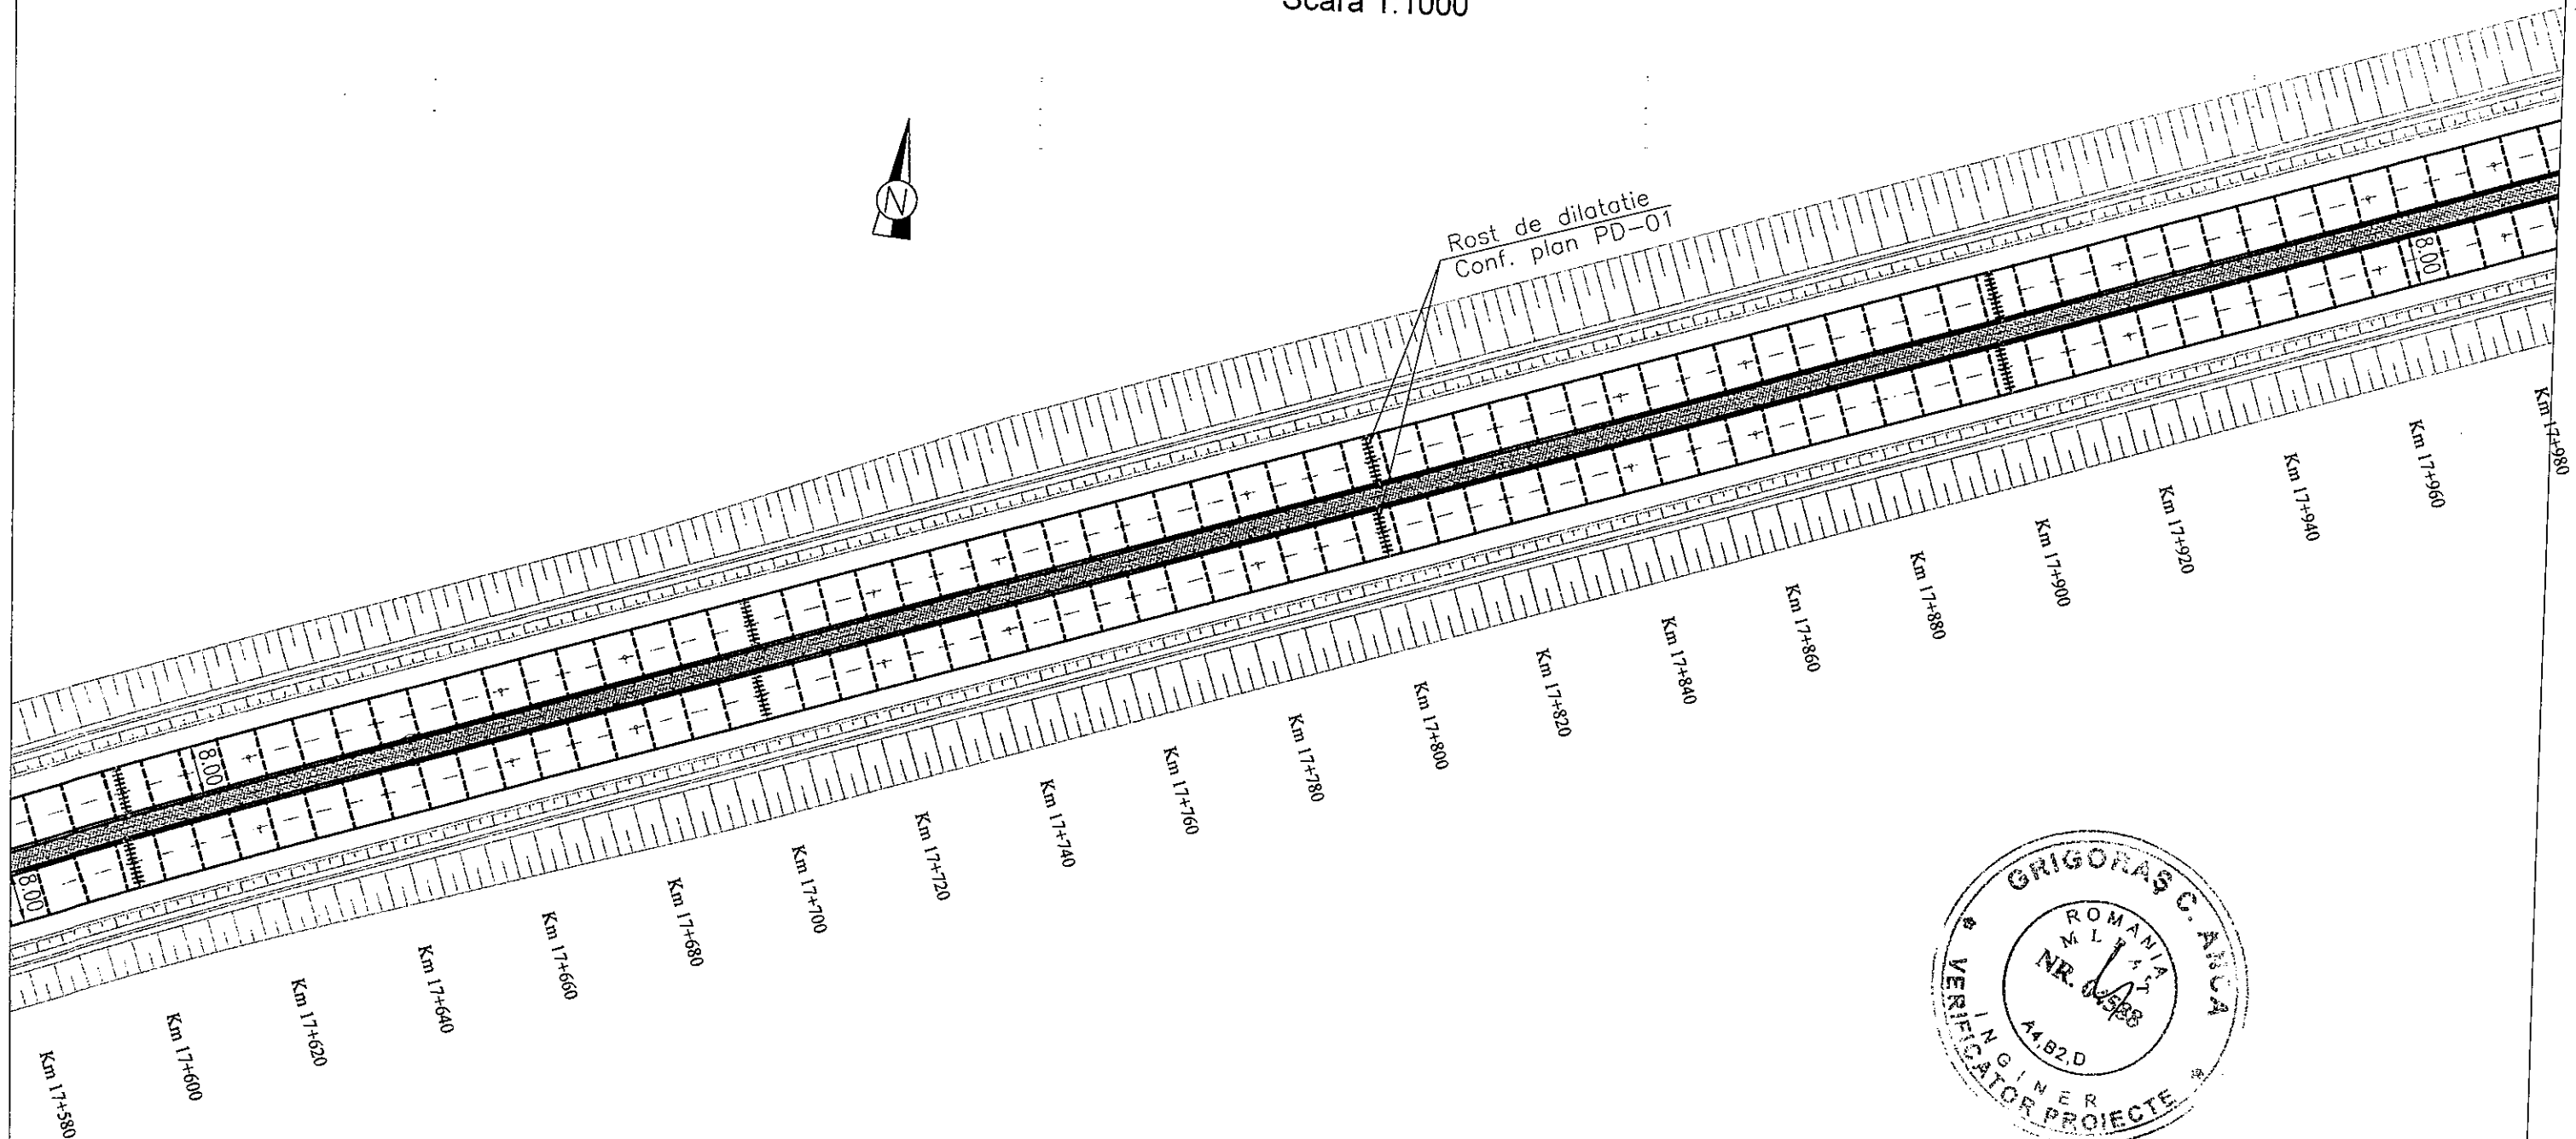


LEGENDĂ:

----	Rost de contracție
+++++	Rost de dilatație
□	Pod

Proiectat: BIROUL PROIECTARE - DIRECTIA REGIONALA DE DRUMURI SI PODURI BUCURESTI		Beneficiar: COMPANIA NATIONALA DE AUTOSTRAZI SI DRUMURI NATIONALE DIN ROMANIA - S.A.		Faza D.T.E
Proiectat:	ING. Cosmin COTEANU	Scara:	Denumire lucrare:	
Verificat:	ING. Alexandru URS	1:1000	Lucrari de intretinere A2 km 12+000 - 36+000 C1, C2 - COVOR	
Sef Lucrare:	ING. Cosmin COTEANU	Data: Mai 2018	Denumire plansa: PLAN DE SITUATIE	PS-16

PLAN DE SITUATIE

Scara 1:1000

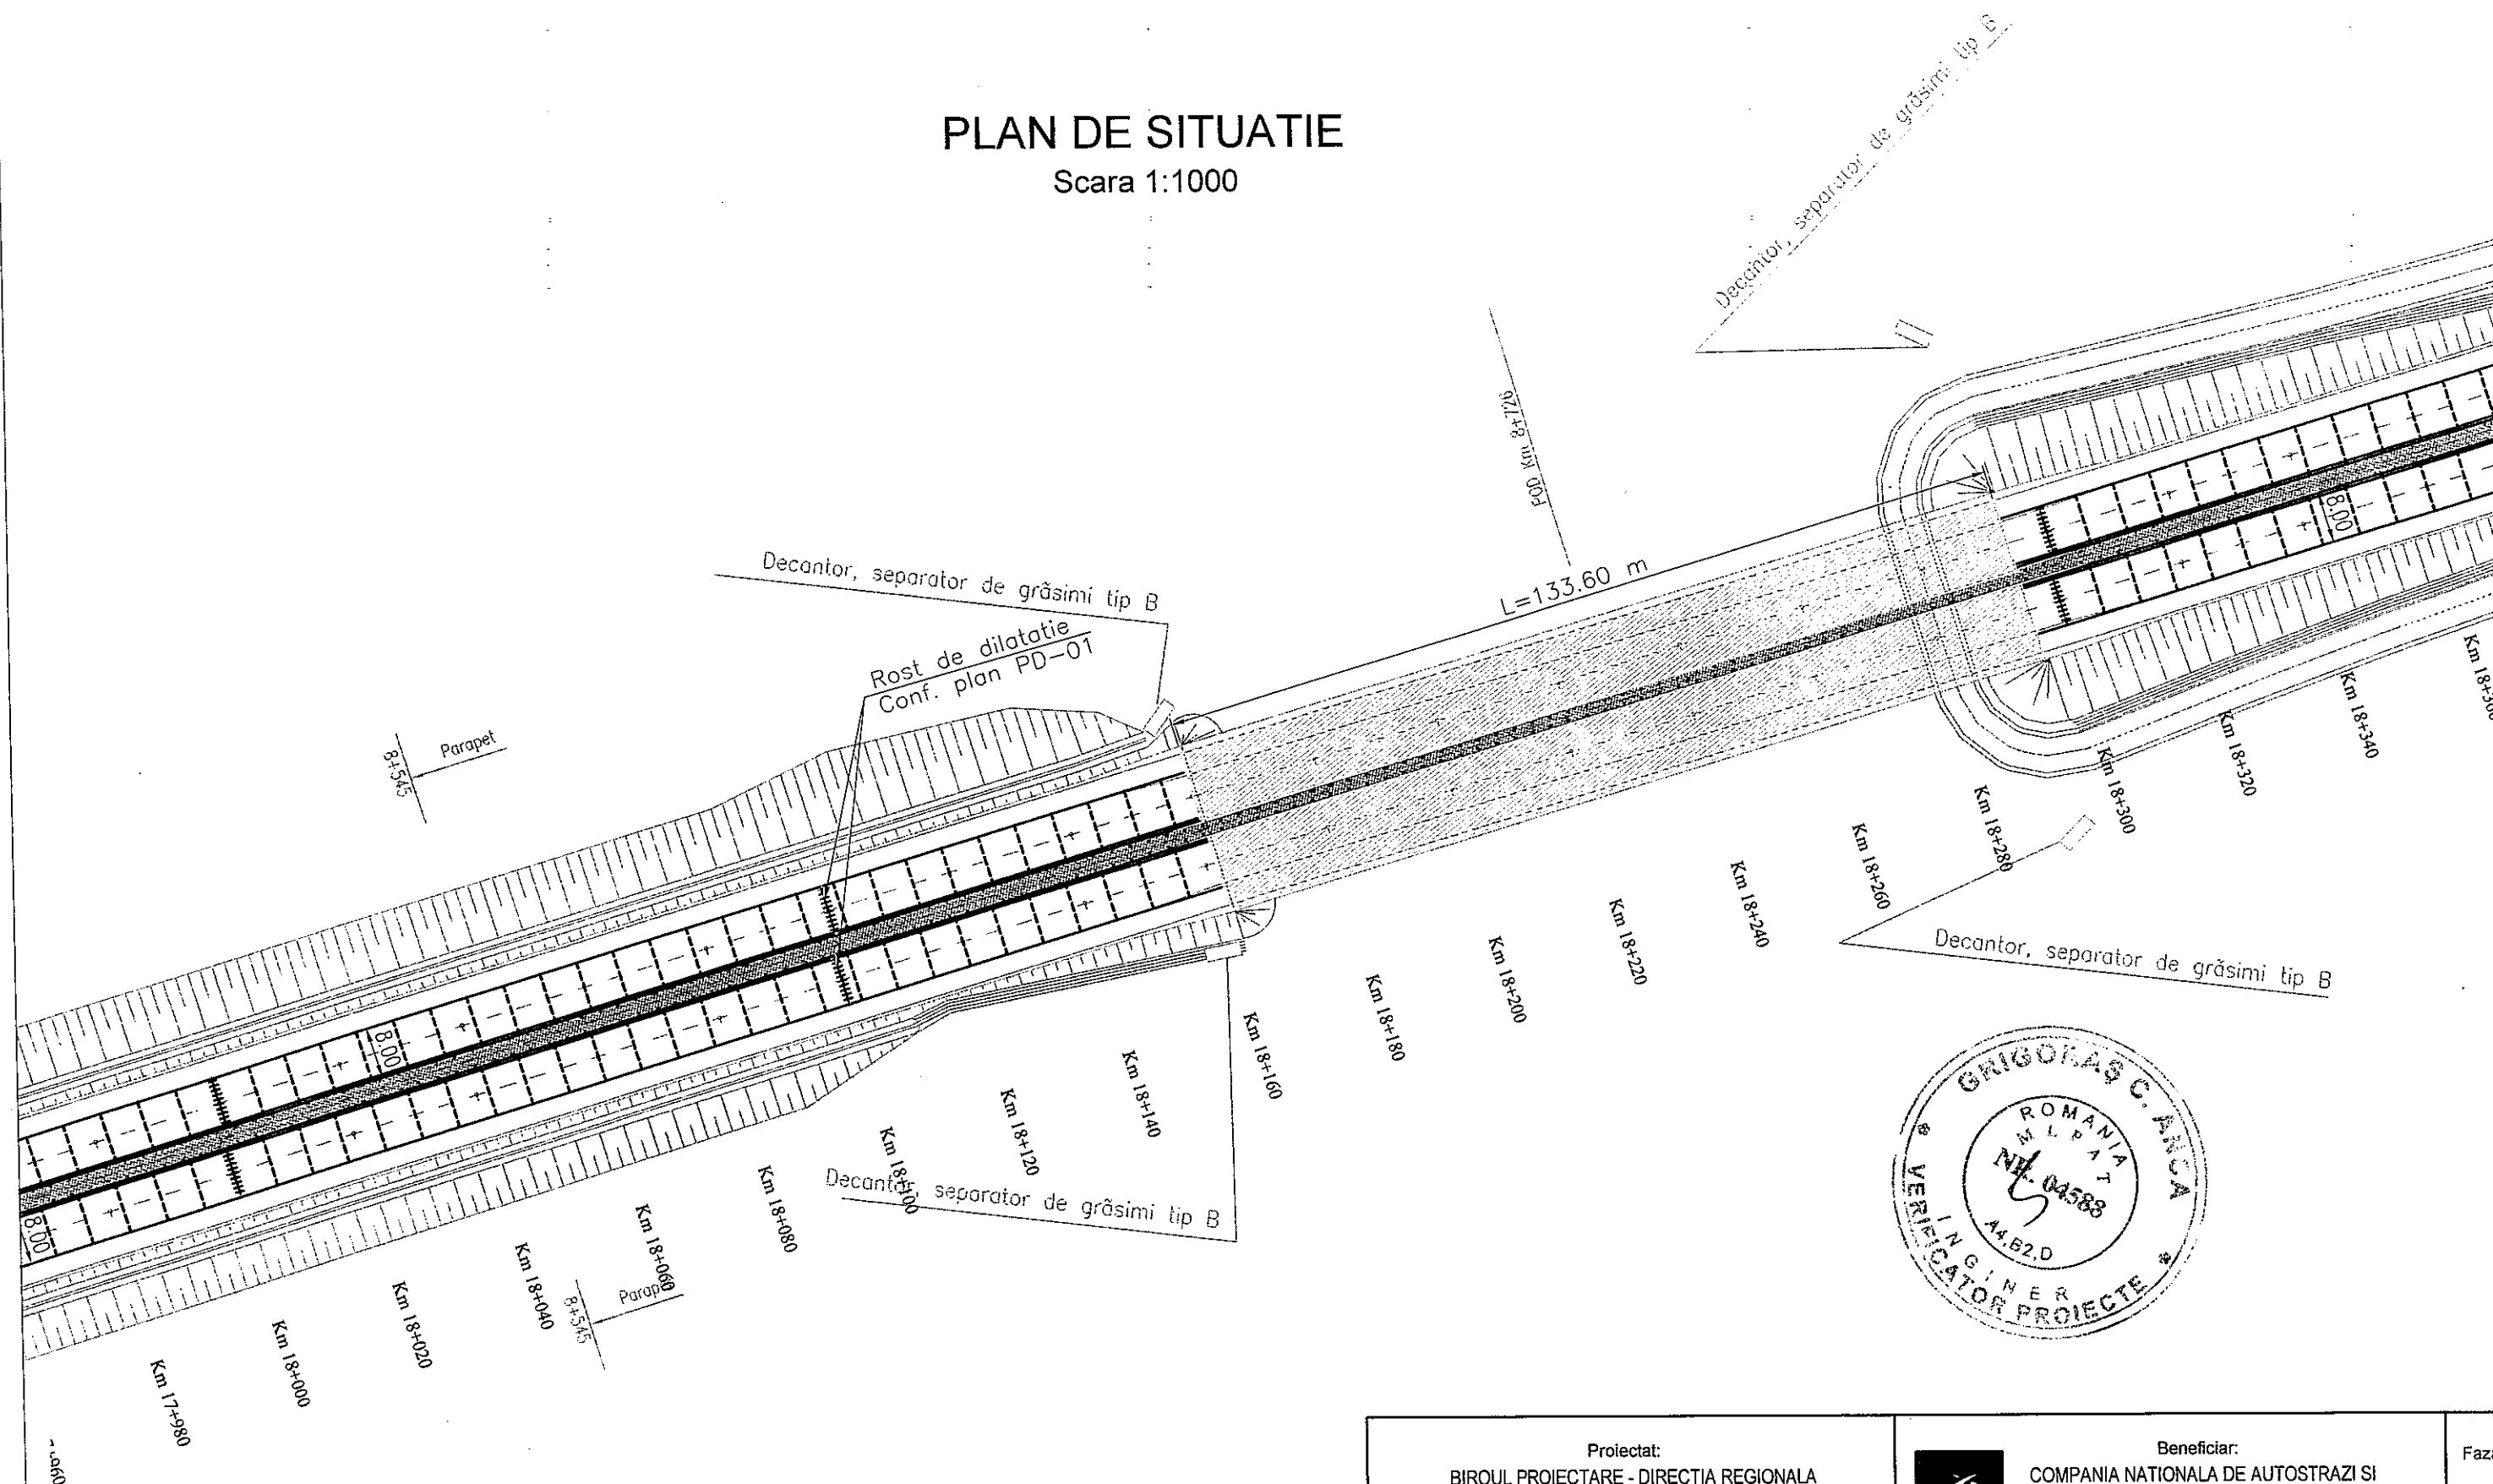


LEGENDĂ:	
-----	Rost de contracție
+++++	Rost de dilatație
□	Pod

Proiectat: BIROUL PROIECTARE - DIRECTIA REGIONALA DE DRUMURI SI PODURI BUCURESTI		Beneficiar: COMPANIA NATIONALA DE AUTOSTRAZI SI DRUMURI NATIONALE DIN ROMANIA - S.A.		Faza D.T.E
Proiectat:	ING. Cosmin COTEANU	Scara:	Denumire lucrare:	
Verificat:	ING. Alexandru URS	1:1000	Lucrari de intretinere A2 km 12+000 - 36+000 C1, C2 - COVOR	
Sef Lucrare:	ING. Cosmin COTEANU	Data: Mai 2018	Denumire plansa: PLAN DE SITUATIE	PS-17

PLAN DE SITUATIE

Scara 1:1000

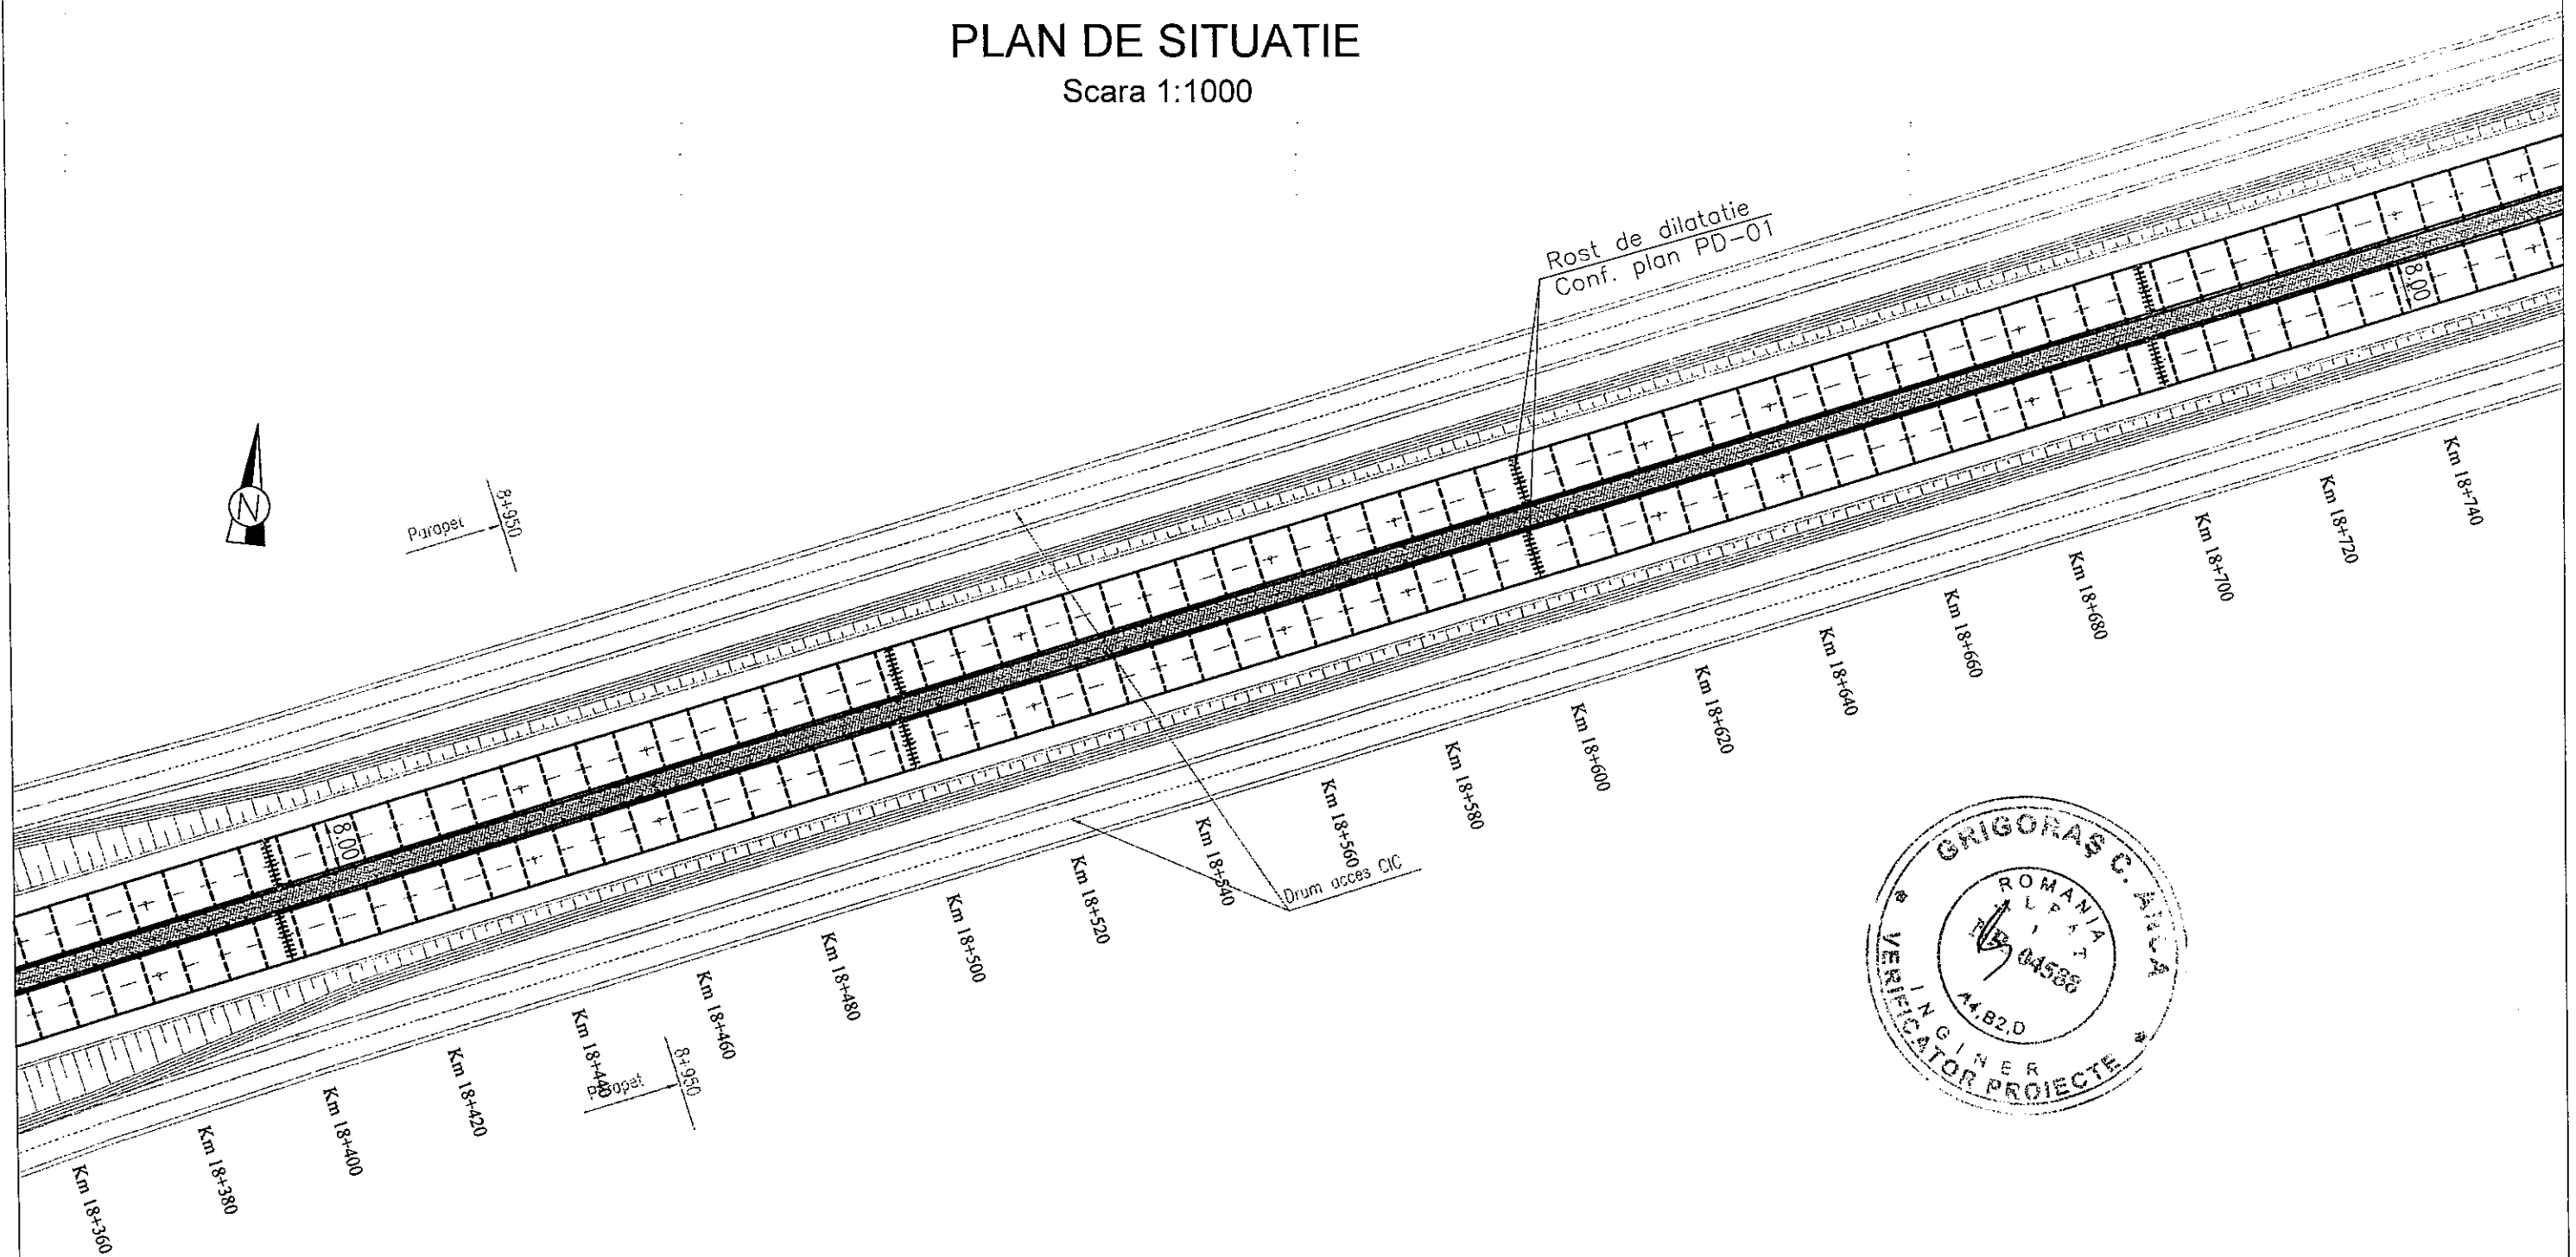

LEGENDĂ:	
----	Rost de contracție
+++++	Rost de dilatație
□	Pod

Proiectat: BIRoul PROIECTARE - DIRECTIA REGIONALA DE DRUMURI SI PODURI BUCURESTI		Beneficiar: COMPANIA NATIONALA DE AUTOSTRAZI SI DRUMURI NATIONALE DIN ROMANIA - S.A.		Faza D.T.E
Proiectat:	ING. Cosmin COTEANU	Scara:	Denumire lucrare:	
Verificat:	ING. Alexandru URS	1:1000	Lucrari de intretinere A2 km 12+000 - 36+000 C1, C2 - COVOR	
Sef Lucrare:	ING. Cosmin COTEANU	Data: Mai 2018	Denumire plansa: PLAN DE SITUATIE	PS-18

PLAN DE SITUATIE

Scara 1:1000



9+538
BANDA DE ACCELERARE STANGA

Rost de dilatație
Conf. plan PD-01



LEGENDĂ:	
----	Rost de contracție
+++++	Rost de dilatație
□	Pod



Proiectat: BIROUL PROIECTARE - DIRECTIA REGIONALA DE DRUMURI SI PODURI BUCURESTI		Beneficiar: COMPANIA NATIONALA DE AUTOSTRAZI SI DRUMURI NATIONALE DIN ROMANIA - S.A.		Faza D.T.E
Proiectat:	ING. Cosmin COTEANU	Scara:	Denumire lucrare:	
Verificat:	ING. Alexandru URS	1:1000	Lucrari de intretinere A2 km 12+000 - 36+000 C1, C2 - COVOR	
Sef Lucrare:	ING. Cosmin COTEANU	Data: Mai 2018	Denumire plansa: PLAN DE SITUATIE	PS-19

PLAN DE SITUATIE

Scara 1:1000

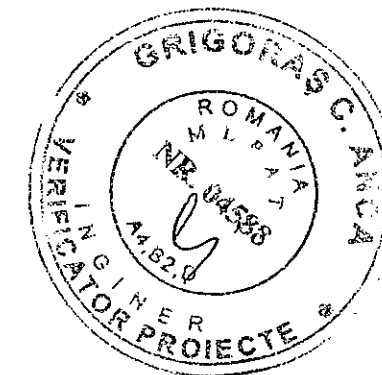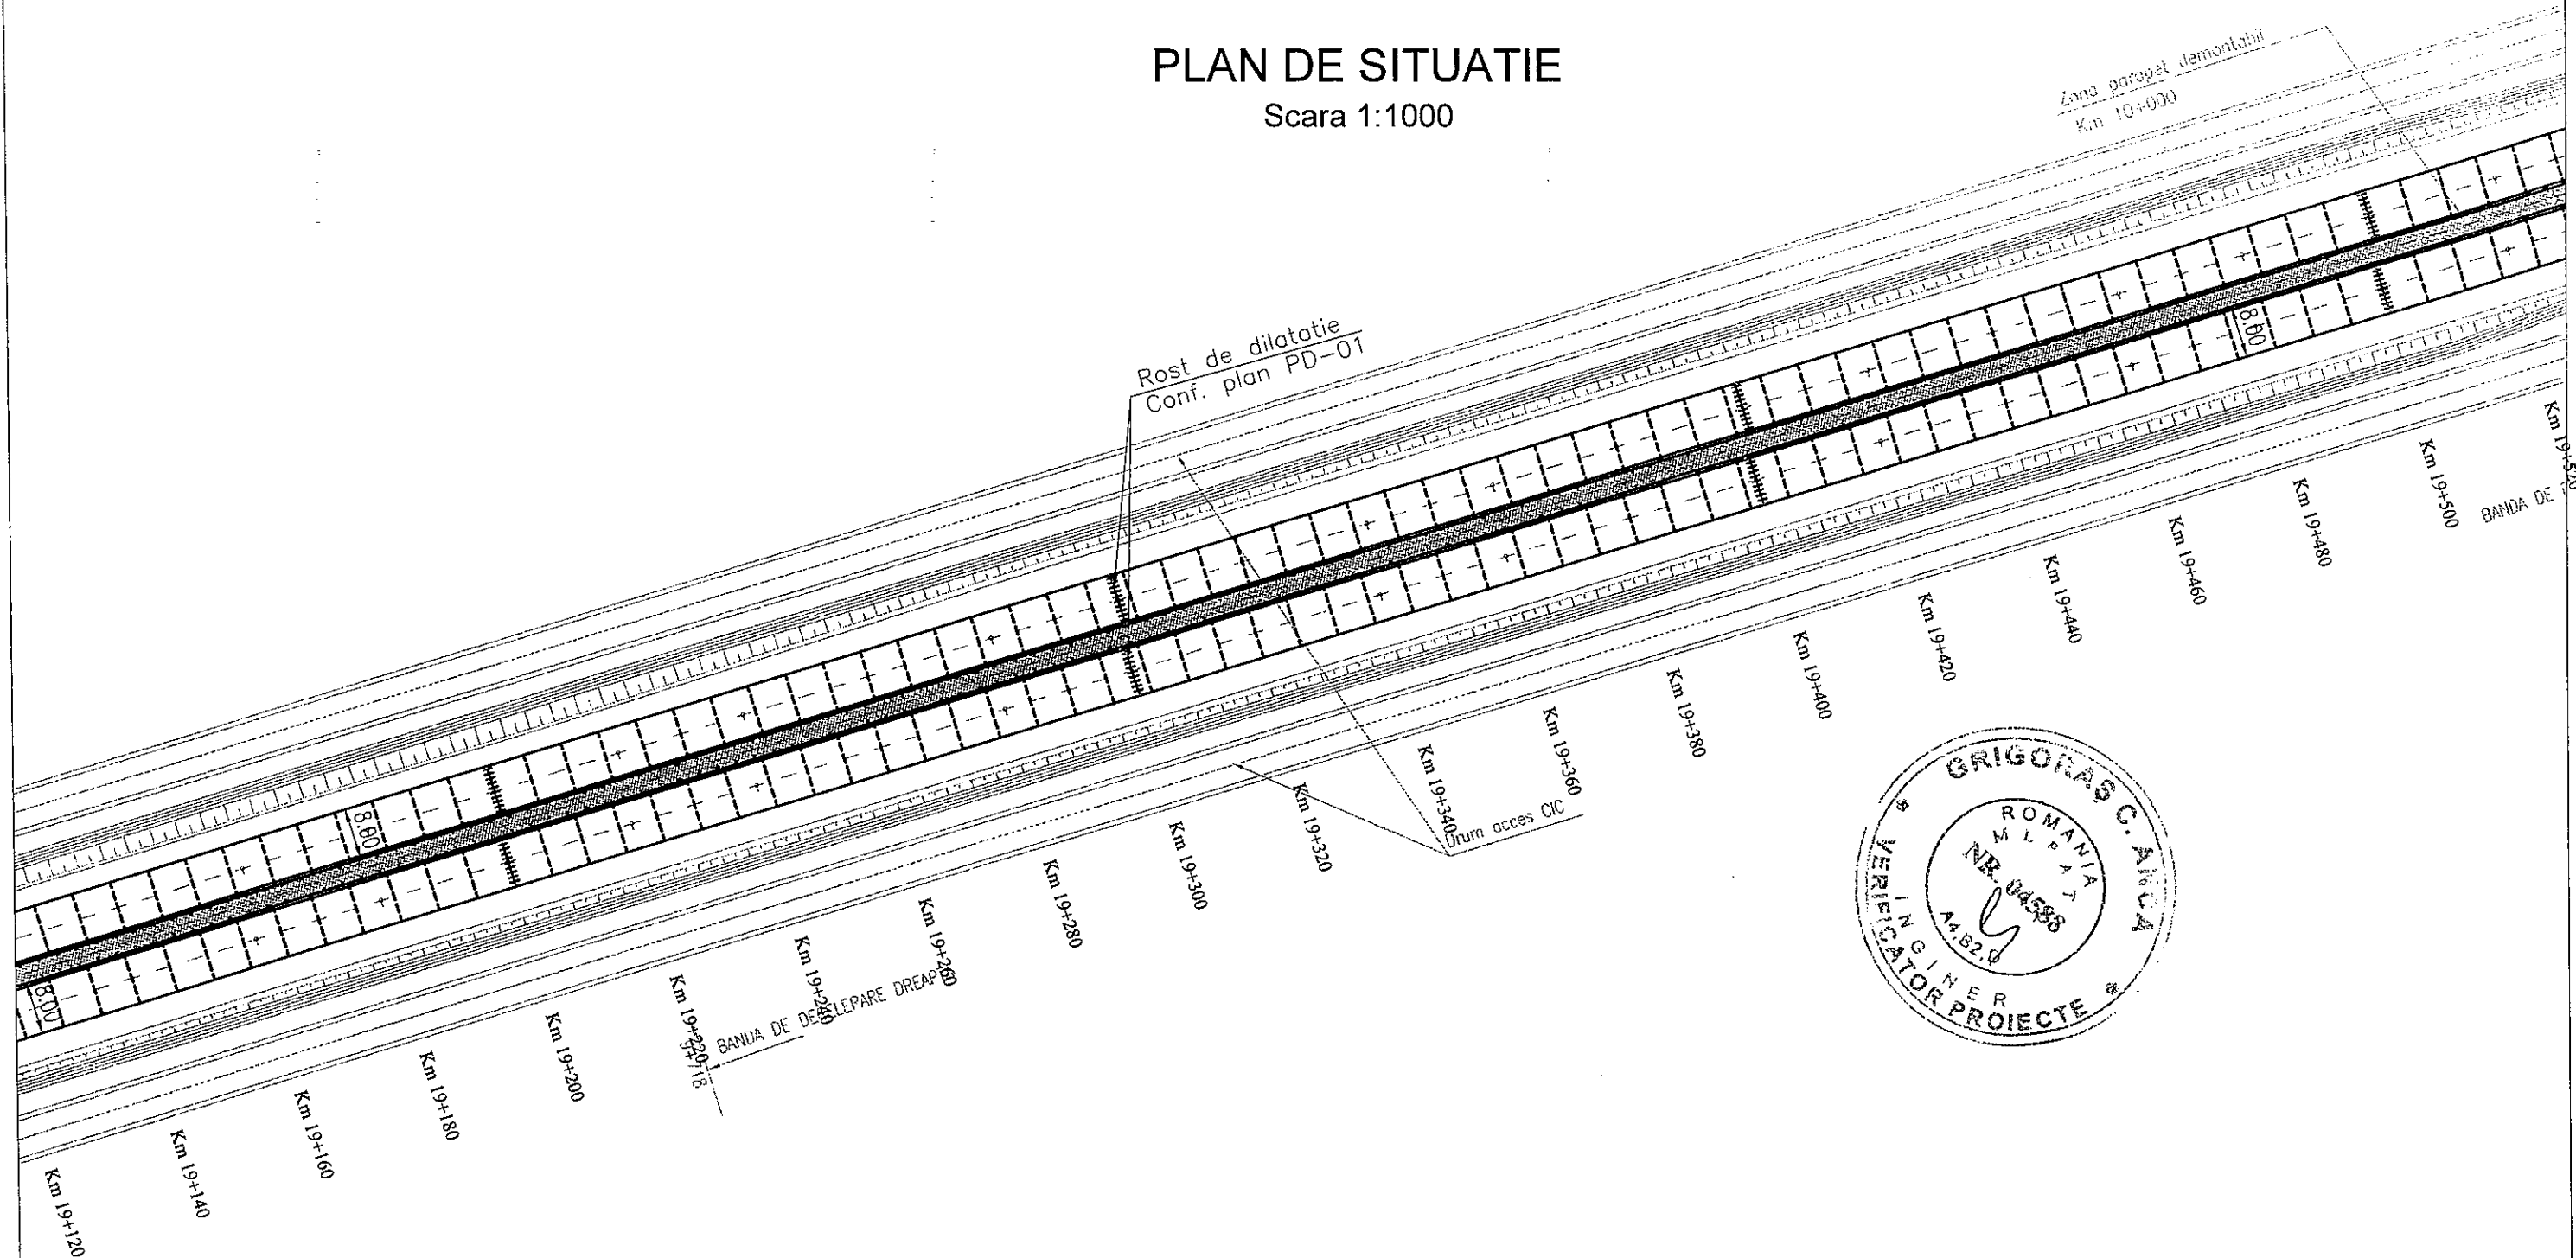


LEGENDĂ:	
----	Rost de contracție
+++++	Rost de dilatație
□	Pod

Proiectat: BIROUL PROIECTARE - DIRECTIA REGIONALA DE DRUMURI SI PODURI BUCURESTI		Beneficiar: COMPANIA NATIONALA DE AUTOSTRAZI SI DRUMURI NATIONALE DIN ROMANIA - S.A.	Faza D.T.E
Proiectat:	ING. Cosmin COTEANU		
Verificat:	ING. Alexandru URS	Scara: 1:1000	Denumire lucrare: Lucrari de întreținere A2 km 12+000 - 36+000 C1, C2 - COVOR
Sef Lucrare:	ING. Cosmin COTEANU	Data: Mai 2018	
		Denumire plansa:	PLAN DE SITUATIE PS-20


PLAN DE SITUATIE

Scara 1:1000

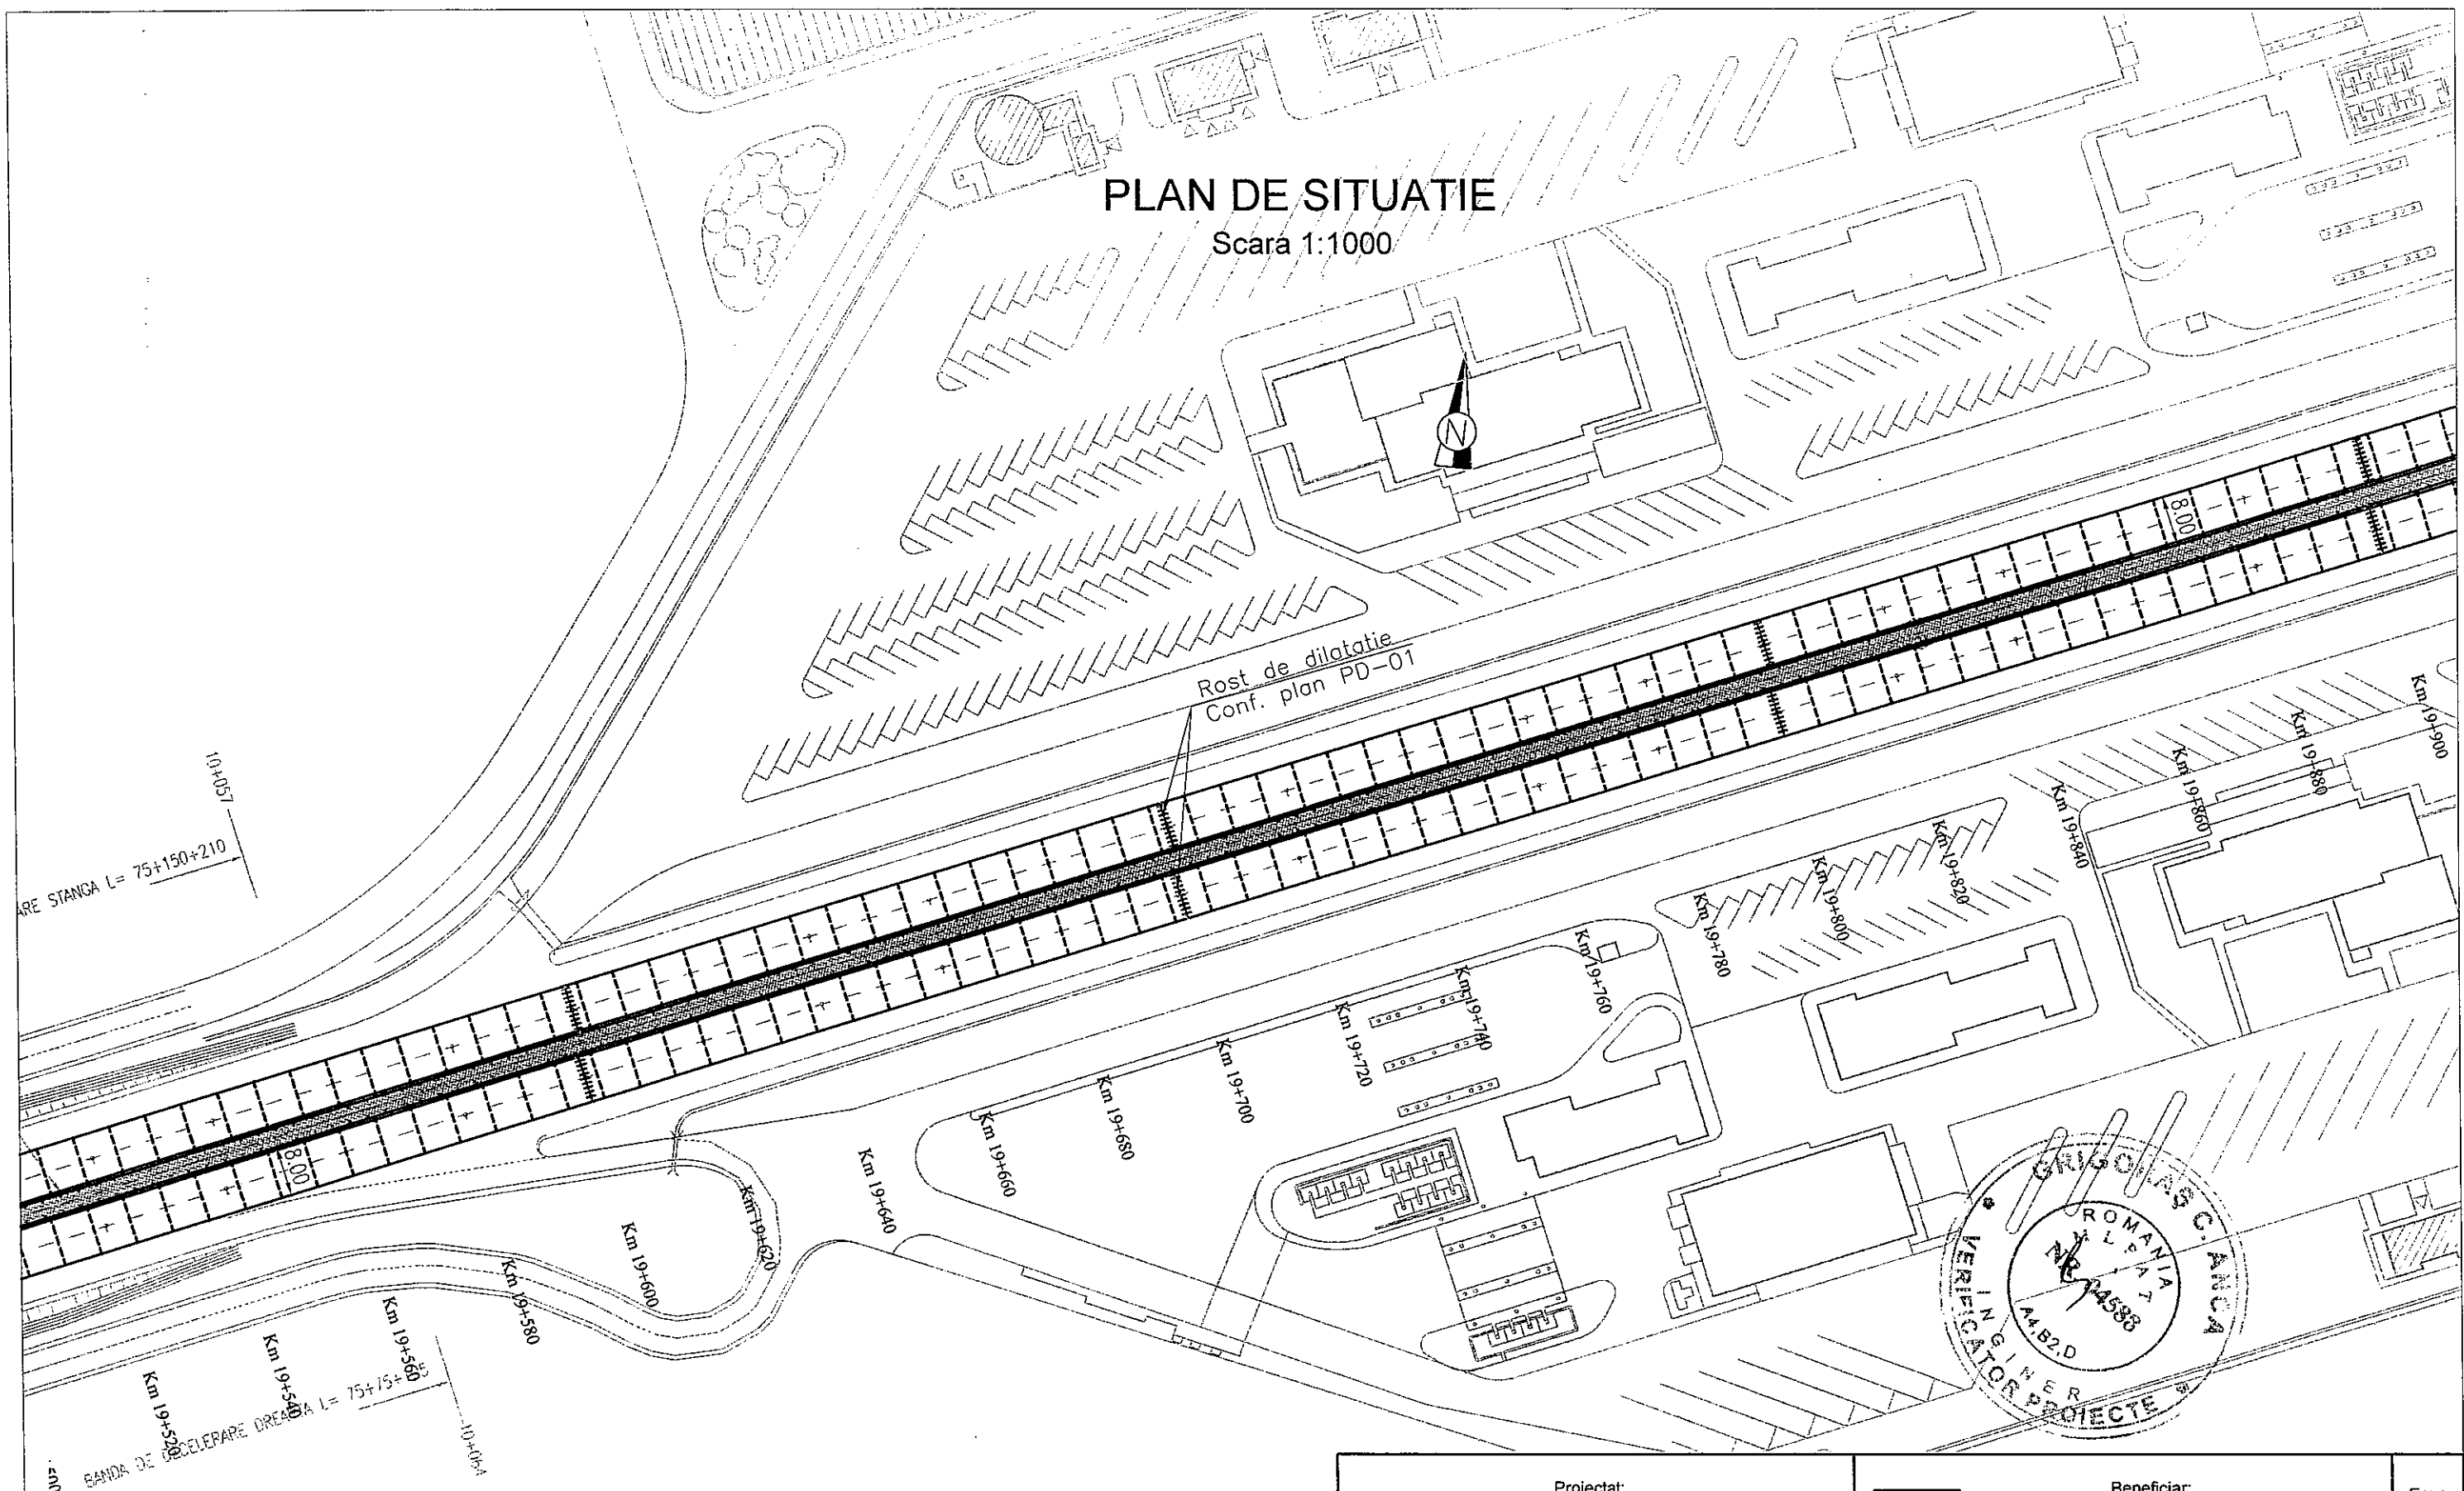

LEGENDĂ:	
-----	Rost de contracție
+++++	Rost de dilatație
□	Pod



Proiectat: BIROUL PROIECTARE - DIRECTIA REGIONALA DE DRUMURI SI PODURI BUCURESTI		Beneficiar: COMPANIA NATIONALA DE AUTOSTRAZI SI DRUMURI NATIONALE DIN ROMANIA - S.A.		Faza D.T.E
Proiectat:	ING. Cosmin COTEANU	Scara:	Denumire lucrare:	
Verificat:	ING. Alexandru URS	1:1000	Lucrari de intretinere A2 km 12+000 - 36+000 C1, C2 - COVOR	
Sef Lucrare:	ING. Cosmin COTEANU	Data: Mai 2018	Denumire plansa: PLAN DE SITUATIE	PS-21

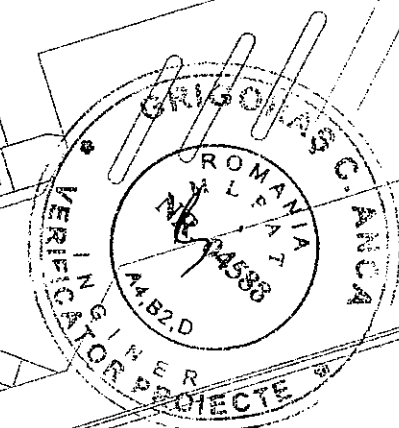

BANDA DE

PLAN DE SITUATIE

Scara 1:1000

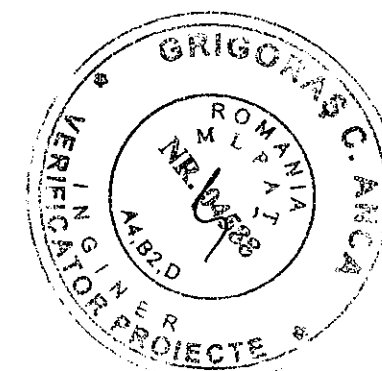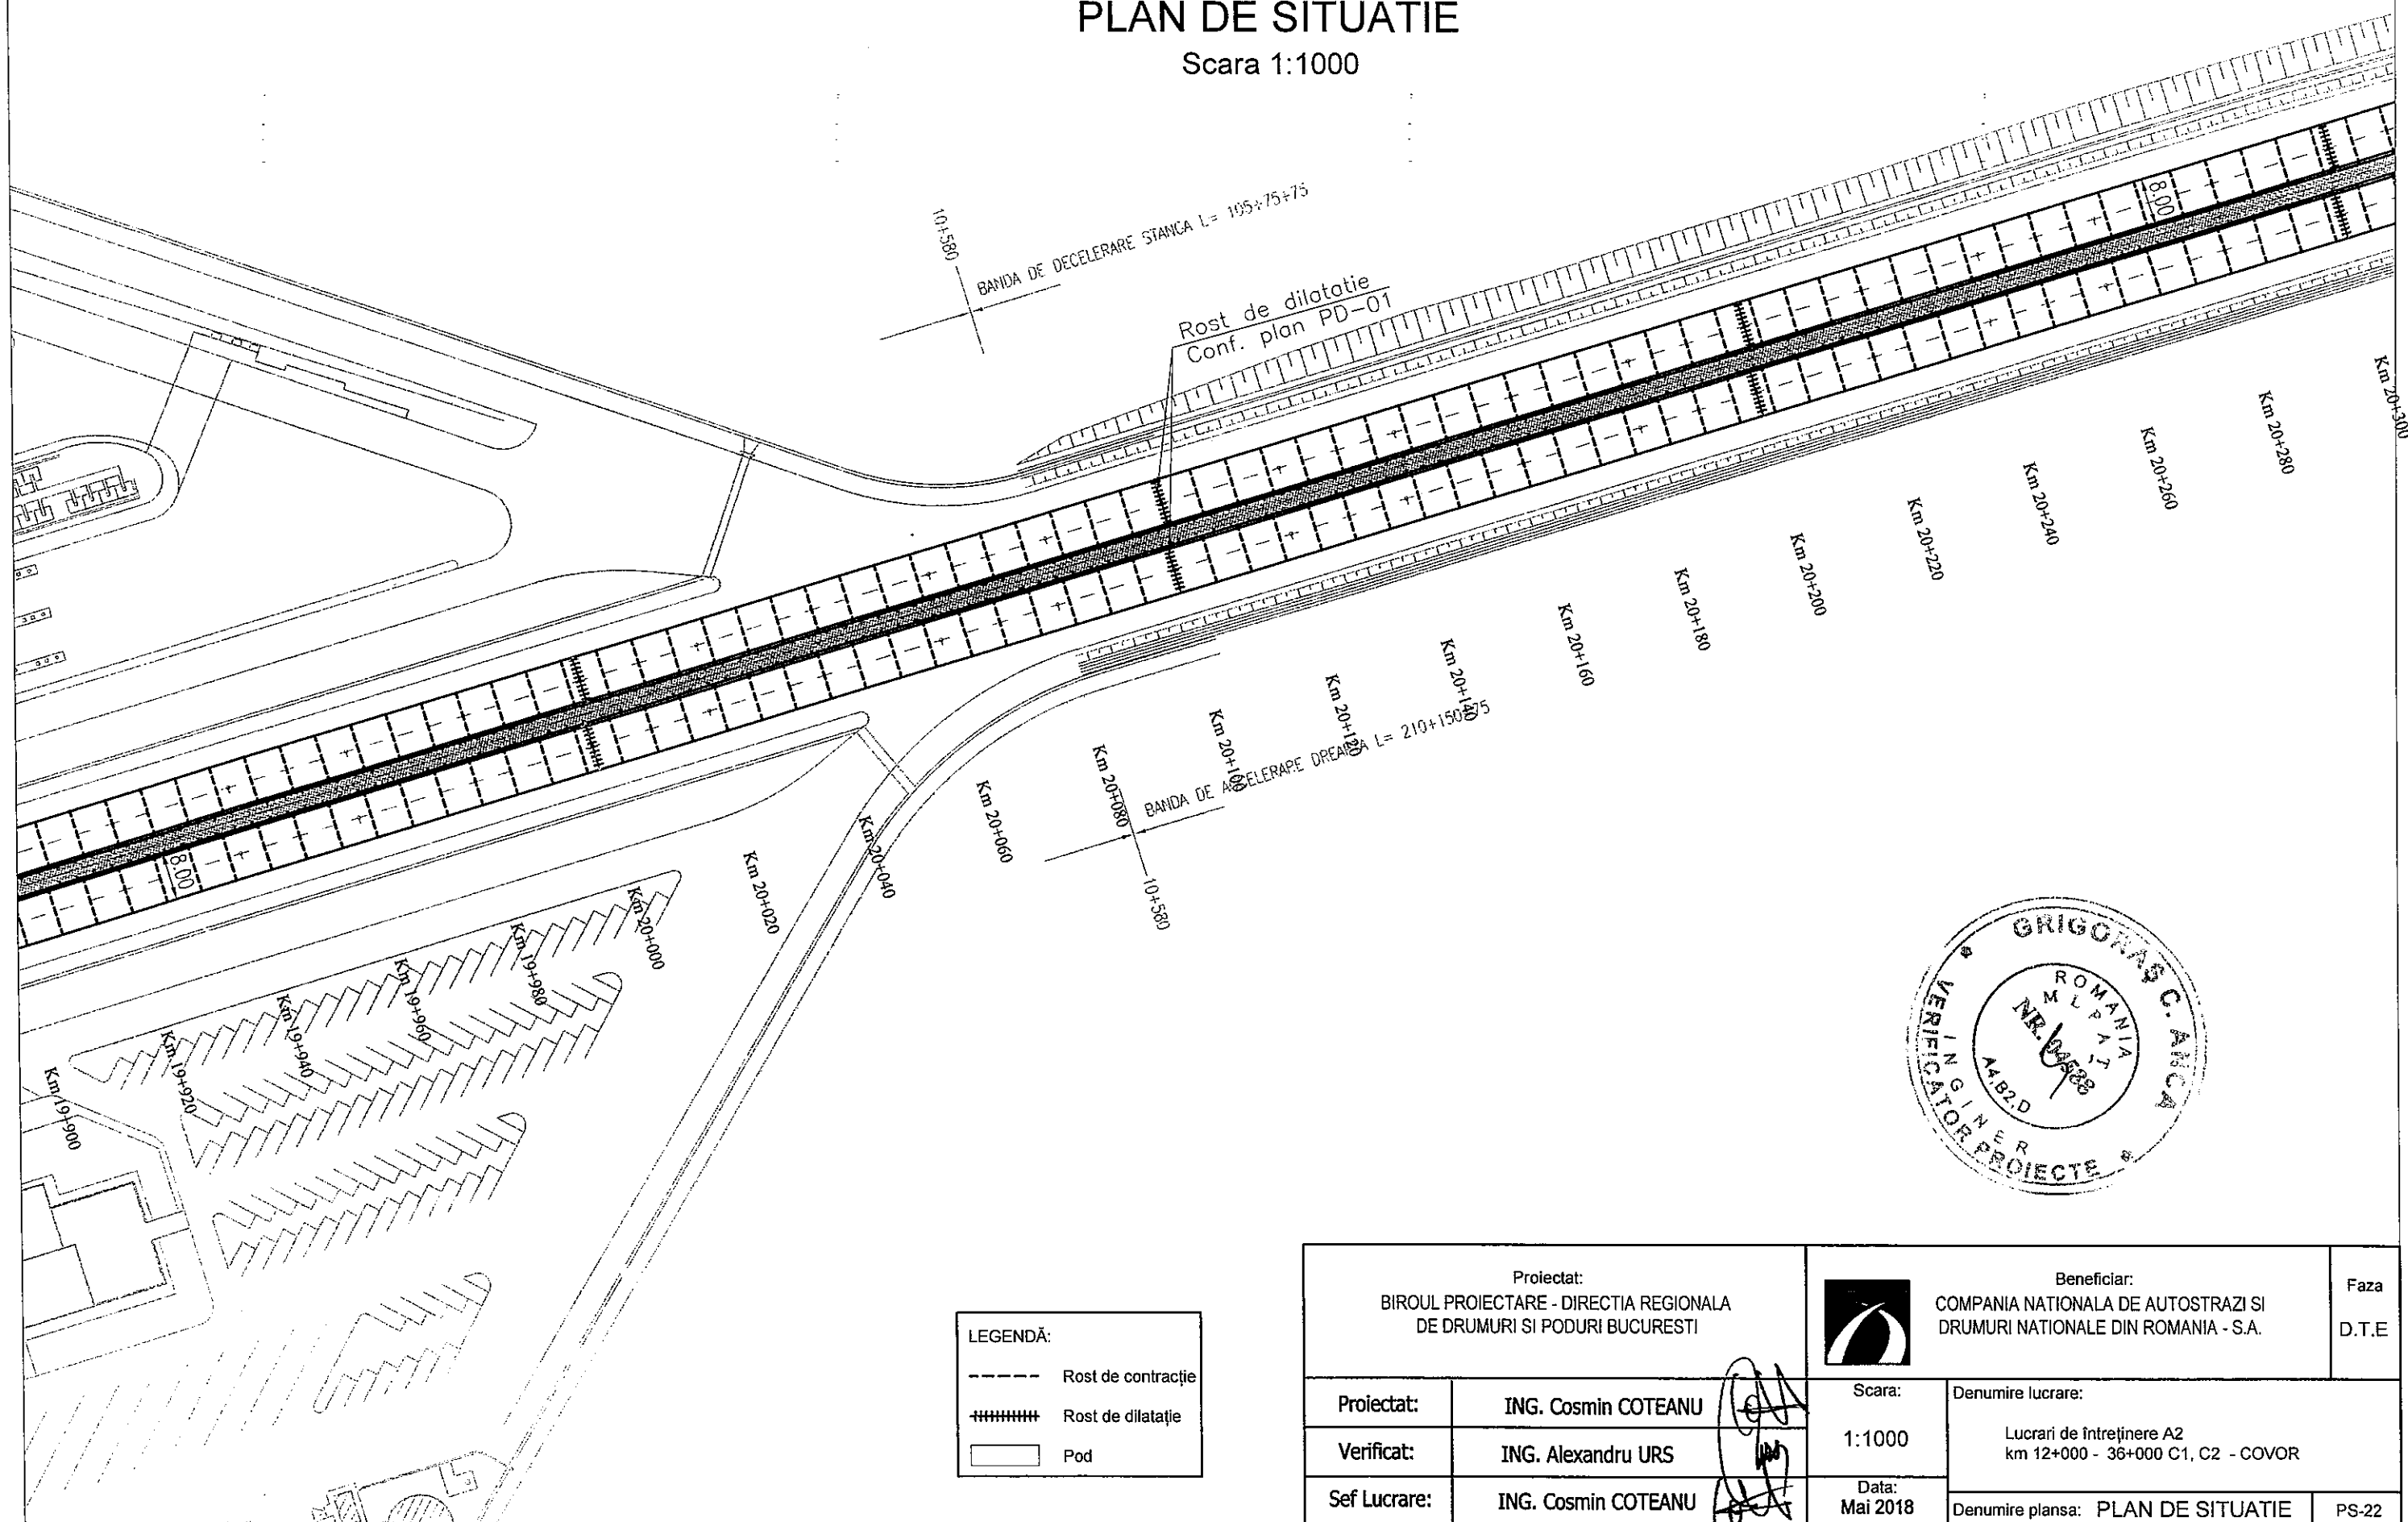

Proiectat: BIROUL PROIECTARE - DIRECTIA REGIONALA DE DRUMURI SI PODURI BUCURESTI		Beneficiar: COMPANIA NATIONALA DE AUTOSTRAZI SI DRUMURI NATIONALE DIN ROMANIA - S.A.		Faza D.T.E
Proiectat:	ING. Cosmin COTEANU	Scara:	Denumire lucrare:	
Verificat:	ING. Alexandru URS	1:1000	Lucrari de intretinere A2 km 12+000 - 36+000 C1, C2 - COVOR	
Sef Lucrare:	ING. Cosmin COTEANU	Data: Mai 2018	Denumire plansa: PLAN DE SITUATIE	PS-22

PLAN DE SITUATIE



Scara 1:1000



BANDA DE DECELERARE STANCA L= 105+75+75
10+868

Rost de dilatație
Conf. plan PD-01

BANDA DE ACCELERARE DRAPTA L= 210+75+75
11+049

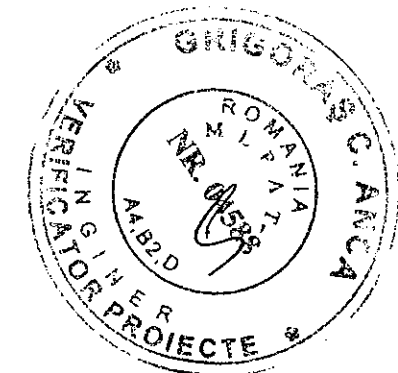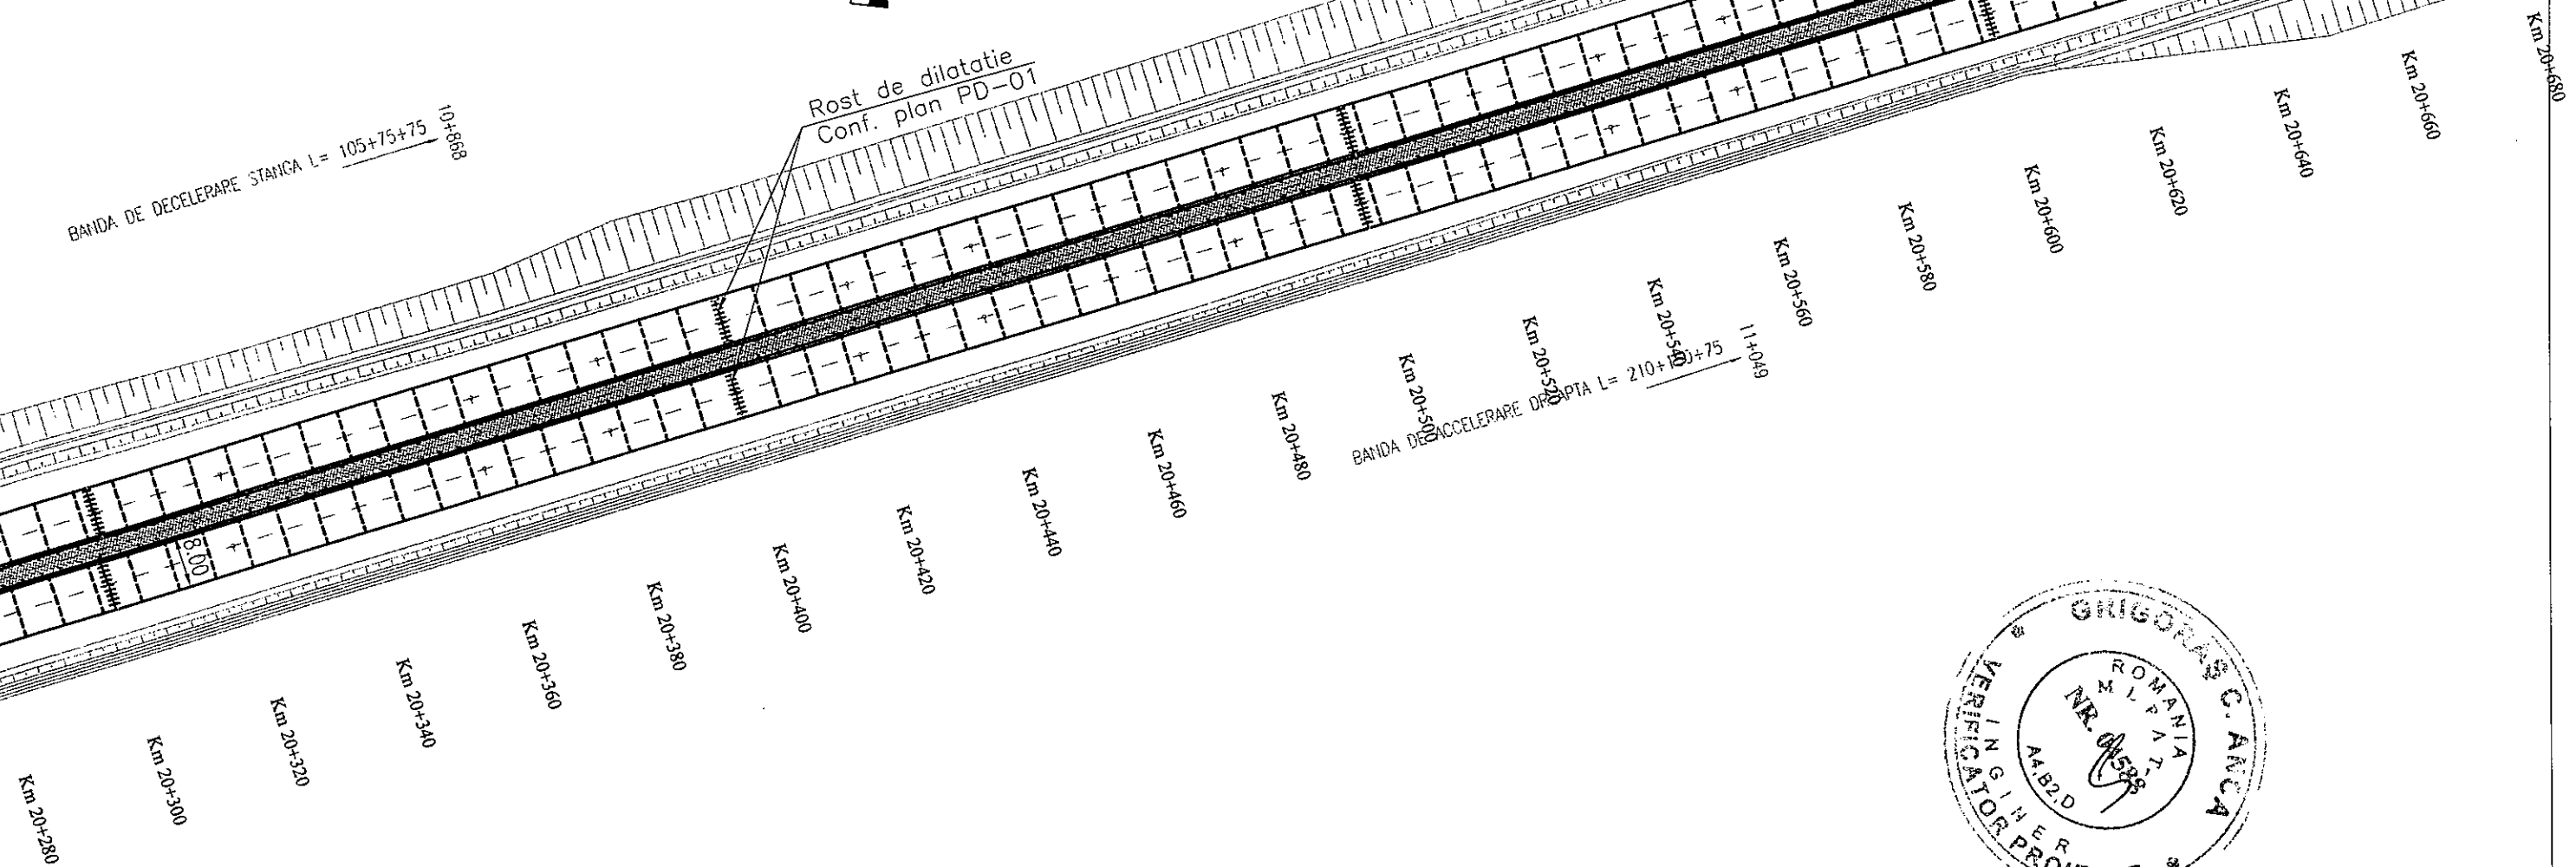


LEGENDĂ:	
----	Rost de contracție
+++++	Rost de dilatație
□	Pod

Proiectat: BIROUL PROIECTARE - DIRECTIA REGIONALA DE DRUMURI SI PODURI BUCURESTI			Beneficiar: COMPANIA NATIONALA DE AUTOSTRAZI SI DRUMURI NATIONALE DIN ROMANIA - S.A.	Faza D.T.E
Proiectat:	ING. Cosmin COTEANU	Scara:	Denumire lucrare:	
Verificat:	ING. Alexandru URS	1:1000	Lucrari de întreținere A2 km 12+000 - 36+000 C1, C2 - COVOR	
Sef Lucrare:	ING. Cosmin COTEANU	Data: Mai 2018	Denumire plansa: PLAN DE SITUATIE	PS-23

PLAN DE SITUATIE

Scara 1:1000

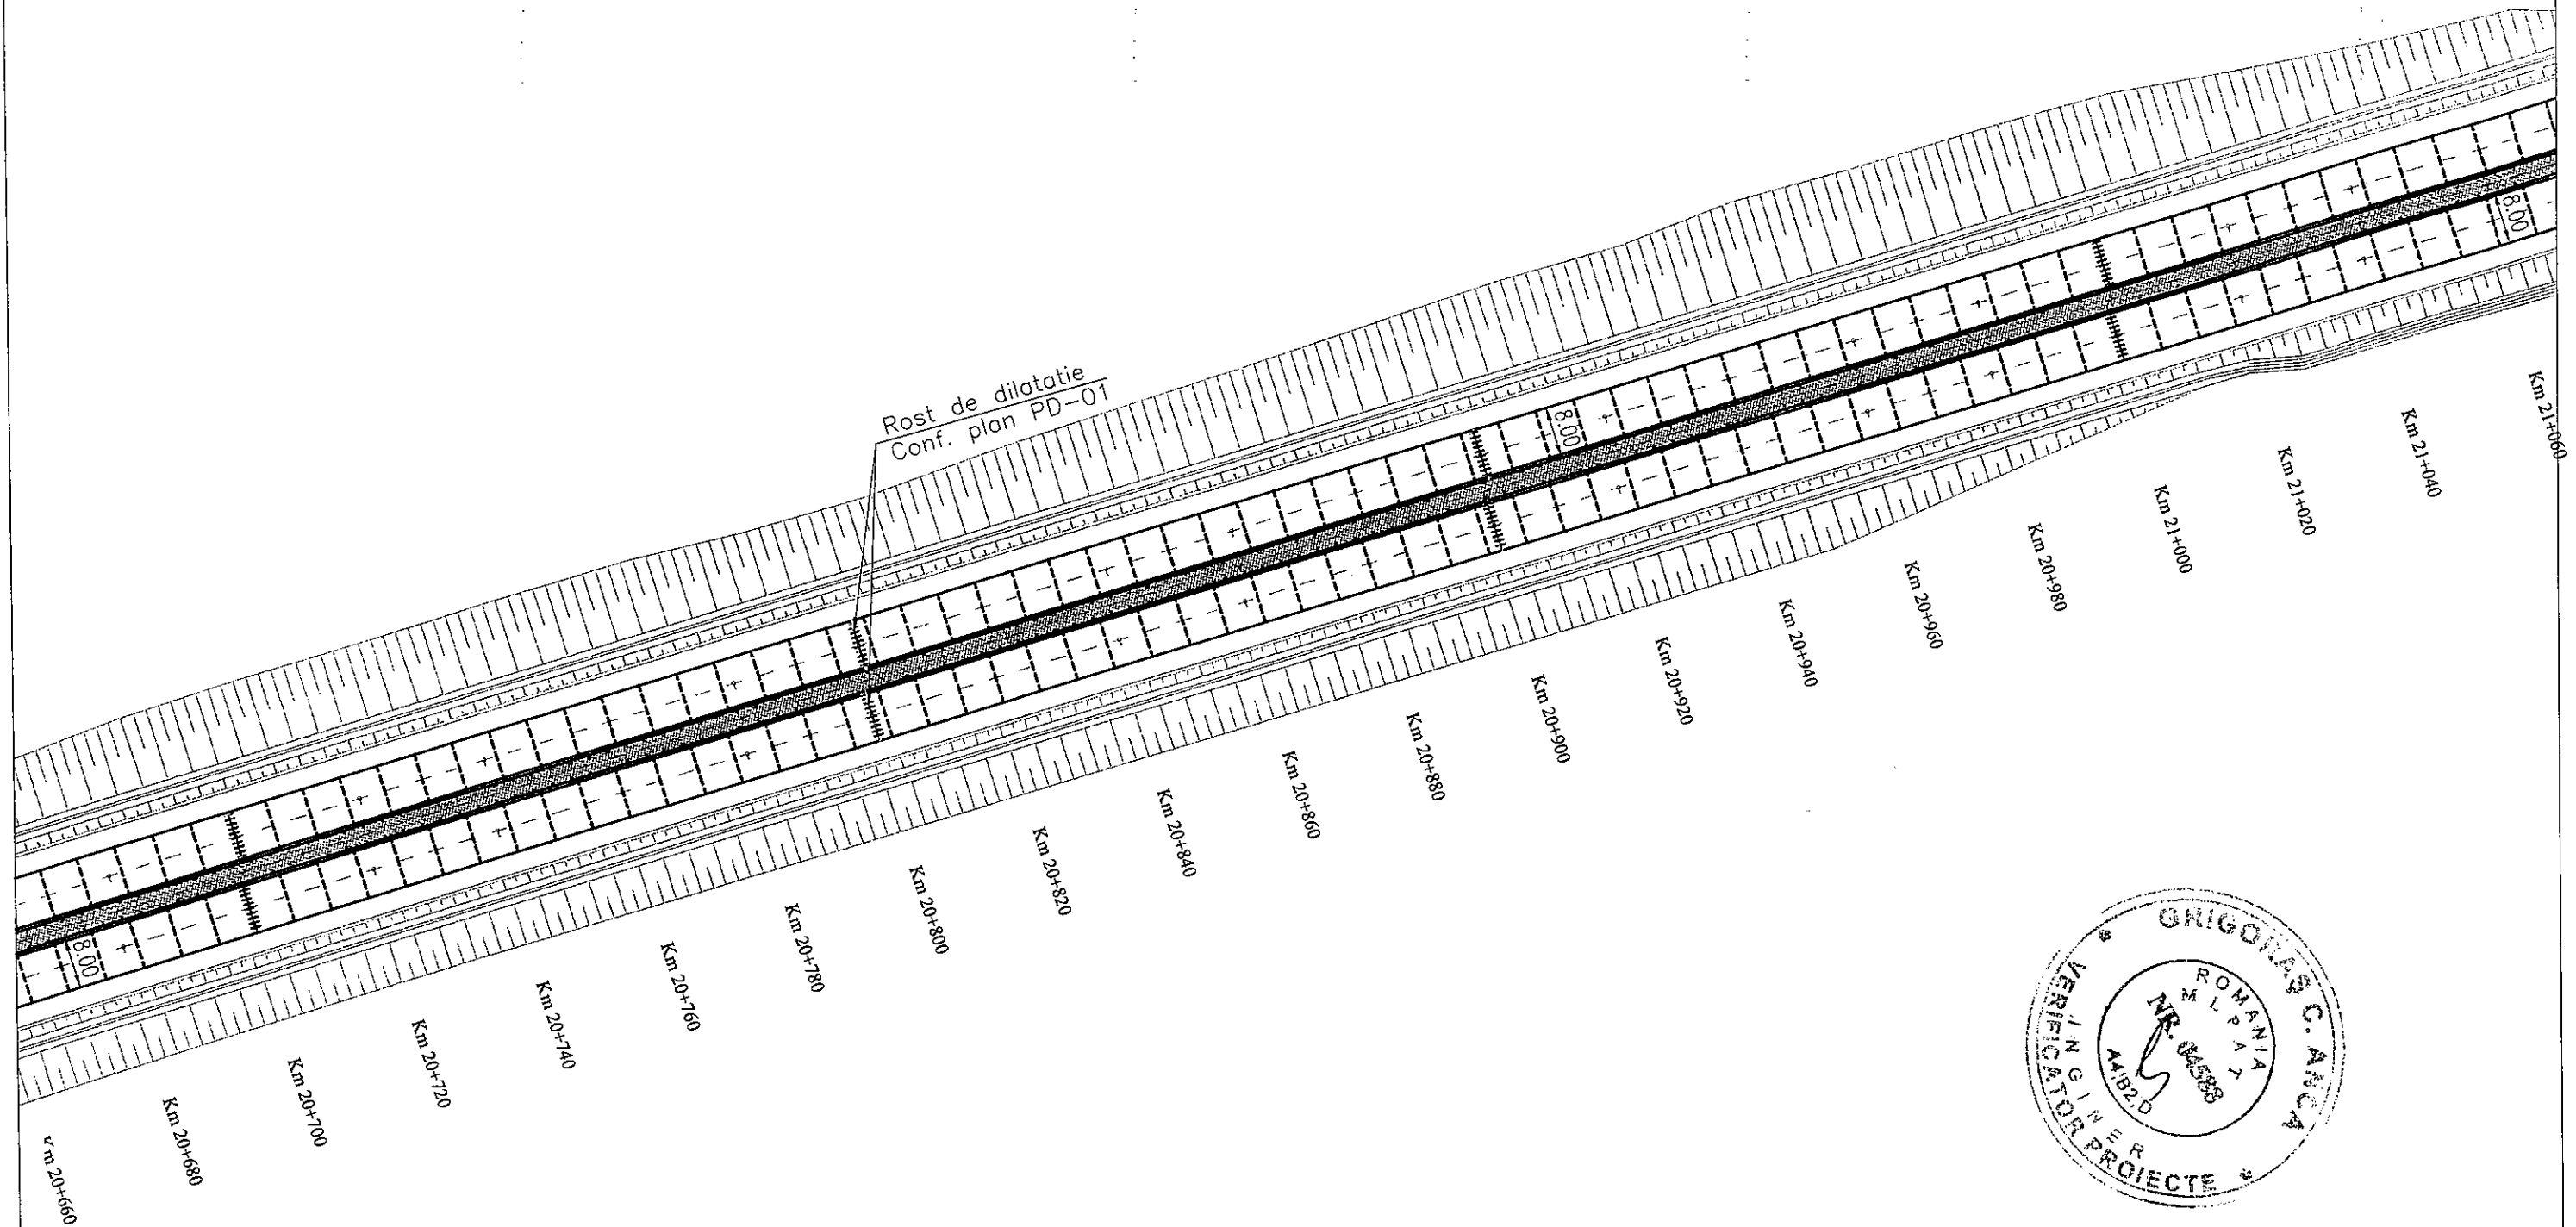


LEGENDĂ:	
----	Rost de contracție
+++++	Rost de dilatație
□	Pod

Proiectat: BIROUL PROIECTARE - DIRECTIA REGIONALA DE DRUMURI SI PODURI BUCURESTI		Beneficiar: COMPANIA NATIONALA DE AUTOSTRAZI SI DRUMURI NATIONALE DIN ROMANIA - S.A.		Faza D.T.E
Proiectat:	ING. Cosmin COTEANU	Scara: 1:1000	Denumire lucrare: Lucrari de intretinere A2 km 12+000 - 36+000 C1, C2 - COVOR	
Verificat:	ING. Alexandru URS	Data: Mai 2018	Denumire plansa: PLAN DE SITUATIE	
Sef Lucrare:	ING. Cosmin COTEANU			PS-24

PLAN DE SITUATIE

Scara 1:1000


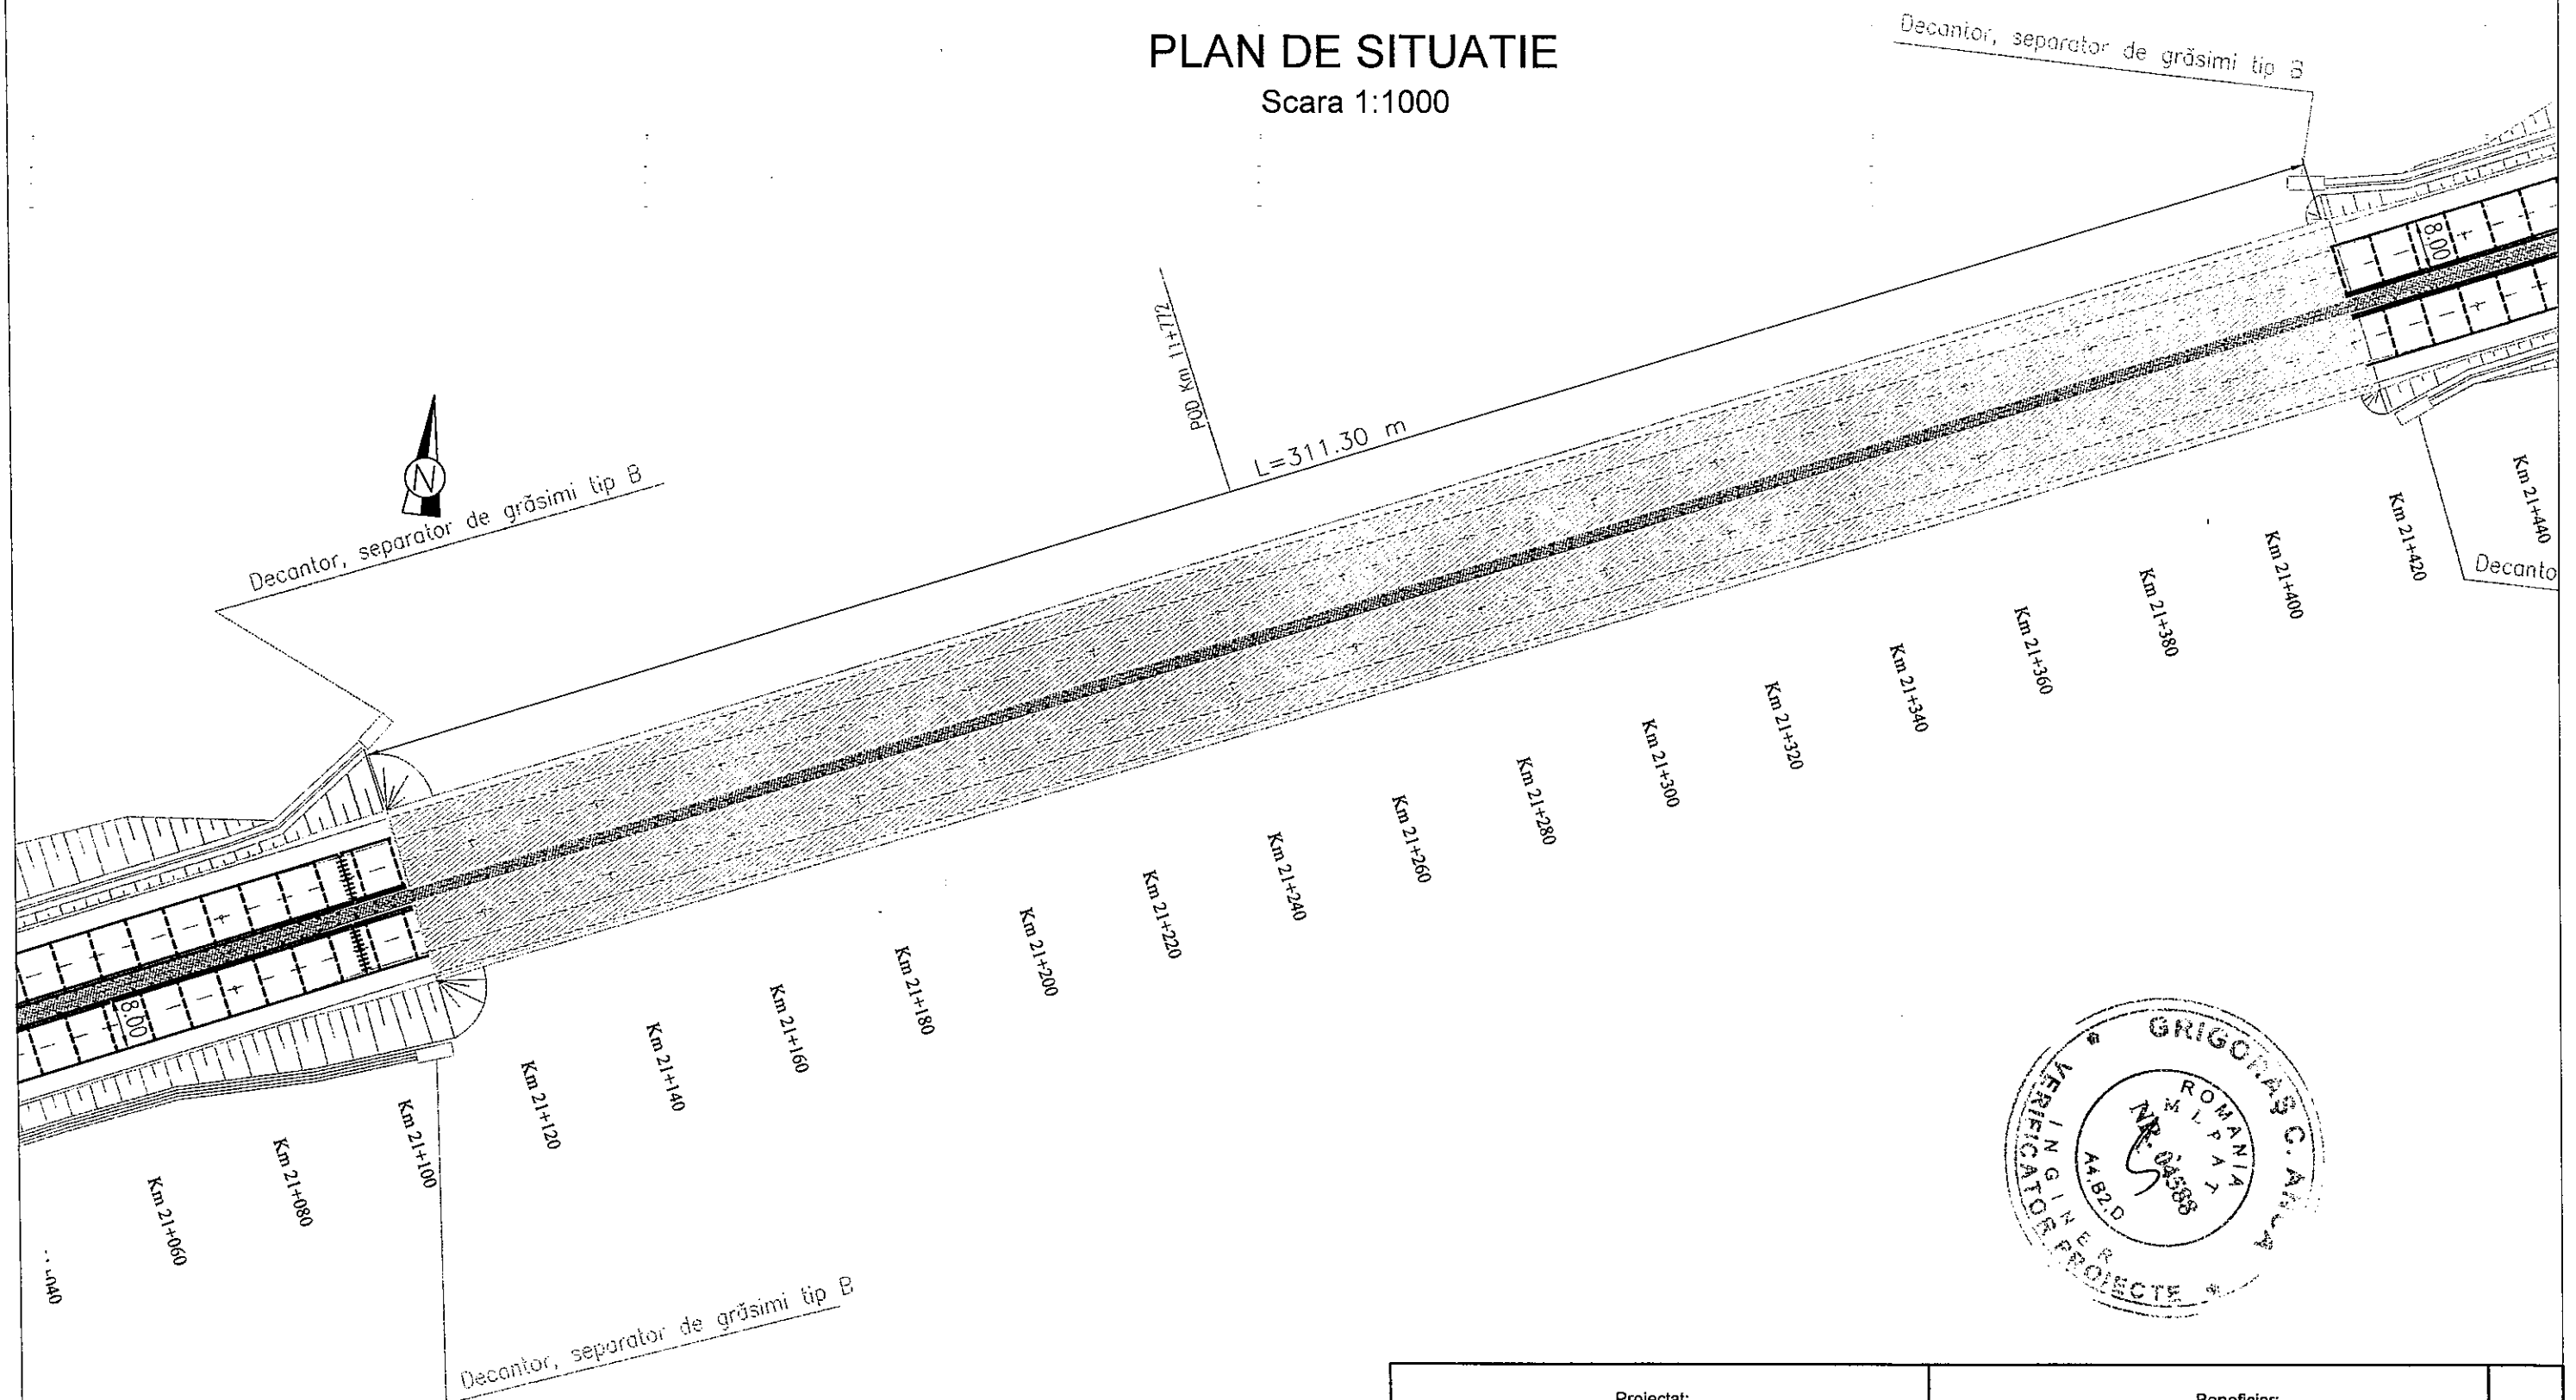


LEGENDĂ:	
-----	Rost de contracție
+++++	Rost de dilatație
□	Pod


Proiectat: BIROUL PROIECTARE - DIRECTIA REGIONALA DE DRUMURI SI PODURI BUCURESTI		Beneficiar: COMPANIA NATIONALA DE AUTOSTRAZI SI DRUMURI NATIONALE DIN ROMANIA - S.A.		Faza D.T.E
Proiectat:	ING. Cosmin COTEANU	Scara:	Denumire lucrare:	
Verificat:	ING. Alexandru URS	1:1000	Lucrari de intretinere A2 km 12+000 - 36+000 C1, C2 - COVOR	
Sef Lucrare:	ING. Cosmin COTEANU	Data: Mai 2018	Denumire plansa: PLAN DE SITUATIE	PS-25

PLAN DE SITUATIE

Scara 1:1000

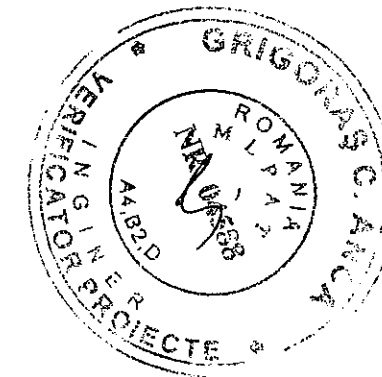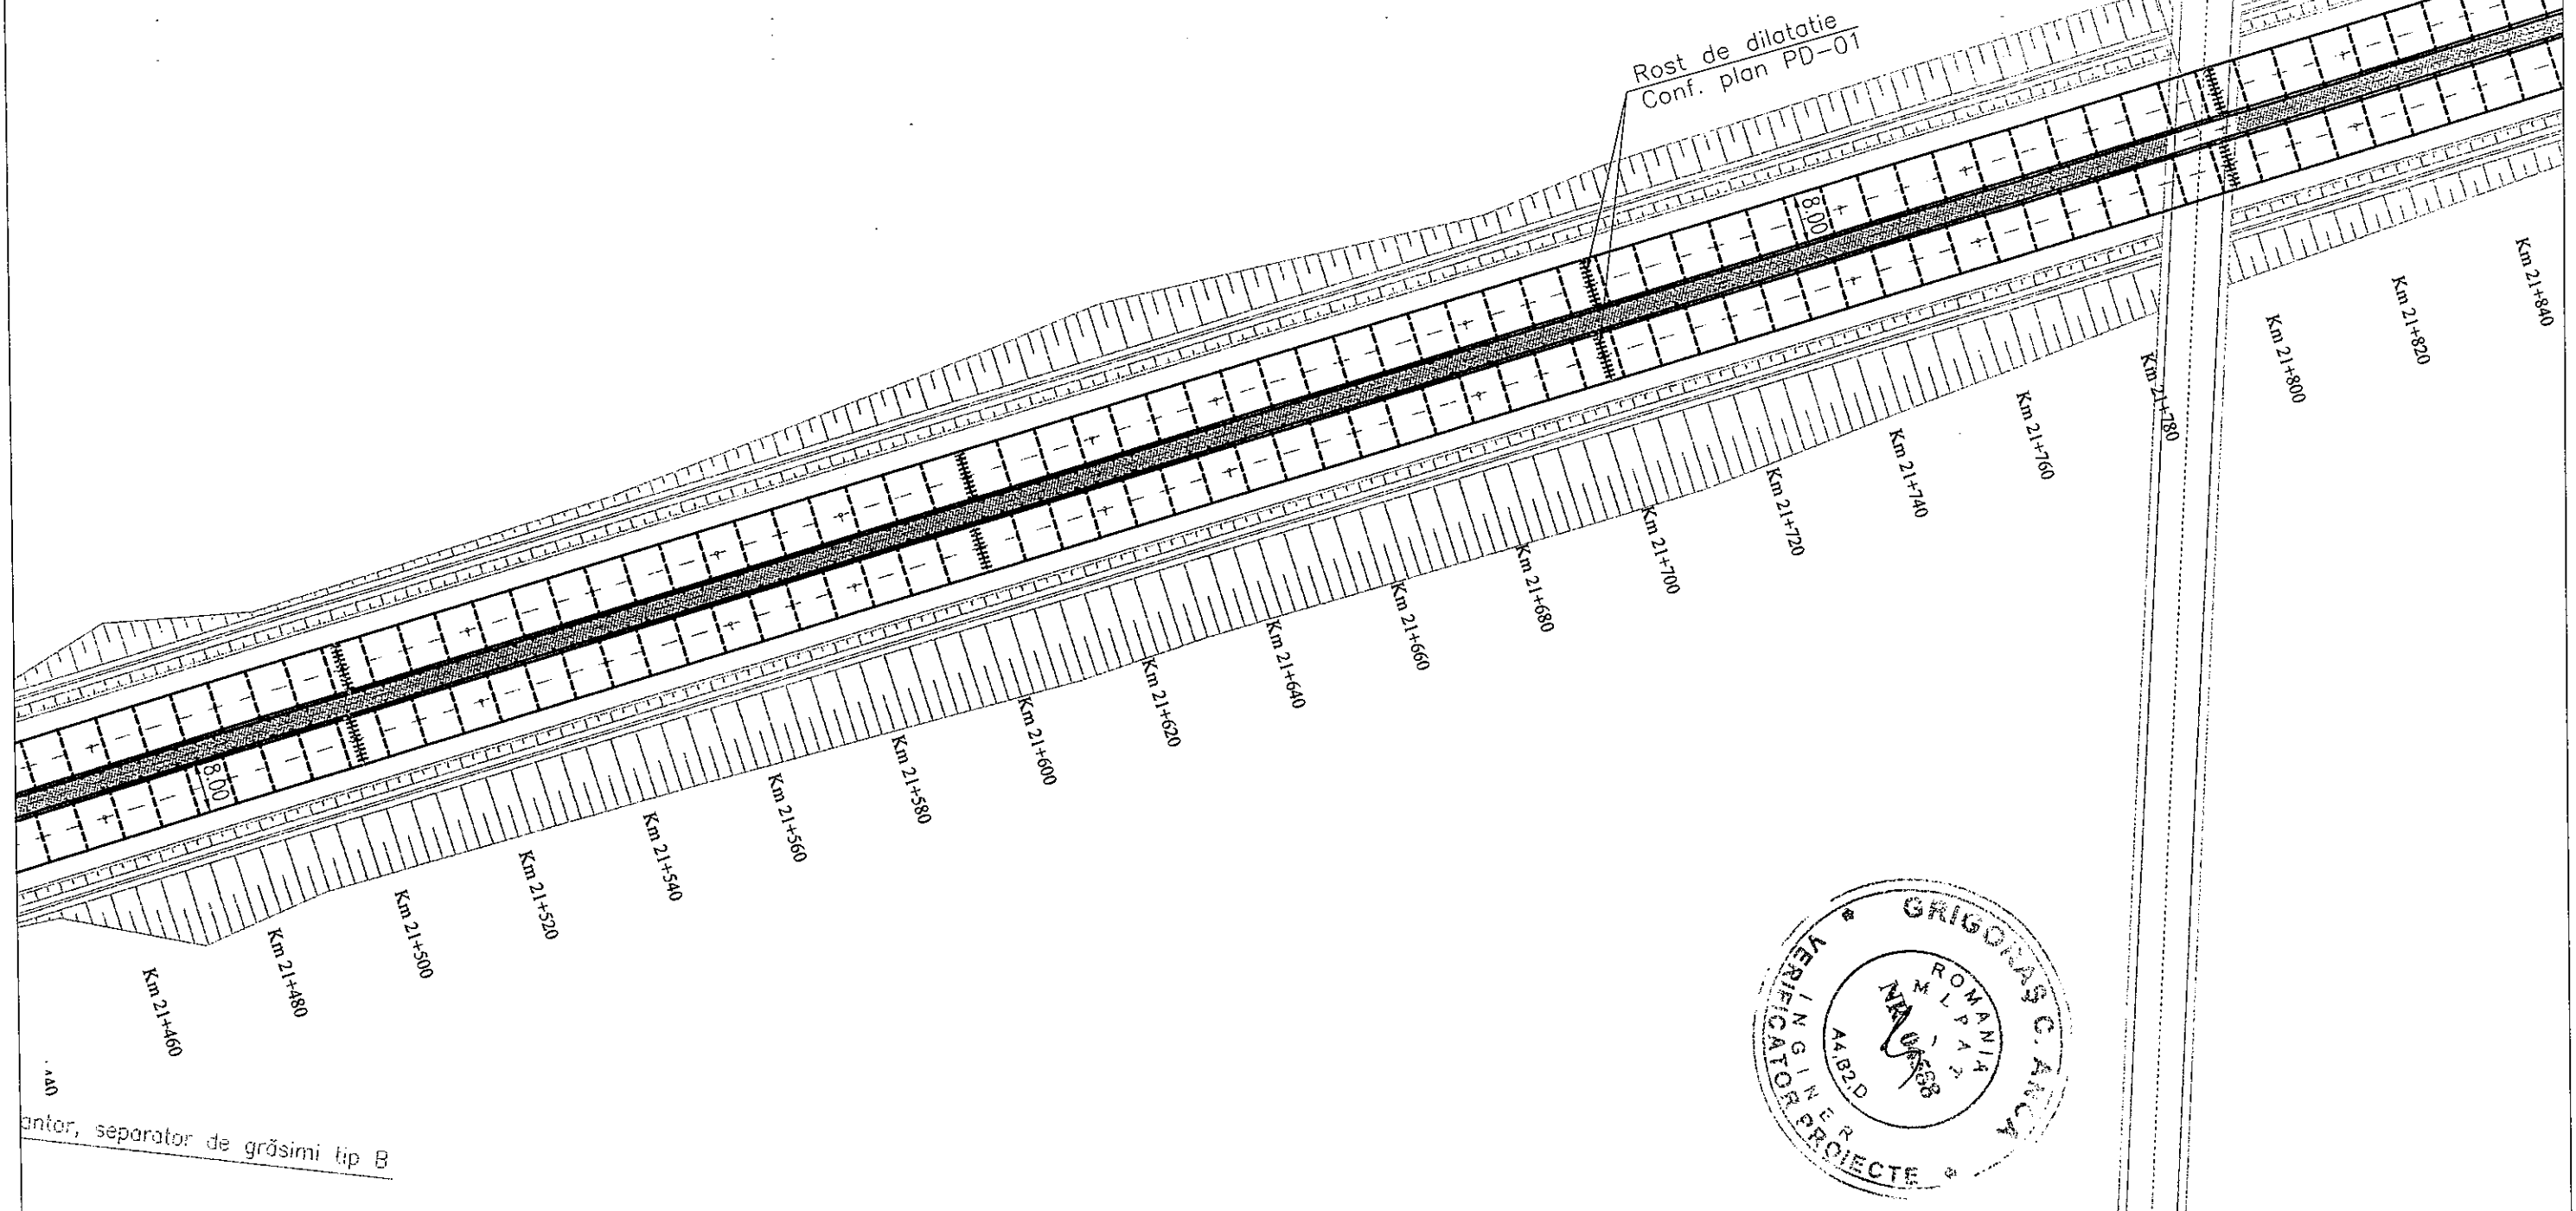


LEGENDĂ:	
----	Rost de contracție
	Rost de dilatație
□	Pod

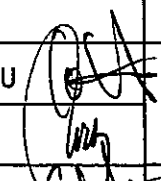Proiectat: BIROUL PROIECTARE - DIRECTIA REGIONALA DE DRUMURI SI PODURI BUCURESTI			Beneficiar: COMPANIA NATIONALA DE AUTOSTRAZI SI DRUMURI NATIONALE DIN ROMANIA - S.A.	Faza D.T.E
Proiectat:	ING. Cosmin COTEANU		Scara: 1:1000	Denumire lucrare: Lucrari de intretinere A2 km 12+000 - 36+000 C1, C2 - COVOR
Verificat:	ING. Alexandru URS			Denumire planșă: PLAN DE SITUATIE
Sef Lucrare:	ING. Cosmin COTEANU			
		Data: Mai 2018		PS-26

PLAN DE SITUATIE

Scara 1:1000

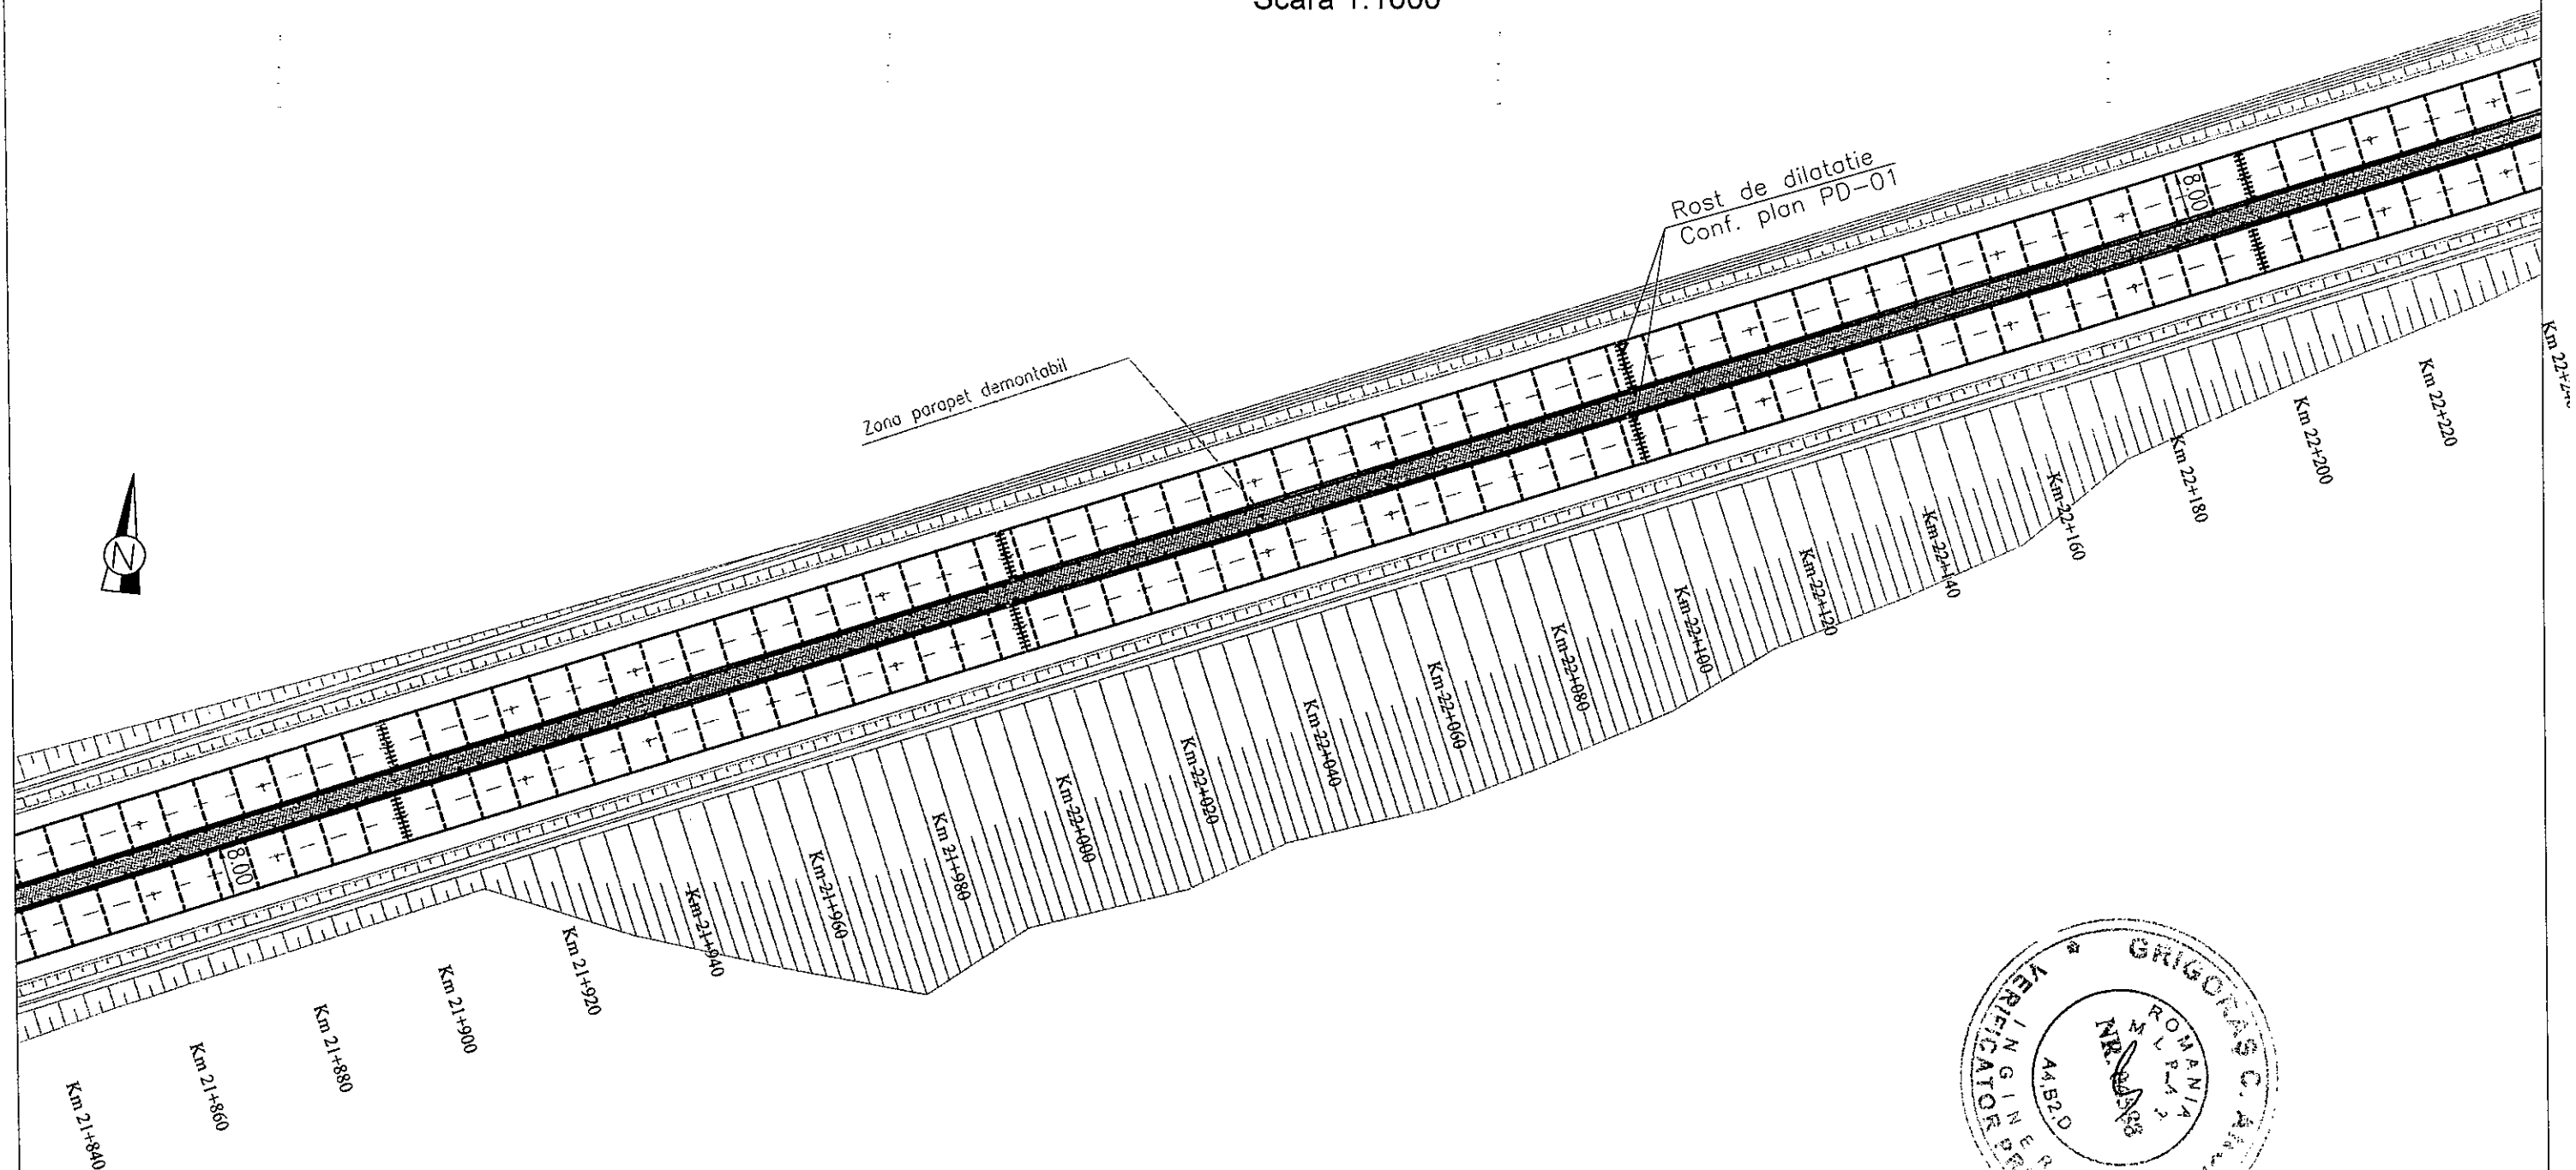


LEGENDĂ:

----	Rost de contracție
	Rost de dilatație
□	Pod

Proiectat: BIRoul PROIECTARE - DIRECTIA REGIONALA DE DRUMURI SI PODURI BUCURESTI		Beneficiar: COMPANIA NATIONALA DE AUTOSTRAZI SI DRUMURI NATIONALE DIN ROMANIA - S.A.		Faza D.T.E
Proiectat:	ING. Cosmin COTEANU	Scara:	Denumire lucrare:	
Verificat:	ING. Alexandru URS	1:1000	Lucrari de întreținere A2 km 12+000 - 36+000 C1, C2 - COVOR	
Sef Lucrare:	ING. Cosmin COTEANU	Data: Mai 2018	Denumire plansa: PLAN DE SITUATIE	PS-27

PLAN DE SITUATIE

Scara 1:1000

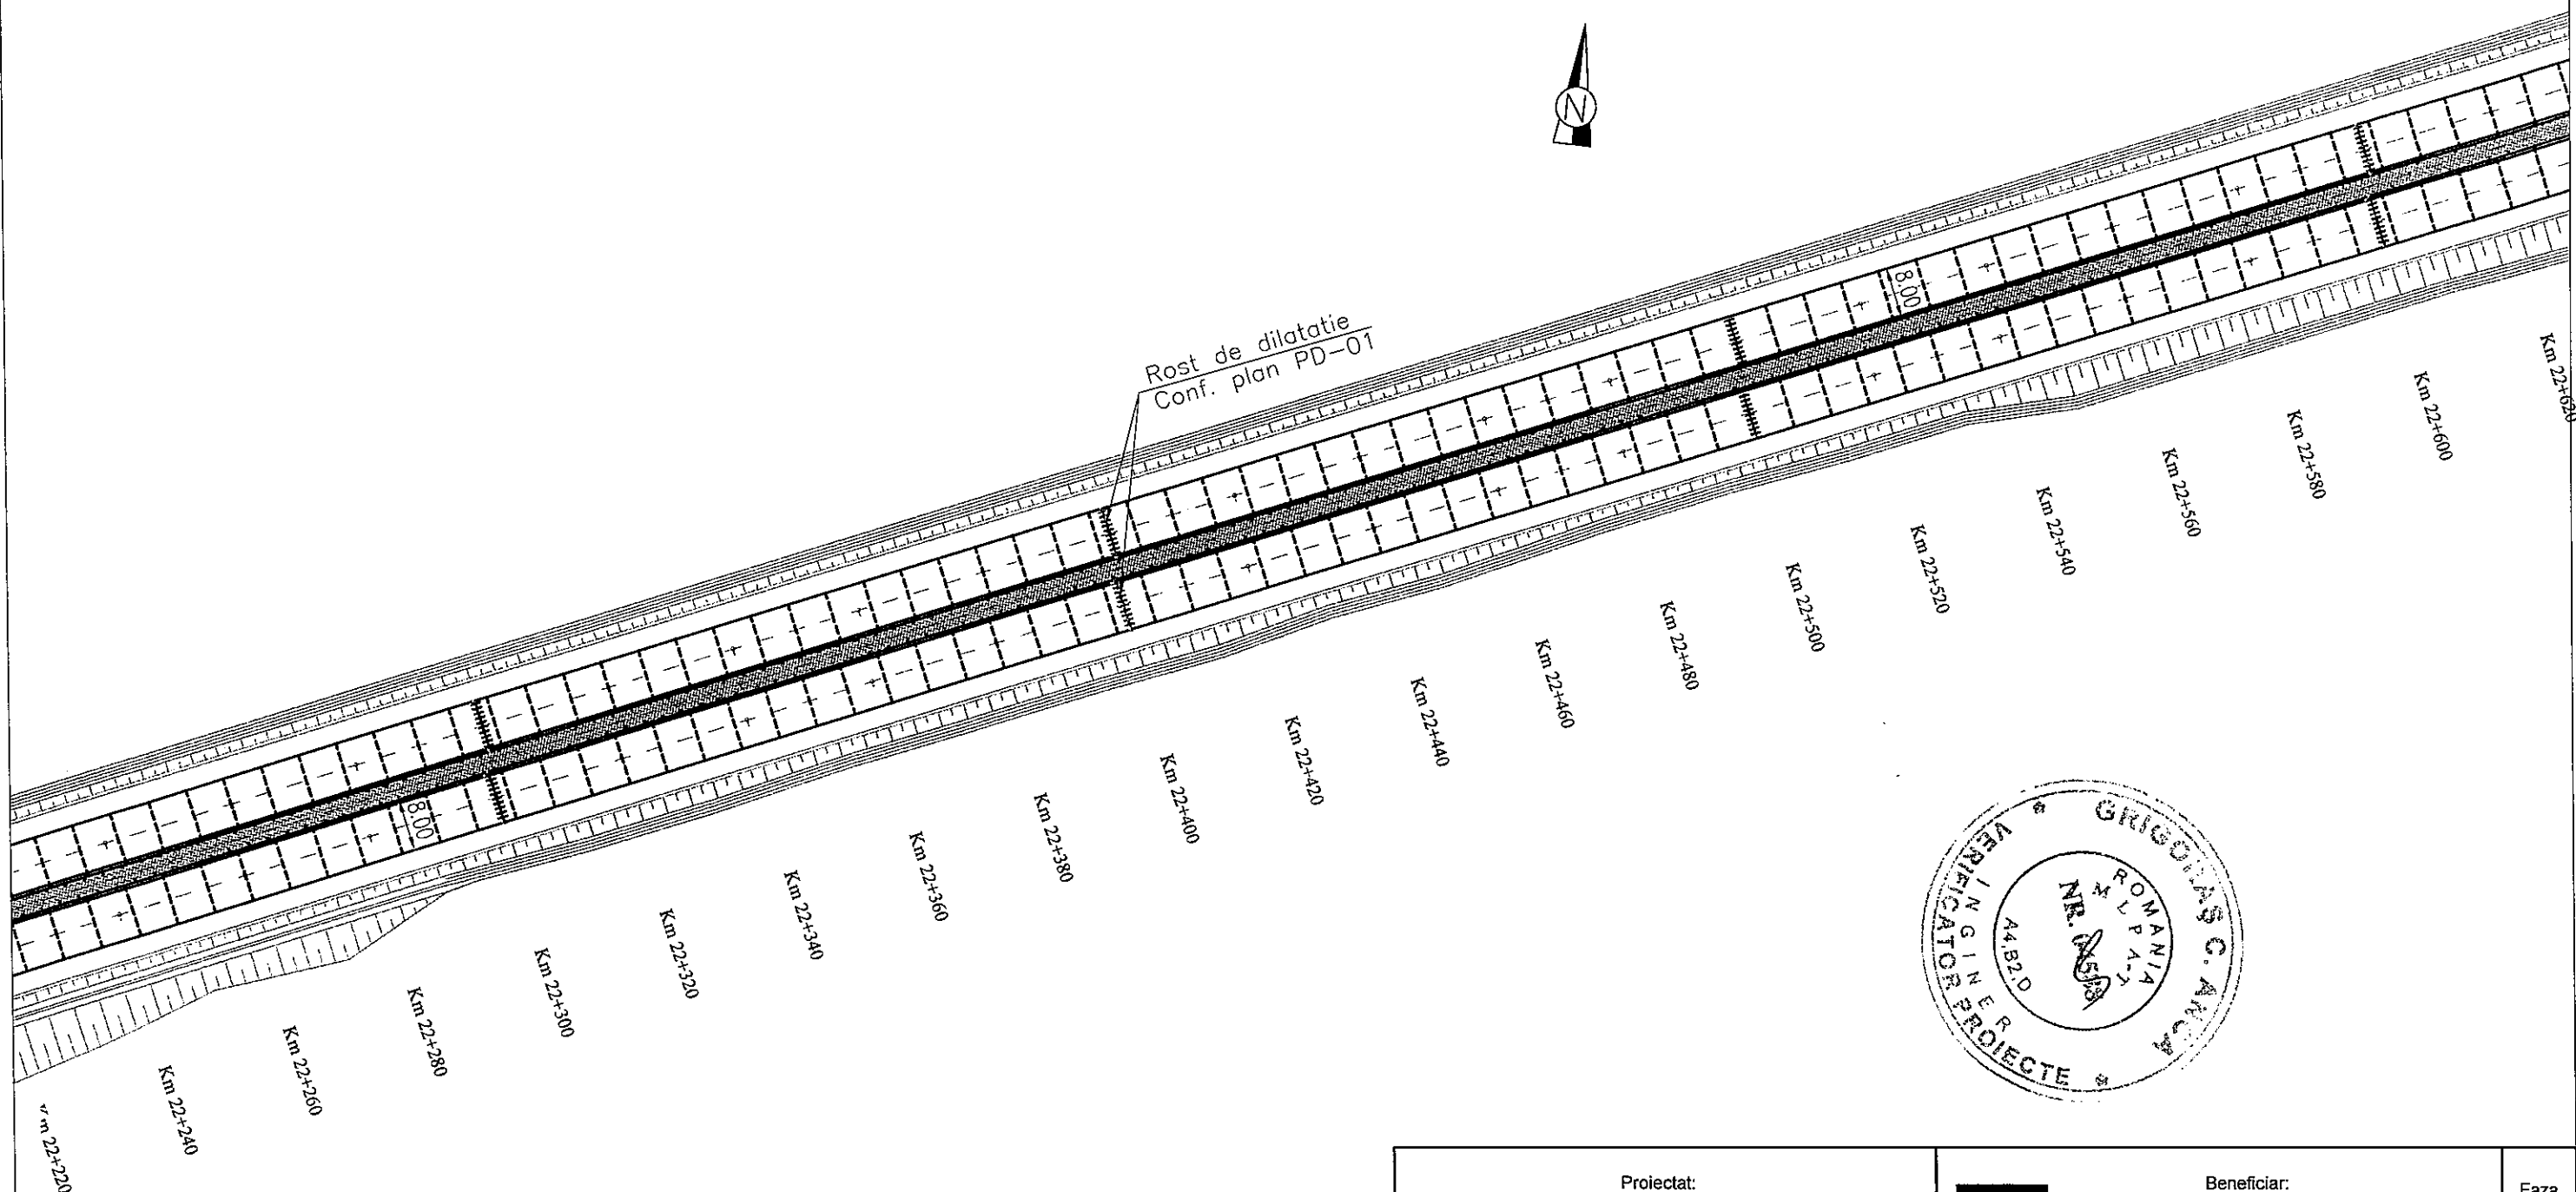

LEGENDĂ:

----	Rost de contracție
+++++	Rost de dilatație
□	Pod

Proiectat: BIROUL PROIECTARE - DIRECTIA REGIONALA DE DRUMURI SI PODURI BUCURESTI		Beneficiar: COMPANIA NATIONALA DE AUTOSTRAZI SI DRUMURI NATIONALE DIN ROMANIA - S.A.		Faza D.T.E
Proiectat:	ING. Cosmin COTEANU	Scara:	Denumire lucrare:	
Verificat:	ING. Alexandru URS	1:1000	Lucrari de întreținere A2 km 12+000 - 36+000 C1, C2 - COVOR	
Sef Lucrare:	ING. Cosmin COTEANU	Data: Mai 2018	Denumire plansa: PLAN DE SITUATIE	PS-28

PLAN DE SITUATIE

Scara 1:1000


Decantor, separator de grăsimi
tip A, bazin de dispersie

Rost de dilatație
Conf. plan PD-01

Decantor, separator de grăsimi
tip A, bazin de dispersie

LEGENDĂ:

- Rost de contracție
- +++++ Rost de dilatație
- Pod

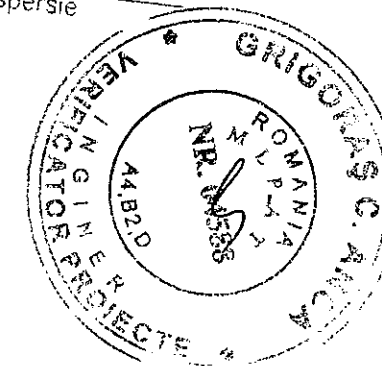

Proiectat: BIROUL PROIECTARE - DIRECTIA REGIONALA DE DRUMURI SI PODURI BUCURESTI		Beneficiar: COMPANIA NATIONALA DE AUTOSTRAZI SI DRUMURI NATIONALE DIN ROMANIA - S.A.		Faza D.T.E
Proiectat:	ING. Cosmin COTEAU	Scara:	Denumire lucrare: Lucrari de intretinere A2 km 12+000 - 36+000 C1, C2 - COVOR	
Verificat:	ING. Alexandru URS	1:1000		
Sef Lucrare:	ING. Cosmin COTEAU	Data: Mai 2018	Denumire plansa: PLAN DE SITUATIE	PS-29

PLAN DE SITUATIE


Scara 1:1000



Rost de dilatație
Conf. plan PD-01

LEGENDĂ:



- Rost de contracție
- +++++ Rost de dilatație
- Pod

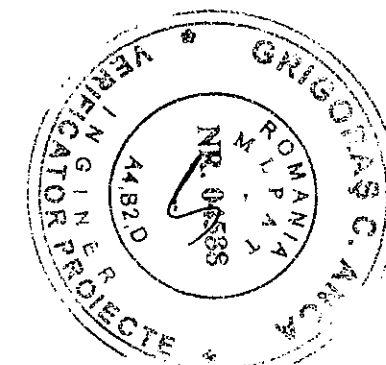

Proiectat: BIROUL PROIECTARE - DIRECTIA REGIONALA DE DRUMURI SI PODURI BUCURESTI		Beneficiar: COMPANIA NATIONALA DE AUTOSTRAZI SI DRUMURI NATIONALE DIN ROMANIA - S.A.		Faza D.T.E
Proiectat:	ING. Cosmin COTEANU	Scara:	Denumire lucrare: Lucrari de intretinere A2 km 12+000 - 36+000 C1, C2 - COVOR	
Verificat:	ING. Alexandru URS	1:1000		
Sef Lucrare:	ING. Cosmin COTEANU	Data: Mai 2018	Denumire plansa: PLAN DE SITUATIE	PS-30

PLAN DE SITUATIE

Scara 1:1000

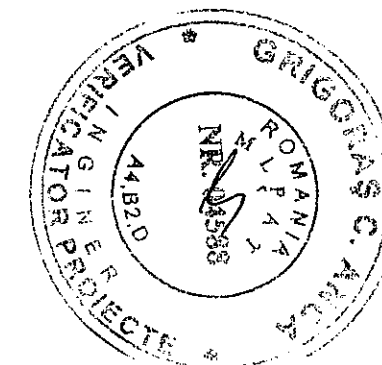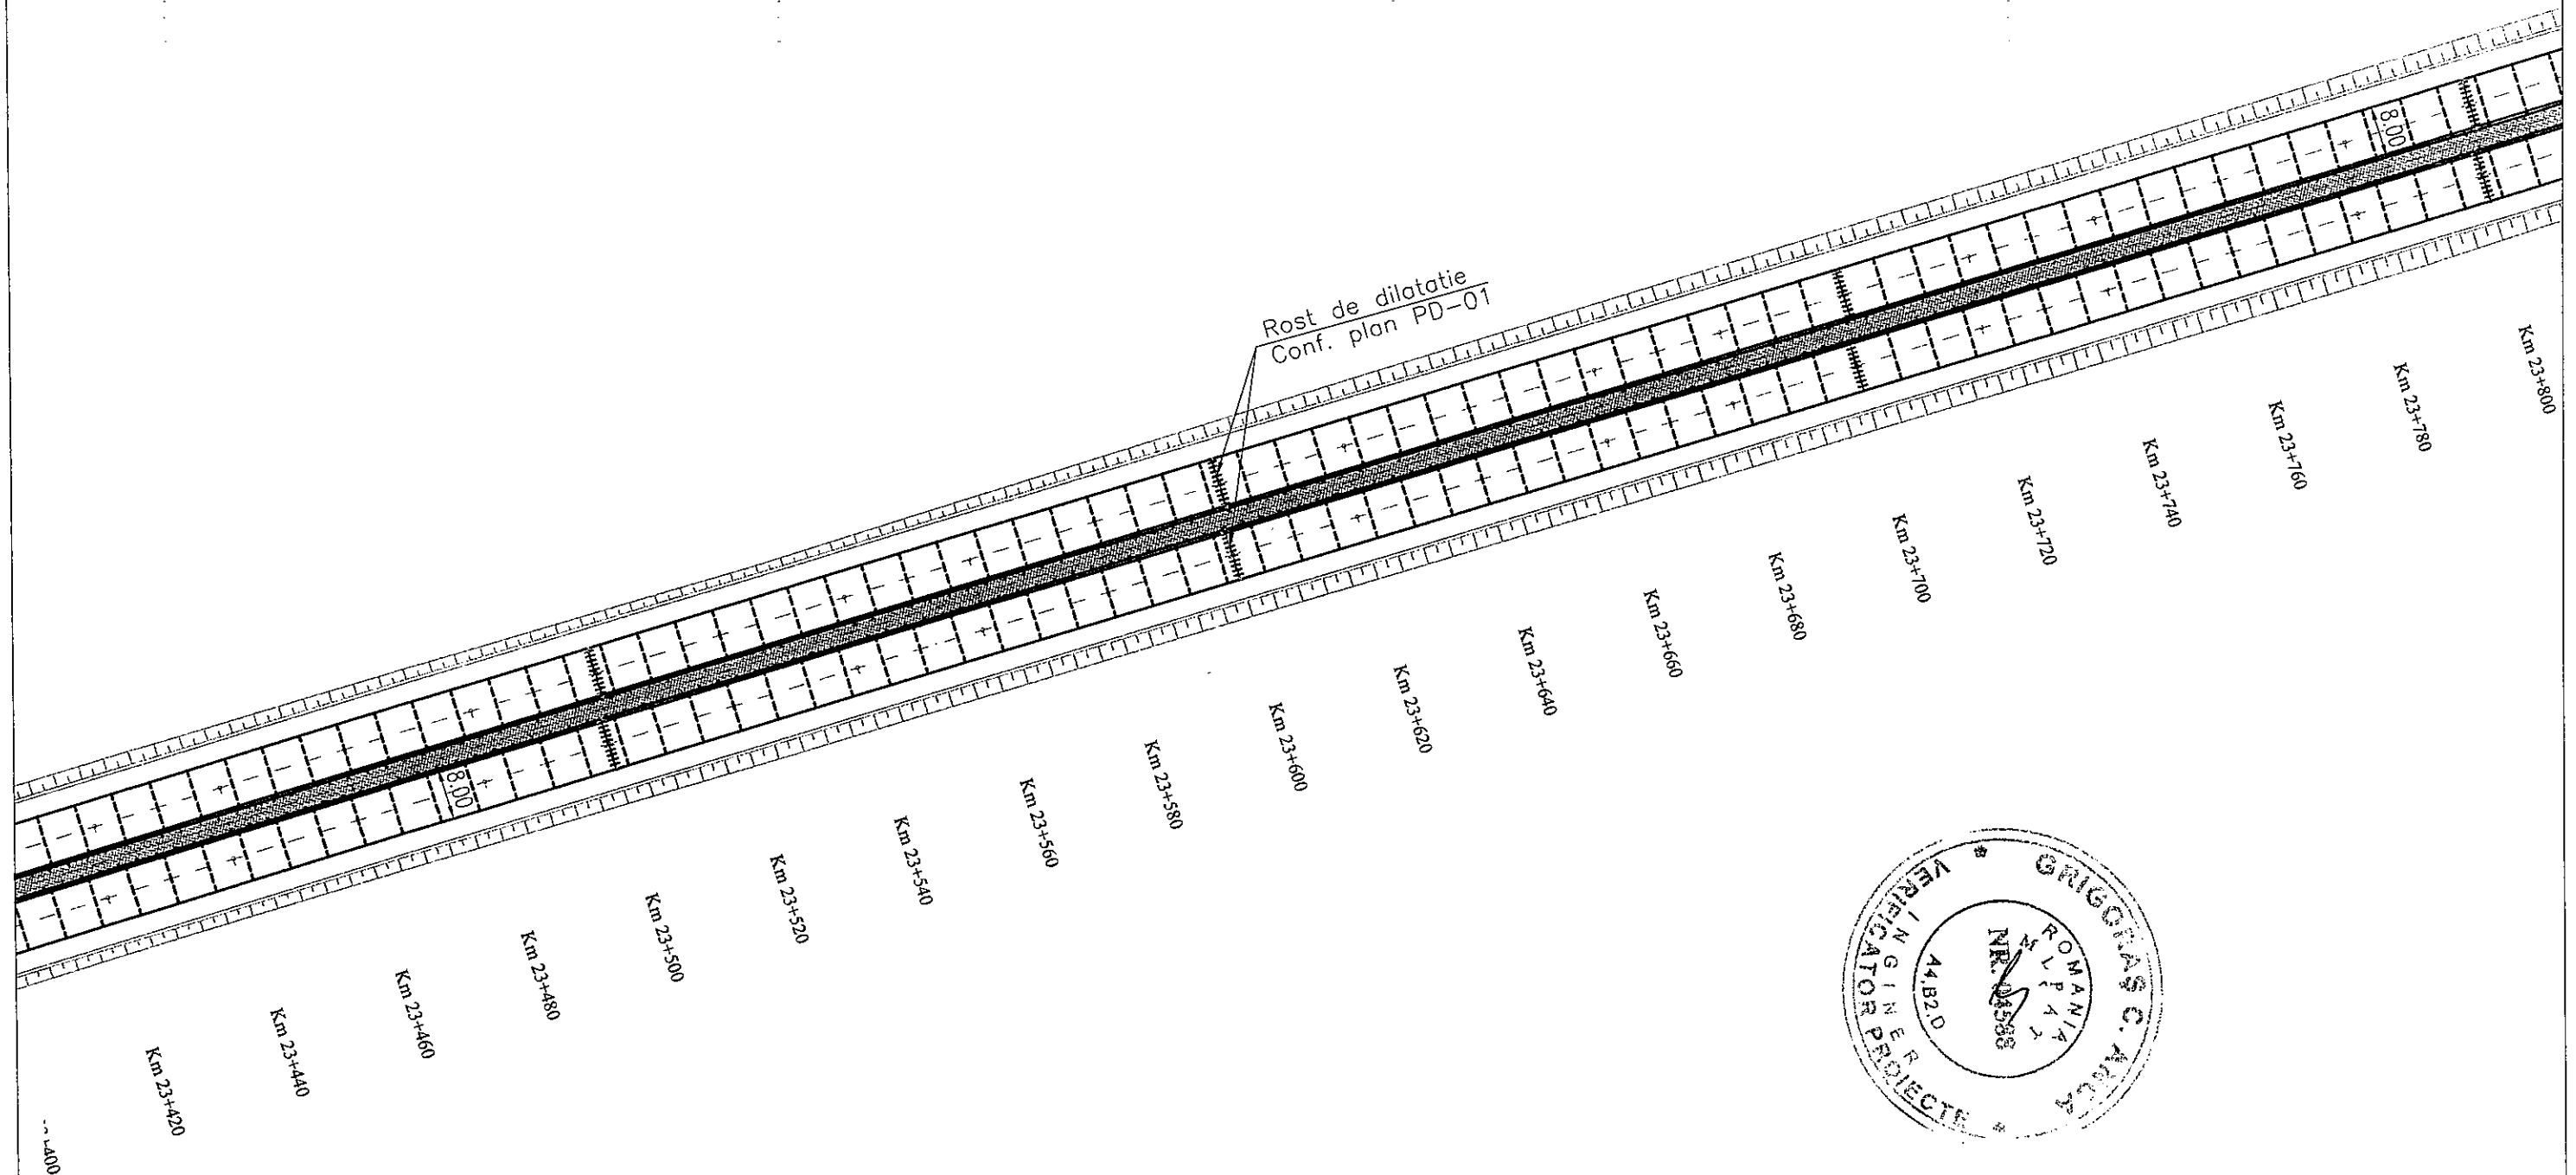

LEGENDĂ:

----	Rost de contracție
	Rost de dilatație
□	Pod


Proiectat: BIROUL PROIECTARE - DIRECTIA REGIONALA DE DRUMURI SI PODURI BUCURESTI		Beneficiar: COMPANIA NATIONALA DE AUTOSTRAZI SI DRUMURI NATIONALE DIN ROMANIA - S.A.		Faza D.T.E
Proiectat:	ING. Cosmin COTEAU	Scara:	Denumire lucrare:	
Verificat:	ING. Alexandru URS	1:1000	Lucrari de intretinere A2 km 12+000 - 36+000 C1, C2 - COVOR	
Sef Lucrare:	ING. Cosmin COTEAU	Data: Mai 2018	Denumire plansa: PLAN DE SITUATIE	PS-31

PLAN DE SITUATIE

Scara 1:1000



Rost de dilatație
Conf. plan PD-01


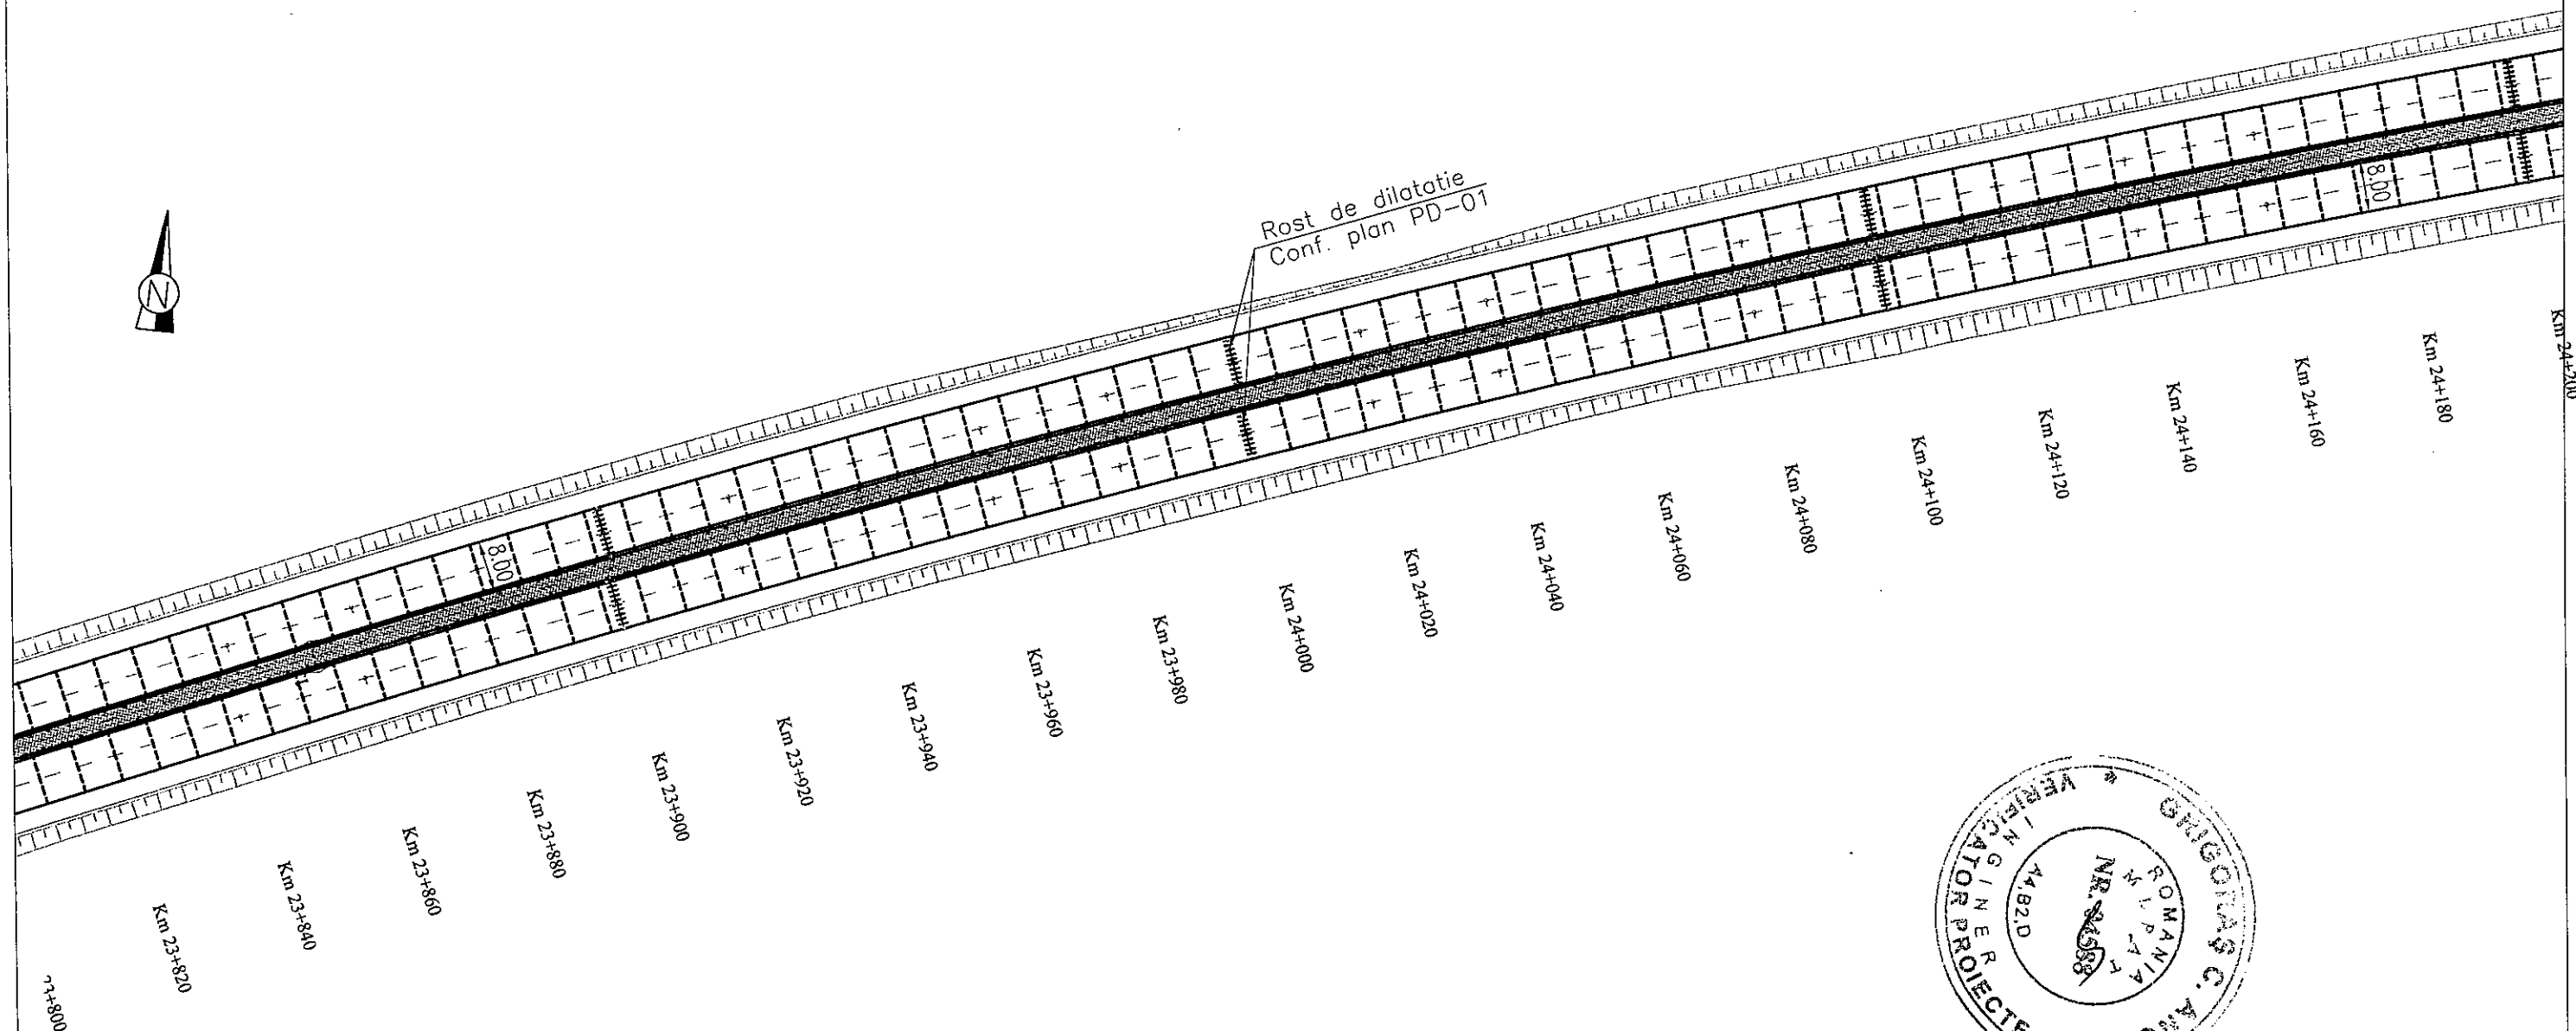


LEGENDĂ:	
----	Rost de contracție
#####	Rost de dilatație
□	Pod

Proiectat: BIROUL PROIECTARE - DIRECTIA REGIONALA DE DRUMURI SI PODURI BUCURESTI			Beneficiar: COMPANIA NATIONALA DE AUTOSTRAZI SI DRUMURI NATIONALE DIN ROMANIA - S.A.	Faza D.T.E
Proiectat:	ING. Cosmin COTEANU		Scara: 1:1000	Denumire lucrare: Lucrari de intretinere A2 km 12+000 - 36+000 C1, C2 - COVOR
Verificat:	ING. Alexandru URS	Data: Mai 2018		Denumire plansa: PLAN DE SITUATIE
Sef Lucrare:	ING. Cosmin COTEANU			PS-32

PLAN DE SITUATIE

Scara 1:1000

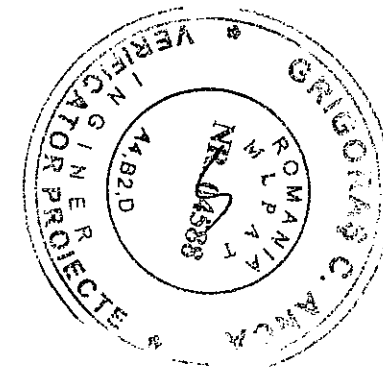
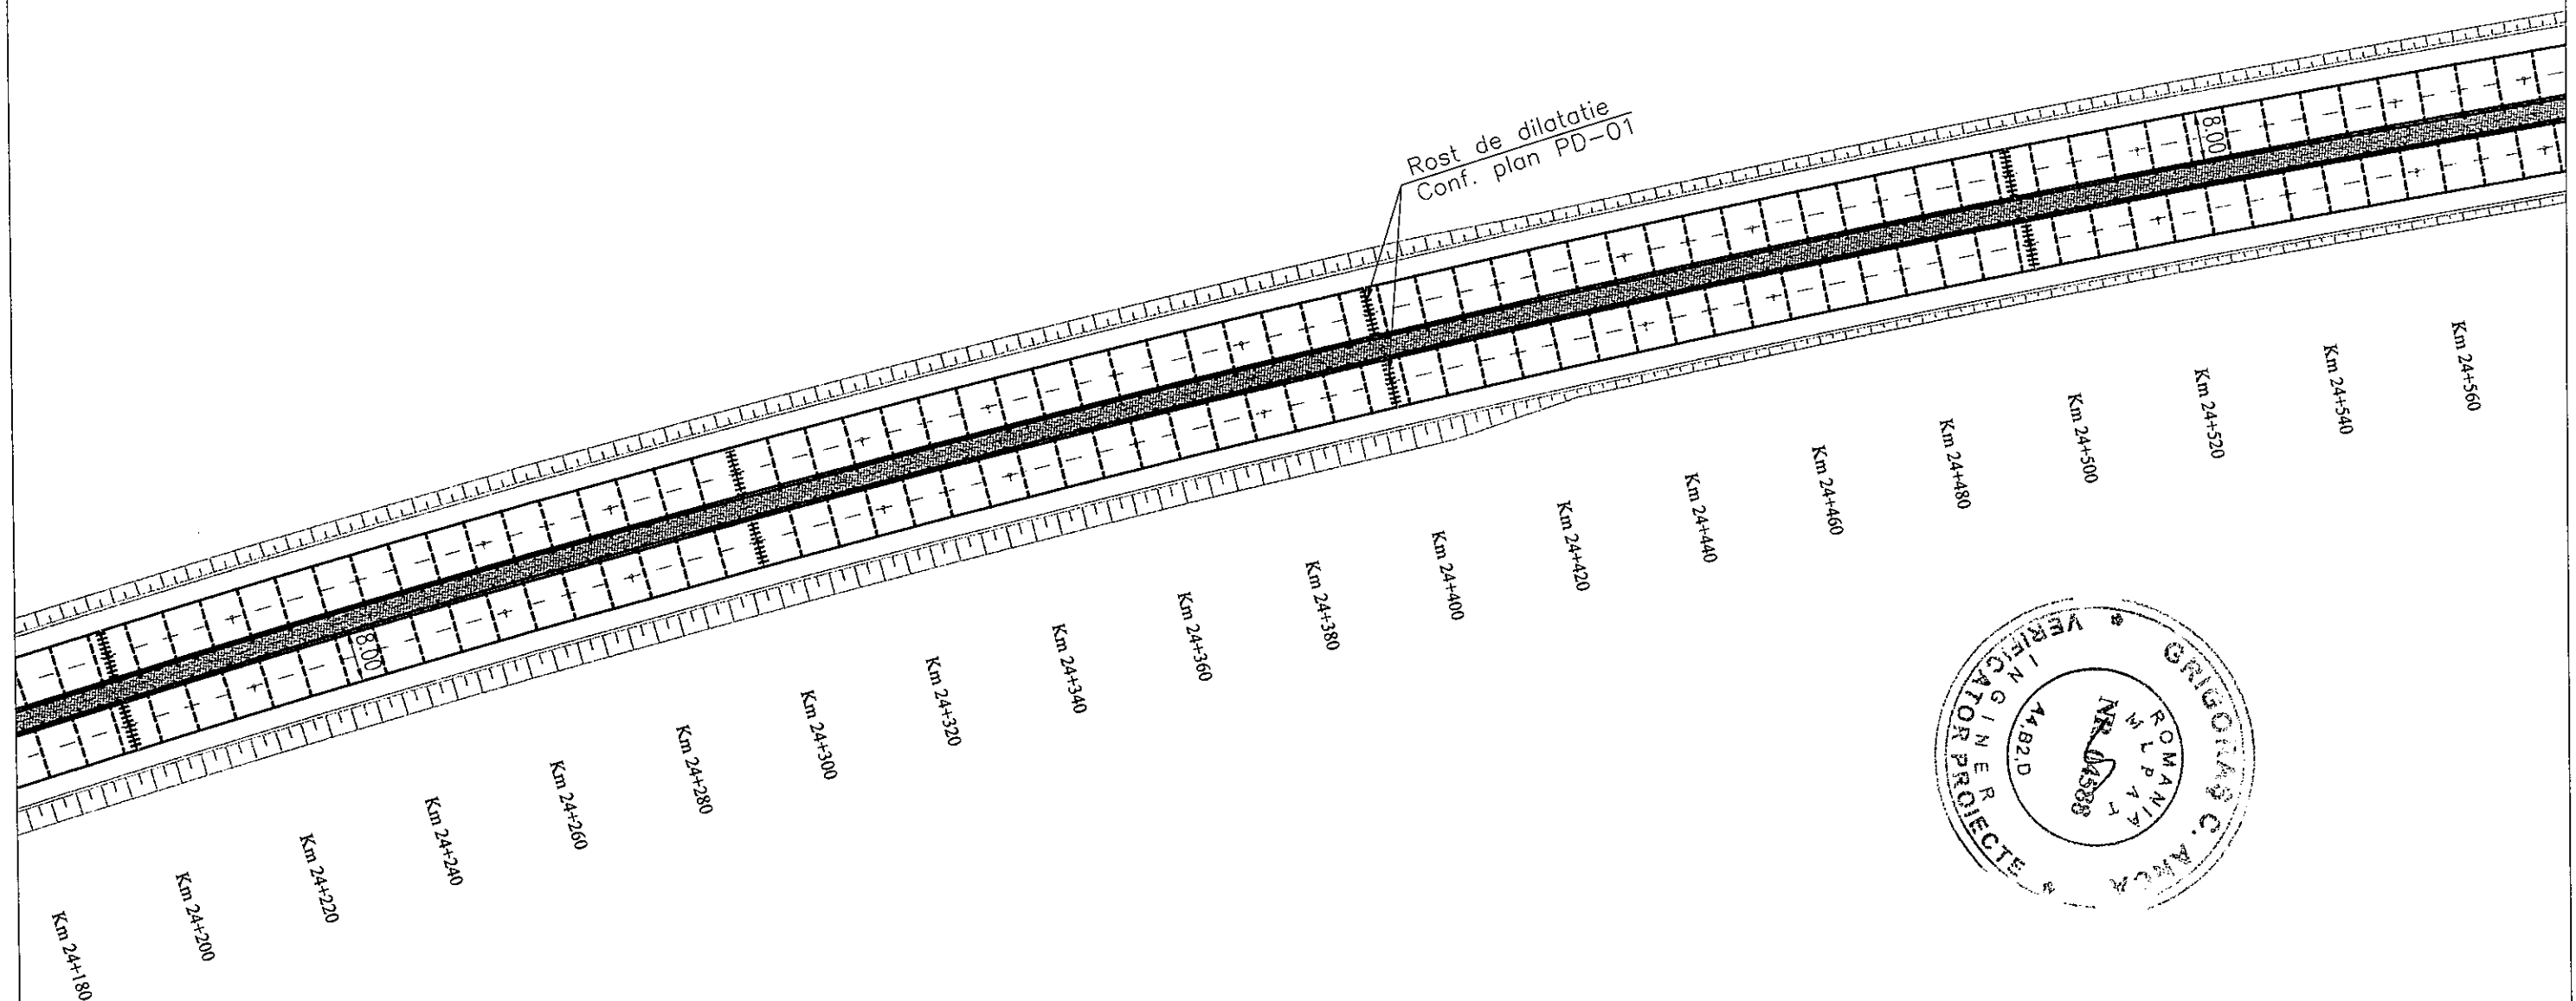


LEGENDĂ:	
----	Rost de contracție
+++++	Rost de dilatație
□	Pod

Proiectat: BIROUL PROIECTARE - DIRECTIA REGIONALA DE DRUMURI SI PODURI BUCURESTI		Beneficiar: COMPANIA NATIONALA DE AUTOSTRAZI SI DRUMURI NATIONALE DIN ROMANIA - S.A.		Faza D.T.E
Proiectat:	ING. Cosmin COTEANU	Scara:	Denumire lucrare:	
Verificat:	ING. Alexandru URS	1:1000	Lucrari de intretinere A2 km 12+000 - 36+000 C1, C2 - COVOR	
Sef Lucrare:	ING. Cosmin COTEANU	Data: Mai 2018	Denumire plansa: PLAN DE SITUATIE	PS-33

PLAN DE SITUATIE

Scara 1:1000

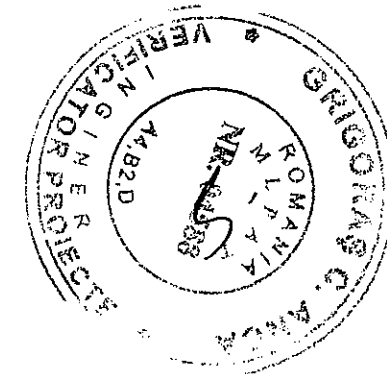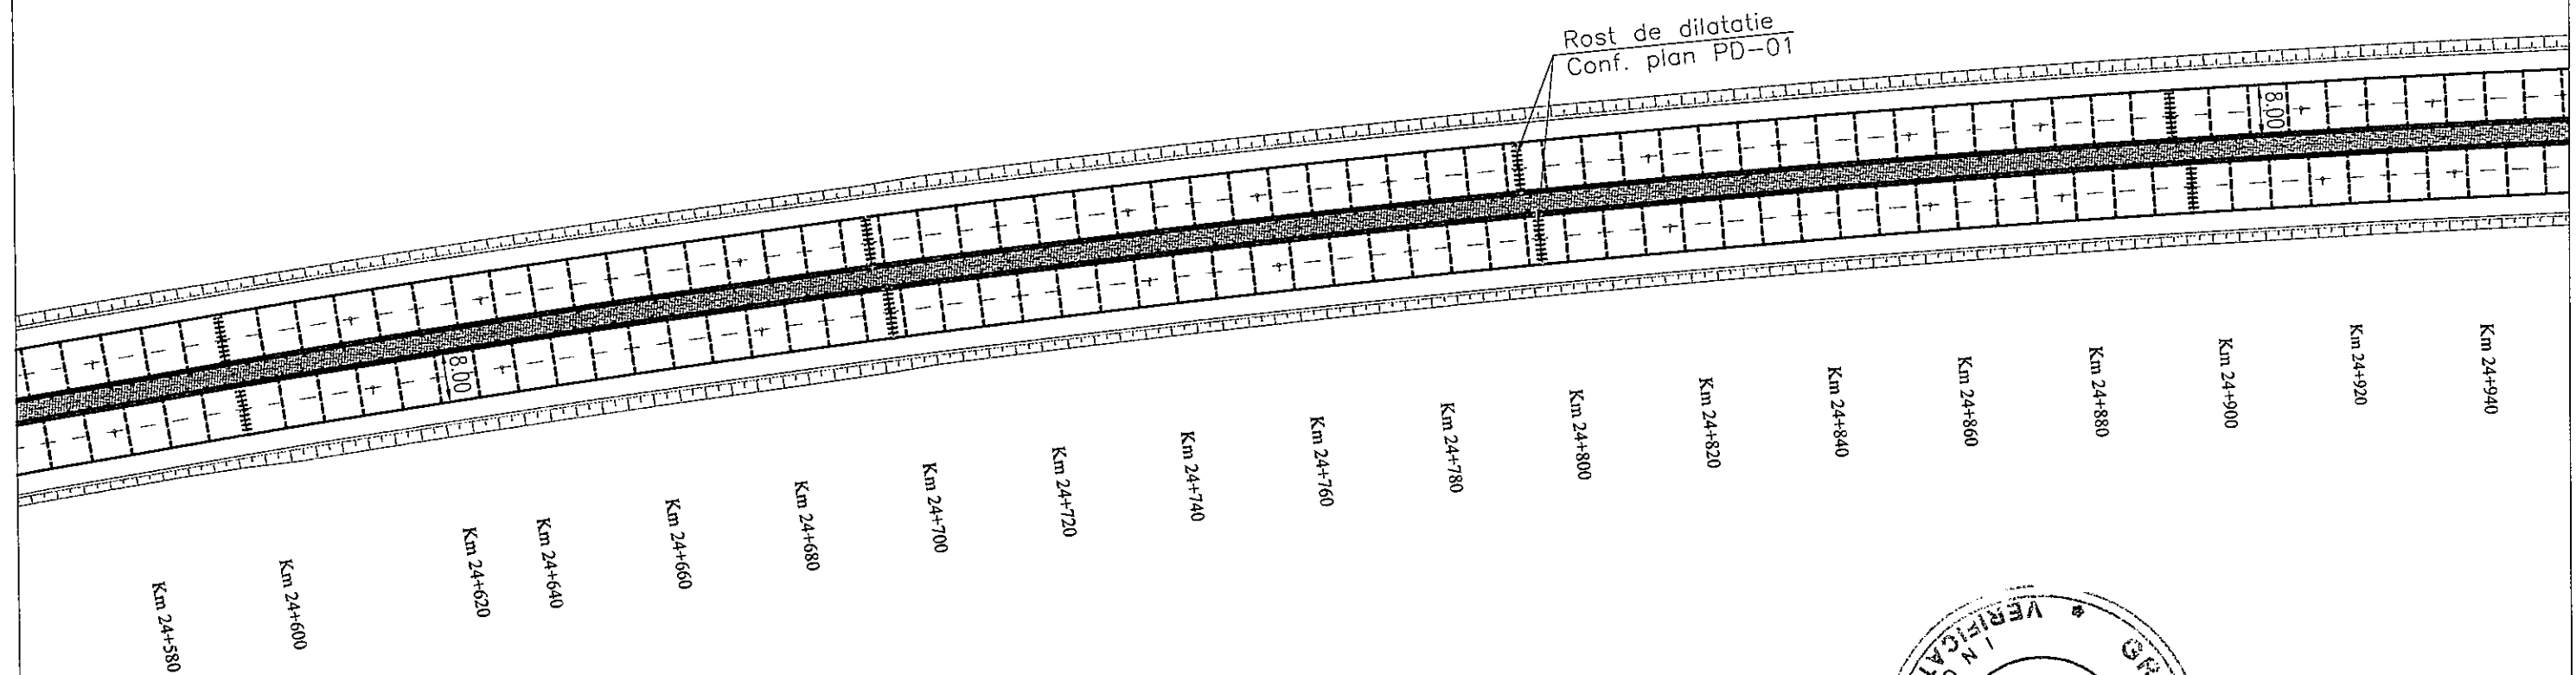

LEGENDĂ:	
----	Rost de contracție
+++++	Rost de dilatație
□	Pod


Proiectat: BIROUL PROIECTARE - DIRECTIA REGIONALA DE DRUMURI SI PODURI BUCURESTI		Beneficiar: COMPANIA NATIONALA DE AUTOSTRAZI SI DRUMURI NATIONALE DIN ROMANIA - S.A.		Faza D.T.E
Proiectat:	ING. Cosmin COTEANU	Scara:	Denumire lucrare:	
Verificat:	ING. Alexandru URS	1:1000	Lucrari de intretinere A2 km 12+000 - 36+000 C1, C2 - COVOR	
Sef Lucrare:	ING. Cosmin COTEANU	Data: Mai 2018	Denumire plansa: PLAN DE SITUATIE	PS-34

PLAN DE SITUATIE


Scara 1:1000



Rost de dilatație
Conf. plan PD-01

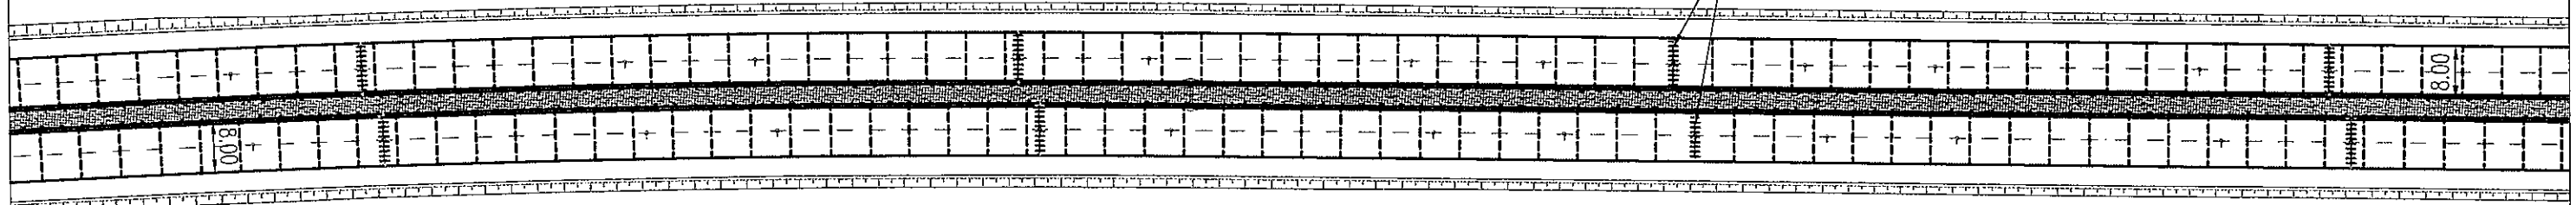

Km 24+960 Km 24+980 Km 25+000 Km 25+020 Km 25+040 Km 25+060 Km 25+080 Km 25+100 Km 25+120 Km 25+140 Km 25+160 Km 25+180 Km 25+200 Km 25+220 Km 25+240 Km 25+260 Km 25+280 Km 25+300 Km 25+320

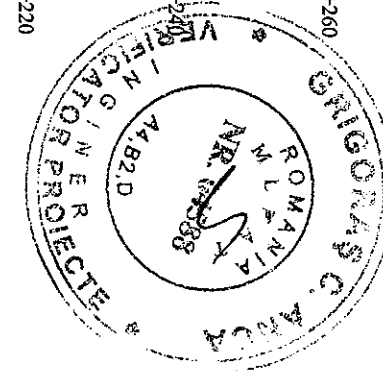


LEGENDĂ:	
----	Rost de contracție
	Rost de dilatație
□	Pod

Proiectat: BIROUL PROIECTARE - DIRECTIA REGIONALA DE DRUMURI SI PODURI BUCURESTI		Beneficiar: COMPANIA NATIONALA DE AUTOSTRAZI SI DRUMURI NATIONALE DIN ROMANIA - S.A.		Faza D.T.E
Proiectat:	ING. Cosmin COTEANU	Scara:	Denumire lucrare:	
Verificat:	ING. Alexandru URS	1:1000	Lucrari de intretinere A2 km 12+000 - 36+000 C1, C2 - COVOR	
Sef Lucrare:	ING. Cosmin COTEANU	Data: Mai 2018	Denumire plansa: PLAN DE SITUATIE	PS-35


PLAN DE SITUATIE

Scara 1:1000

Rost de dilatație
Conf. plan PD-01

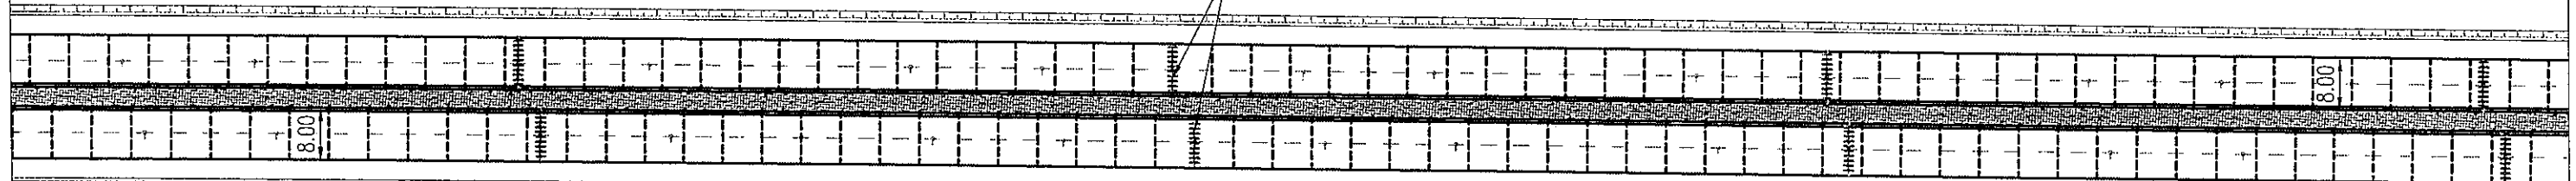

Km 25+700
Km 25+680
Km 25+660
Km 25+640
Km 25+620
Km 25+600
Km 25+580
Km 25+560
Km 25+540
Km 25+520
Km 25+500
Km 25+480
Km 25+460
Km 25+440
Km 25+420
Km 25+400
Km 25+380
Km 25+360
Km 25+340
Km 25+320

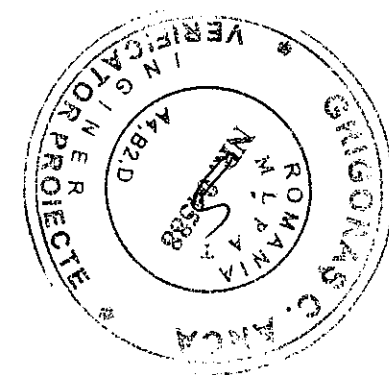

LEGENDĂ:	
-----	Rost de contracție
#####	Rost de dilatație
	Pod



Proiectat: BIROUL PROIECTARE - DIRECTIA REGIONALA DE DRUMURI SI PODURI BUCURESTI		Beneficiar: COMPANIA NATIONALA DE AUTOSTRAZI SI DRUMURI NATIONALE DIN ROMANIA - S.A.		Faza D.T.E
Proiectat:	ING. Cosmin COTEANU	Scara:	Denumire lucrare:	
Verificat:	ING. Alexandru URS	1:1000	Lucrari de intretinere A2 km 12+000 - 36+000 C1, C2 - COVOR	
Sef Lucrare:	ING. Cosmin COTEANU	Data: Mai 2018	Denumire plansa: PLAN DE SITUATIE	PS-36

PLAN DE SITUATIE

Scara 1:1000



Rost de dilatație
Conf. plan PD-01

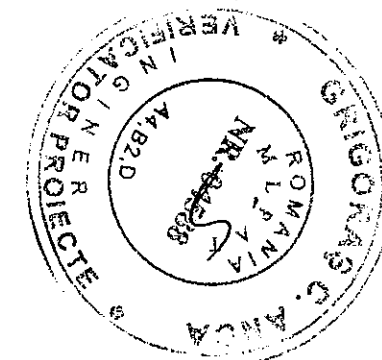
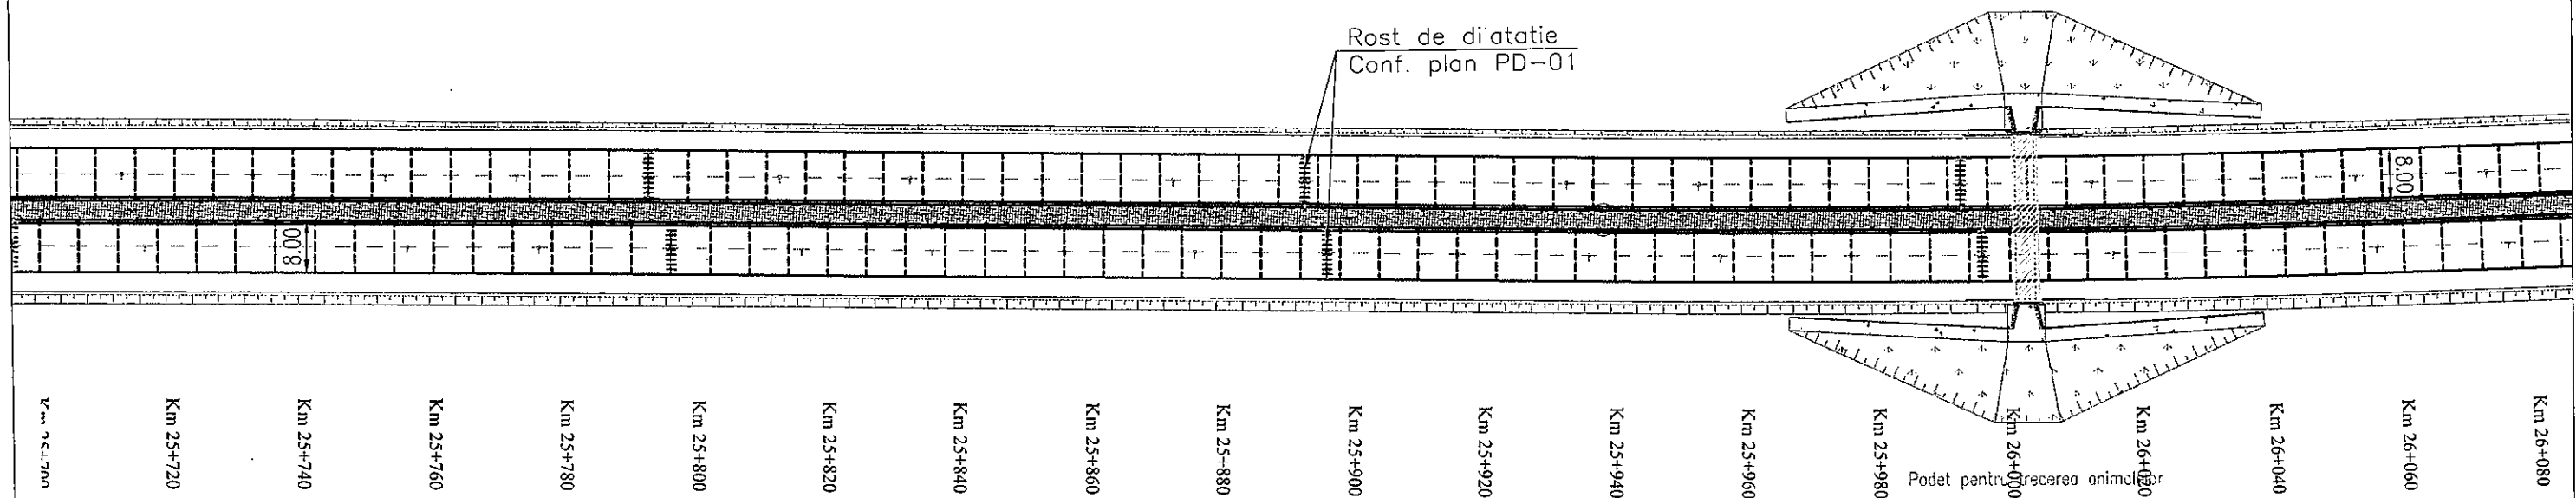


LEGENDĂ:	
-----	Rost de contracție
+++++	Rost de dilatație
□	Pod

Proiectat: BIROUL PROIECTARE - DIRECTIA REGIONALA DE DRUMURI SI PODURI BUCURESTI		Beneficiar: COMPANIA NATIONALA DE AUTOSTRAZI SI DRUMURI NATIONALE DIN ROMANIA - S.A.		Faza D.T.E
Proiectat:	ING. Cosmin COTEANU	Scara:	Denumire lucrare:	
Verificat:	ING. Alexandru URS	1:1000	Lucrari de întreținere A2 km 12+000 - 36+000 C1, C2 - COVOR	
Sef Lucrare:	ING. Cosmin COTEANU	Data: Mai 2018	Denumire plansa: PLAN DE SITUATIE	PS-37

PLAN DE SITUATIE

Scara 1:1000

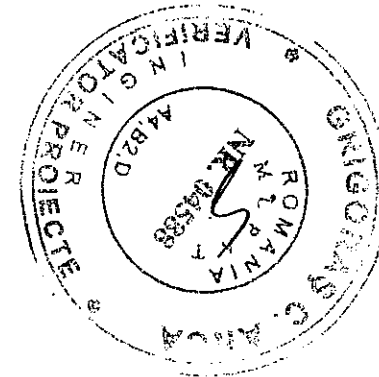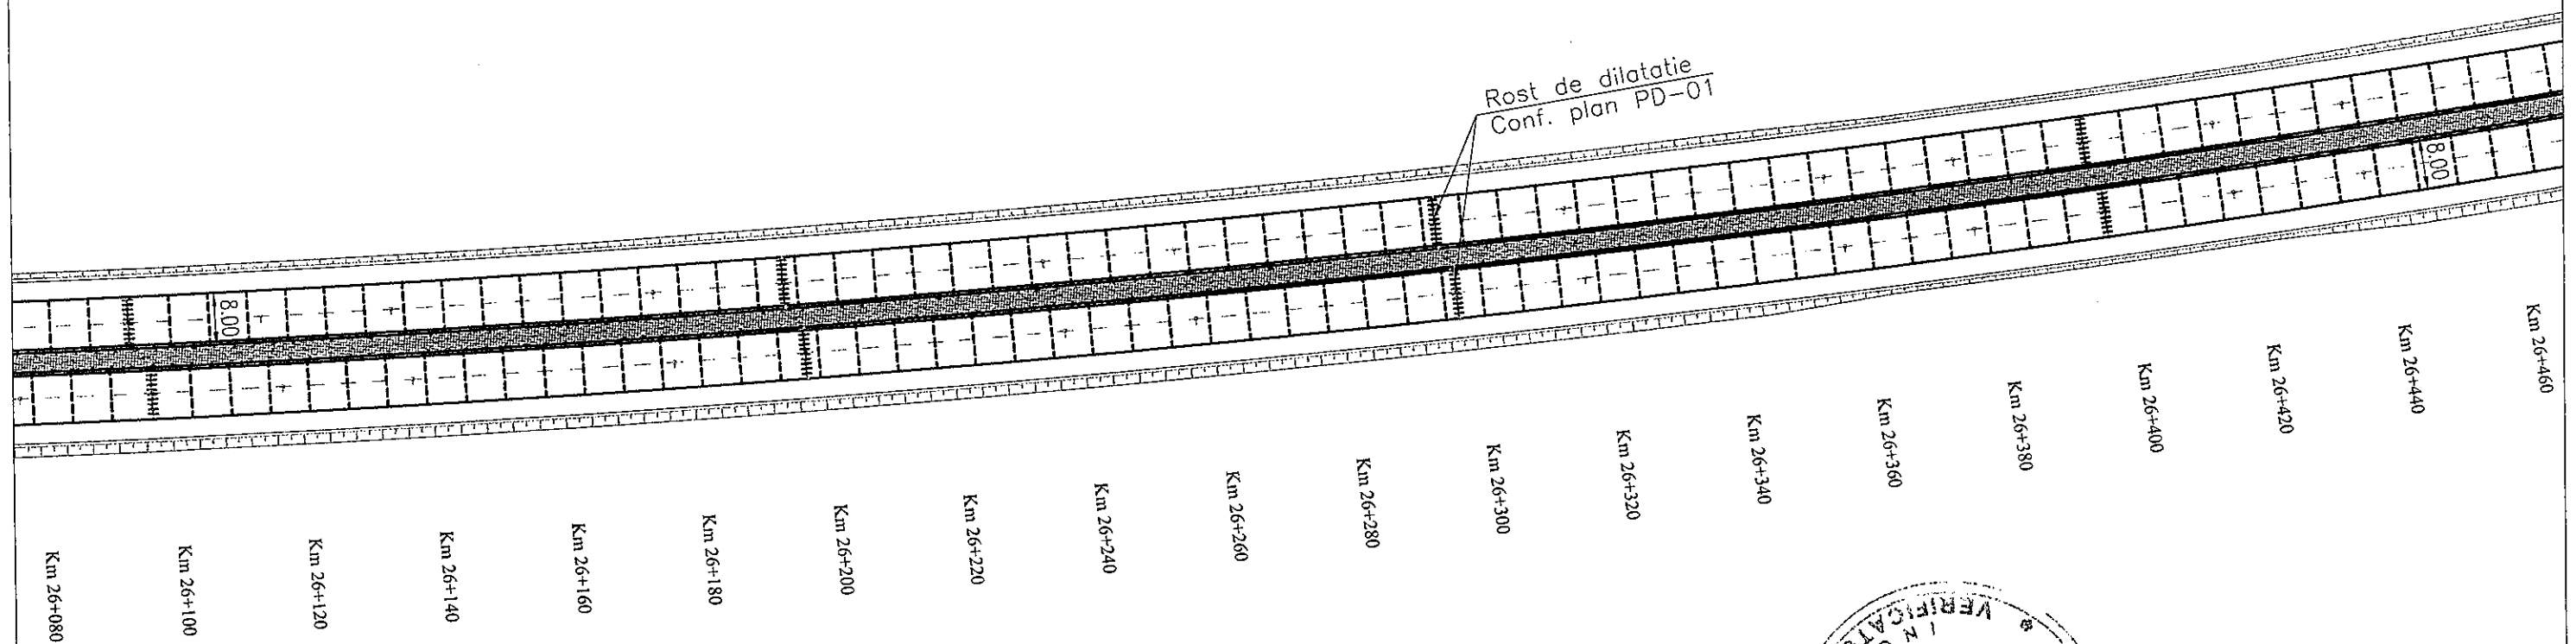


LEGENDĂ:	
-----	Rost de contracție
+++++	Rost de dilatație
□	Pod

Proiectat: BIROUL PROIECTARE - DIRECTIA REGIONALA DE DRUMURI SI PODURI BUCURESTI			Beneficiar: COMPANIA NATIONALA DE AUTOSTRAZI SI DRUMURI NATIONALE DIN ROMANIA - S.A.	Faza D.T.E
Proiectat:	ING. Cosmin COTEANU		Scara: 1:1000	Denumire lucrare: Lucrari de intretinere A2 km 12+000 - 36+000 C1, C2 - COVOR
Verificat:	ING. Alexandru URS	Data: Mai 2018		Denumire plansa: PLAN DE SITUATIE
Sef Lucrare:	ING. Cosmin COTEANU			PS-38

PLAN DE SITUATIE

Scara 1:1000

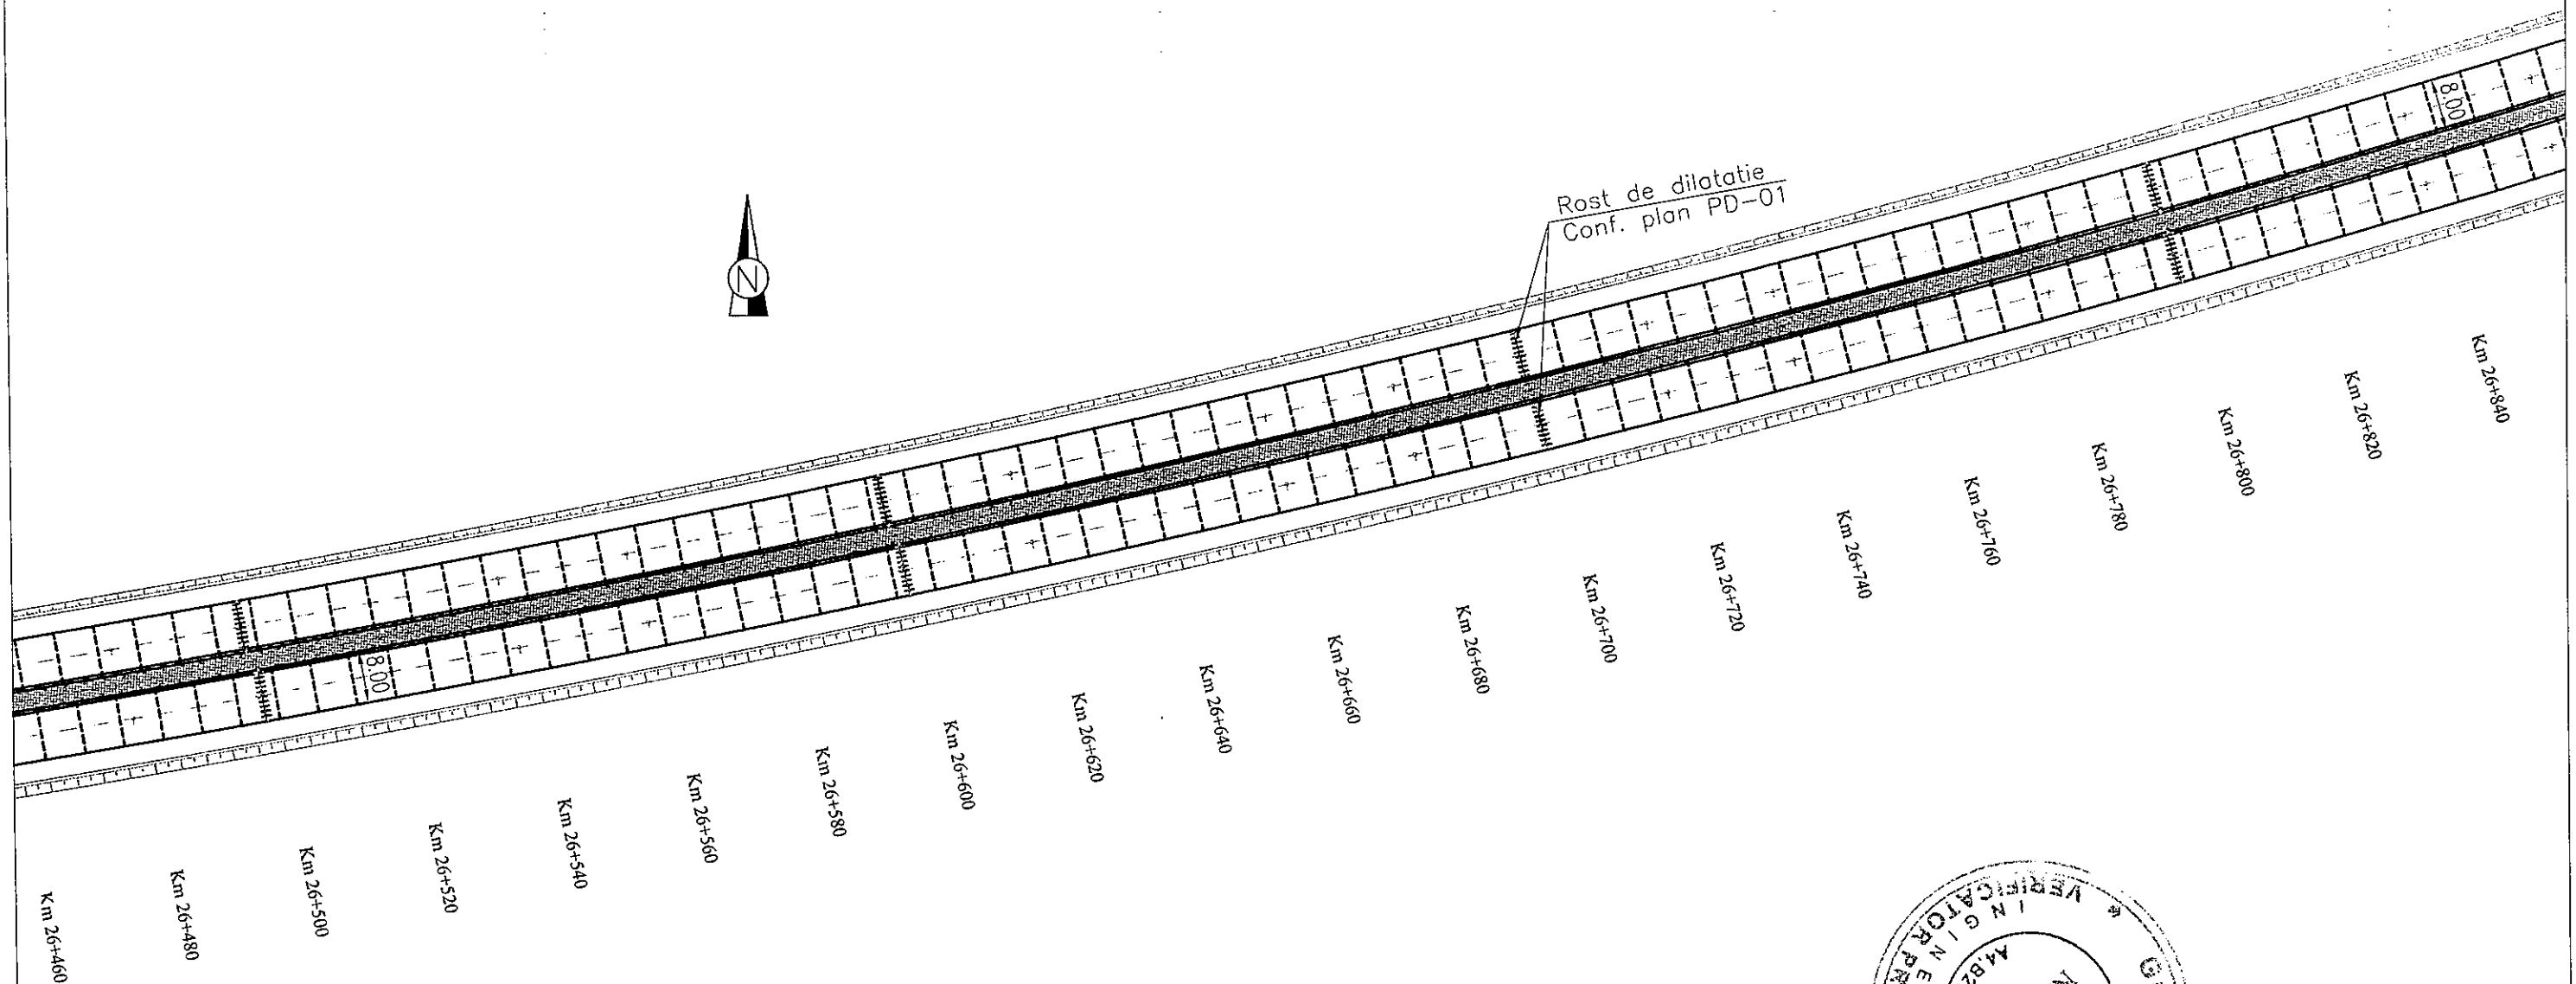

LEGENDĂ:	
-----	Rost de contracție
+++++	Rost de dilatație
	Pod

Proiectat: BIROUL PROIECTARE - DIRECTIA REGIONALA DE DRUMURI SI PODURI BUCURESTI			Beneficiar: COMPANIA NATIONALA DE AUTOSTRAZI SI DRUMURI NATIONALE DIN ROMANIA - S.A.	Faza D.T.E
Proiectat:	ING. Cosmin COTEAU		Scara: 1:1000	Denumire lucrare: Lucrari de intretinere A2 km 12+000 - 36+000 C1, C2 - COVOR
Verificat:	ING. Alexandru URS	Data: Mai 2018		Denumire plansa: PLAN DE SITUATIE
Sef Lucrare:	ING. Cosmin COTEAU			PS-39

PLAN DE SITUATIE

Scara 1:1000

Rost de dilatație
Conf. plan PD-01




LEGENDĂ:

- Rost de contracție
- +++++ Rost de dilatație
- Pod

Proiectat: BIROUL PROIECTARE - DIRECTIA REGIONALA DE DRUMURI SI PODURI BUCURESTI		Beneficiar: COMPANIA NATIONALA DE AUTOSTRAZI SI DRUMURI NATIONALE DIN ROMANIA - S.A.		Faza D.T.E
Proiectat:	ING. Cosmin COTEANU	Scara: 1:1000	Denumire lucrare: Lucrari de intretinere A2 km 12+000 - 36+000 C1, C2 - COVOR	
Verificat:	ING. Alexandru URS	Data: Mai 2018	Denumire plansa: PLAN DE SITUATIE	
Sef Lucrare:	ING. Cosmin COTEANU			PS-40

PLAN DE SITUATIE

Scara 1:1000

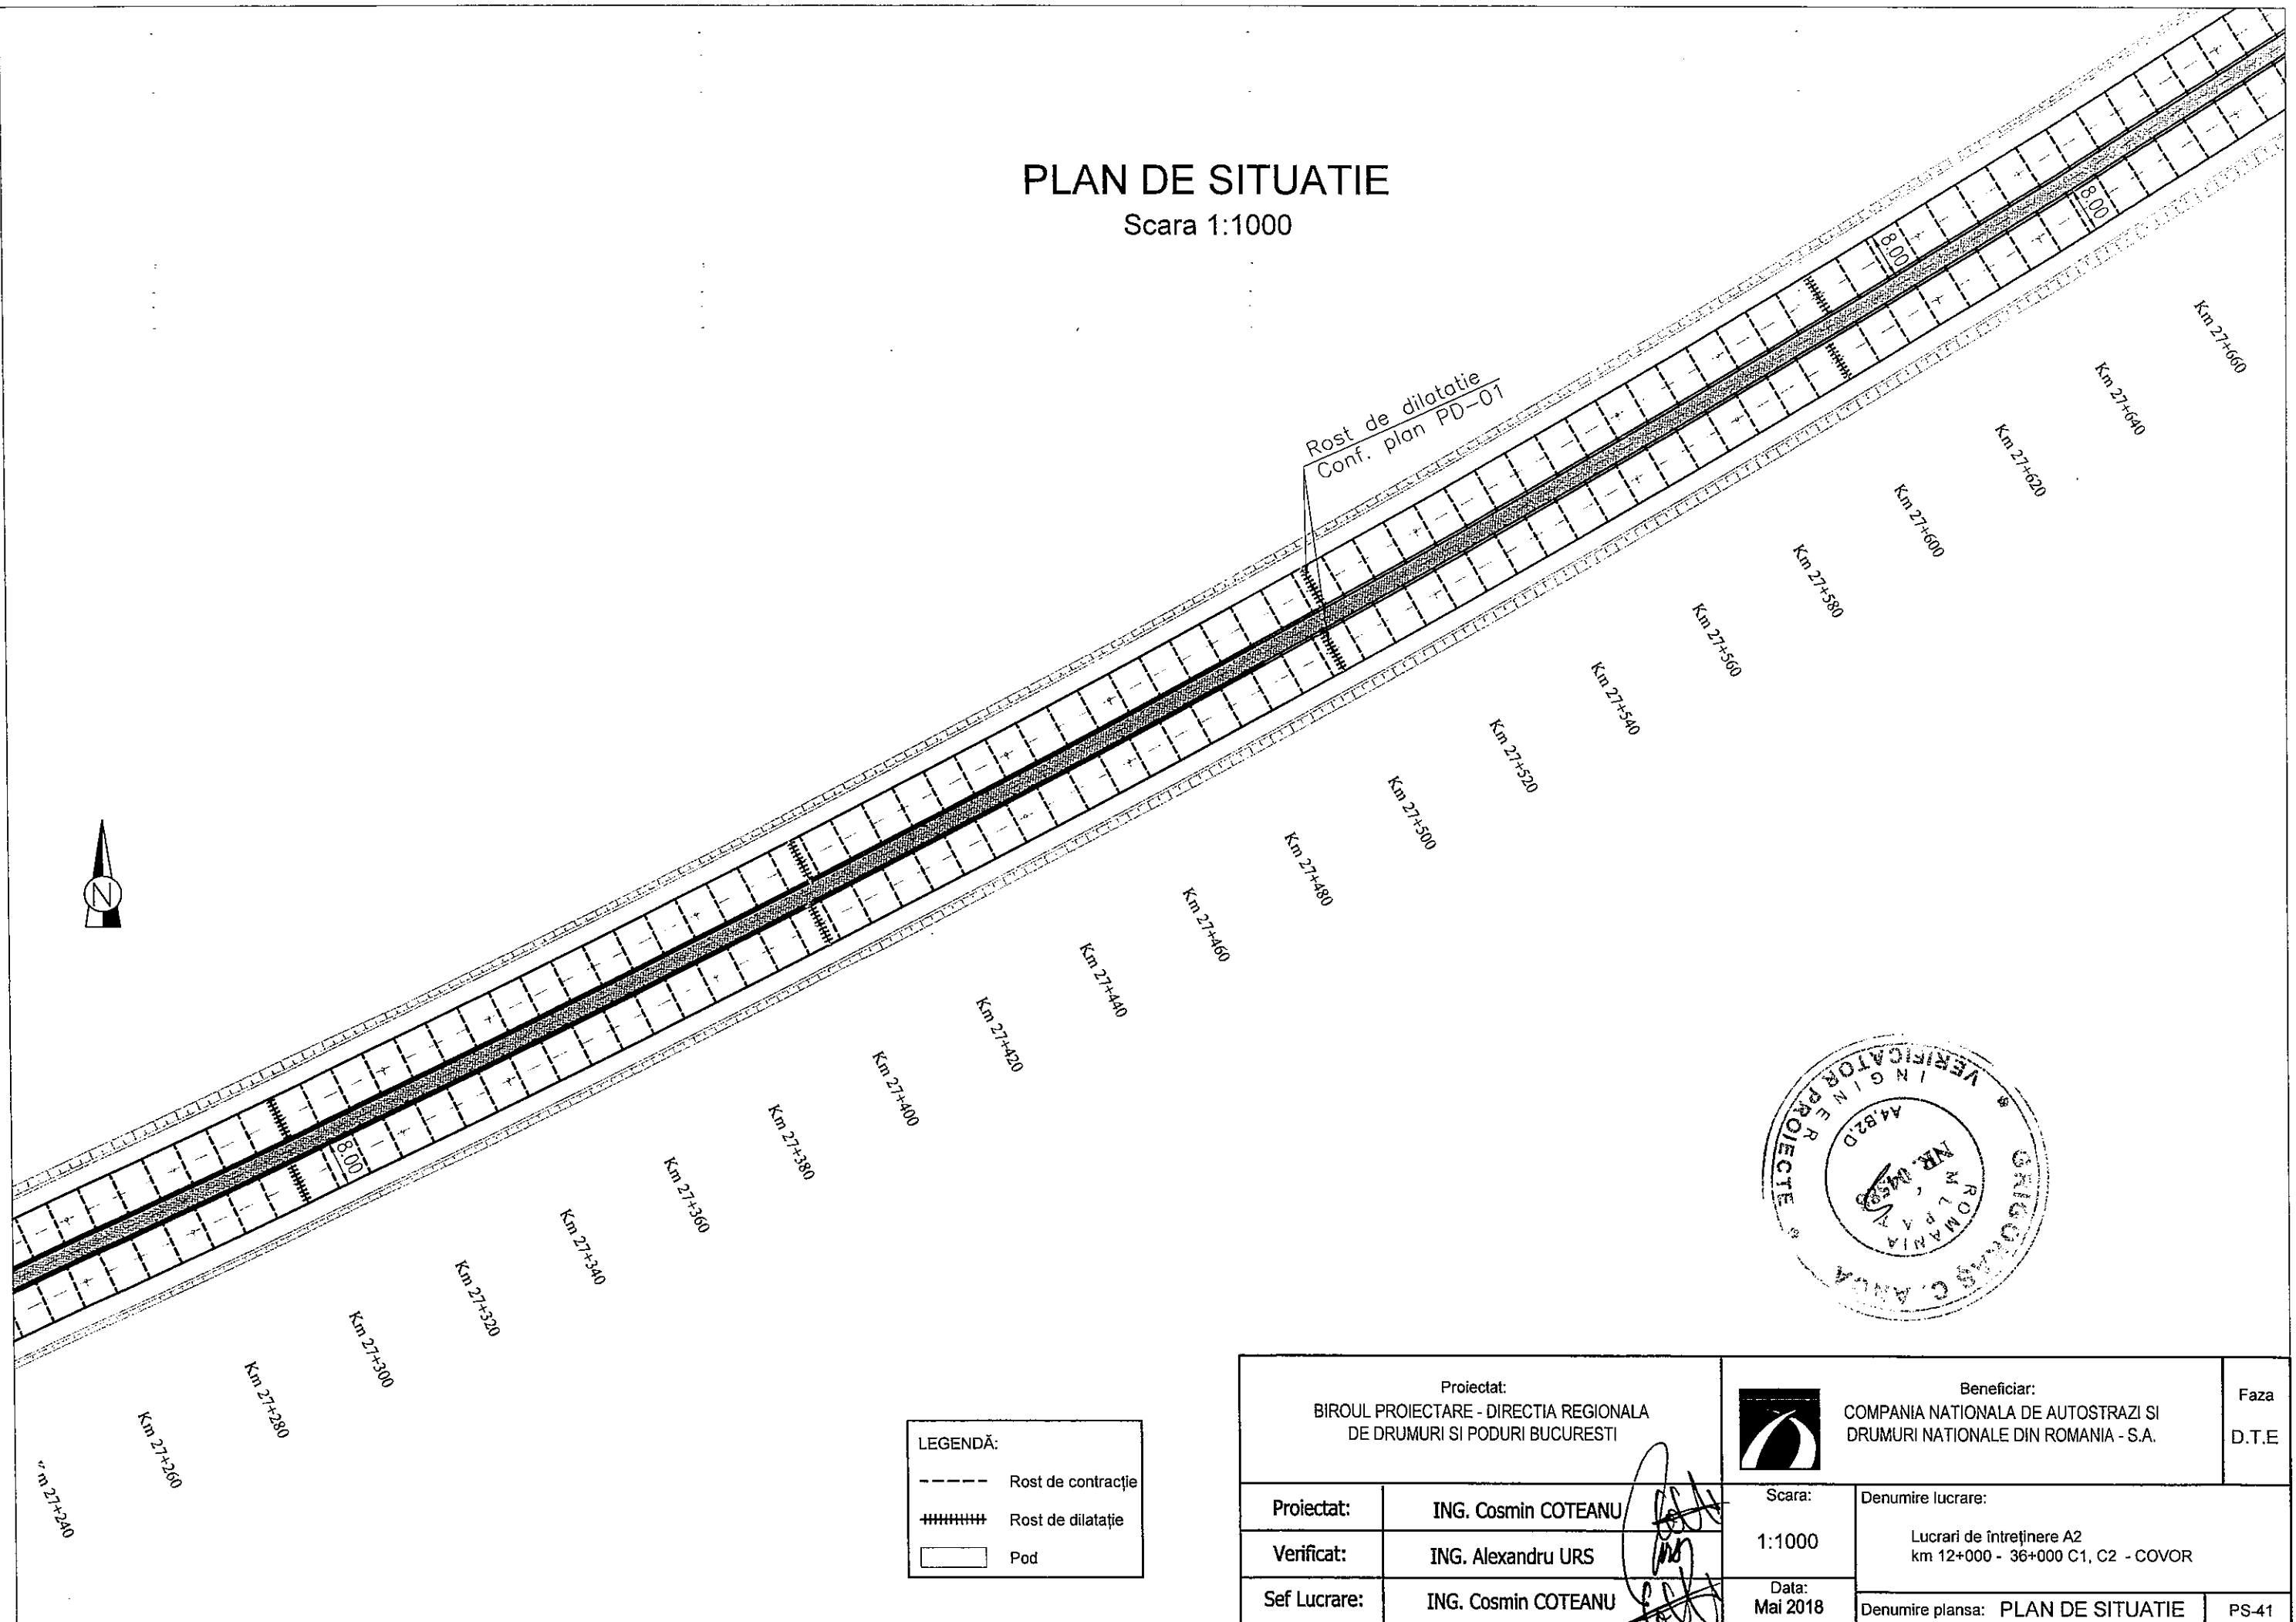

LEGENDĂ:	
----	Rost de contractie
+++++	Rost de dilatație
□	Pod

Proiectat: BIROUL PROIECTARE - DIRECTIA REGIONALA DE DRUMURI SI PODURI BUCURESTI		Beneficiar: COMPANIA NATIONALA DE AUTOSTRAZI SI DRUMURI NATIONALE DIN ROMANIA - S.A.		Faza D.T.E
Proiectat:	ING. Cosmin COTEANU	Scara:	Denumire lucrare:	
Verificat:	ING. Alexandru URS	1:1000	Lucrari de intretinere A2 km 12+000 - 36+000 C1, C2 - COVOR	
Sef Lucrare:	ING. Cosmin COTEANU	Data: Mai 2018	Denumire plansa: PLAN DE SITUATIE	PS-41


PLAN DE SITUATIE

Scara 1:1000



PROIECT D.L. CADRE PROIECTARE
1:1000 L=1
H=27.500
1:1000 L=1
H=27.500

Rost de dilatație
Conf. plan PD-01

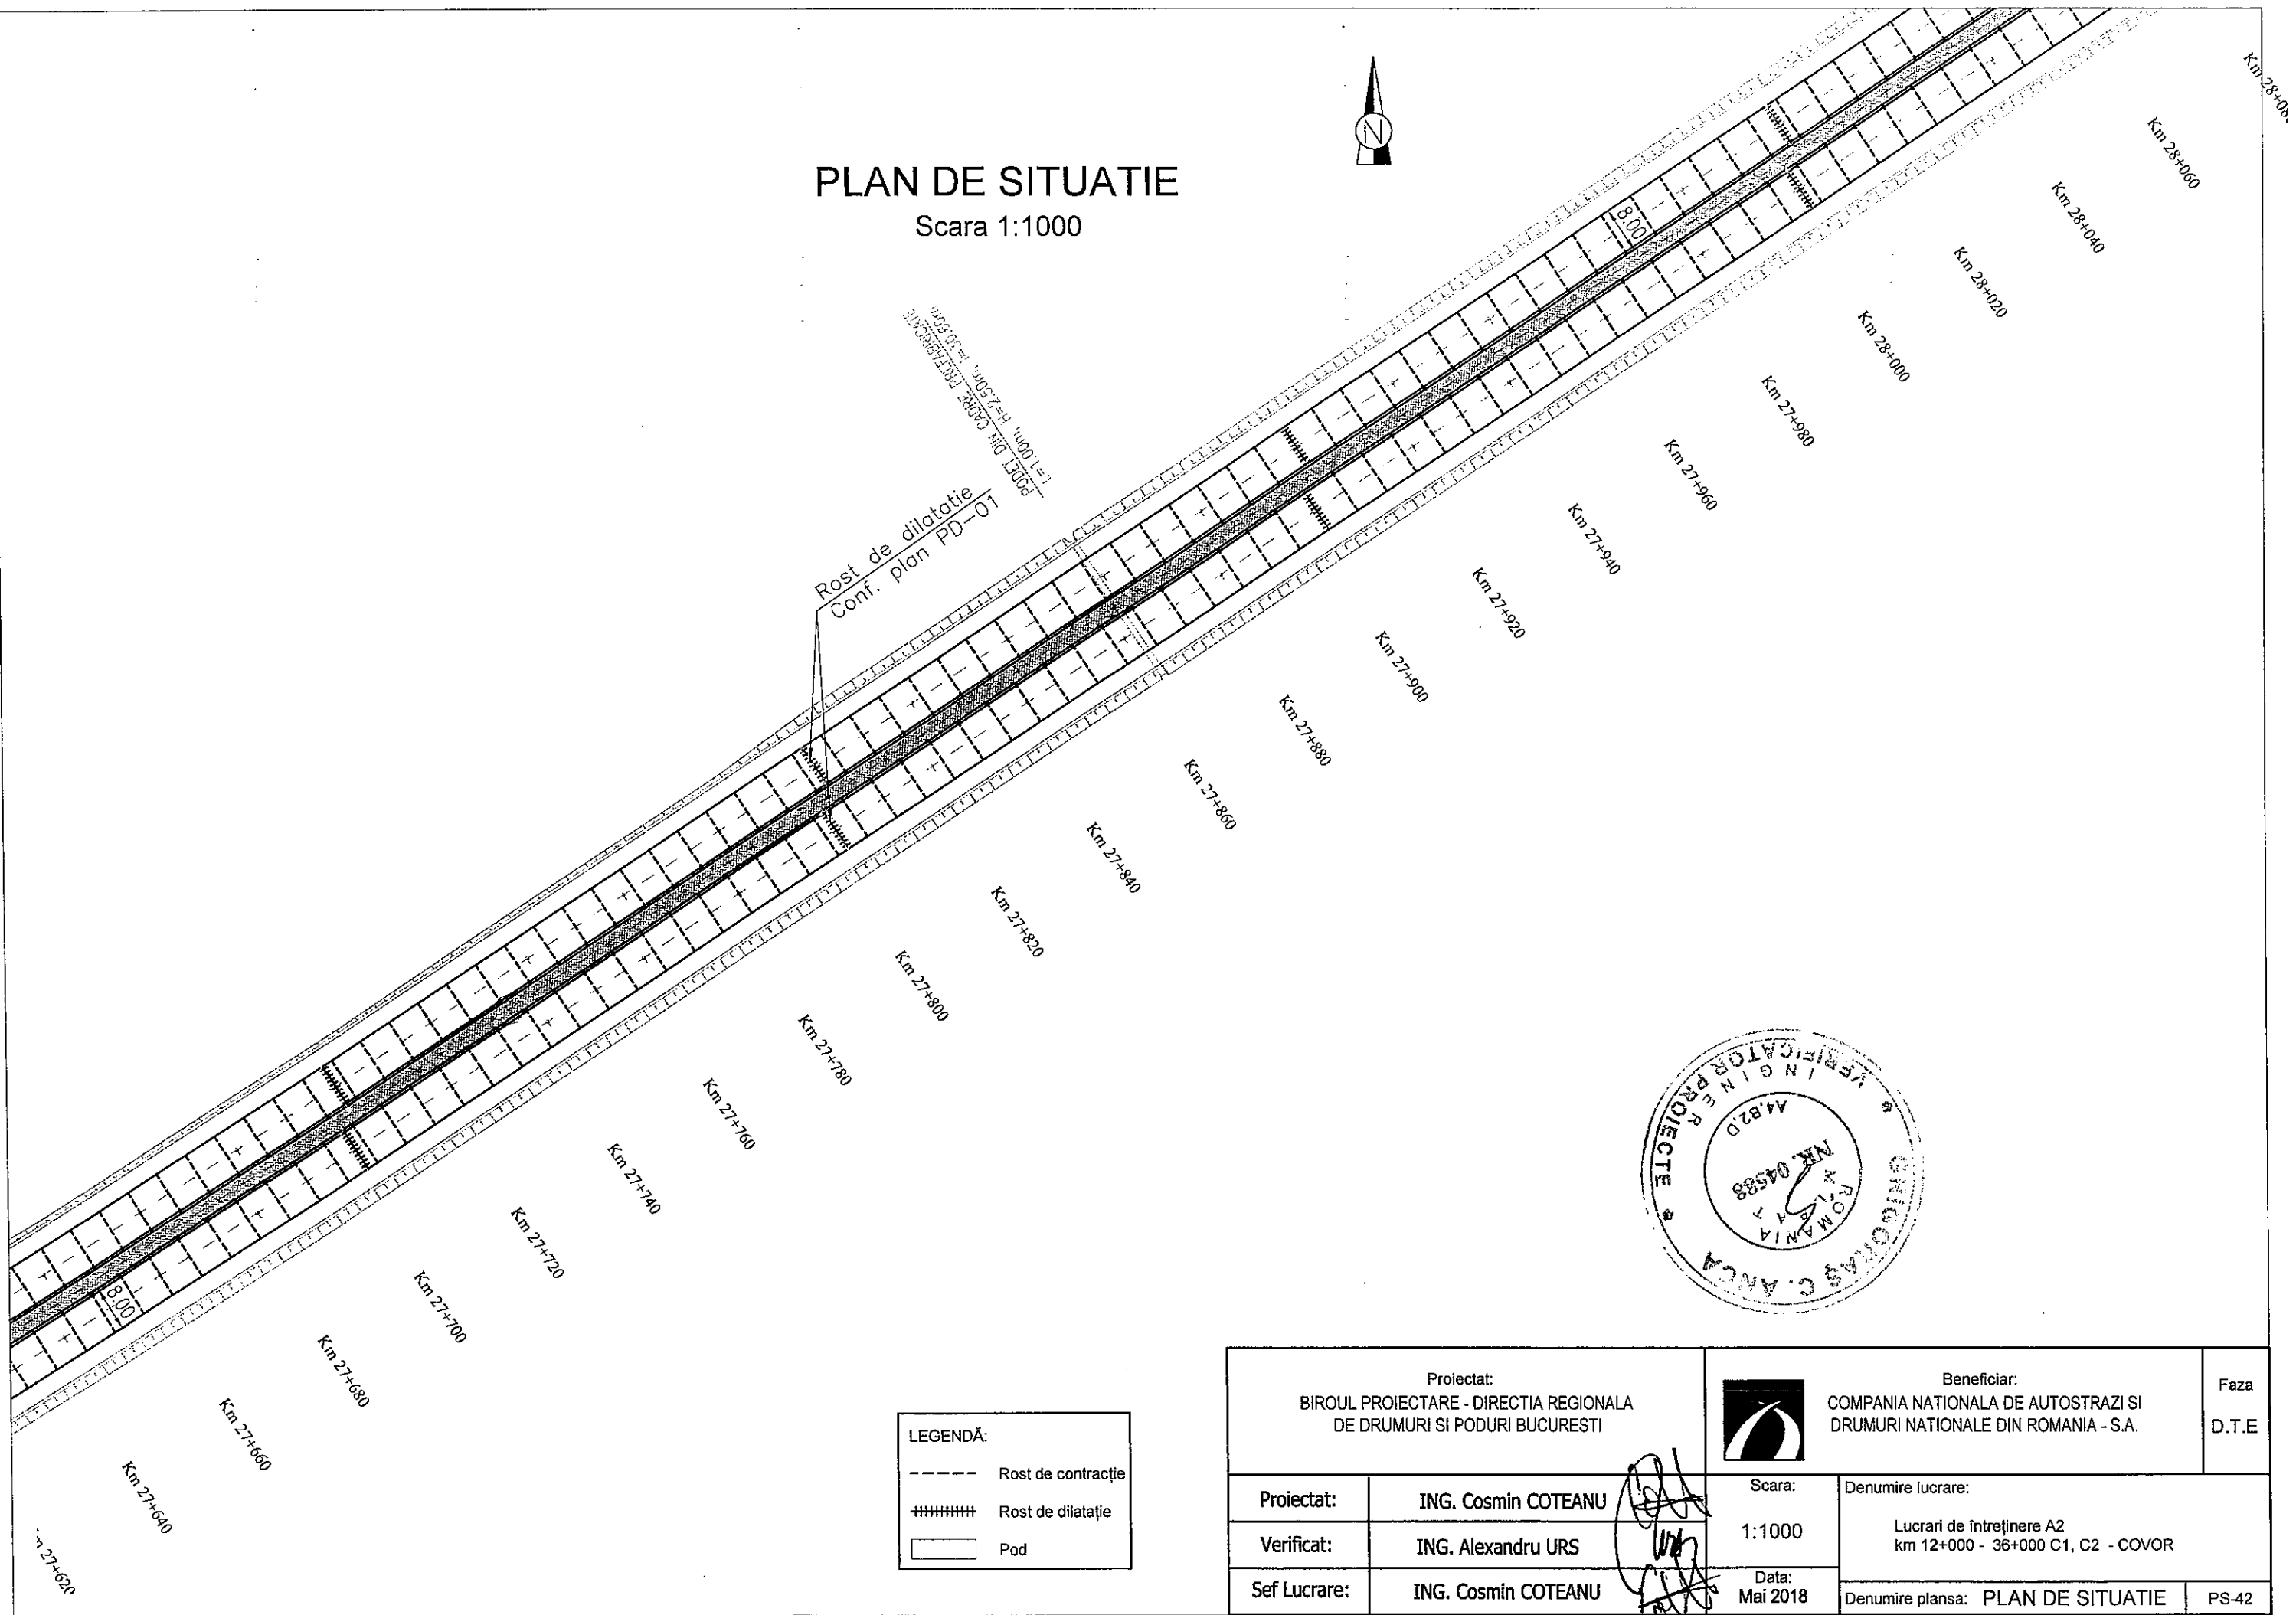


LEGENDĂ:	
----	Rost de contracție
+++++	Rost de dilatație
□	Pod

Proiectat: BIROUL PROIECTARE - DIRECTIA REGIONALA DE DRUMURI SI PODURI BUCURESTI		Beneficiar: COMPANIA NATIONALA DE AUTOSTRAZI SI DRUMURI NATIONALE DIN ROMANIA - S.A.		Faza D.T.E
Proiectat:	ING. Cosmin COTEAU	Scara:	Denumire lucrare:	
Verificat:	ING. Alexandru URS	1:1000	Lucrari de intretinere A2 km 12+000 - 36+000 C1, C2 - COVOR	
Sef Lucrare:	ING. Cosmin COTEAU	Data: Mai 2018	Denumire plansa: PLAN DE SITUATIE	PS-42

PLAN DE SITUATIE

Scara 1:1000

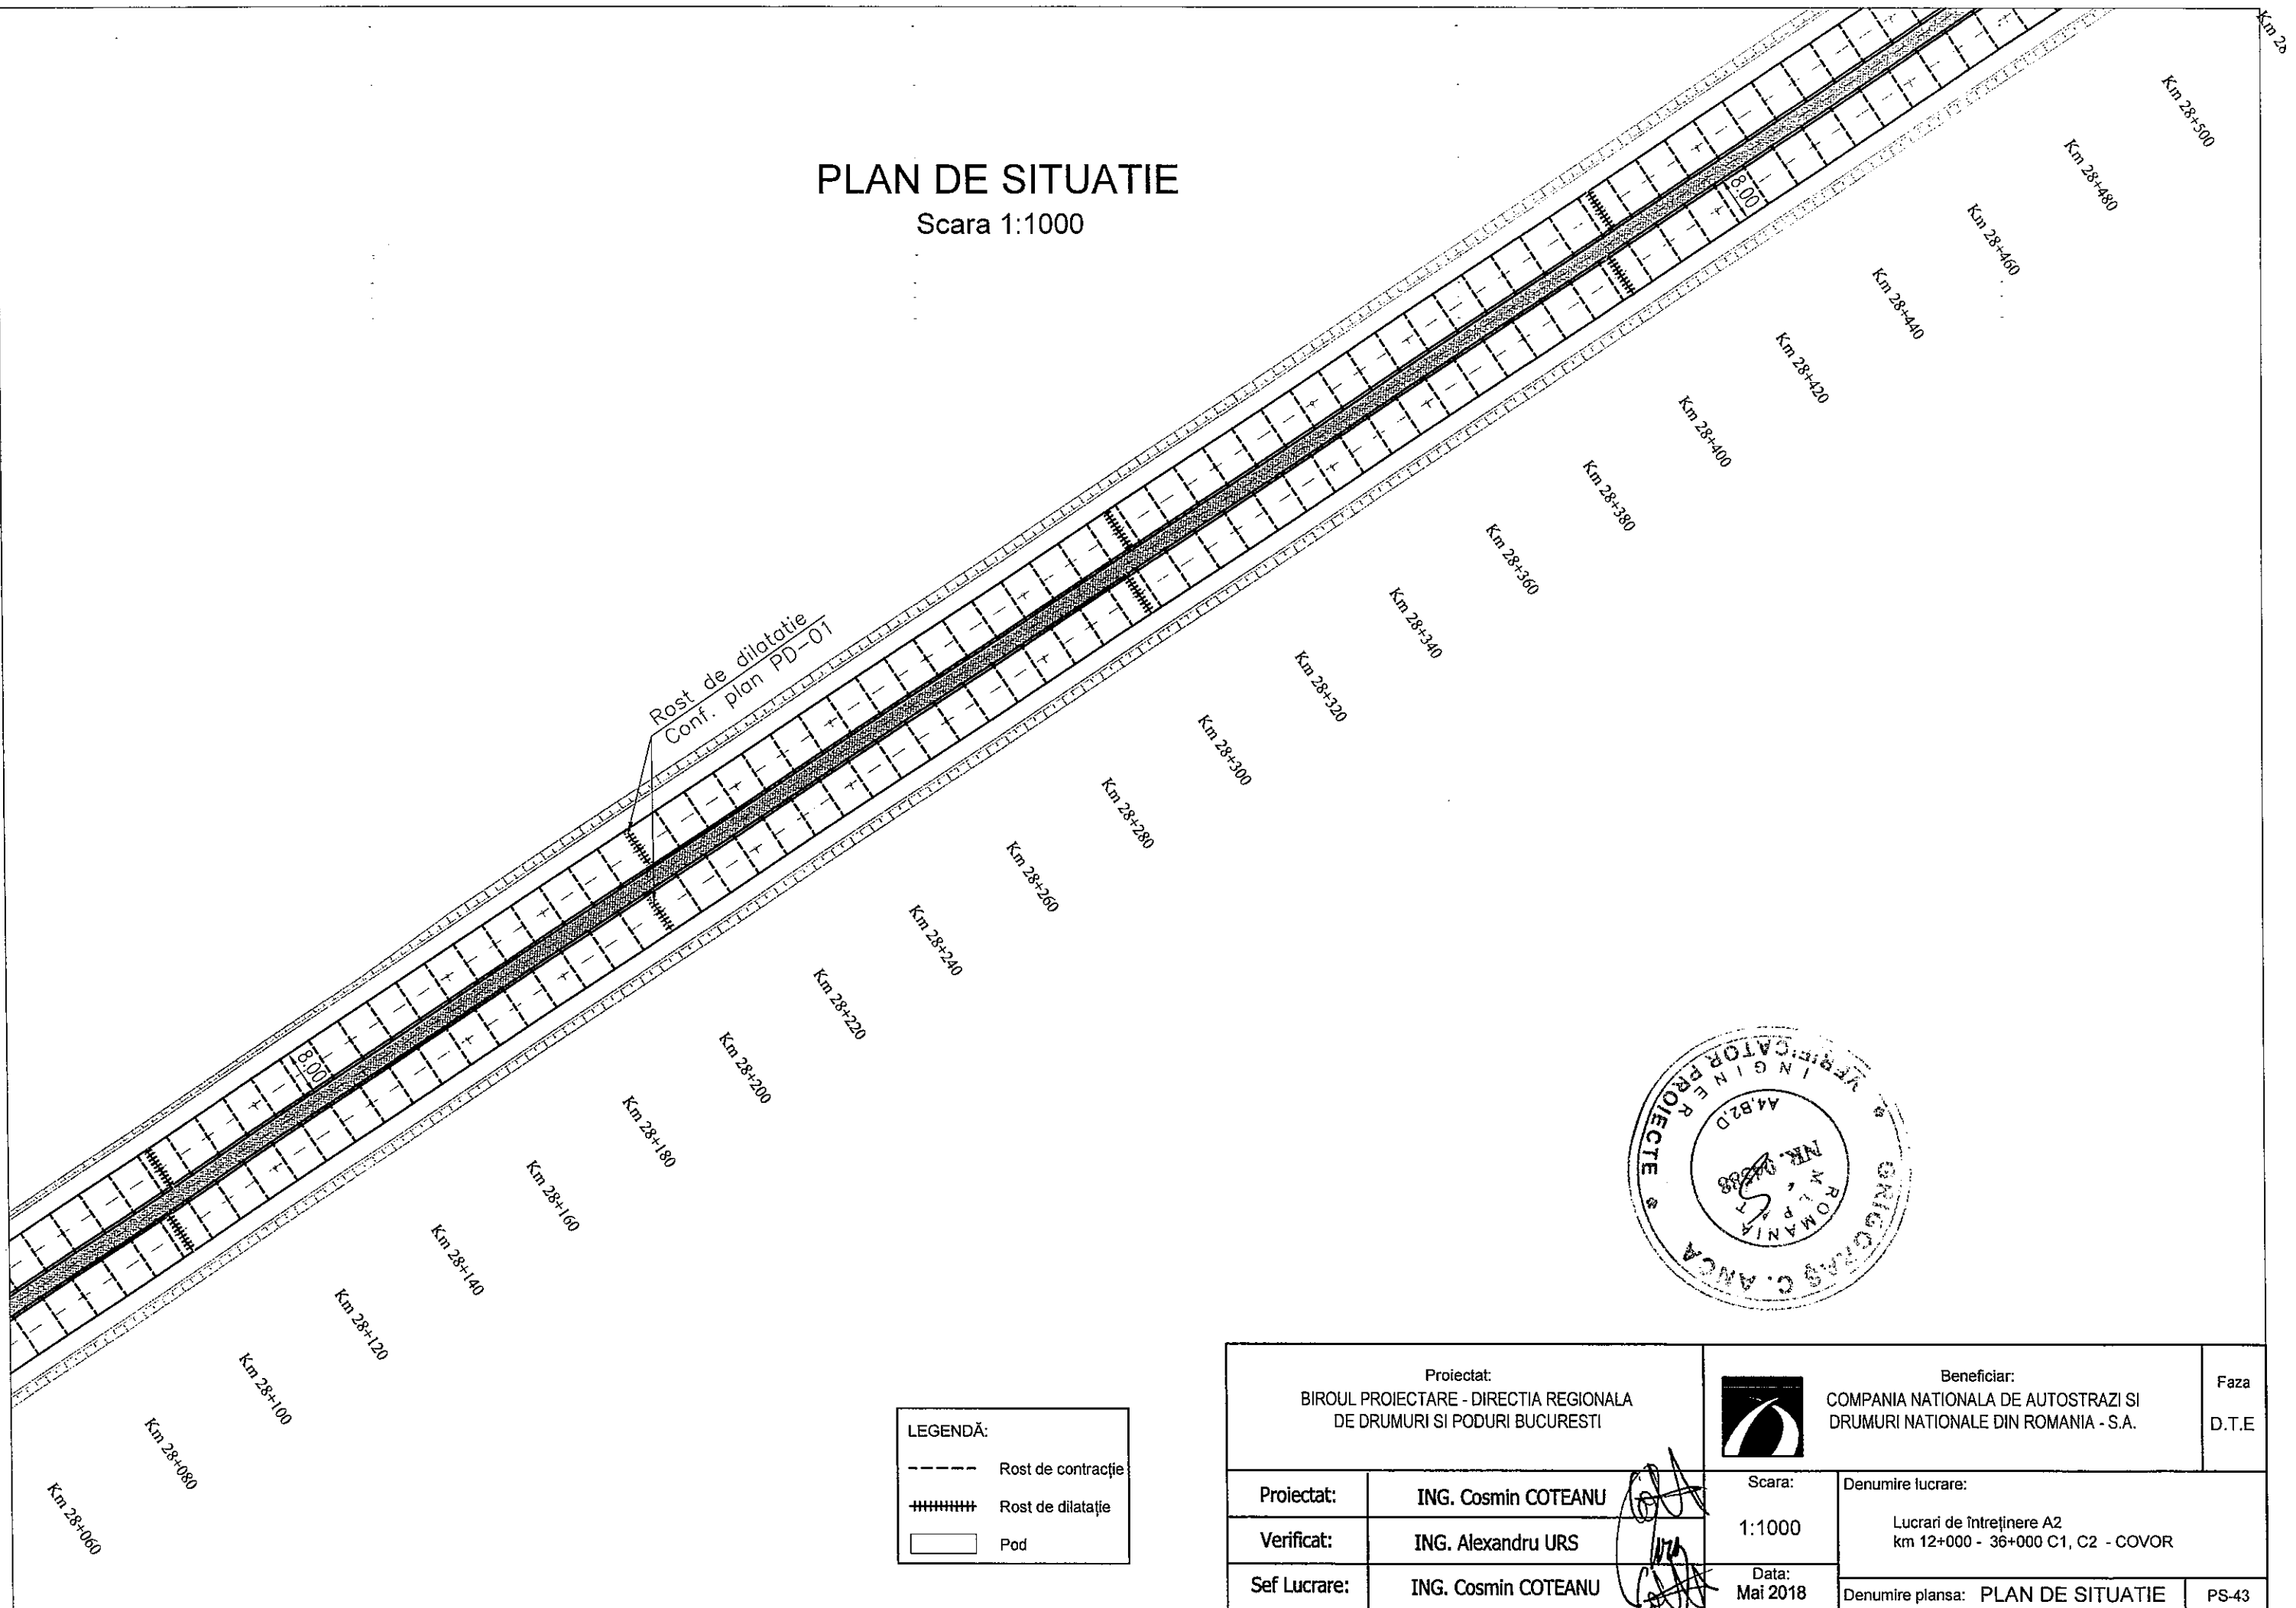


LEGENDĂ:	
----	Rost de contracție
	Rost de dilatație
□	Pod

Proiectat: BIROUL PROIECTARE - DIRECTIA REGIONALA DE DRUMURI SI PODURI BUCURESTI		Beneficiar: COMPANIA NATIONALA DE AUTOSTRAZI SI DRUMURI NATIONALE DIN ROMANIA - S.A.		Faza D.T.E
Proiectat:	ING. Cosmin COTEANU	Scara:	Denumire lucrare:	
Verificat:	ING. Alexandru URS	1:1000	Lucrari de Intretinere A2 km 12+000 - 36+000 C1, C2 - COVOR	
Sef Lucrare:	ING. Cosmin COTEANU	Data: Mai 2018	Denumire plansa: PLAN DE SITUATIE	PS-43


PLAN DE SITUATIE

Scara 1:1000

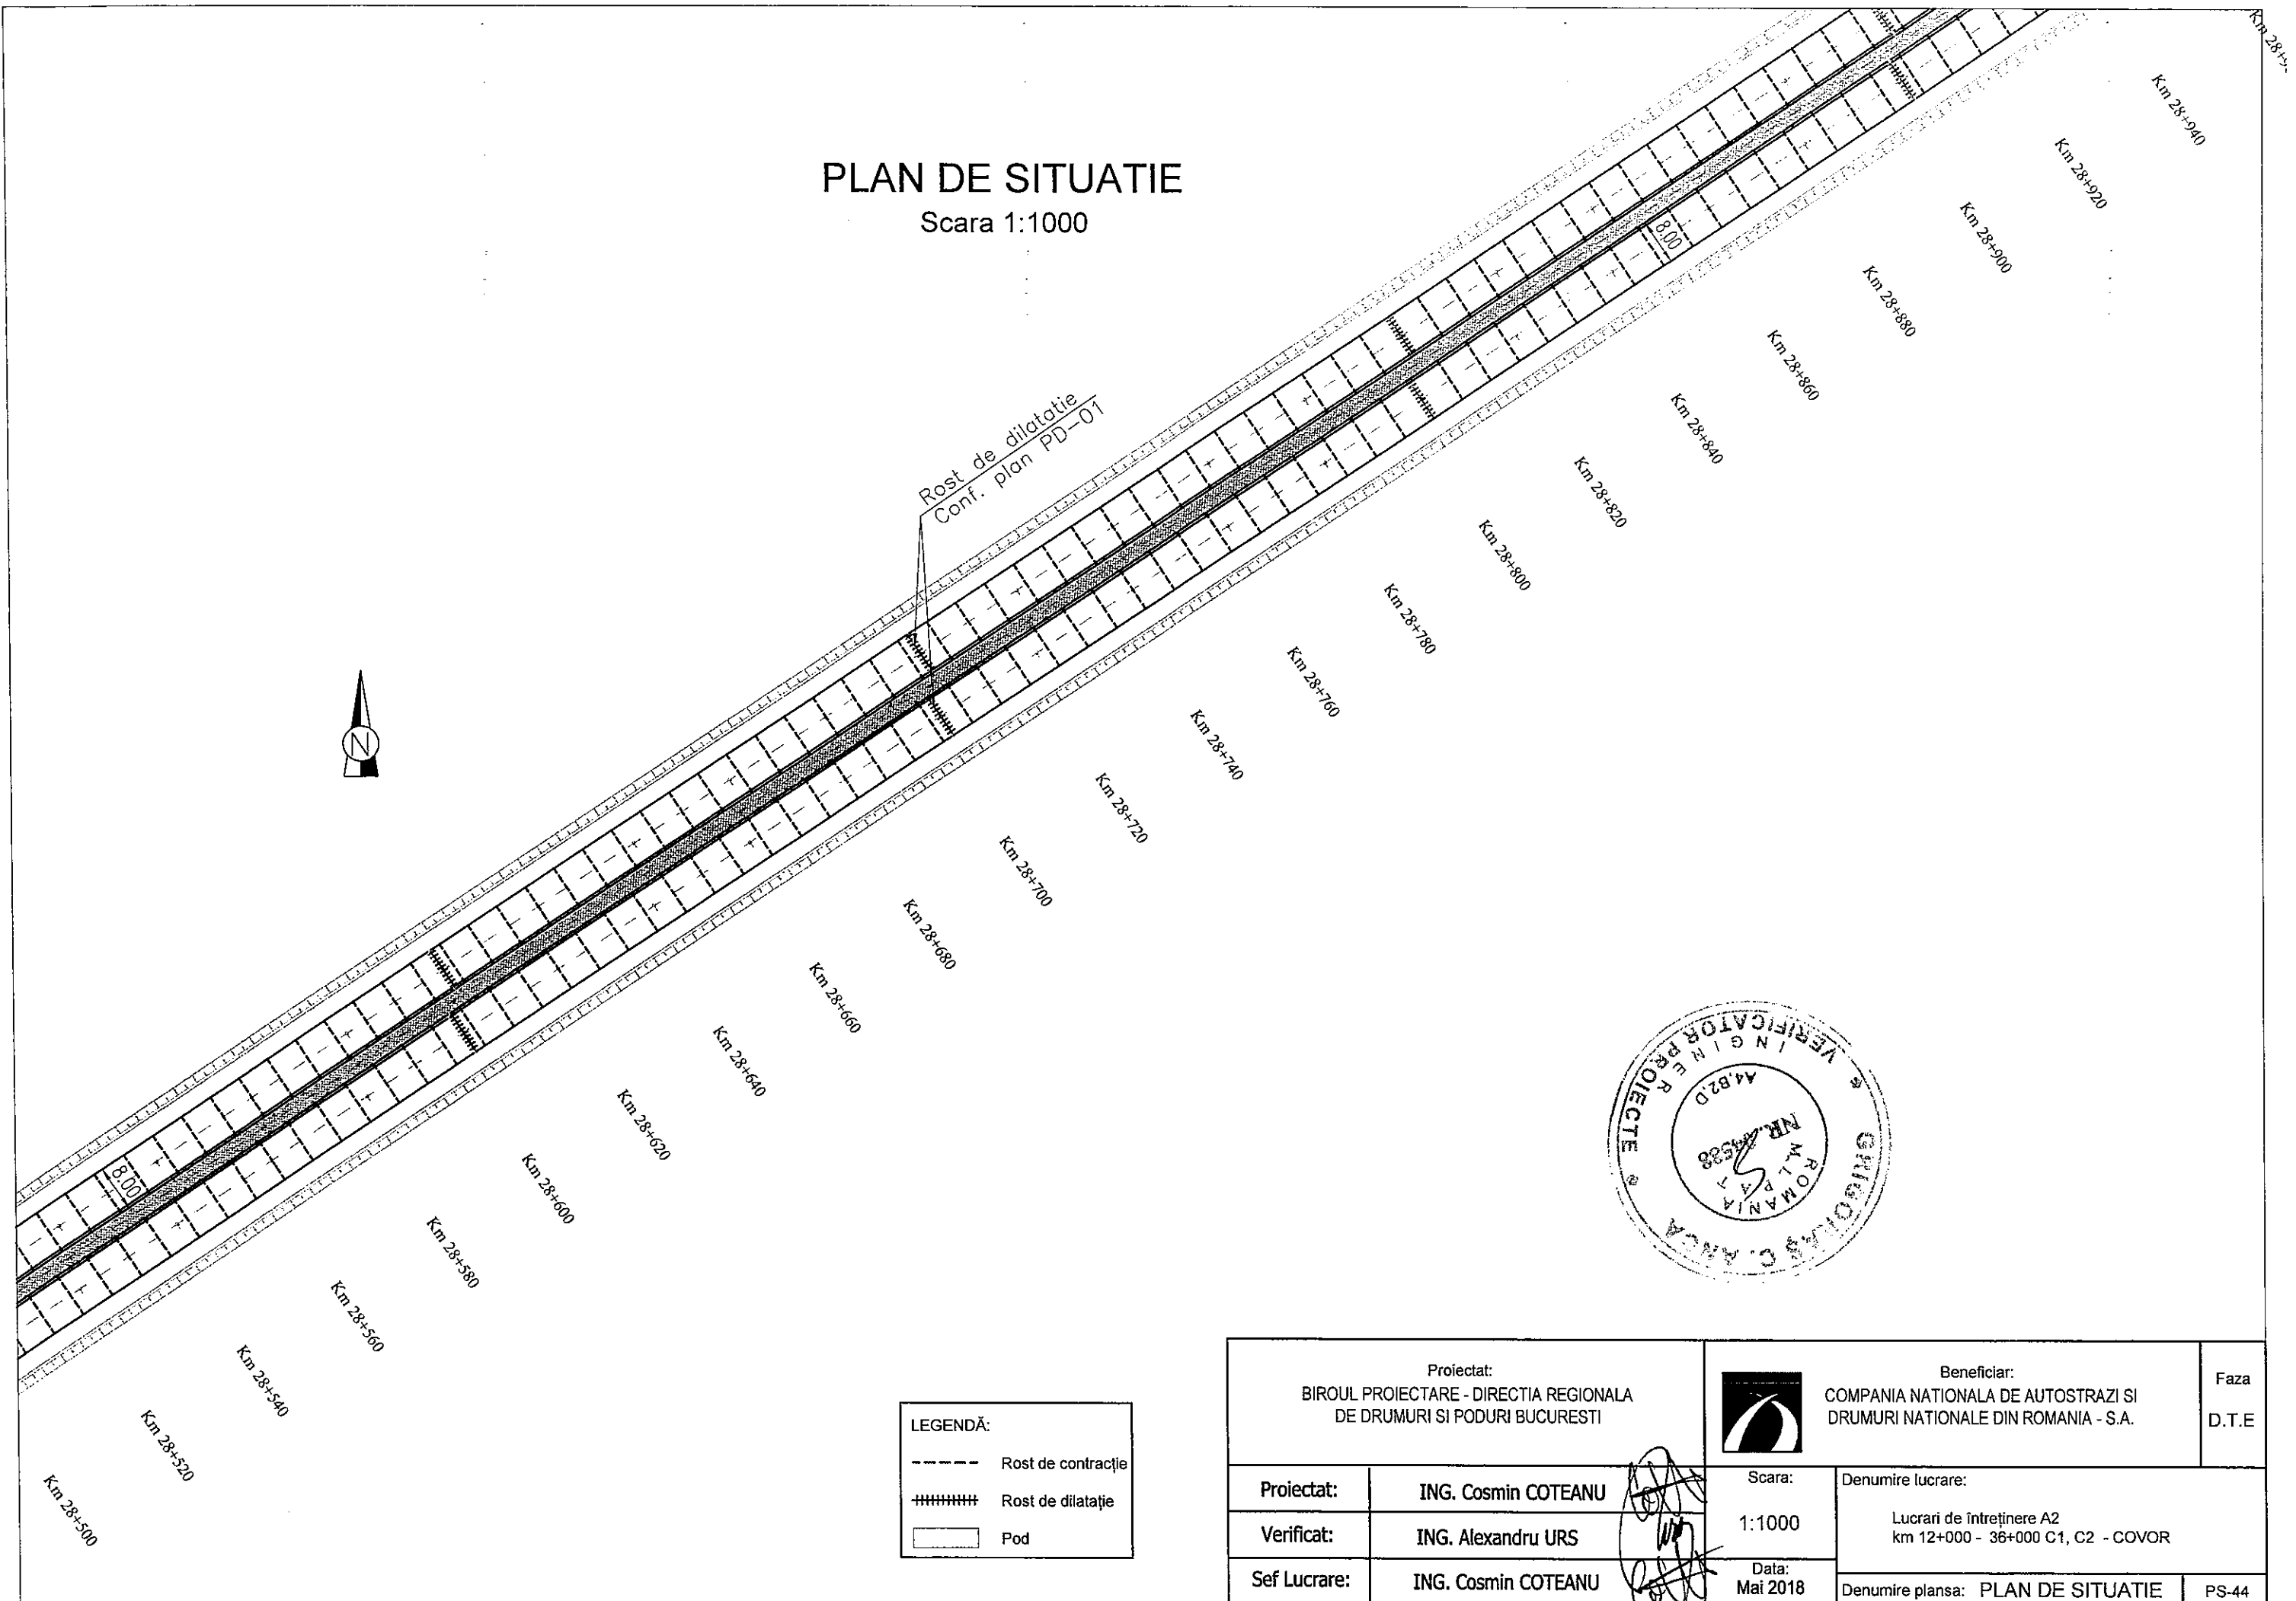

PLAN DE SITUATIE

Scara 1:1000

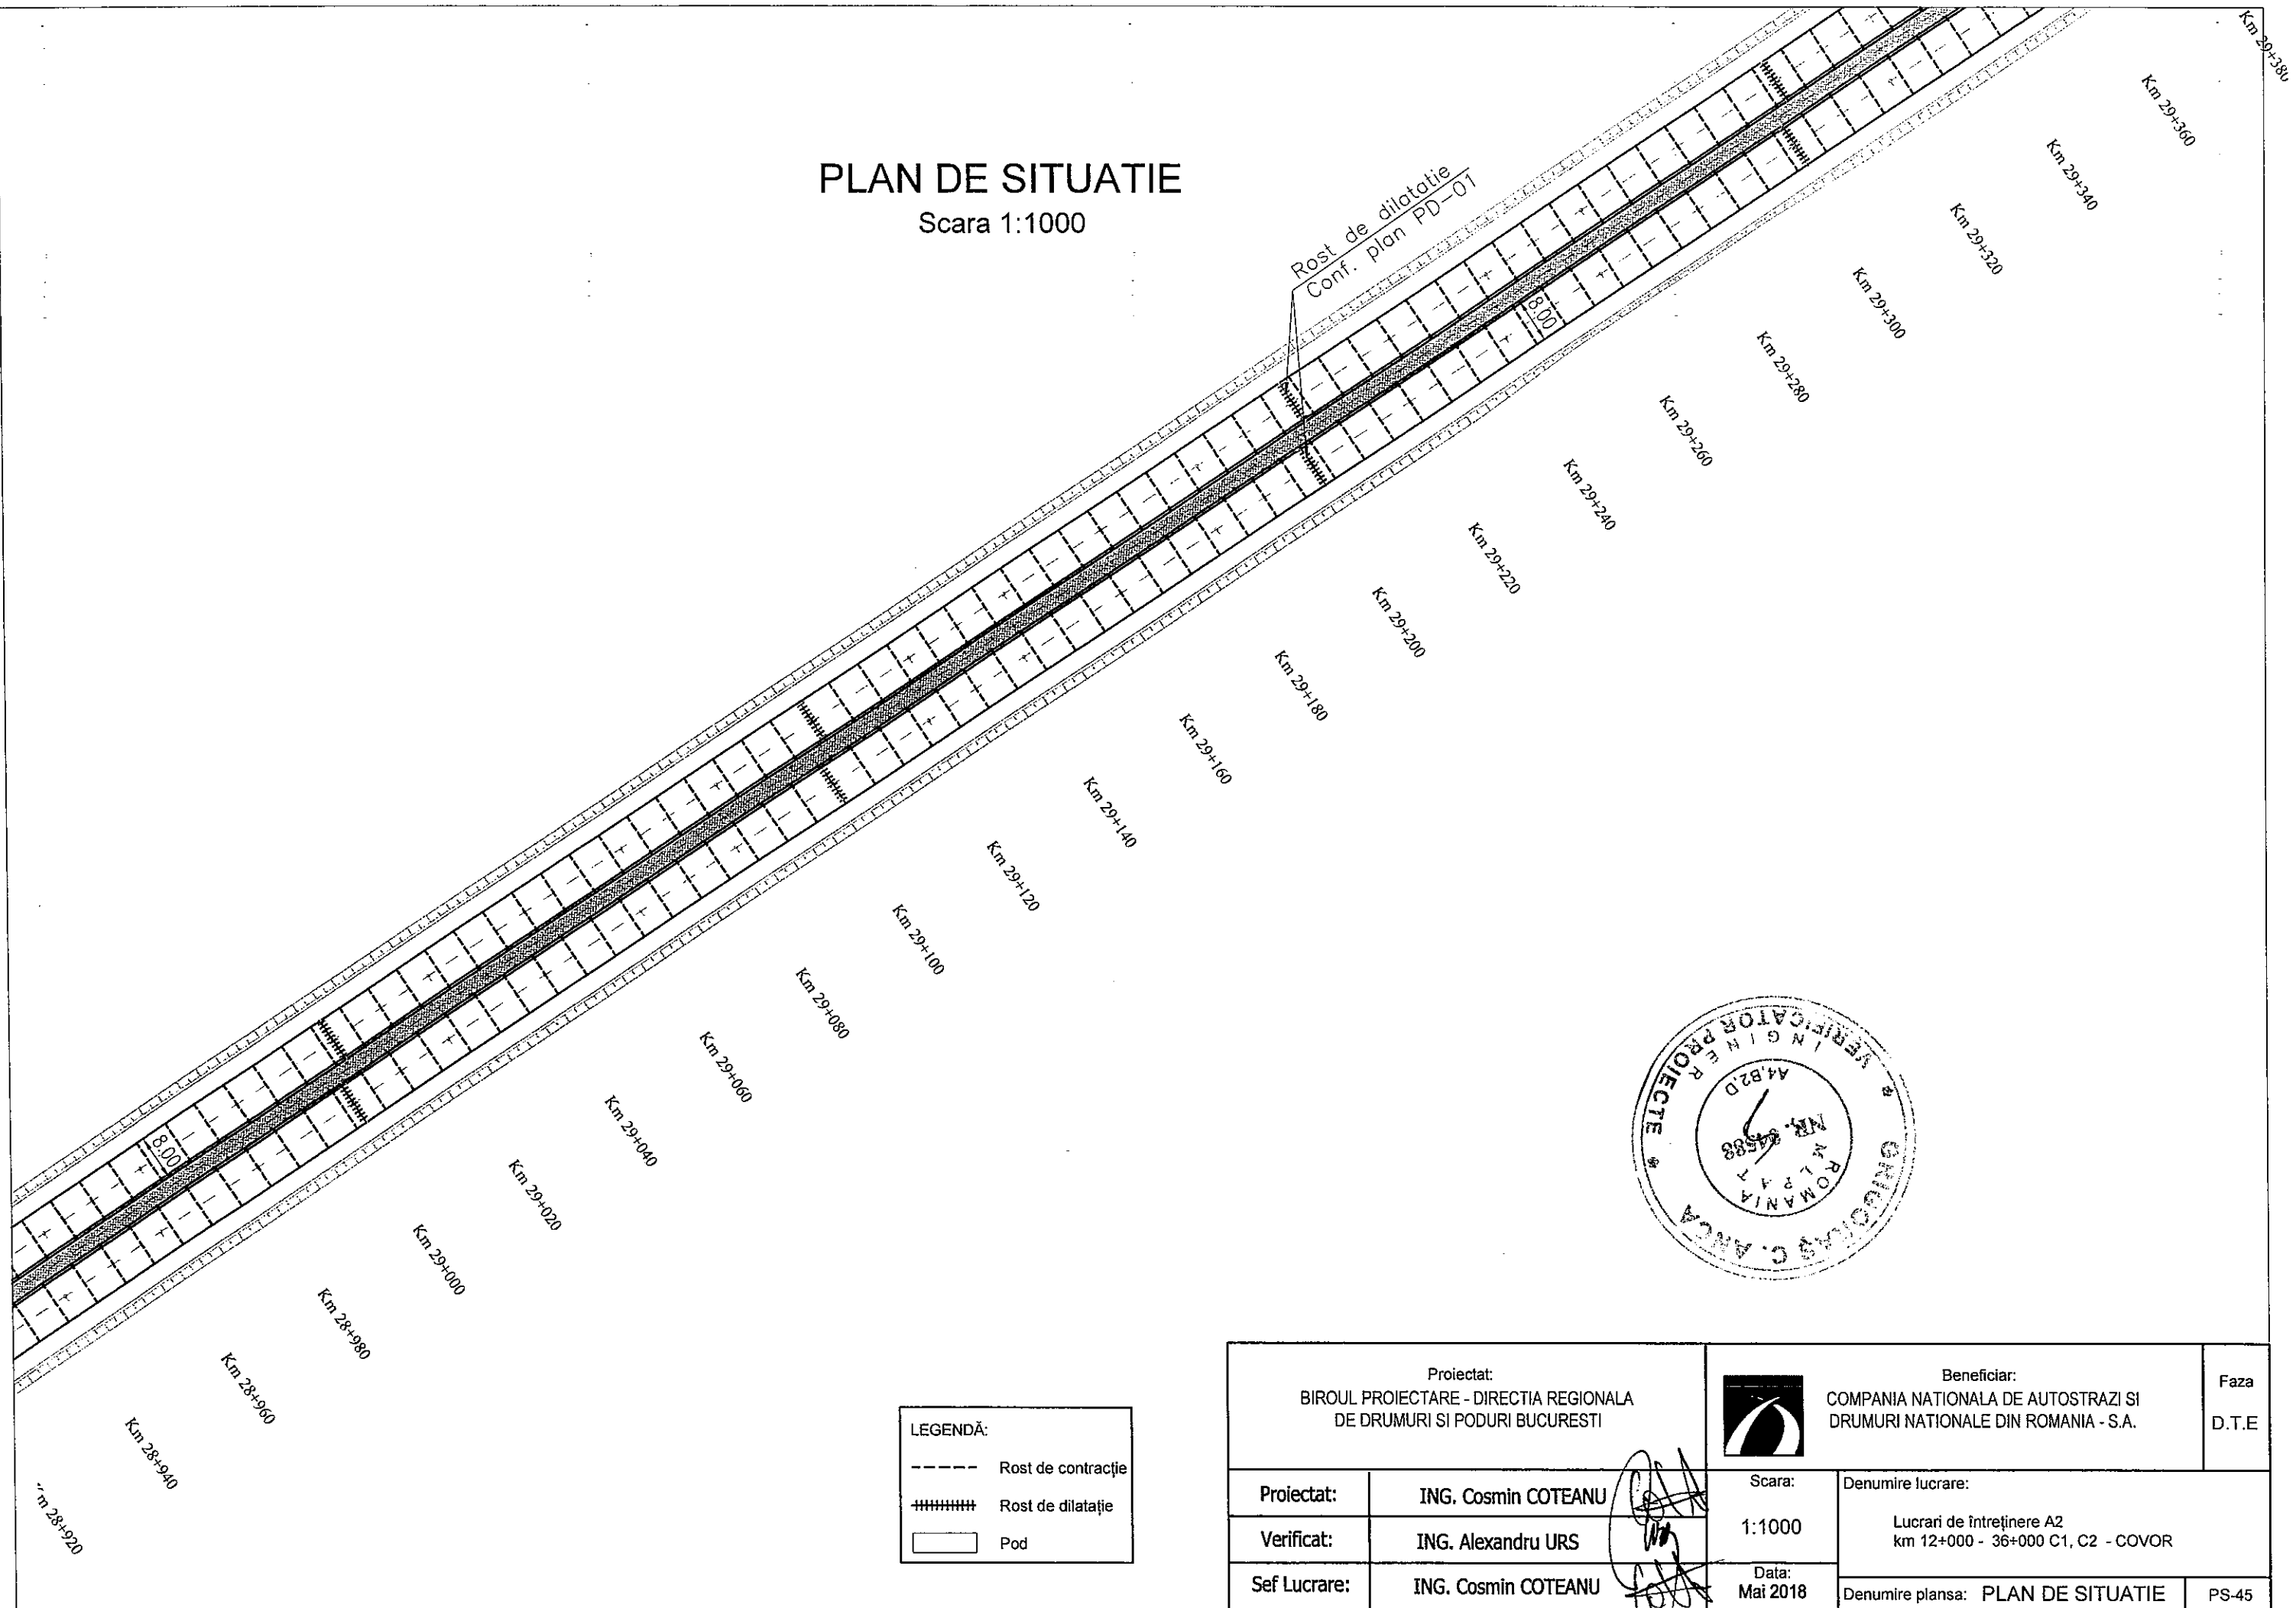

LEGENDĂ:	
----	Rost de contracție
#####	Rost de dilatație
□	Pod

Proiectat: BIROUL PROIECTARE - DIRECTIA REGIONALA DE DRUMURI SI PODURI BUCURESTI		Beneficiar: COMPANIA NATIONALA DE AUTOSTRAZI SI DRUMURI NATIONALE DIN ROMANIA - S.A.		Faza D.T.E
Proiectat:	ING. Cosmin COTEANU	Scara:	Denumire lucrare:	
Verificat:	ING. Alexandru URS	1:1000	Lucrari de intretinere A2 km 12+000 - 36+000 C1, C2 - COVOR	
Sef Lucrare:	ING. Cosmin COTEANU	Data: Mai 2018	Denumire plansa: PLAN DE SITUATIE	PS-45


PLAN DE SITUATIE

Scara 1:1000

Rost de dilatație
Conf. plan PD-01

LEGENDĂ:



- Rost de contracție
- +++++ Rost de dilatație
- Pod

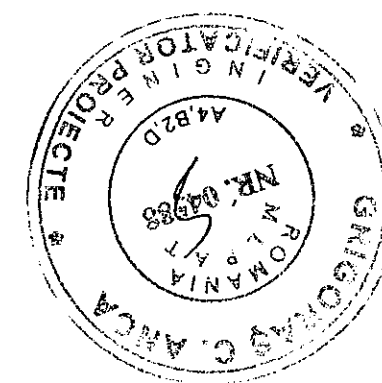

Proiectat: BIROUL PROIECTARE - DIRECTIA REGIONALA DE DRUMURI SI PODURI BUCURESTI		Beneficiar: COMPANIA NATIONALA DE AUTOSTRAZI SI DRUMURI NATIONALE DIN ROMANIA - S.A.		Faza D.T.E
Proiectat:	ING. Cosmin COTEANU	Scara:	Denumire lucrare:	
Verificat:	ING. Alexandru URS	1:1000	Lucrari de intretinere A2 km 12+000 - 36+000 C1, C2 - COVOR	
Sef Lucrare:	ING. Cosmin COTEANU	Data: Mai 2018	Denumire plansa: PLAN DE SITUATIE	PS-46

PLAN DE SITUATIE

Scara 1:1000

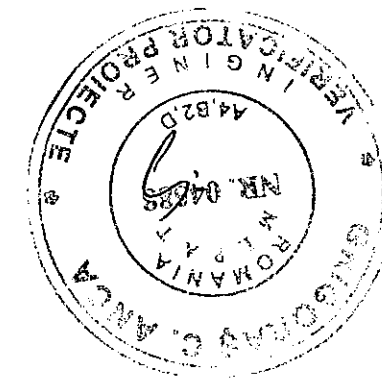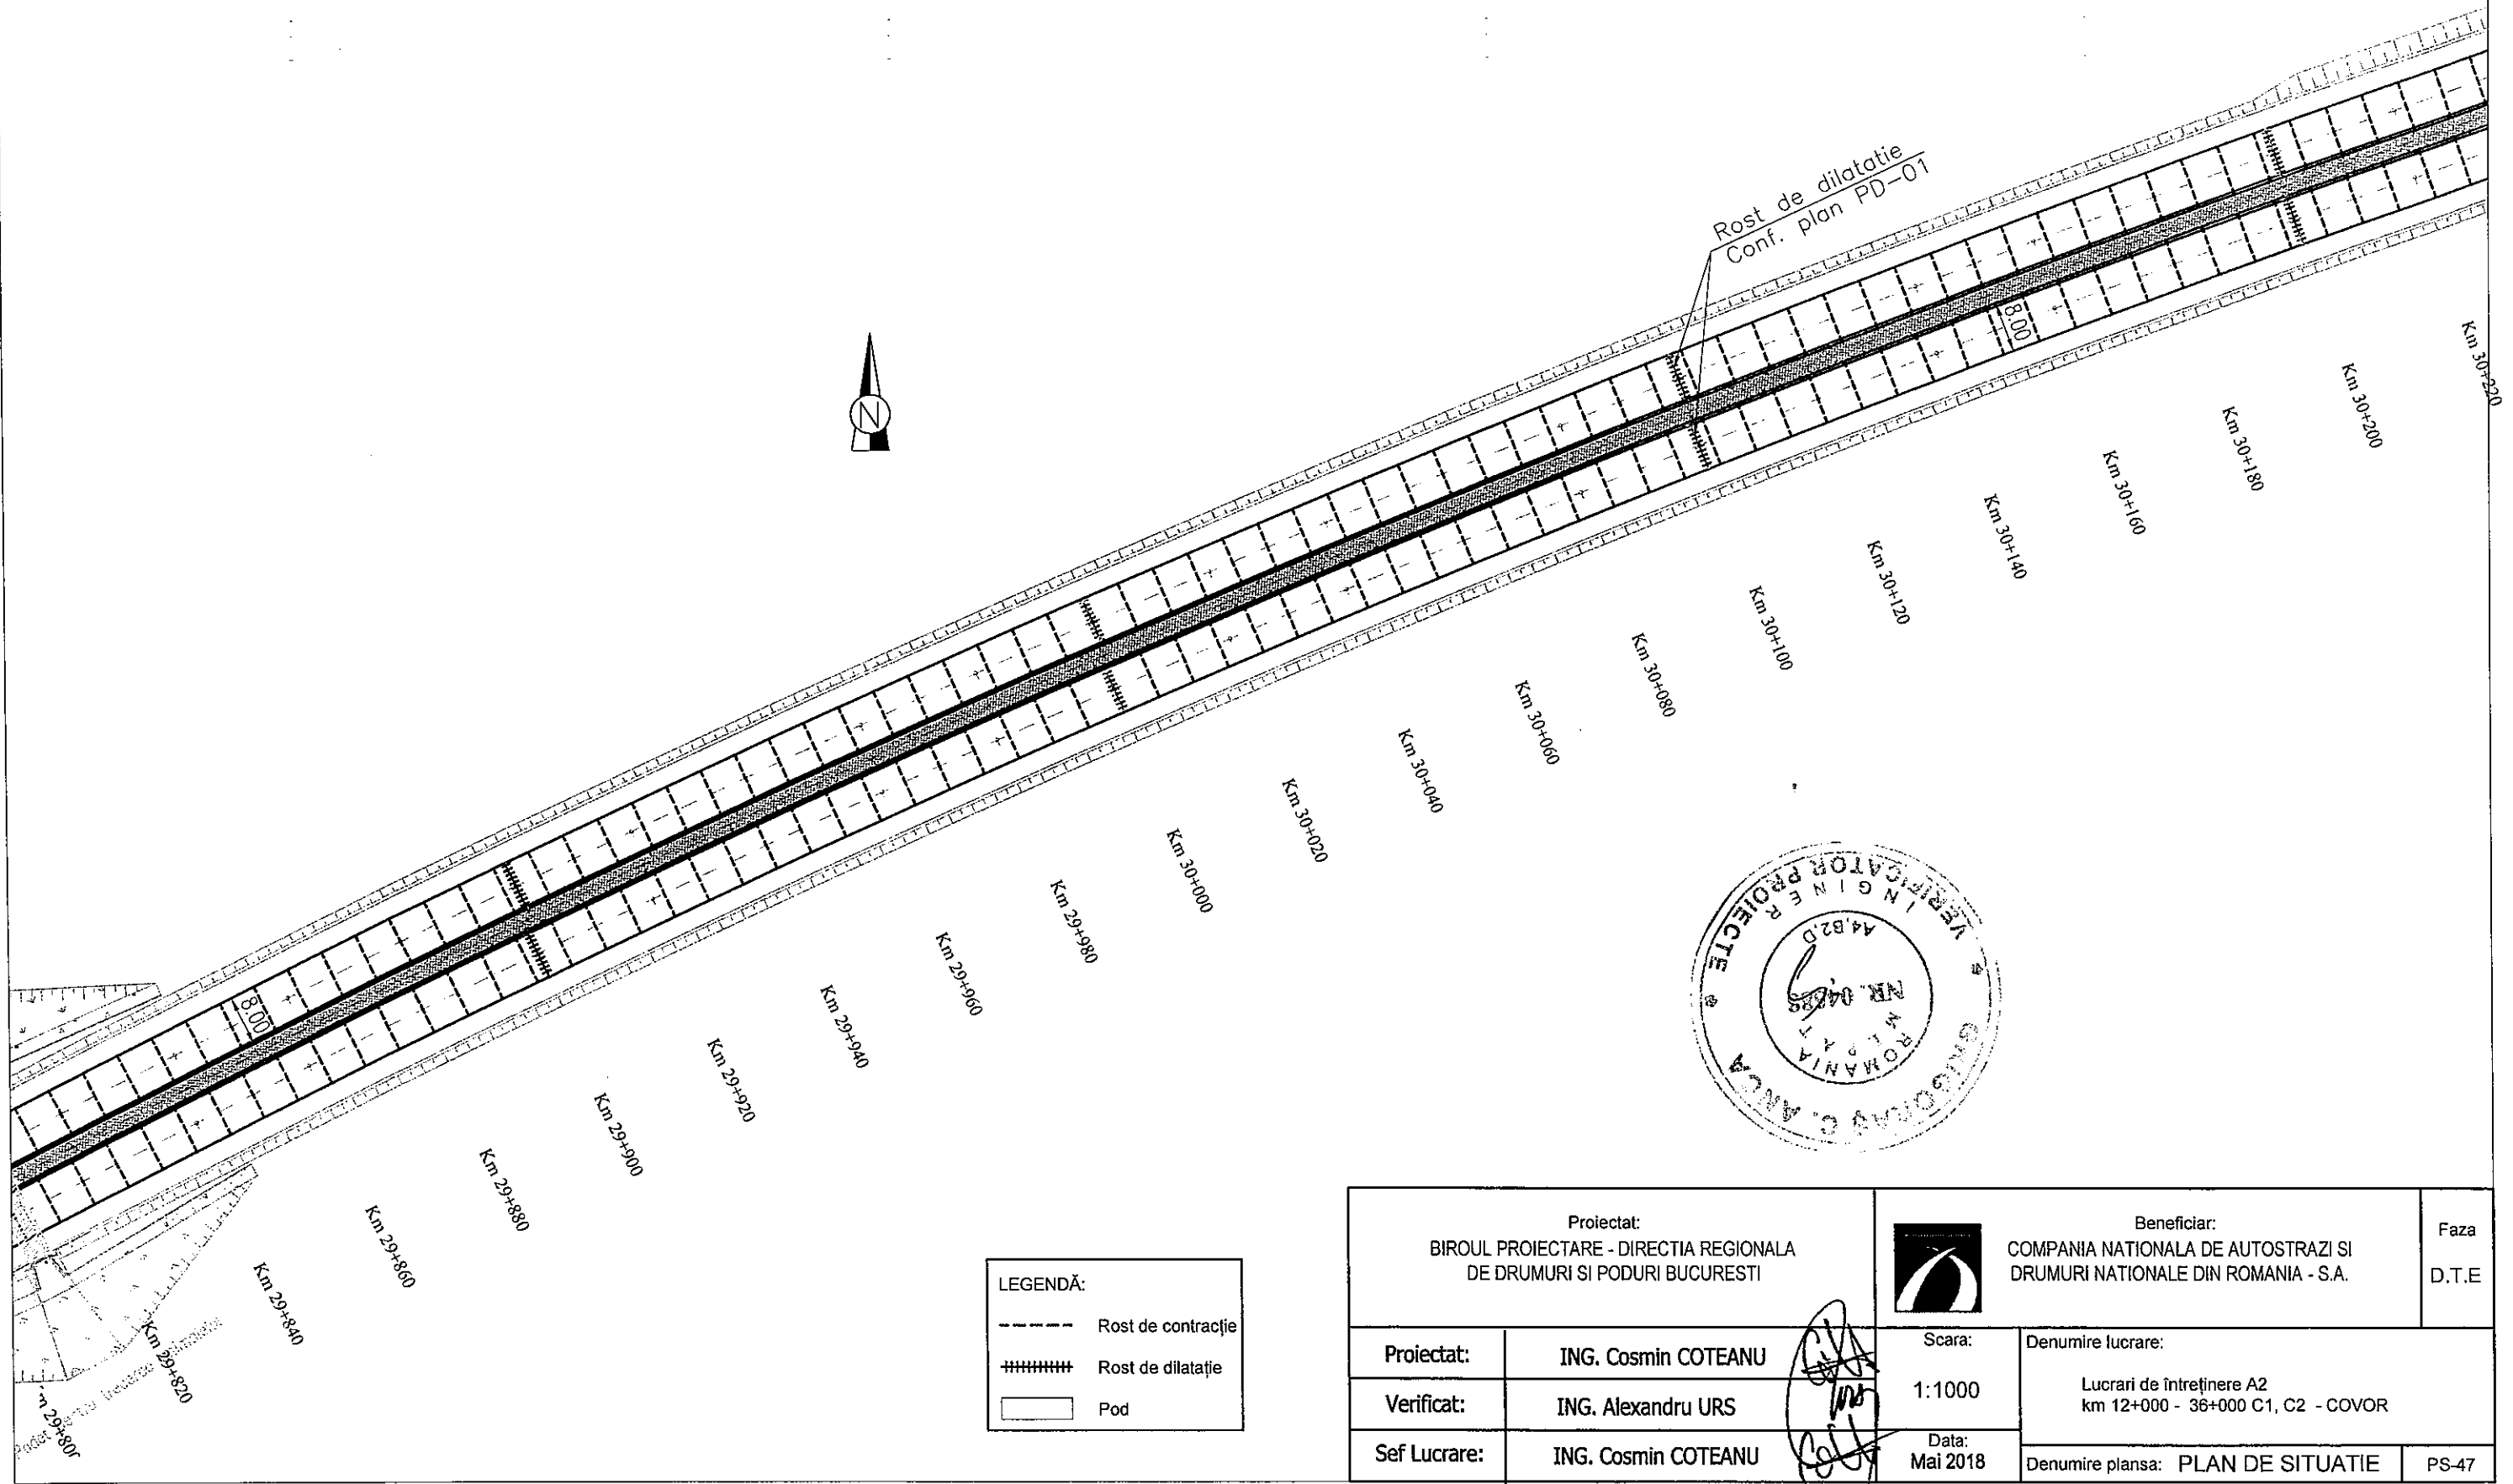


LEGENDĂ:	
-----	Rost de contracție
	Rost de dilatație
□	Pod

Proiectat: BIROUL PROIECTARE - DIRECTIA REGIONALA DE DRUMURI SI PODURI BUCURESTI		Beneficiar: COMPANIA NATIONALA DE AUTOSTRAZI SI DRUMURI NATIONALE DIN ROMANIA - S.A.		Faza D.T.E
Proiectat:	ING. Cosmin COTEANU	Scara:	Denumire lucrare:	
Verificat:	ING. Alexandru URS	1:1000	Lucrari de intretinere A2 km 12+000 - 36+000 C1, C2 - COVOR	
Sef Lucrare:	ING. Cosmin COTEANU	Data: Mai 2018	Denumire plansa: PLAN DE SITUATIE	PS-47

PLAN DE SITUATIE

Scara 1:1000


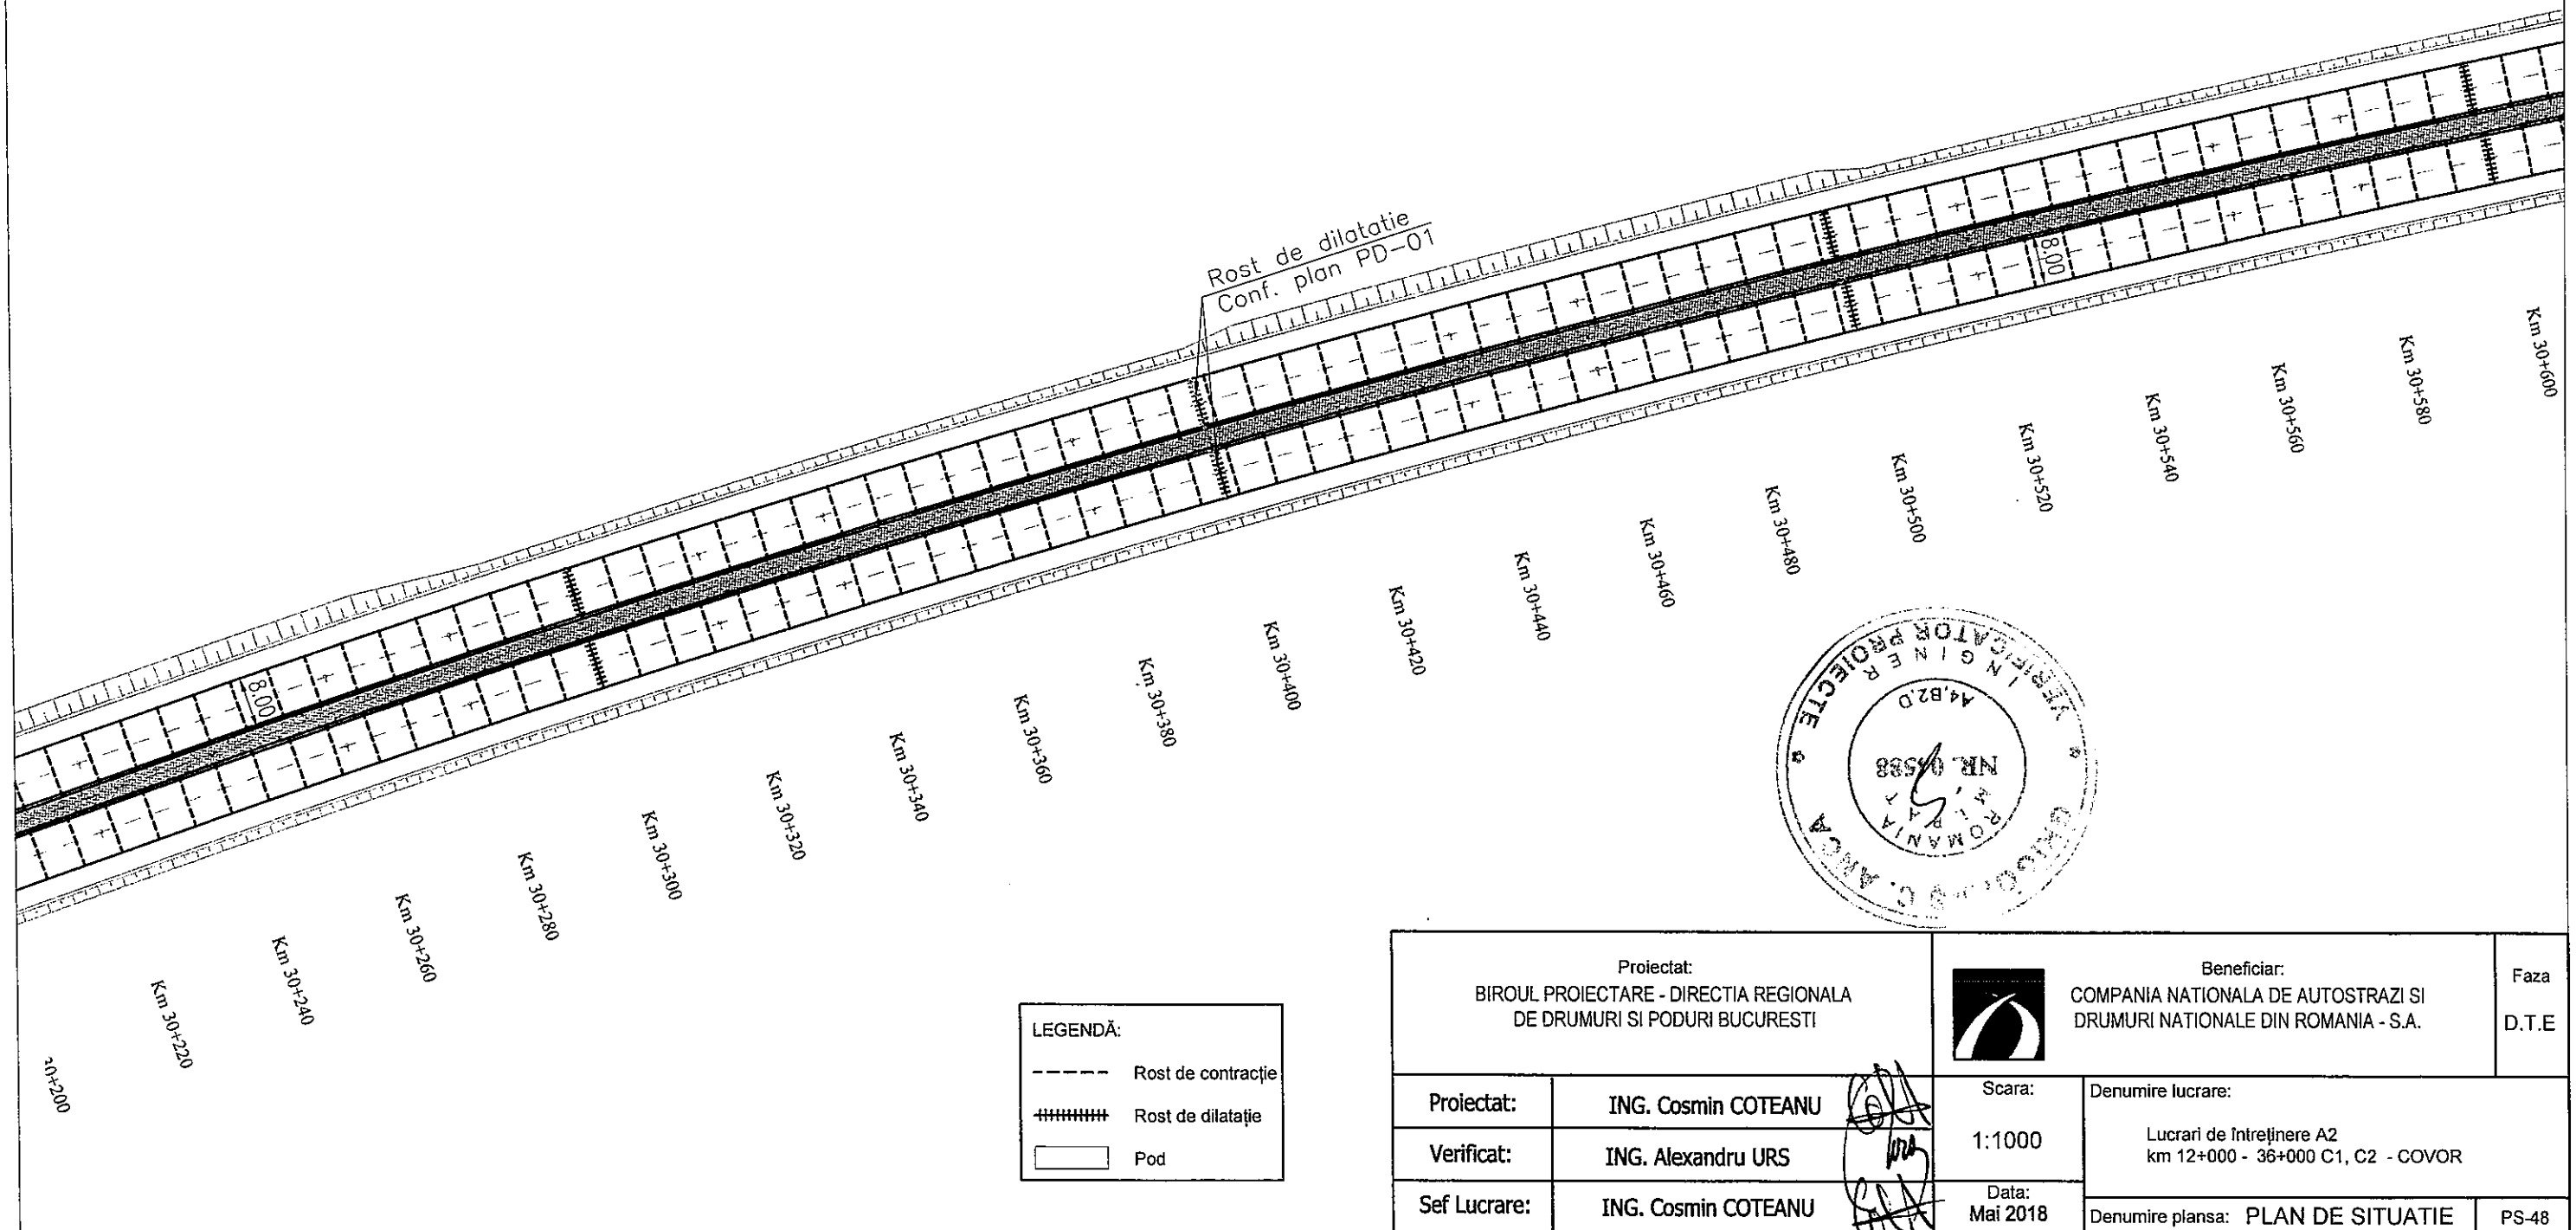


Proiectat: BIROUL PROIECTARE - DIRECTIA REGIONALA DE DRUMURI SI PODURI BUCURESTI		Beneficiar: COMPANIA NATIONALA DE AUTOSTRAZI SI DRUMURI NATIONALE DIN ROMANIA - S.A.		Faza D.T.E
Proiectat:	ING. Cosmin COTEANU	Scara:	Denumire lucrare:	
Verificat:	ING. Alexandru URS	1:1000	Lucrari de Intretinere A2 km 12+000 - 36+000 C1, C2 - COVOR	
Sef Lucrare:	ING. Cosmin COTEANU	Data: Mai 2018	Denumire plansa: PLAN DE SITUATIE	PS-48

PLAN DE SITUATIE

Scara 1:1000

Cale Ferata Bucuresti Constanta

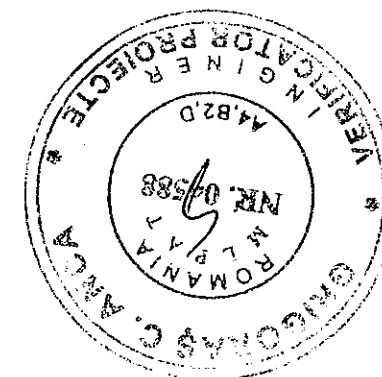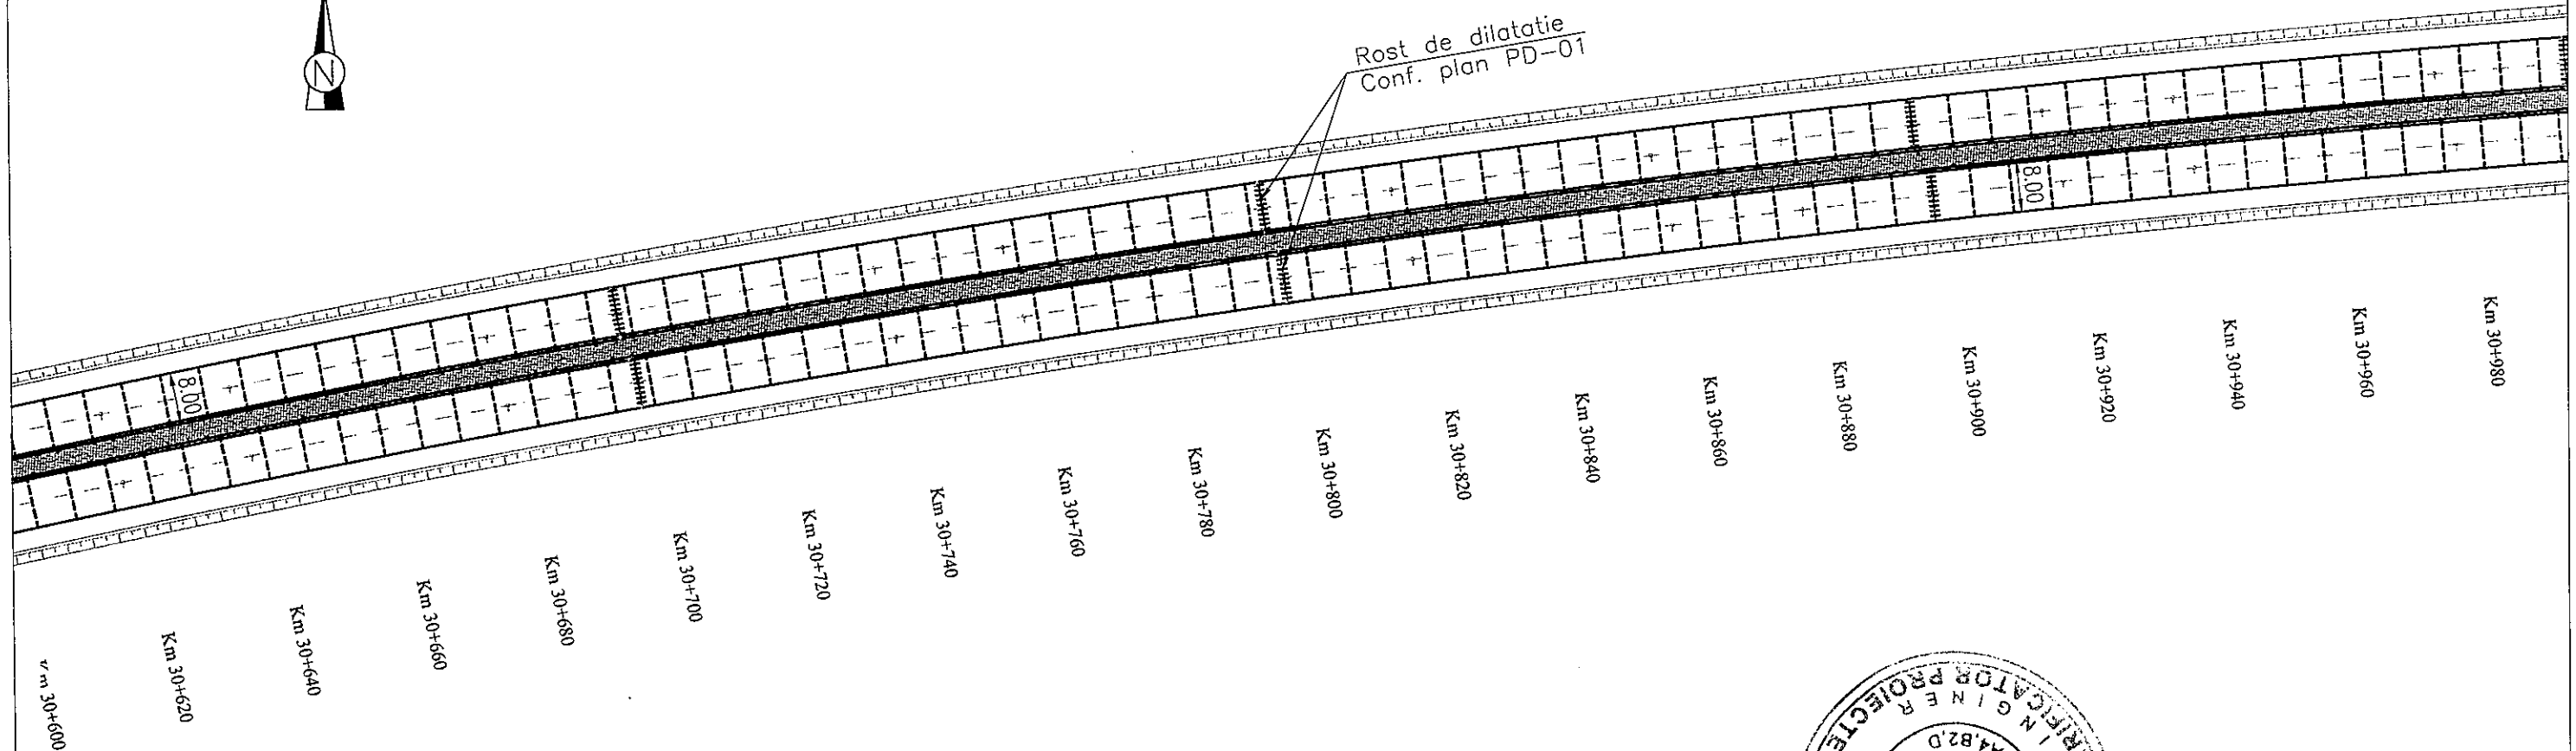

LEGENDĂ:	
-----	Rost de contracție
+++++	Rost de dilatație
□	Pod


Proiectat: BIROUL PROIECTARE - DIRECTIA REGIONALA DE DRUMURI SI PODURI BUCURESTI		Beneficiar: COMPANIA NATIONALA DE AUTOSTRAZI SI DRUMURI NATIONALE DIN ROMANIA - S.A.		Faza D.T.E
Proiectat:	ING. Cosmin COTEANU	Scara:	Denumire lucrare:	
Verificat:	ING. Alexandru URS	1:1000	Lucrari de întreținere A2 km 12+000 - 36+000 C1, C2 - COVOR	
Sef Lucrare:	ING. Cosmin COTEANU	Data: Mai 2018	Denumire plansa: PLAN DE SITUATIE	PS-49

PLAN DE SITUATIE

Scara 1:1000



Rost de dilatație
Conf. plan PD-01

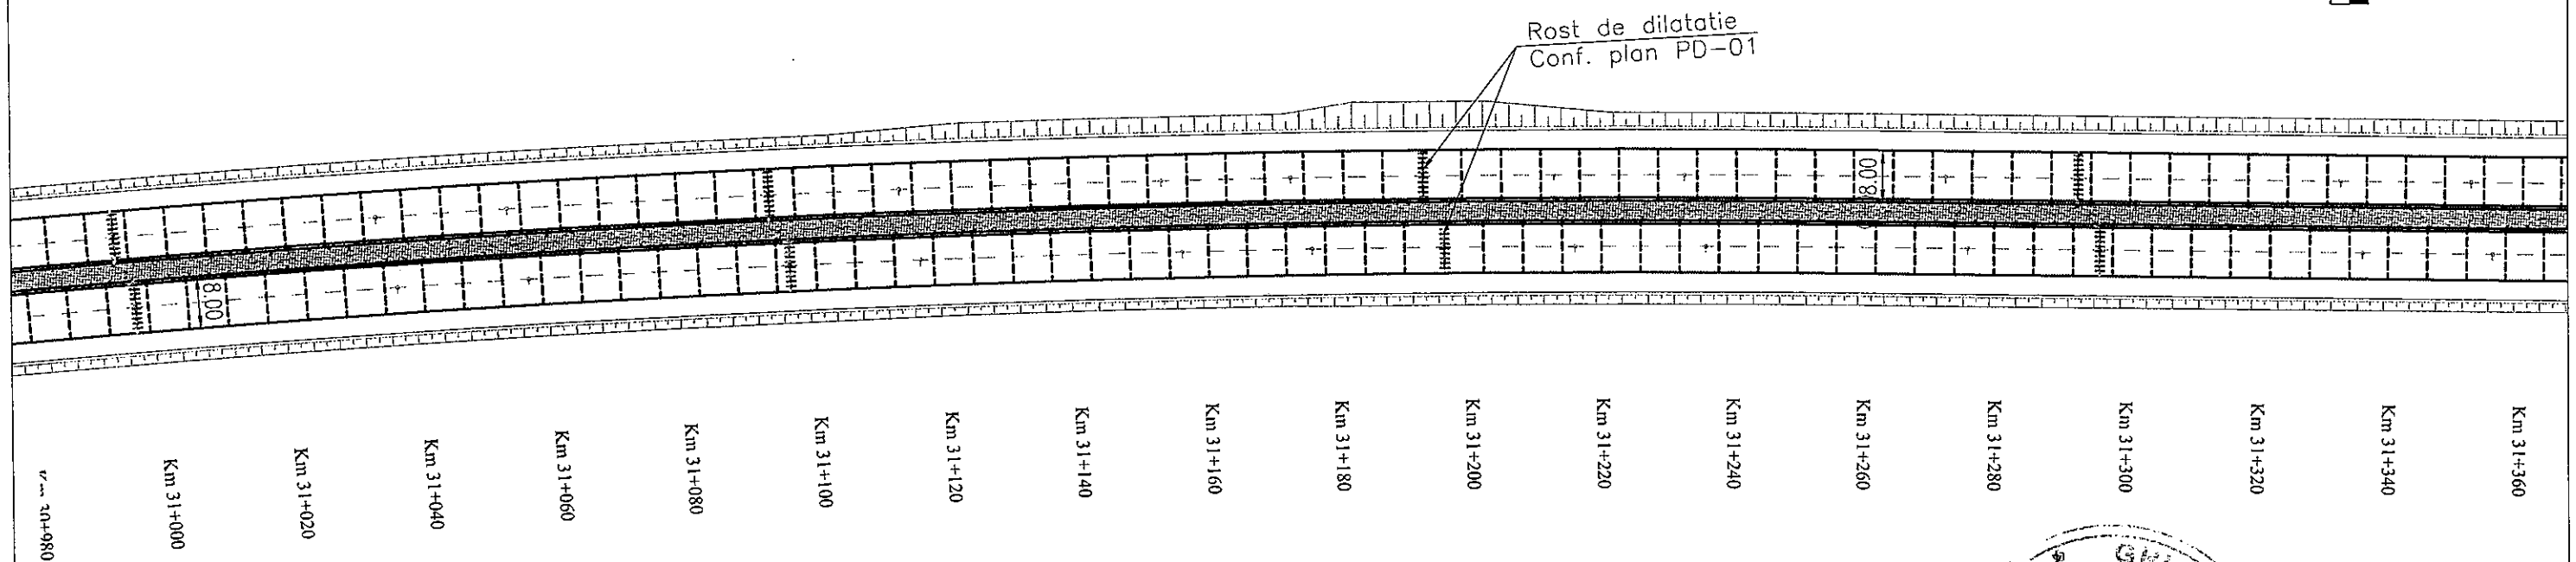


LEGENDĂ:	
-----	Rost de contracție
#####	Rost de dilatație
□	Pod

Proiectat: BIROUL PROIECTARE - DIRECTIA REGIONALA DE DRUMURI SI PODURI BUCURESTI		Beneficiar: COMPANIA NATIONALA DE AUTOSTRAZI SI DRUMURI NATIONALE DIN ROMANIA - S.A.		Faza D.T.E
Proiectat:	ING. Cosmin COTEANU	Scara:	Denumire lucrare:	
Verificat:	ING. Alexandru URS	1:1000	Lucrari de intretinere A2 km 12+000 - 36+000 C1, C2 - COVOR	
Sef Lucrare:	ING. Cosmin COTEANU	Data: Mai 2018	Denumire plansa: PLAN DE SITUATIE	PS-50


PLAN DE SITUATIE
Scara 1:1000

Cale Ferata Bucuresti Constanta

Rost de dilatație
Conf. plan PD-01

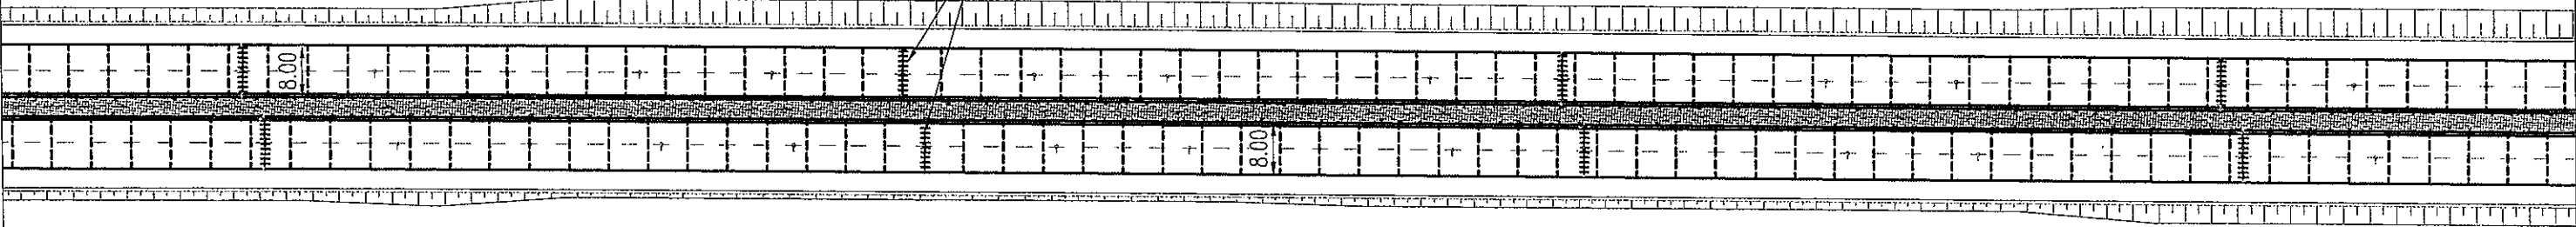

Km 31+380 Km 31+400 Km 31+420 Km 31+440 Km 31+460 Km 31+480 Km 31+500 Km 31+520 Km 31+540 Km 31+560 Km 31+580 Km 31+600 Km 31+620 Km 31+640 Km 31+660 Km 31+680 Km 31+700 Km 31+720 Km 31+740

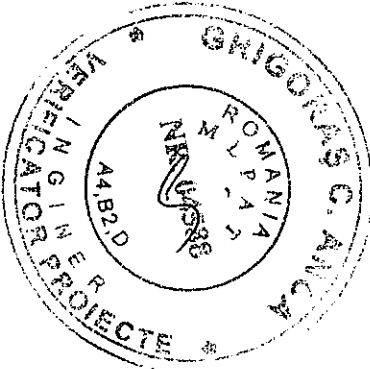

LEGENDĂ:

-----	Rost de contracție
#####	Rost de dilatație
□	Pod


Proiectat: BIROUL PROIECTARE - DIRECTIA REGIONALA DE DRUMURI SI PODURI BUCURESTI			Beneficiar: COMPANIA NATIONALA DE AUTOSTRAZI SI DRUMURI NATIONALE DIN ROMANIA - S.A.	Faza D.T.E
Proiectat:	ING. Cosmin COTEAU		Denumire lucrare: Lucrari de intretinere A2 km 12+000 - 36+000 C1, C2 - COVOR	
Verificat:	ING. Alexandru URS	Scara: 1:1000	Denumire plansa: PLAN DE SITUATIE	PS-51
Sef Lucrare:	ING. Cosmin COTEAU	Data: Mai 2018		

PLAN DE SITUATIE


Scara 1:1000



Rost de dilatație
Conf. plan PD-01

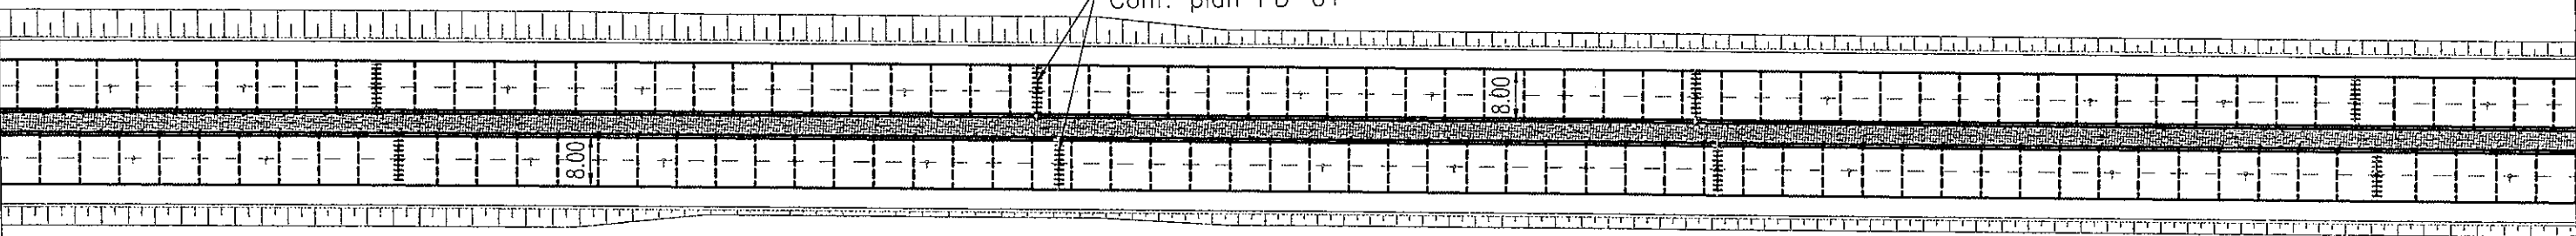

Km 31+760 Km 31+780 Km 31+800 Km 31+820 Km 31+840 Km 31+860 Km 31+880 Km 31+900 Km 31+920 Km 31+940 Km 31+960 Km 31+980 Km 32+000 Km 32+020 Km 32+040 Km 32+060 Km 32+080 Km 32+100 Km 32+120

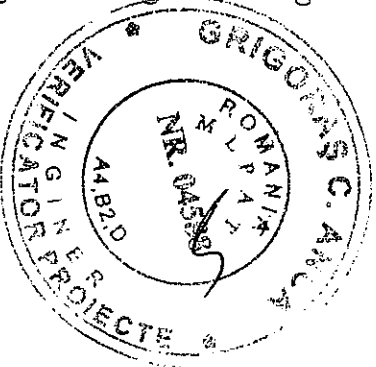

LEGENDĂ:

----	Rost de contracție
	Rost de dilatație
□	Pod

Proiectat: BIROUL PROIECTARE - DIRECTIA REGIONALA DE DRUMURI SI PODURI BUCURESTI		Beneficiar: COMPANIA NATIONALA DE AUTOSTRAZI SI DRUMURI NATIONALE DIN ROMANIA - S.A.		Faza D.T.E
Proiectat:	ING. Cosmin COTEANU	Scara: 1:1000	Denumire lucrare: Lucrari de Intretinere A2 km 12+000 - 36+000 C1, C2 - COVOR	
Verificat:	ING. Alexandru URS	Data: Mai 2018	Denumire plansa: PLAN DE SITUATIE	PS-52
Sef Lucrare:	ING. Cosmin COTEANU			

PLAN DE SITUATIE

Scara 1:1000

Cale Ferata Bucuresti Constanta

Rost de dilatație
Conf. plan PD-01

Parapet

Km 32+140 Km 32+160 Km 32+180 Km 32+200 Km 32+220 Km 32+240 Km 32+260 Km 32+280 Km 32+300 Km 32+320 Km 32+340 Km 32+360 Km 32+380 Km 32+400 Km 32+420 Km 32+440 Km 32+460 Km 32+480 Km 32+500




LEGENDĂ:

- Rost de contracție
- +++++ Rost de dilatație
- Pod

Proiectat: BIROUL PROIECTARE - DIRECTIA REGIONALA DE DRUMURI SI PODURI BUCURESTI		Beneficiar: COMPANIA NATIONALA DE AUTOSTRAZI SI DRUMURI NATIONALE DIN ROMANIA - S.A.		Faza D.T.E
Proiectat:	ING. Cosmin COTEANU	Scara:	Denumire lucrare:	
Verificat:	ING. Alexandru URS	1:1000	Lucrari de întreținere A2 km 12+000 - 36+000 C1, C2 - COVOR	
Sef Lucrare:	ING. Cosmin COTEANU	Data: Mai 2018	Denumire plansa: PLAN DE SITUATIE	PS-53

PLAN DE SITUATIE

Scara 1:1000

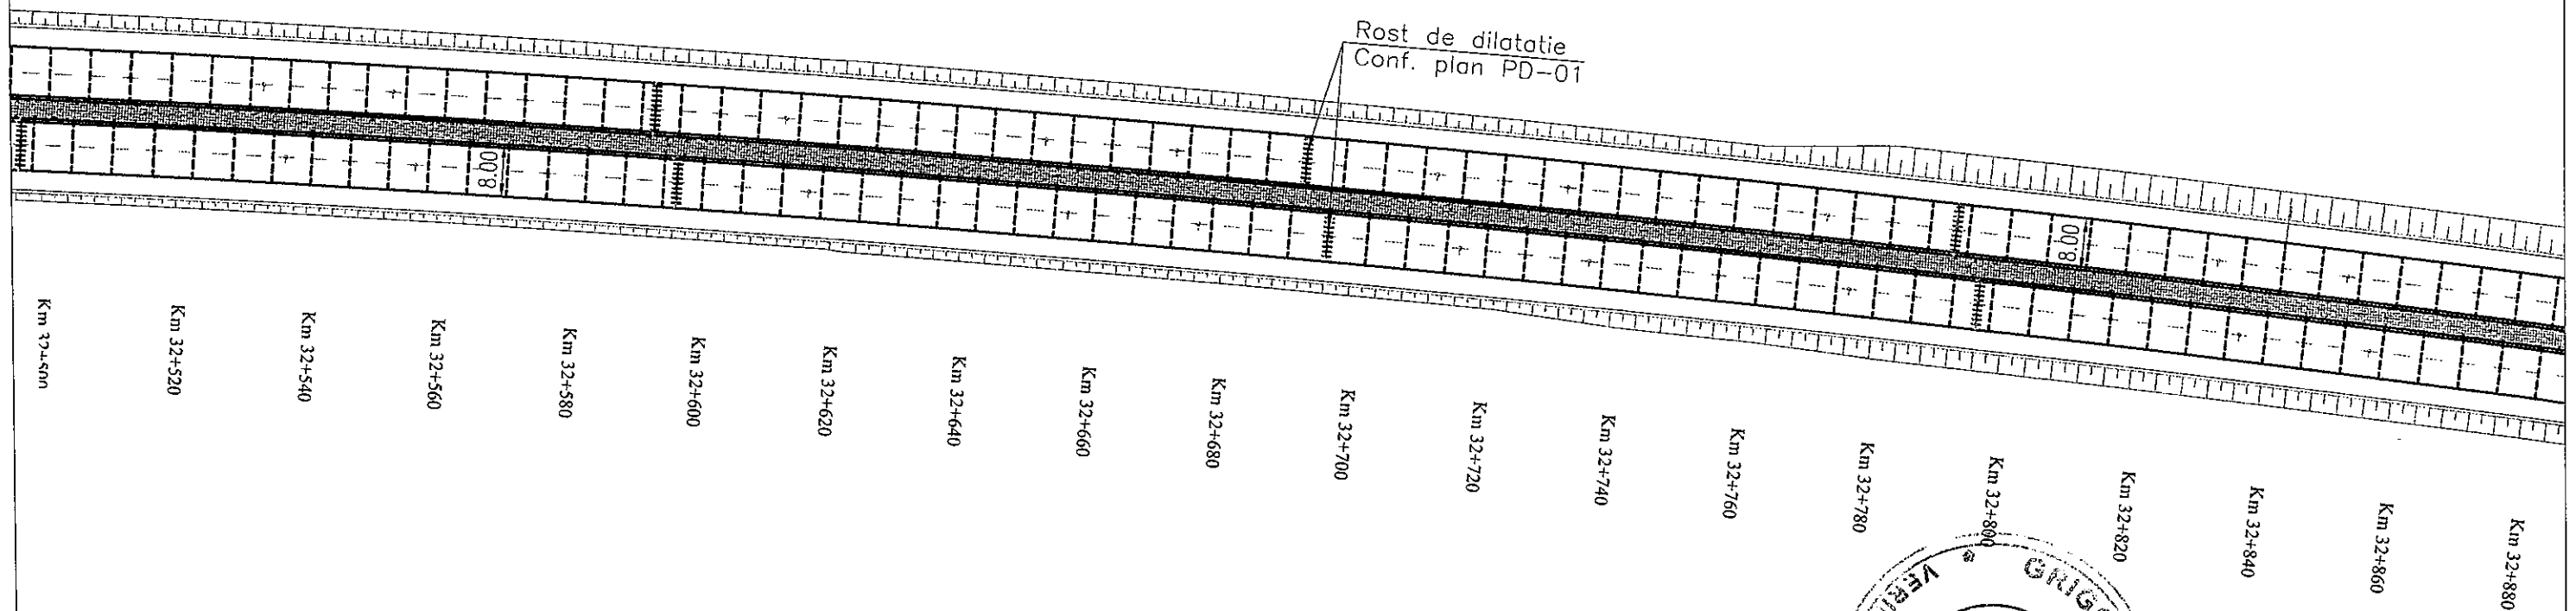

LEGENDĂ:	
----	Rost de contracție
+++++	Rost de dilatație
	Pod

Proiectat: BIROUL PROIECTARE - DIRECTIA REGIONALA DE DRUMURI SI PODURI BUCURESTI		Beneficiar:  COMPANIA NATIONALA DE AUTOSTRAZI SI DRUMURI NATIONALE DIN ROMANIA - S.A.		Faza D.T.E
Proiectat:	ING. Cosmin COTEANU	Scara:	Denumire lucrare:	
Verificat:	ING. Alexandru URS	1:1000	Lucrari de intretinere A2 km 12+000 - 36+000 C1, C2 - COVOR	
Sef Lucrare:	ING. Cosmin COTEANU	Data: Mai 2018	Denumire plansa: PLAN DE SITUATIE	PS-54

Cale Farcaș București Conștiință

PLAN DE SITUATIE

Scara 1:1000

Parapet

Rost de dilatație
Conf. plan PD-01

008

008

Km 32+880

Km 32+900

Km 32+920

Km 32+940

Km 32+960

Km 32+980

Km 33+000

Km 33+020

Km 33+040

Km 33+060

Km 33+080

Km 33+100

Km 33+120

Km 33+140

Km 33+160


Km 33+180

Km 33+200

Km 33+220

Km 33+240

Km 33+260

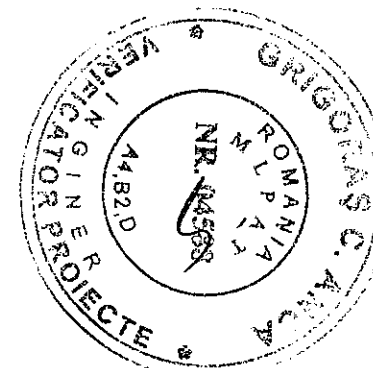

LEGENDĂ:

- Rost de contracție
- ##### Rost de dilatație
- Pod

Proiectat: BIROUL PROIECTARE - DIRECTIA REGIONALA DE DRUMURI SI PODURI BUCURESTI		Beneficiar: COMPANIA NATIONALA DE AUTOSTRAZI SI DRUMURI NATIONALE DIN ROMANIA - S.A.		Faza D.T.E
Proiectat:	ING. Cosmin COTEANU	Scara:	Denumire lucrare:	
Verificat:	ING. Alexandru URS	1:1000	Lucrari de intretinere A2 km 12+000 - 36+000 C1, C2 - COVOR	
Sef Lucrare:	ING. Cosmin COTEANU	Data: Mai 2018	Denumire plansa: PLAN DE SITUATIE	PS-55



PLAN DE SITUATIE

Scara 1:1000

Cale Ferata Bucuresti Constanta

BANDA DE ACCELERARE STANGA L= 75+150+210

Rost de dilatație
Conf. plan PD-01

Km 33+260

Km 33+280

Km 33+300

Km 33+320

Km 33+340

Km 33+360

Km 33+380

Km 33+400

Km 33+420

Km 33+440

Km 33+460

Km 33+480

Km 33+500

Km 33+520

Km 33+540


Km 33+560

Km 33+580

Km 33+600

Km 33+620

Km 33+640

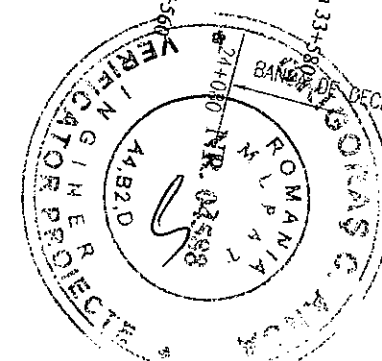

LEGENDĂ:	
----	Rost de contracție
	Rost de dilatație
□	Pod

Proiectat: BIROUL PROIECTARE - DIRECTIA REGIONALA DE DRUMURI SI PODURI BUCURESTI			Beneficiar: COMPANIA NATIONALA DE AUTOSTRAZI SI DRUMURI NATIONALE DIN ROMANIA - S.A.	Faza D.T.E
Proiectat:	ING. Cosmin COTEANU	Scara:	Denumire lucrare:	
Verificat:	ING. Alexandru URS	1:1000	Lucrari de intretinere A2 km 12+000 - 36+000 C1, C2 - COVOR	
Sef Lucrare:	ING. Cosmin COTEANU	Data: Mai 2018	Denumire plansa: PLAN DE SITUATIE	PS-56

PLAN DE SITUATIE

Scara 1:1000


BANDA DE ACCELERARE STANGA

Rost de dilatație
Conf. plan PD-01

BANDA DE DECELERARE DREAPTA L= 75+75+105
24+335

LEGENDĂ:


- Rost de contracție
- ##### Rost de dilatație
- Pod

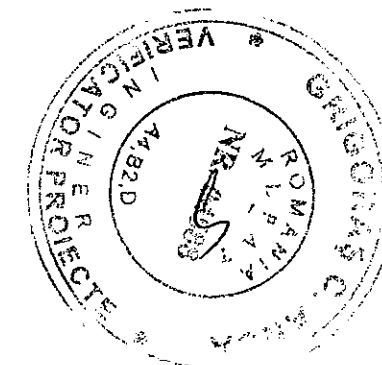

Proiectat: BIROUL PROIECTARE - DIRECTIA REGIONALA DE DRUMURI SI PODURI BUCURESTI		Beneficiar: COMPANIA NATIONALA DE AUTOSTRAZI SI DRUMURI NATIONALE DIN ROMANIA - S.A.		Faza D.T.E
Proiectat:	ING. Cosmin COTEAU	Scara:	Denumire lucrare:	
Verificat:	ING. Alexandru URS	1:1000	Lucrari de intretinere A2 km 12+000 - 36+000 C1, C2 - COVOR	
Sef Lucrare:	ING. Cosmin COTEAU	Data: Mai 2018	Denumire plansa: PLAN DE SITUATIE	PS-57

PLAN DE SITUATIE

Scara 1:1000

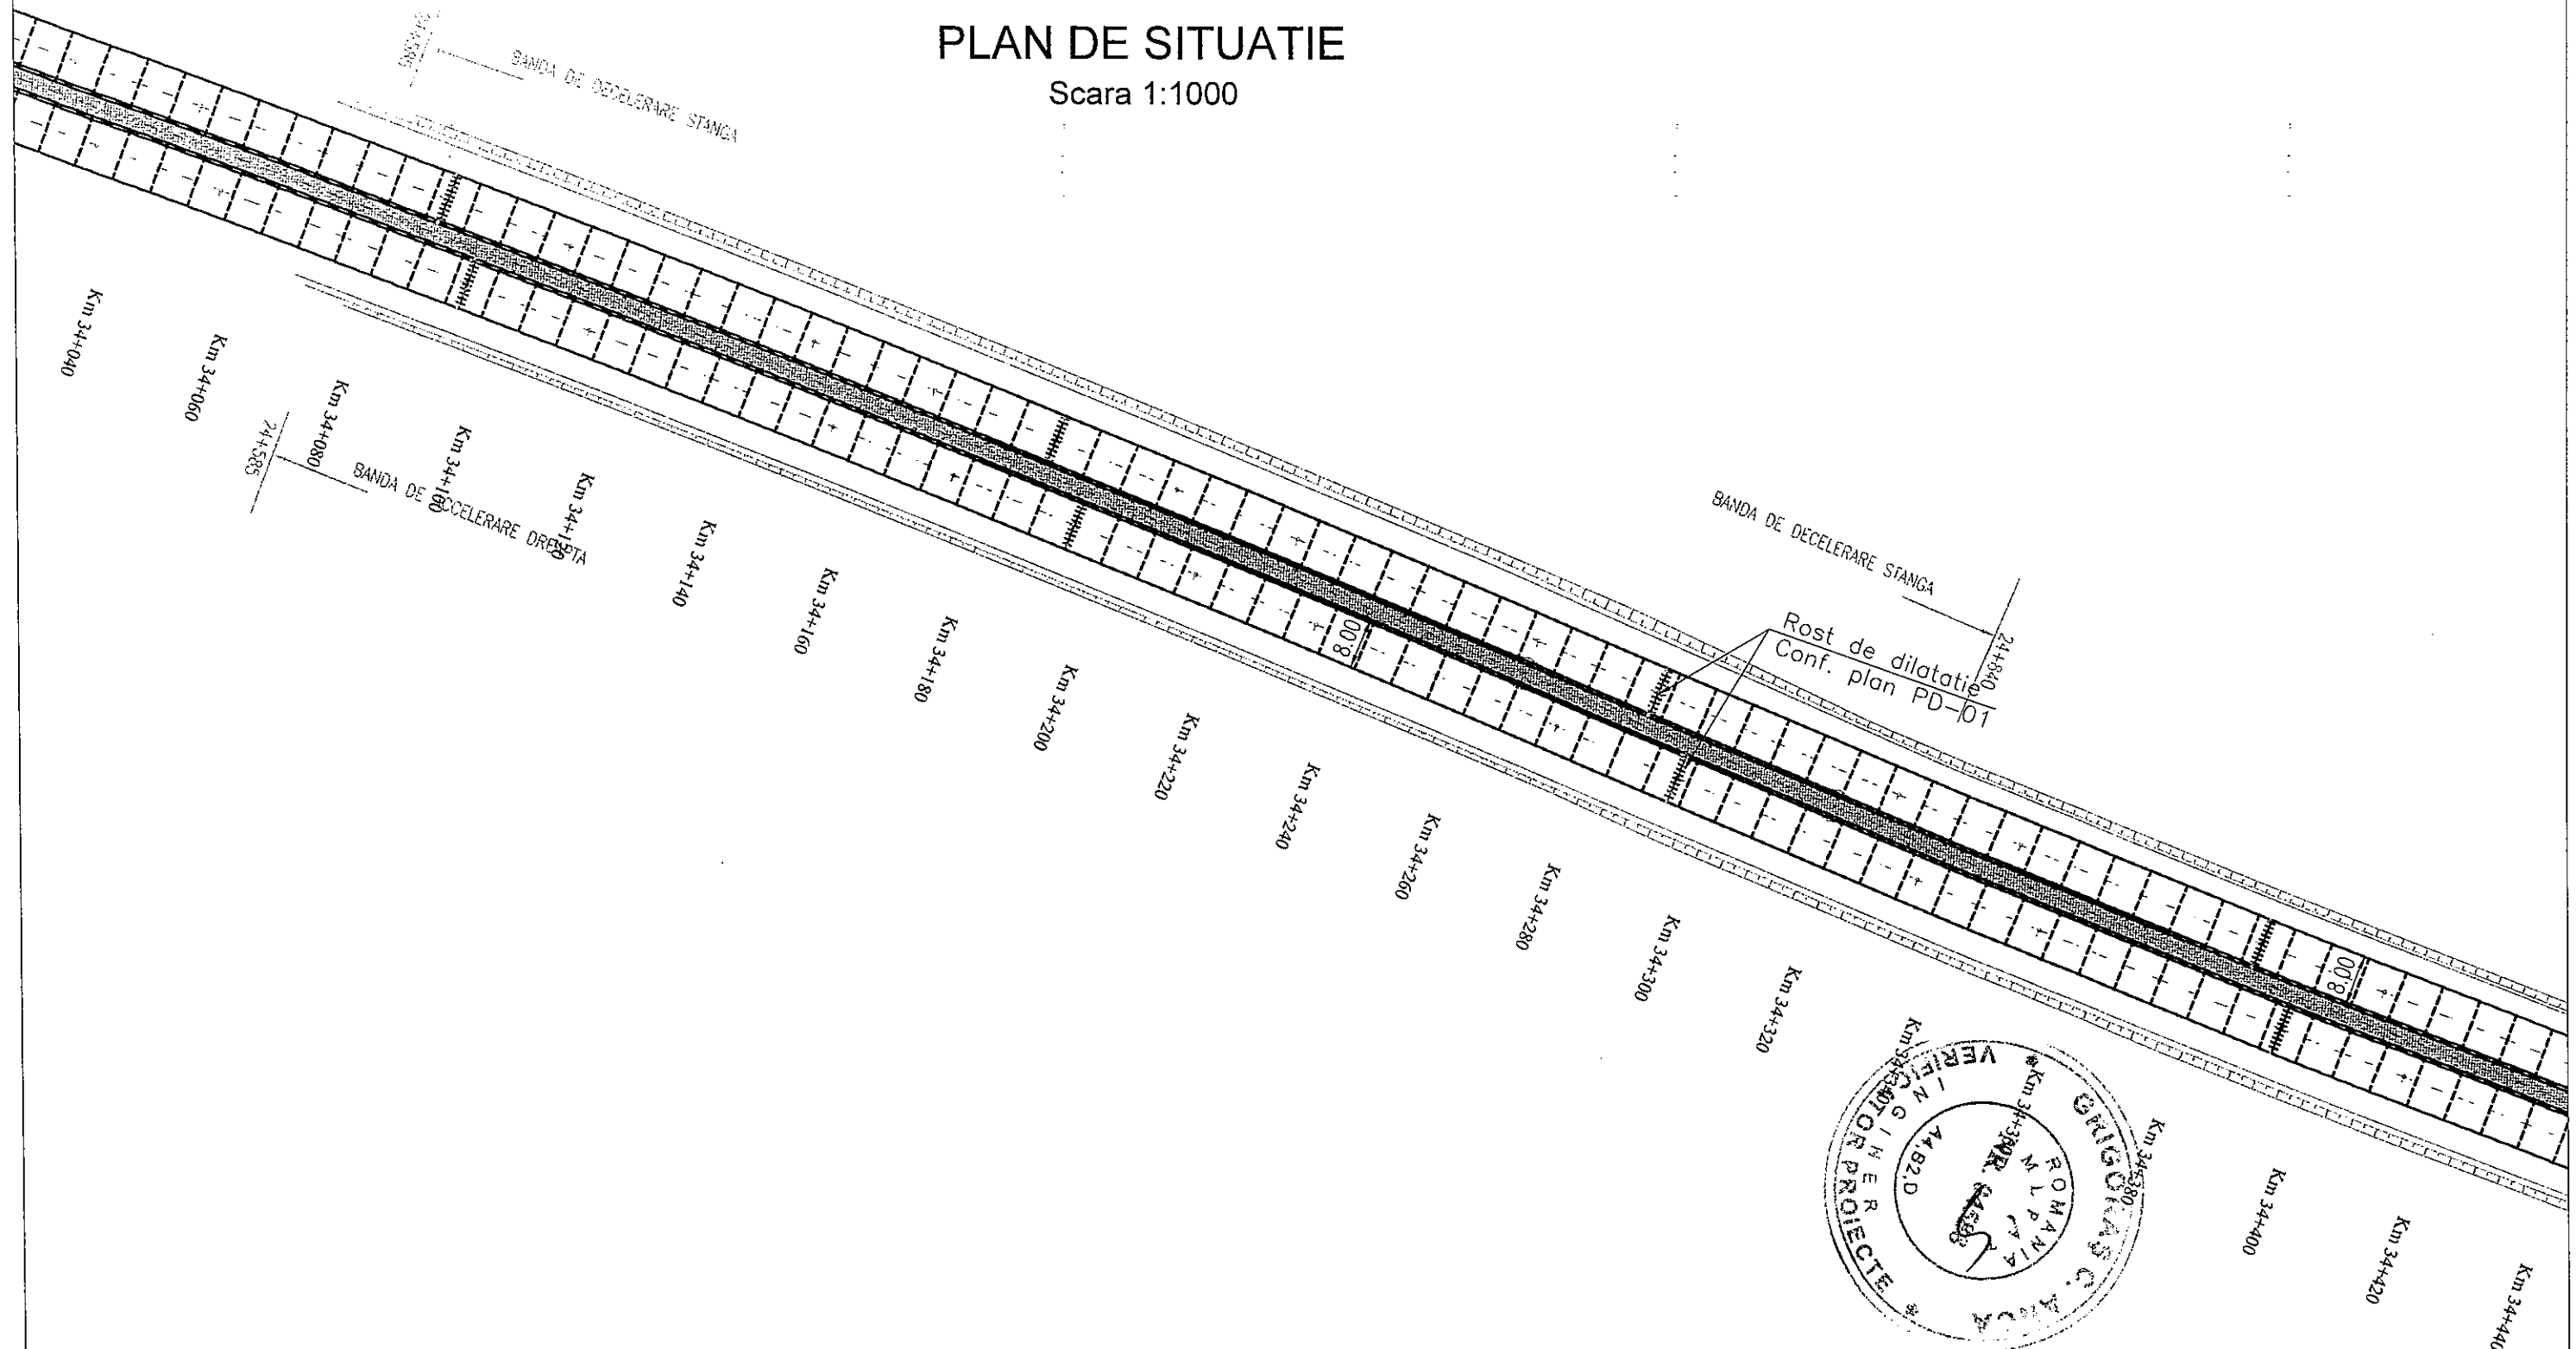


LEGENDĂ:	
----	Rost de contracție
+++++	Rost de dilatație
□	Pod

Proiectat: BIROUL PROIECTARE - DIRECTIA REGIONALA DE DRUMURI SI PODURI BUCURESTI		Beneficiar: COMPANIA NATIONALA DE AUTOSTRAZI SI DRUMURI NATIONALE DIN ROMANIA - S.A.		Faza D.T.E
Proiectat:	ING. Cosmin COTEAU	Scara:	Denumire lucrare:	
Verificat:	ING. Alexandru URS	1:1000	Lucrari de intretinere A2 km 12+000 - 36+000 C1, C2 - COVOR	
Sef Lucrare:	ING. Cosmin COTEAU	Data: Mai 2018	Denumire planșă: PLAN DE SITUATIE	PS-58

PLAN DE SITUATIE

Scara 1:1000

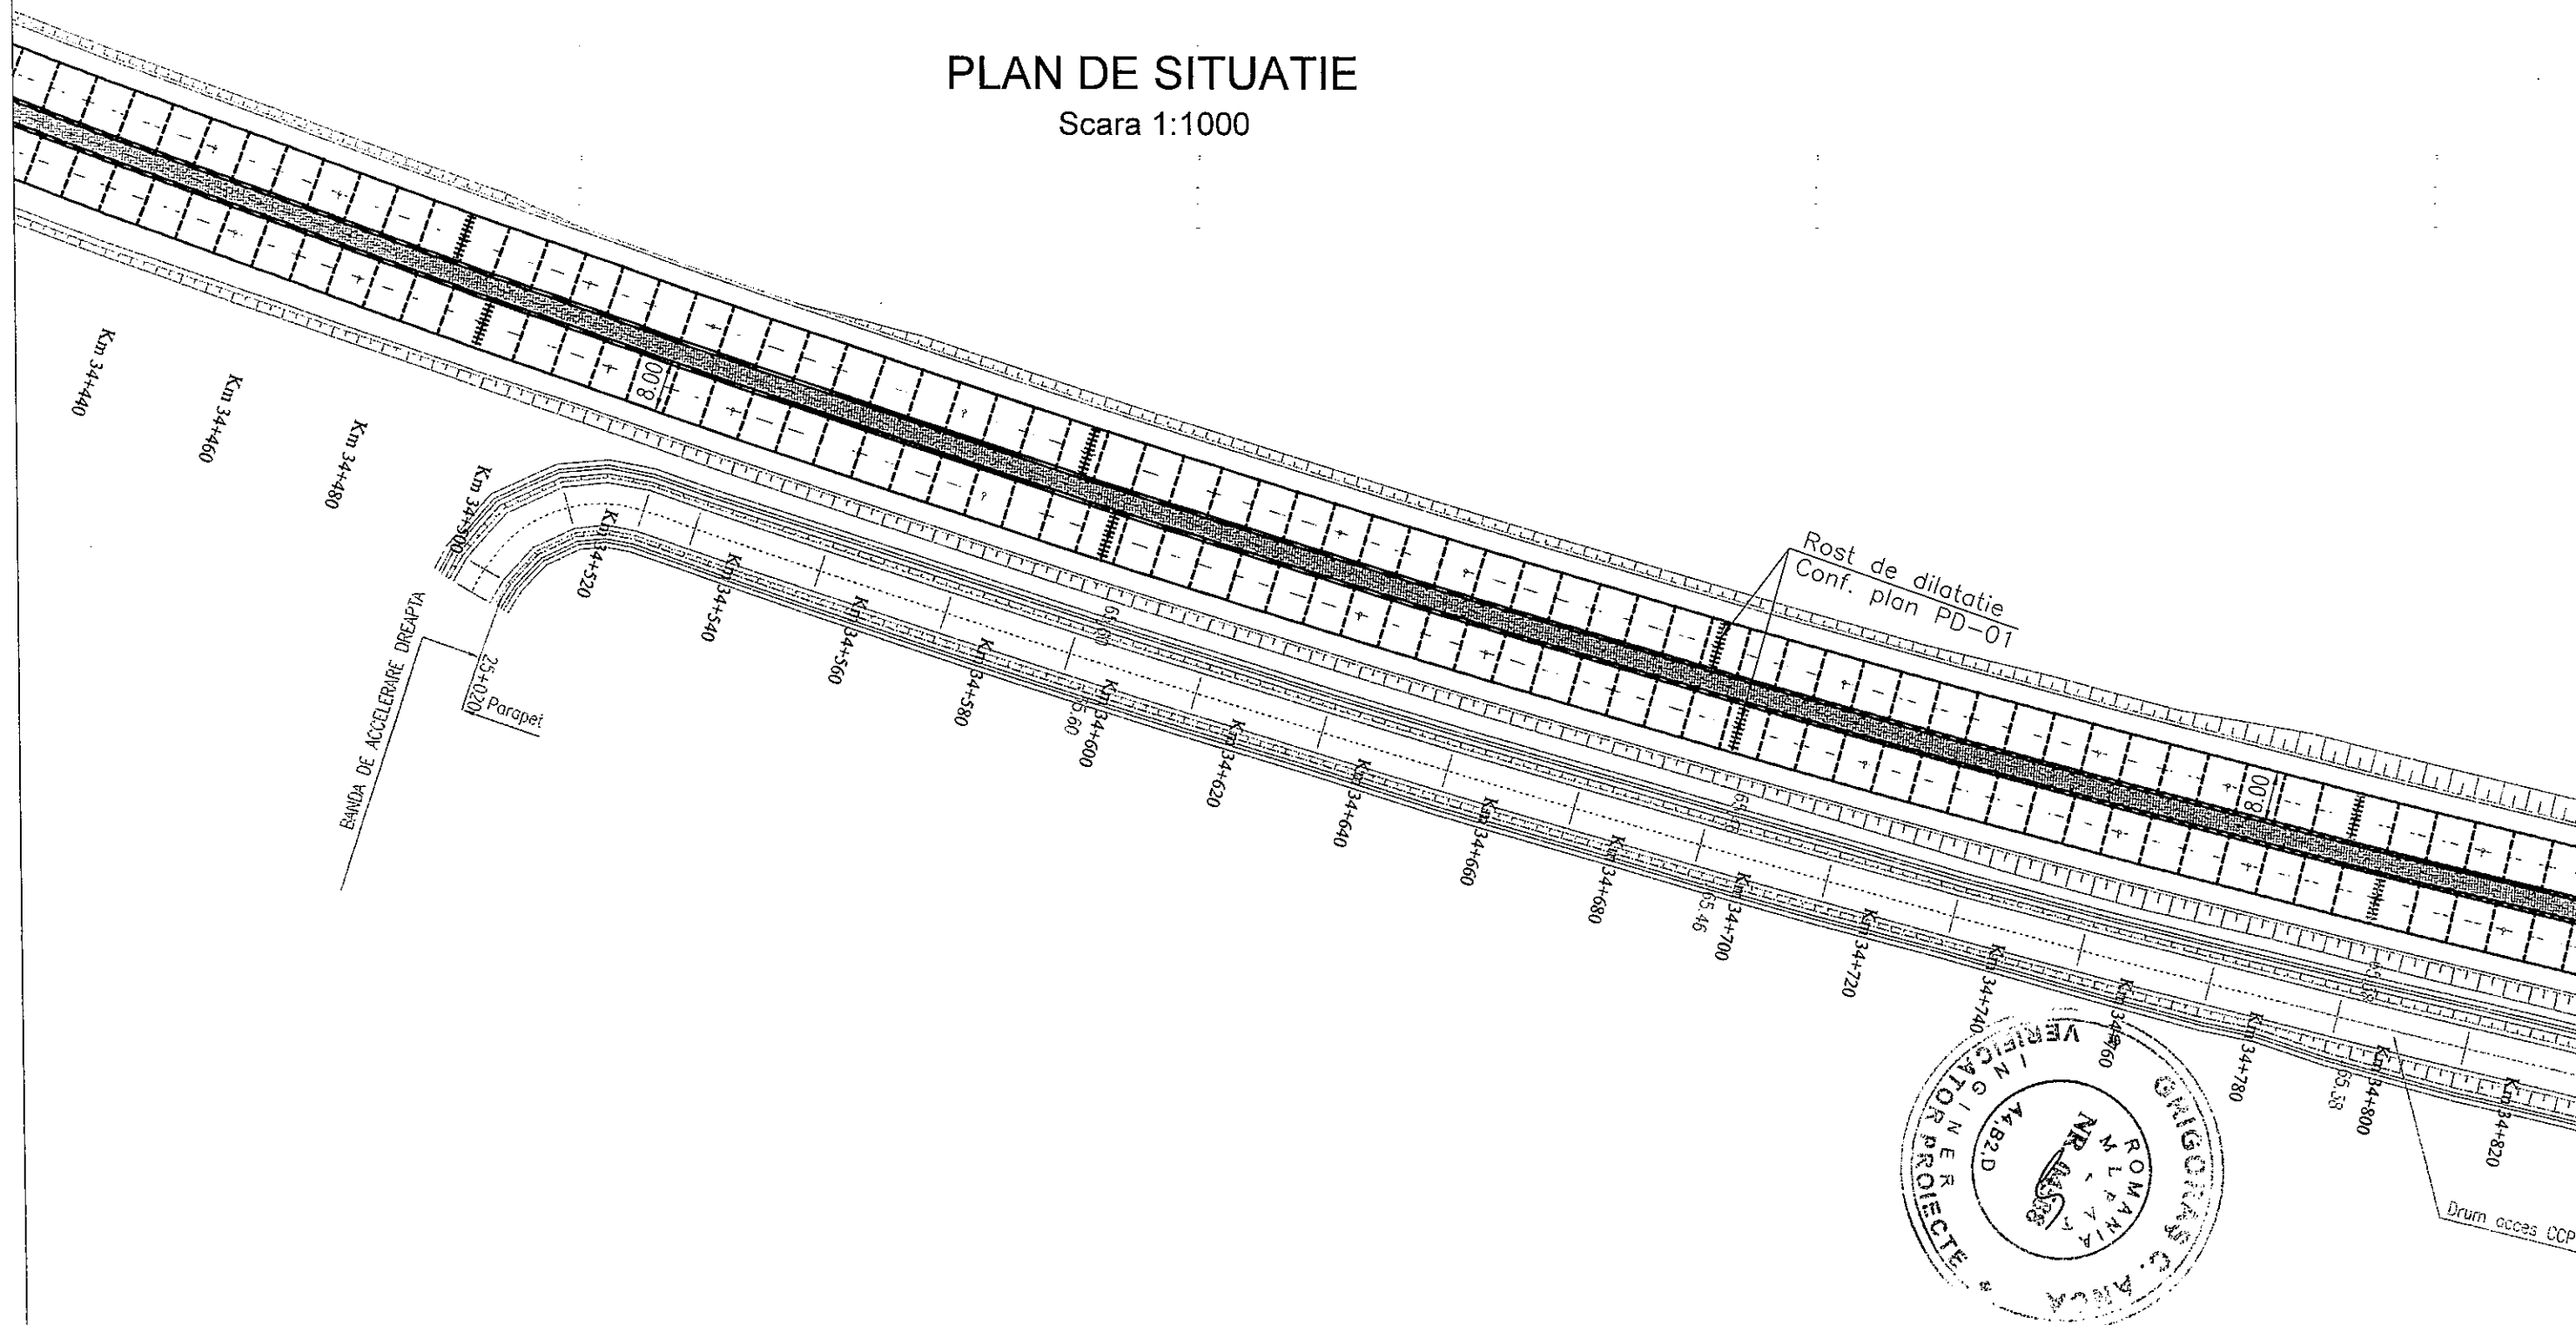


LEGENDĂ:

----	Rost de contracție
+++++	Rost de dilatație
□	Pod

Proiectat: BIROUL PROIECTARE - DIRECTIA REGIONALA DE DRUMURI SI PODURI BUCURESTI		Beneficiar: COMPANIA NATIONALA DE AUTOSTRAZI SI DRUMURI NATIONALE DIN ROMANIA - S.A.		Faza D.T.E
Proiectat:	ING. Cosmin COTEAU	Scara:	Denumire lucrare:	
Verificat:	ING. Alexandru URS	1:1000	Lucrari de întreținere A2 km 12+000 - 36+000 C1, C2 - COVOR	
Sef Lucrare:	ING. Cosmin COTEAU	Data: Mai 2018	Denumire planșă: PLAN DE SITUATIE	PS-59

PLAN DE SITUATIE

Scara 1:1000

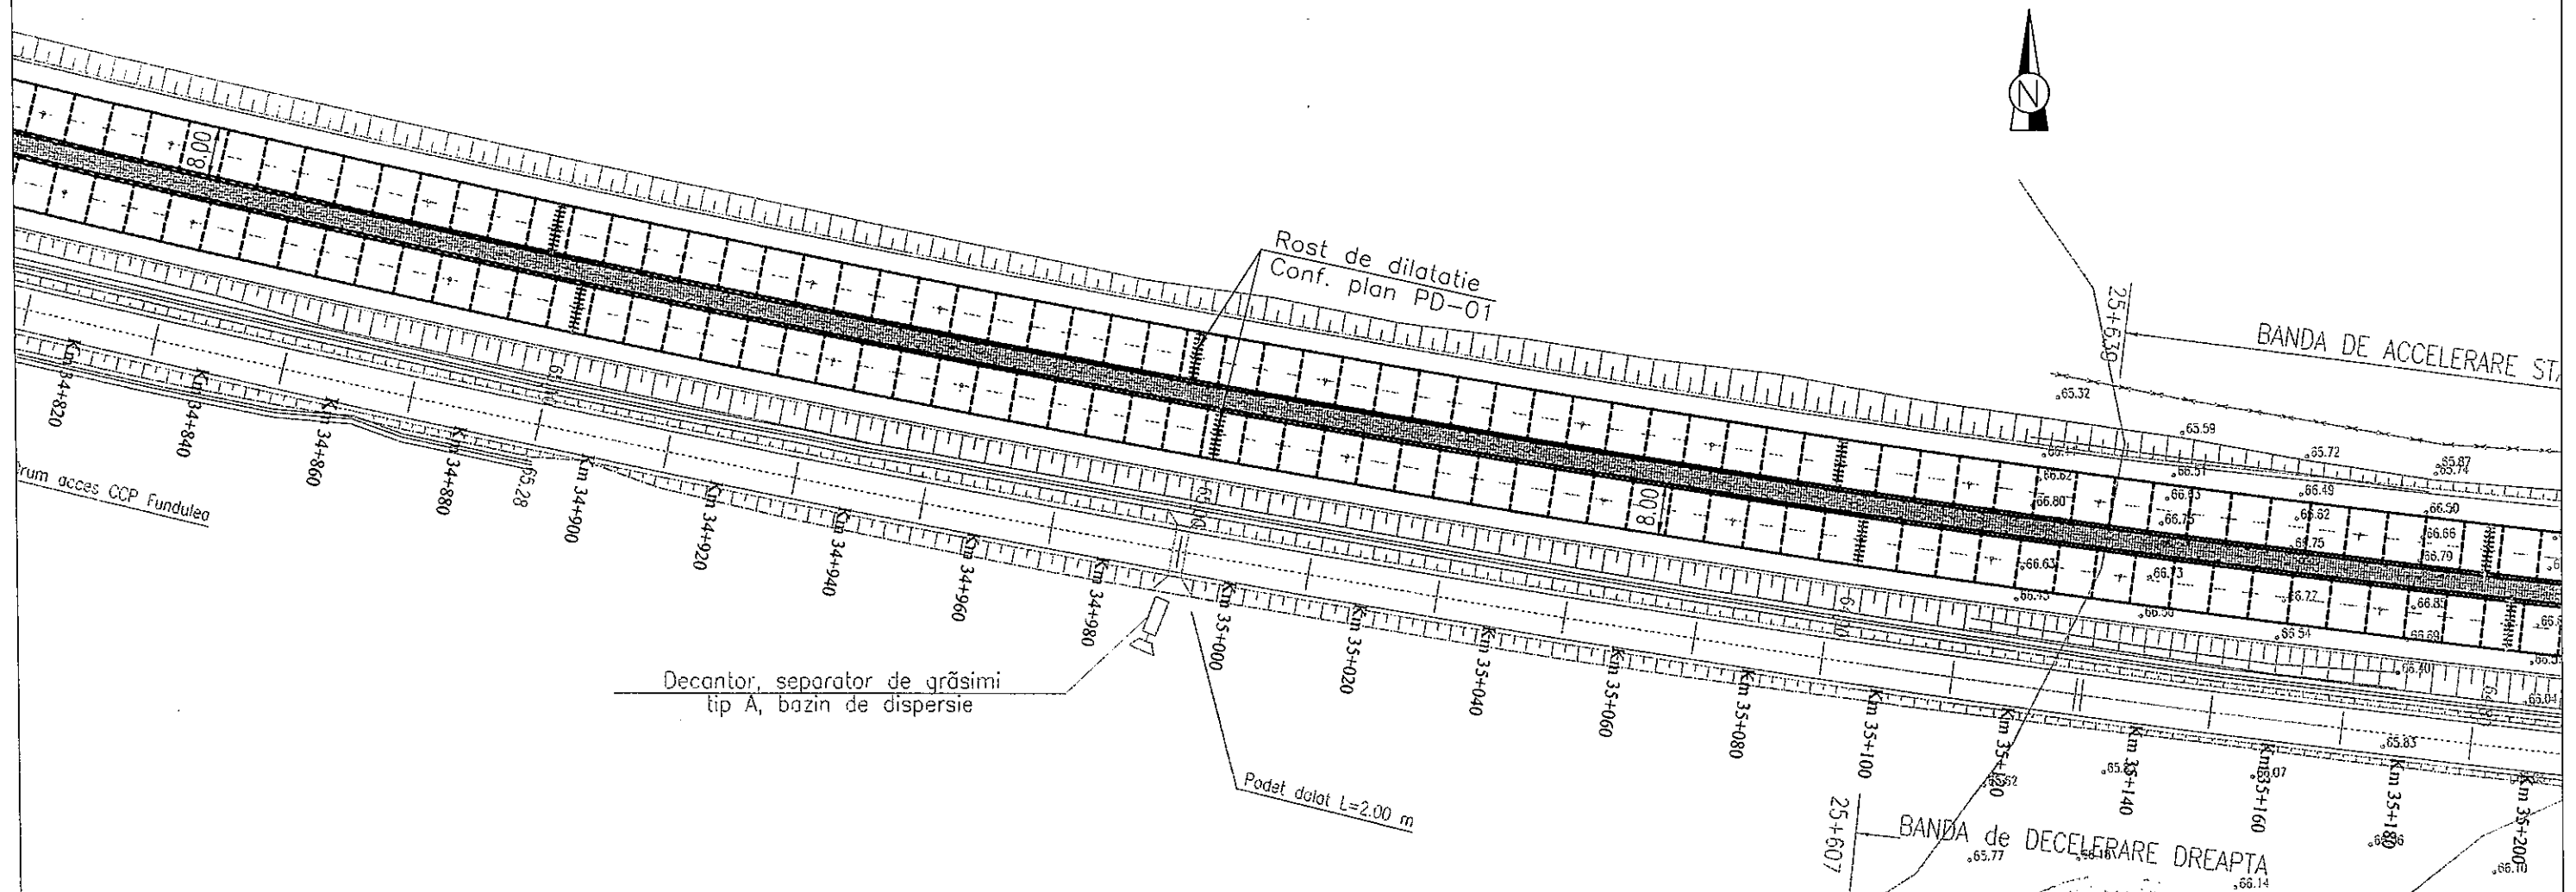

LEGENDĂ:

----	Rost de contracție
+++++	Rost de dilatație
□	Pod

Proiectat: BIROUL PROIECTARE - DIRECTIA REGIONALA DE DRUMURI SI PODURI BUCURESTI		Beneficiar: COMPANIA NATIONALA DE AUTOSTRAZI SI DRUMURI NATIONALE DIN ROMANIA - S.A.		Faza D.T.E
Proiectat:	ING. Cosmin COTEANU	Scara:	Denumire lucrare:	
Verificat:	ING. Alexandru URS	1:1000	Lucrari de intretinere A2 km 12+000 - 36+000 C1, C2 - COVOR	
Sef Lucrare:	ING. Cosmin COTEANU	Data: Mai 2018	Denumire planşa: PLAN DE SITUATIE	PS-60



PLAN DE SITUATIE
Scara 1:1000

ERARE STANGA

Fundulea

Breteci nr. 1

Pasaj Km 26+047

BANDA ACCELERARE STANGA
L=75+150+210

Rost de dilatare
Constr. beton armat

BANDA de DECELERARE DREAPTA

LEGENDĂ:

----- Rost de contracție
++++ Rost de dilatație

Pod

Proiectat:
BIRoul PROIECTARE - DIRECTIA REGIONALA
DE DRUMURI SI PODURI BUCURESTI



Beneficiar:
COMPANIA NATIONALA DE AUTOSTRAZI SI
DRUMURI NATIONALE DIN ROMANIA - S.A.

Faza
D.T.E

Proiectat: ING. Cosmin COTEAU

Scara:
1:1000

Denumire lucrare:

Verificat: ING. Alexandru URS

Data:
Mai 2018

Lucrari de intretinere A2
km 12+000 - 36+000 C1, C2 - COVOR


Sef Lucrare: ING. Cosmin COTEAU

Denumire plansa: PLAN DE SITUATIE

PS-61

PLAN DE SITUATIE


Scara 1:1000

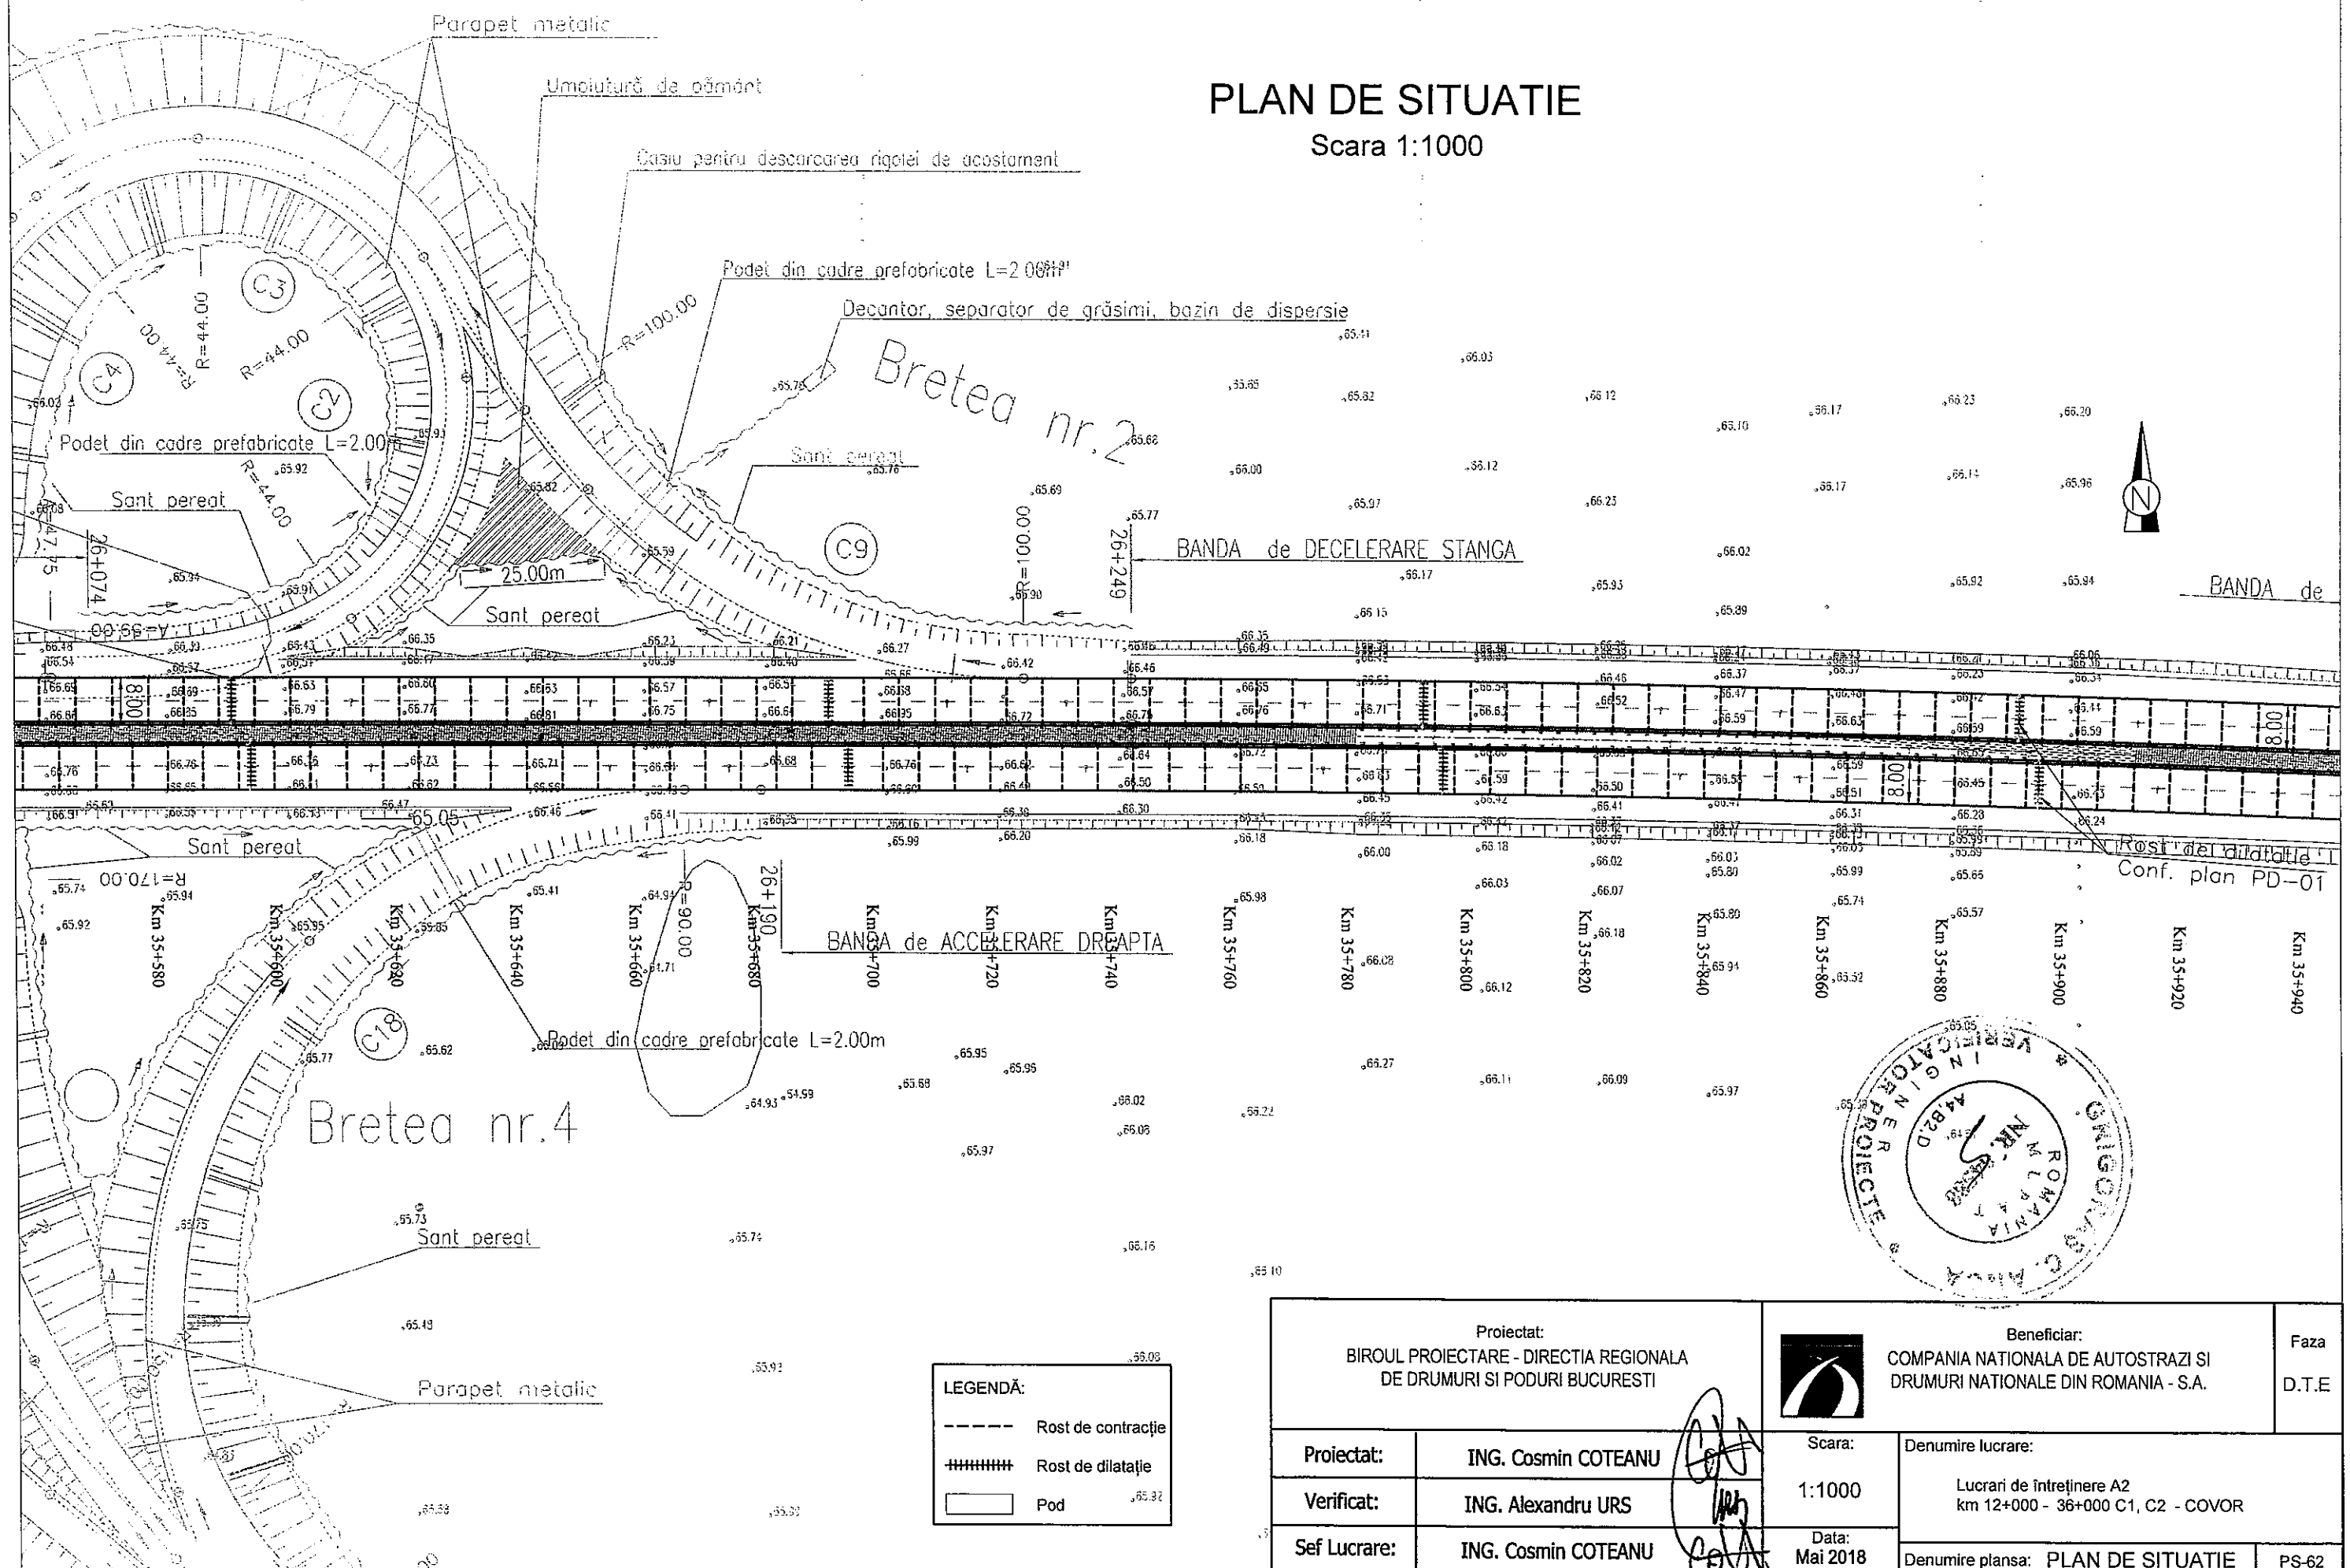

Proiectat: BIRoul PROIECTARE - DIRECTIA REGIONALA DE DRUMURI SI PODURI BUCURESTI		Beneficiar: COMPANIA NATIONALA DE AUTOSTRAZI SI DRUMURI NATIONALE DIN ROMANIA - S.A.		Faza D.T.E
Proiectat:	ING. Cosmin COTEAU	Scara:	Denumire lucrare:	
Verificat:	ING. Alexandru URS	1:1000	Lucrari de intretinere A2 km 12+000 - 36+000 C1, C2 - COVOR	
Sef Lucrare:	ING. Cosmin COTEAU	Data: Mai 2018	Denumire plansa: PLAN DE SITUATIE	PS-62

PLAN DE SITUATIE

Scara 1:1000

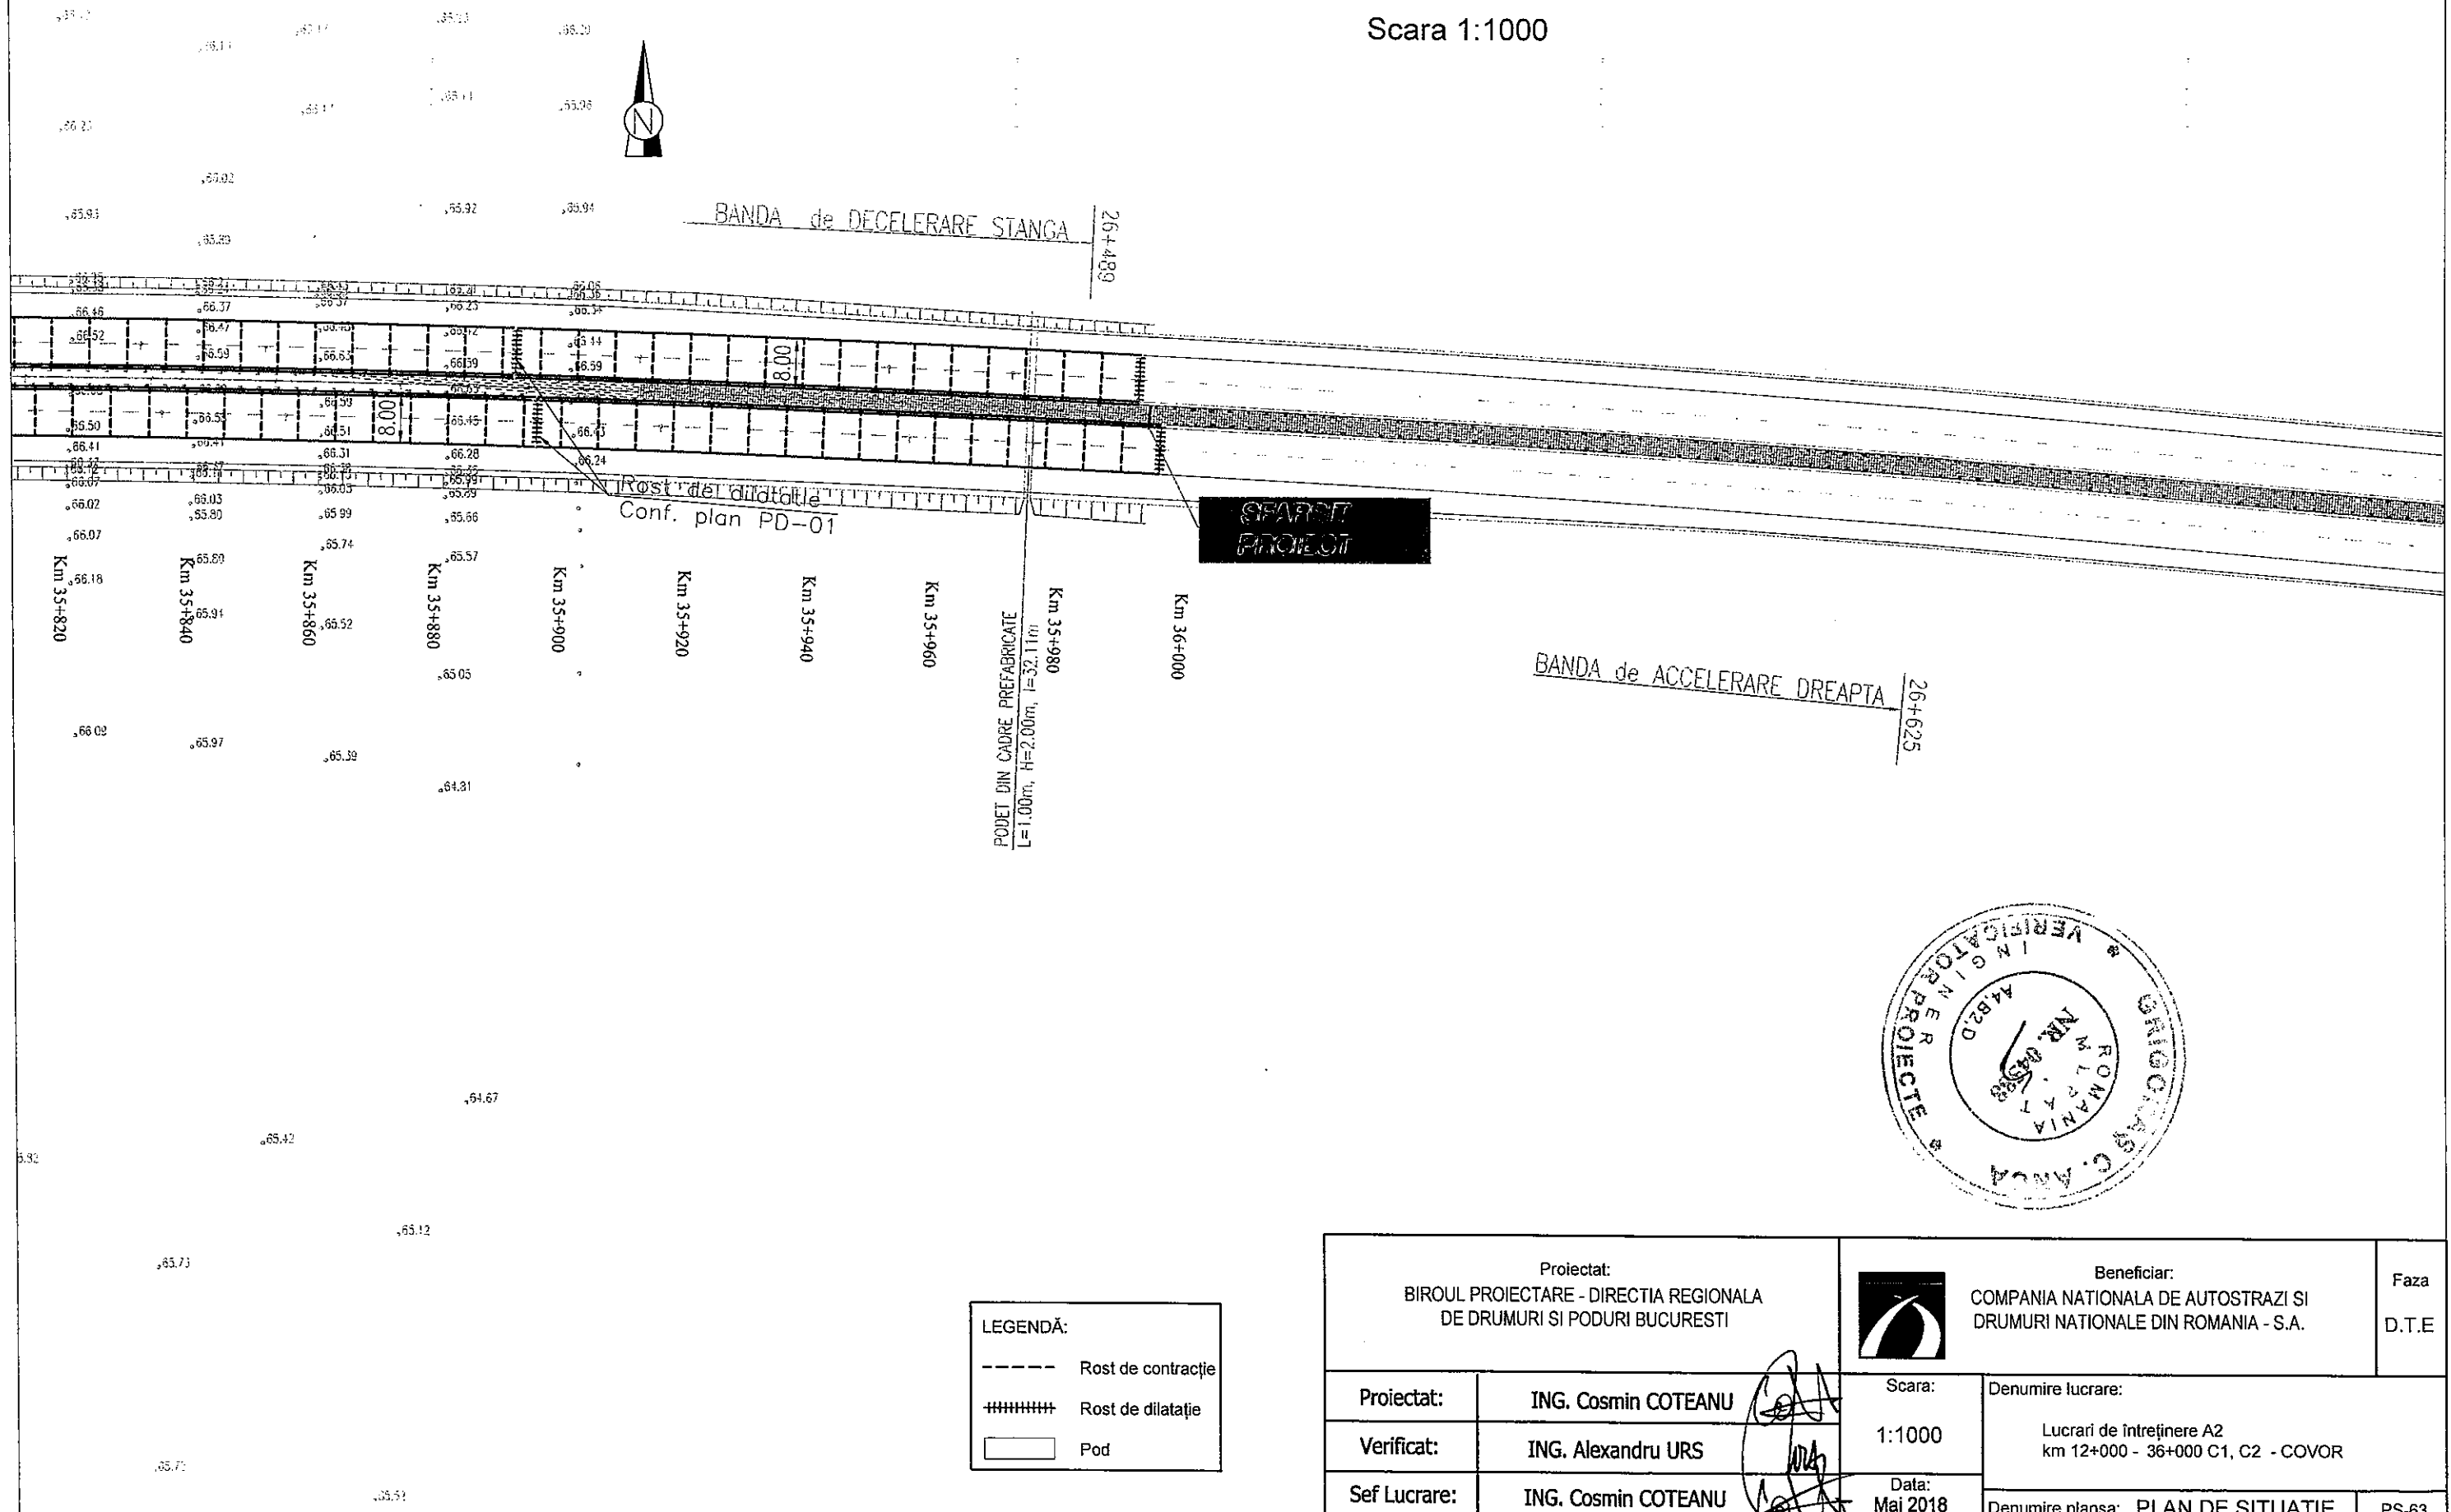

Proiectat: BIROUL PROIECTARE - DIRECTIA REGIONALA DE DRUMURI SI PODURI BUCURESTI		Beneficiar: COMPANIA NATIONALA DE AUTOSTRAZI SI DRUMURI NATIONALE DIN ROMANIA - S.A.		Faza D.T.E
Proiectat:	ING. Cosmin COTEANU	Scara:	Denumire lucrare:	
Verificat:	ING. Alexandru URS	1:1000	Lucrari de intretinere A2 km 12+000 - 36+000 C1, C2 - COVOR	
Sef Lucrare:	ING. Cosmin COTEANU	Data: Mai 2018	Denumire plansa: PLAN DE SITUATIE	PS-63