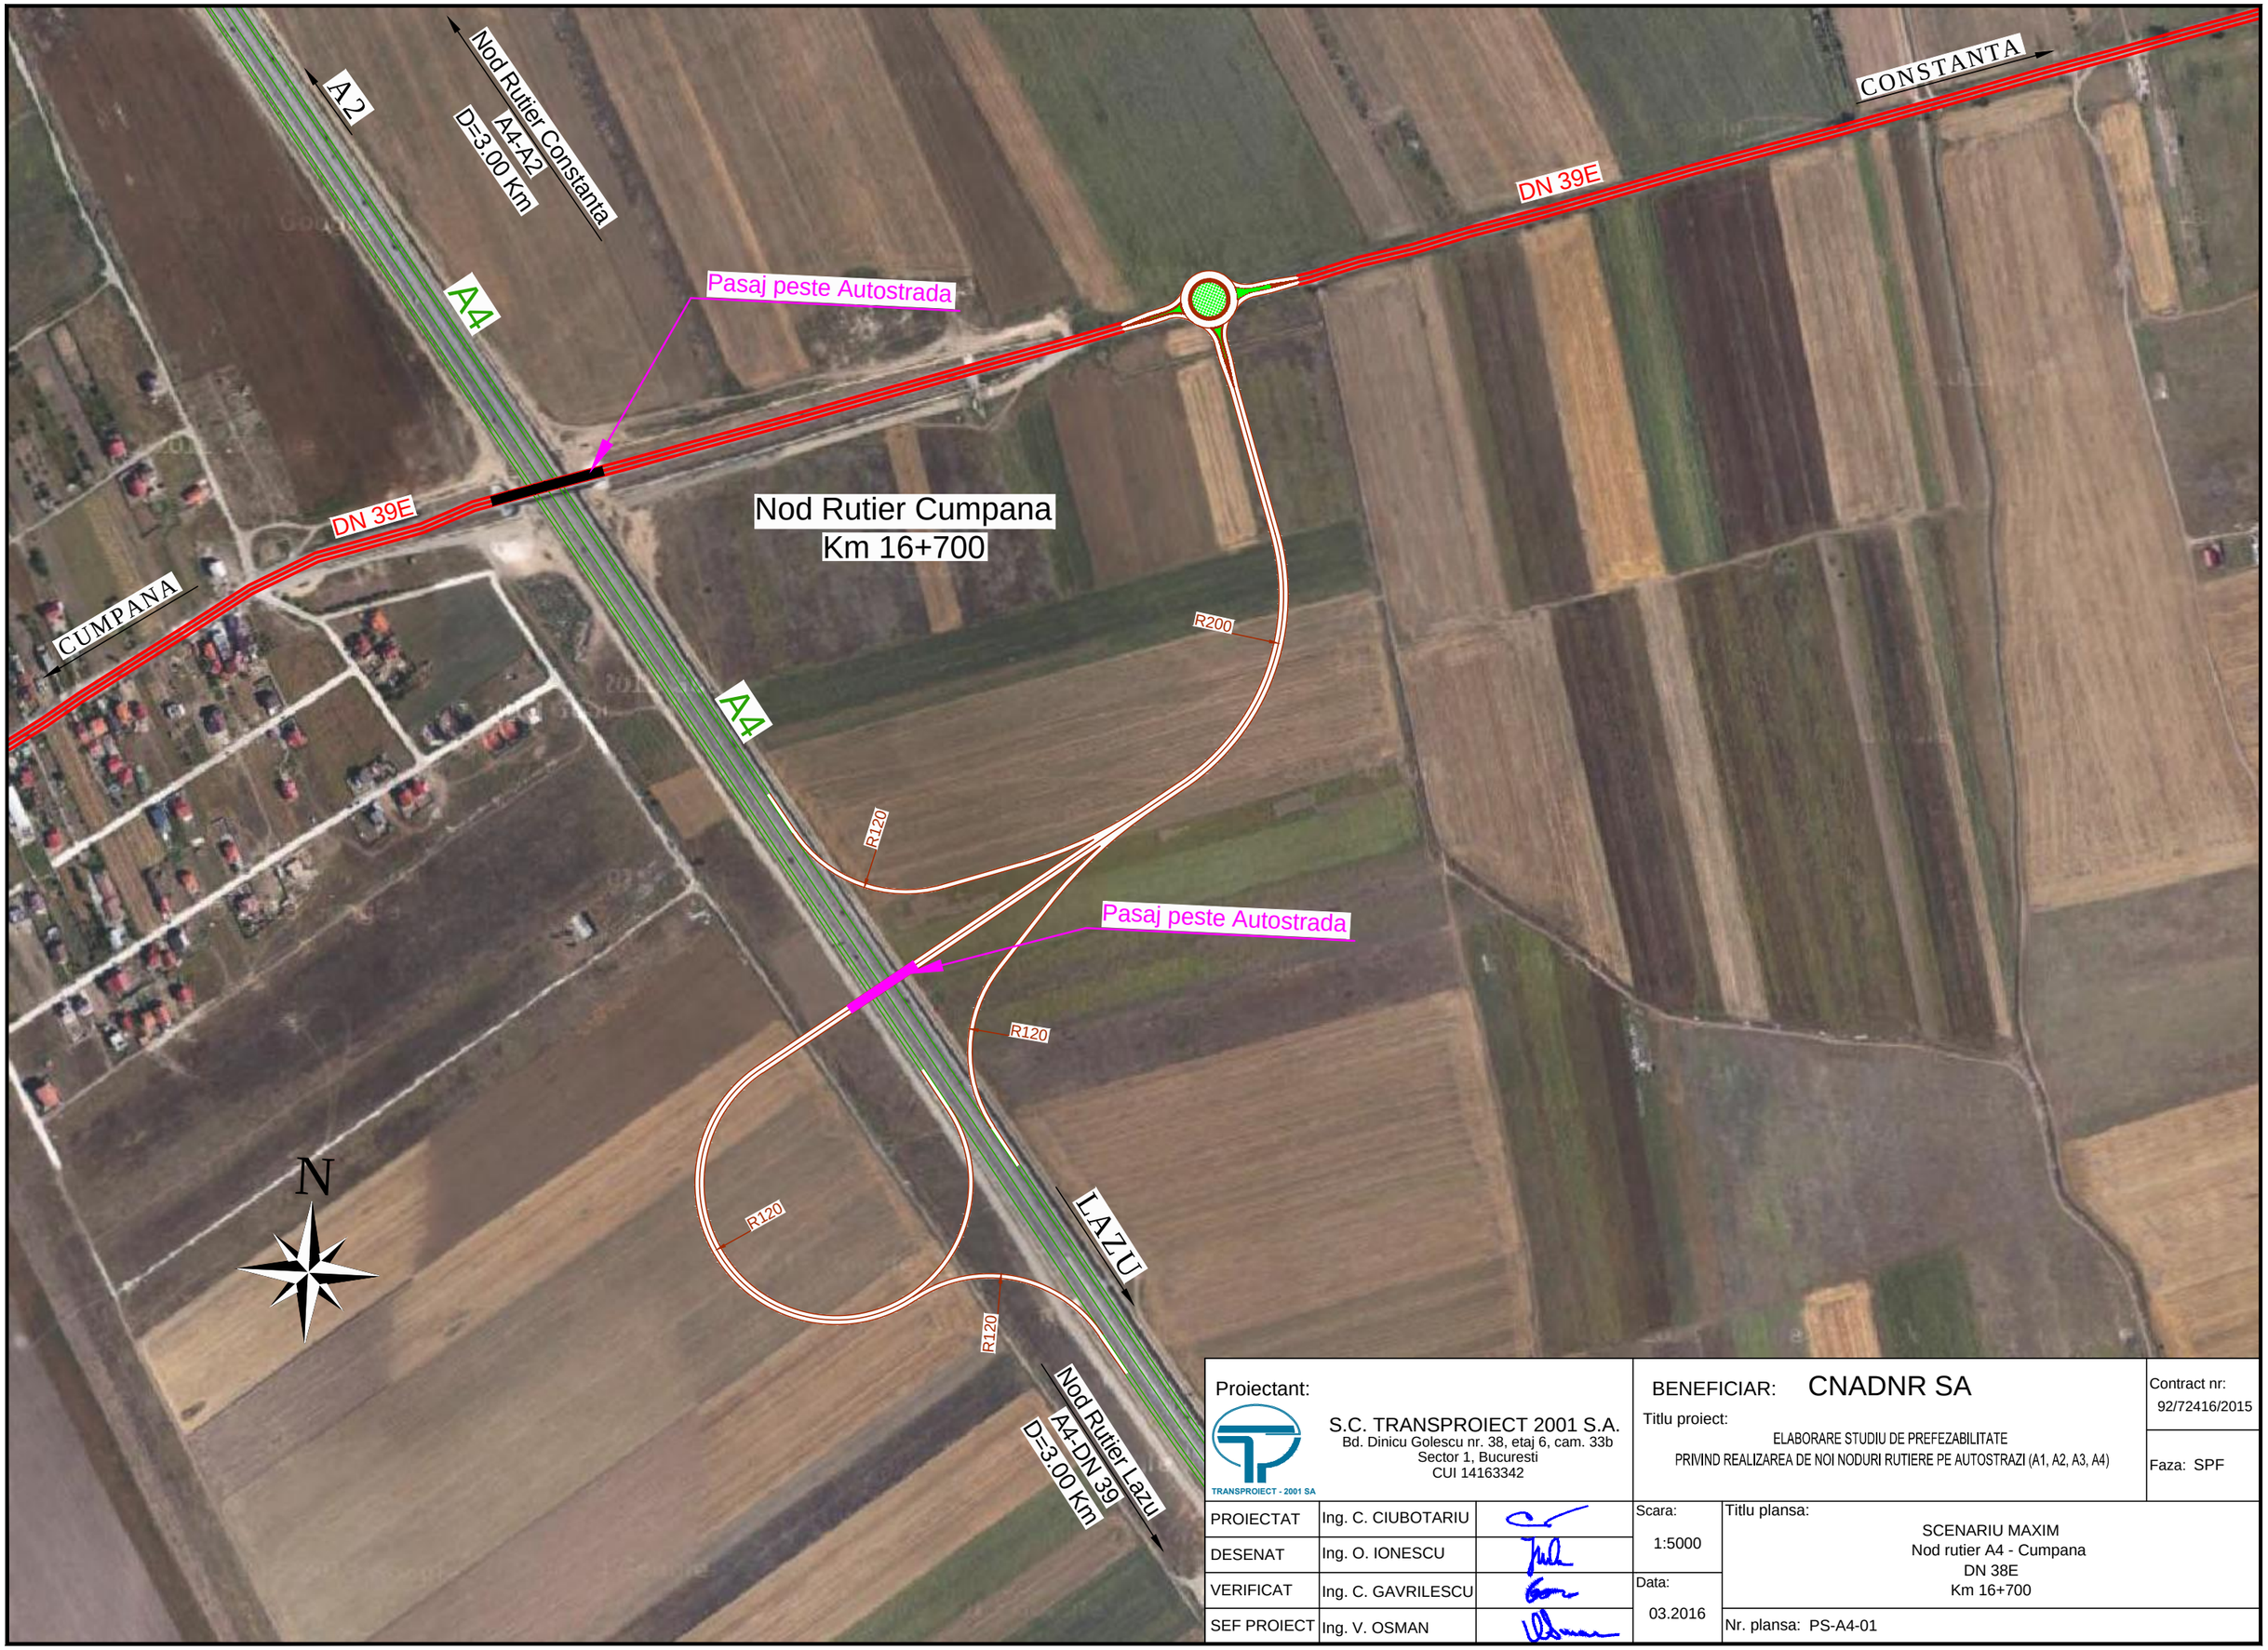


Proiectant:

S.C. TRANSPROIECT 2001 S.A.
Bd. Dinicu Golescu nr. 38, etaj 6, cam. 33b
Sector 1, Bucuresti
CUI 14163342

TRANSPROIECT - 2001 SA

BENEFICIAR: CNADNR SA

Titlu proiect:
ELABORARE STUDIU DE PREFEZABILITATE
PRIVIND REALIZAREA DE NOI NODURI RUTIERE PE AUTOSTRAZI (A1, A2, A3, A4)

Contract nr: 92/72416/2015

Faza: SPF

PROIECTAT	Ing. C. CIUBOTARIU	
DESENAT	Ing. O. IONESCU	
VERIFICAT	Ing. C. GAVRILESCU	
SEF PROIECT	Ing. V. OSMAN	

Scara: 1:5000

Data: 03.2016

Titlu plansa:
SCENARIU MAXIM
Nod rutier A4 - Cumpana
DN 38E
Km 16+700

Nr. plansa: PS-A4-01