



DETALIU TIP Nr.2

Scara 1:50

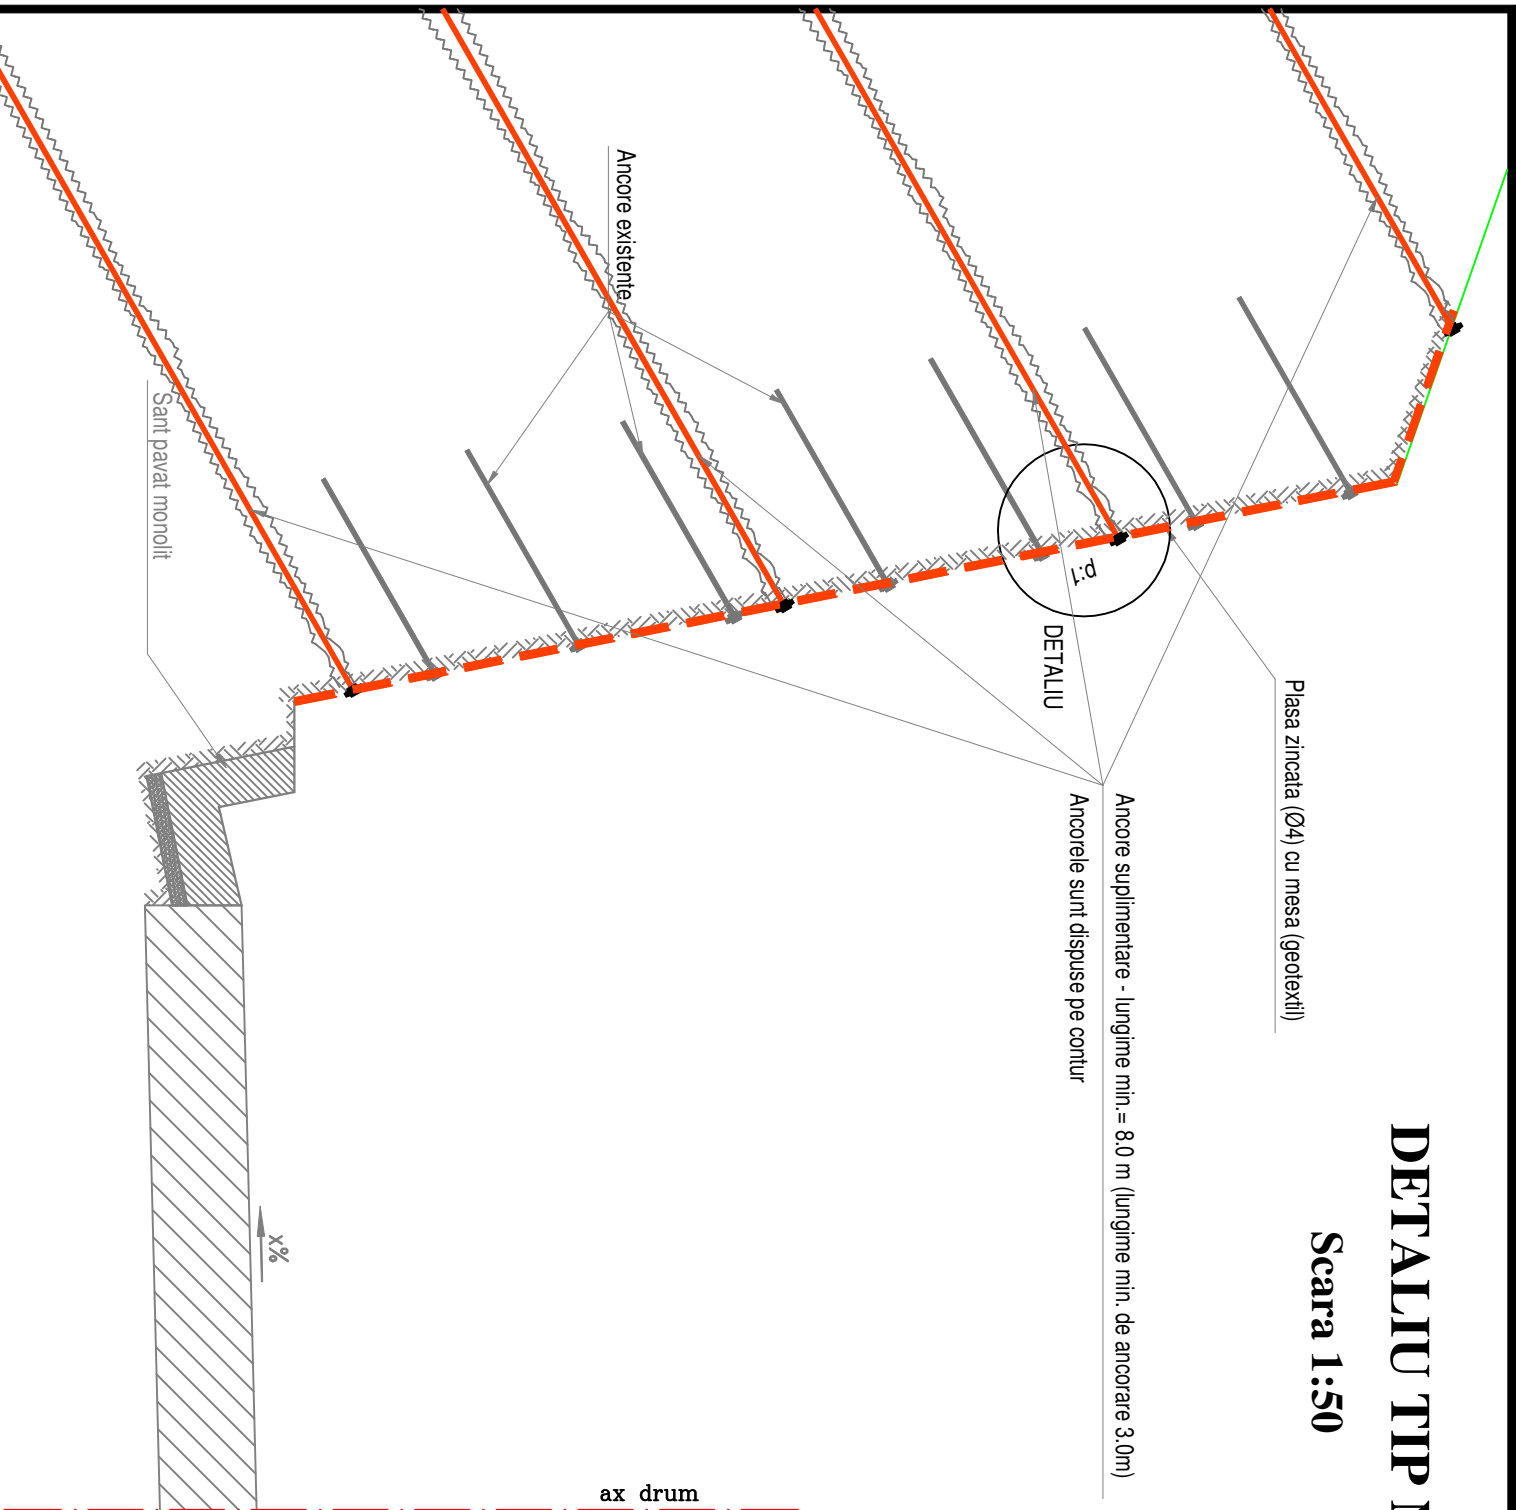

Detaliul tip nr.2 se aplica la:

Aplicabilitate	
Zona [km]	Lungime [m]
7+220.0	9.0
Total	9.0

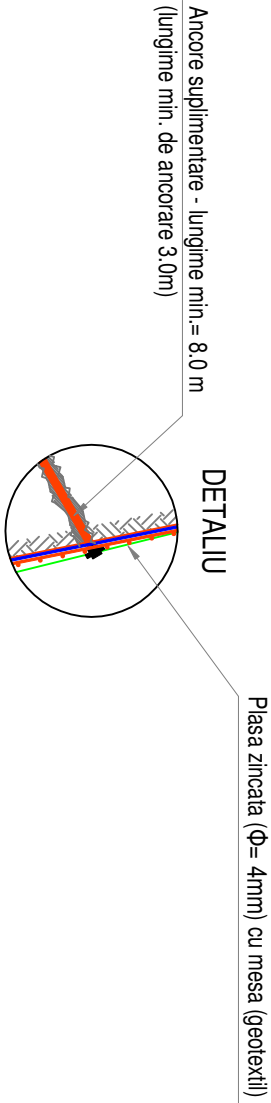

NOTA:

Pentru remedierea defectelor de la kilometrajul din aplicabilitate se vor respecta urmatoarele etape:
1. Refacerea ancorelor de contur cu lungimea minima Lmin=8.0m si lungimea minima de ancorare 3.0m. Distanța pe verticala dintre acestea sa fie de aproximativ 5.0m, iar pe orizontala distanta dintre ancore va fi egala cu latimea plaselor utilizate.
2. Desfacerea plasei pe zona burdusita.
3. Se va curata local de material ebulat.
4. Se vor pozitiona plasele cu mesa de geotextil pe pozitie.
5. Se vor dispune cabluri de fixare care vor trece prin toate capetele ancorelor existente si prin cele suplimentare din zona cedata.

TITLU PROIECT

Expertiza tehnico-contabila a lucrarilor de stabilizare a versantului si a lucrarilor de drum, pe sectorul de la km 6+000 - km 12+000, aferente Contractului de Lucrari POST/2010/2/004/02
"Reabilitare DN 1H, Zatau - Alesd, km 0+000 - km 26+510".
"Realizare Proiect Tehnic si elaborare tehnica in vederea atribuirii unui contract de executie lucrari"

VERIFICATOR PROIECT

SEF PROIECT	ing. Cosmin Duma									
PROIECTAT	tehn. Carmen Vitan									
VERIFICAT	Ing. Alexandru Popa									
Data: OCTOMBRIE 2017	Scara: 1:50				FAZA PROIECTIUNII SI DETALII DE EXECUTIE					
COD CONTRACT										
92/14250/28.02.2017	P	T	D	E	DET	002		0		

LUCRARI DE DRUM

Detaliu tip nr.2

INVESTITOR


COMPANIA NATIONALA DE ADMINISTRARE A INFRASTRUCTURII RUTIERE



PROIECTANT



VIA PONTÉ ROM SRL

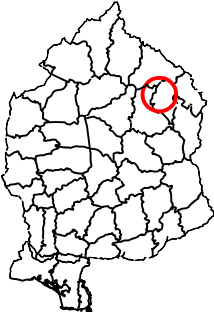

Harta cheie