
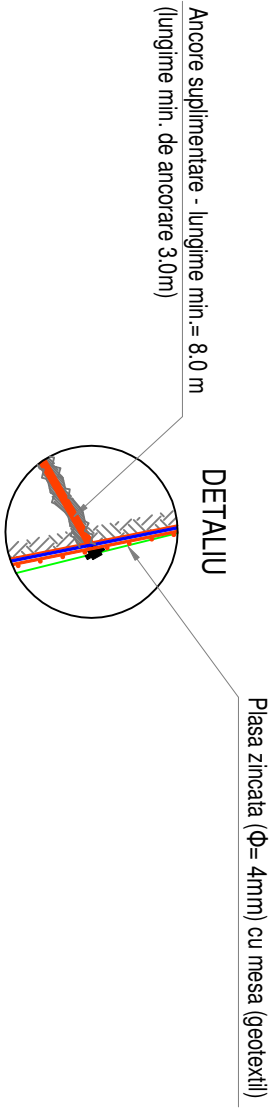


DETALIU TIP Nr.3


Scara 1:50

Detaliul tip nr.3 se aplica la:


Aplicabilitate	
Zona [km]	Lungime [m]
7+950.0	40.0
Total	40.0

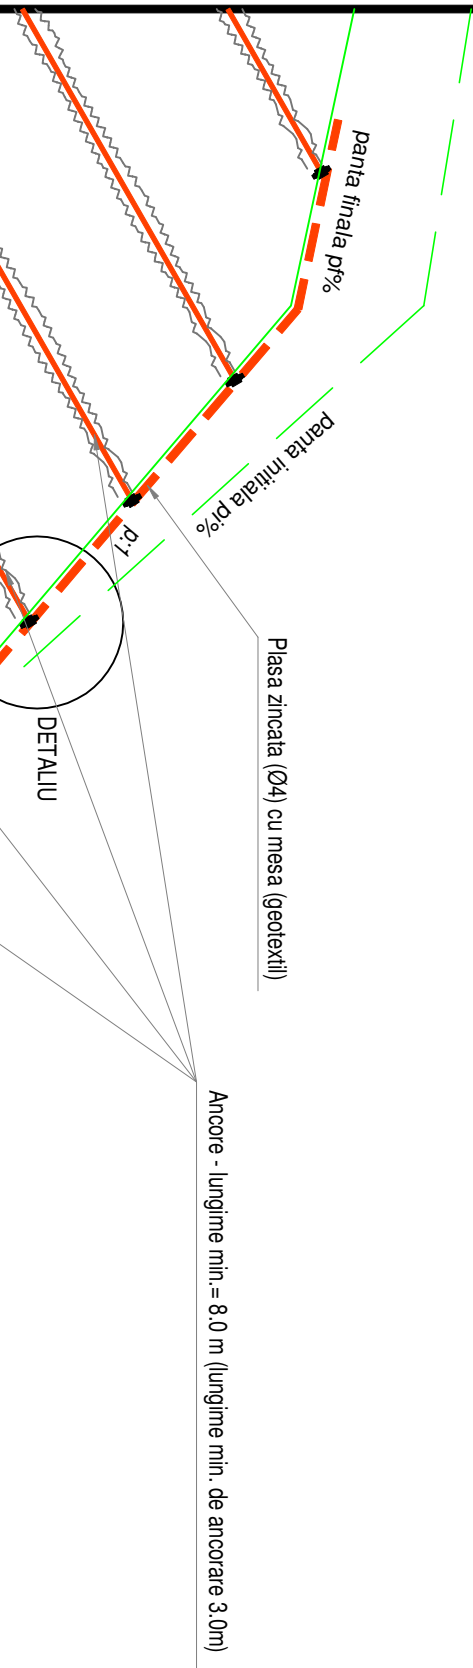

DETALIU VEDERE FRONTALA PLASA

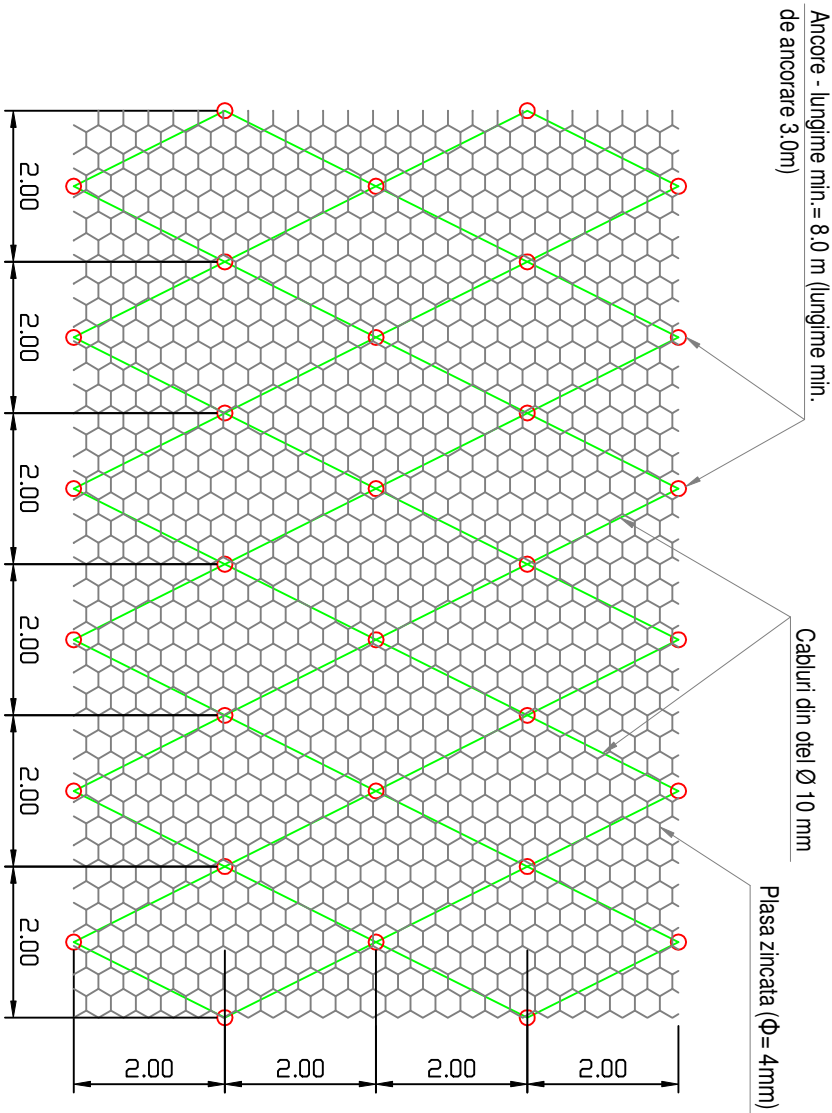

NOTA:
Pentru remedierea defectelor de la kilometrajul din aplicabilitate se vor respecta urmatoarele etape:
1.Curatare taluz de tufisuri, pomi si grohotis.
2.Dispunerea de ancore si plase.

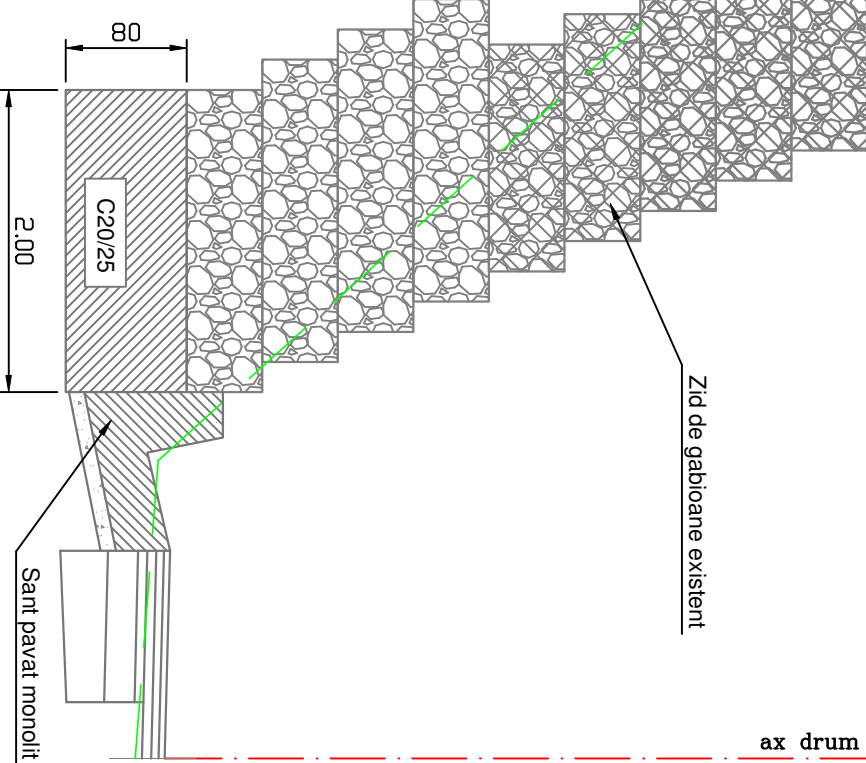

TITLU PROIECT


Expertiza tehnico-contabila a lucrarilor de stabilizare a versantului si a lucrarilor de drum, pe sectorul de la km 6+000 - km 12+000, aferente Contractului de Lucrari POST/2010/2/004/02
"Reabilitare DN 1H, Zatau - Alesd, km 0+000 - km 26+510".
"Realizare Proiect Tehnic si elaborare tehnica in vederea atribuirii unui contract de executie lucrari"

VERIFICATOR PROIECT

SEF PROIECT	Ing. Cosmin Duma							
PROIECTAT	tehn. Carmen Vitan							
VERIFICAT	Ing. Alexandru Popa							
Data: OCTOMBRIE 2017	Scara: 1:50	Faza PROIECT TEHNIC SI DETALII DE EXECUTIE						
COD CONTRACT	92/14250/28.02.2017							
P	T	D	E	DET	0	0	3	0

LUCRARI DE DRUM

Detaliu tip nr.3

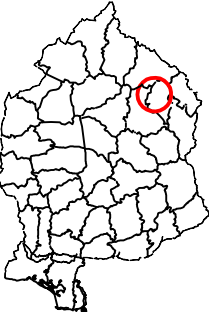

Harta cheie



COMPANIA NATIONALA DE ADMINISTRARE A INFRASTRUCTURII RUTIERE



VIA PONTÉ ROM SRL