



DETALIU TIP Nr.4

Scara 1:50

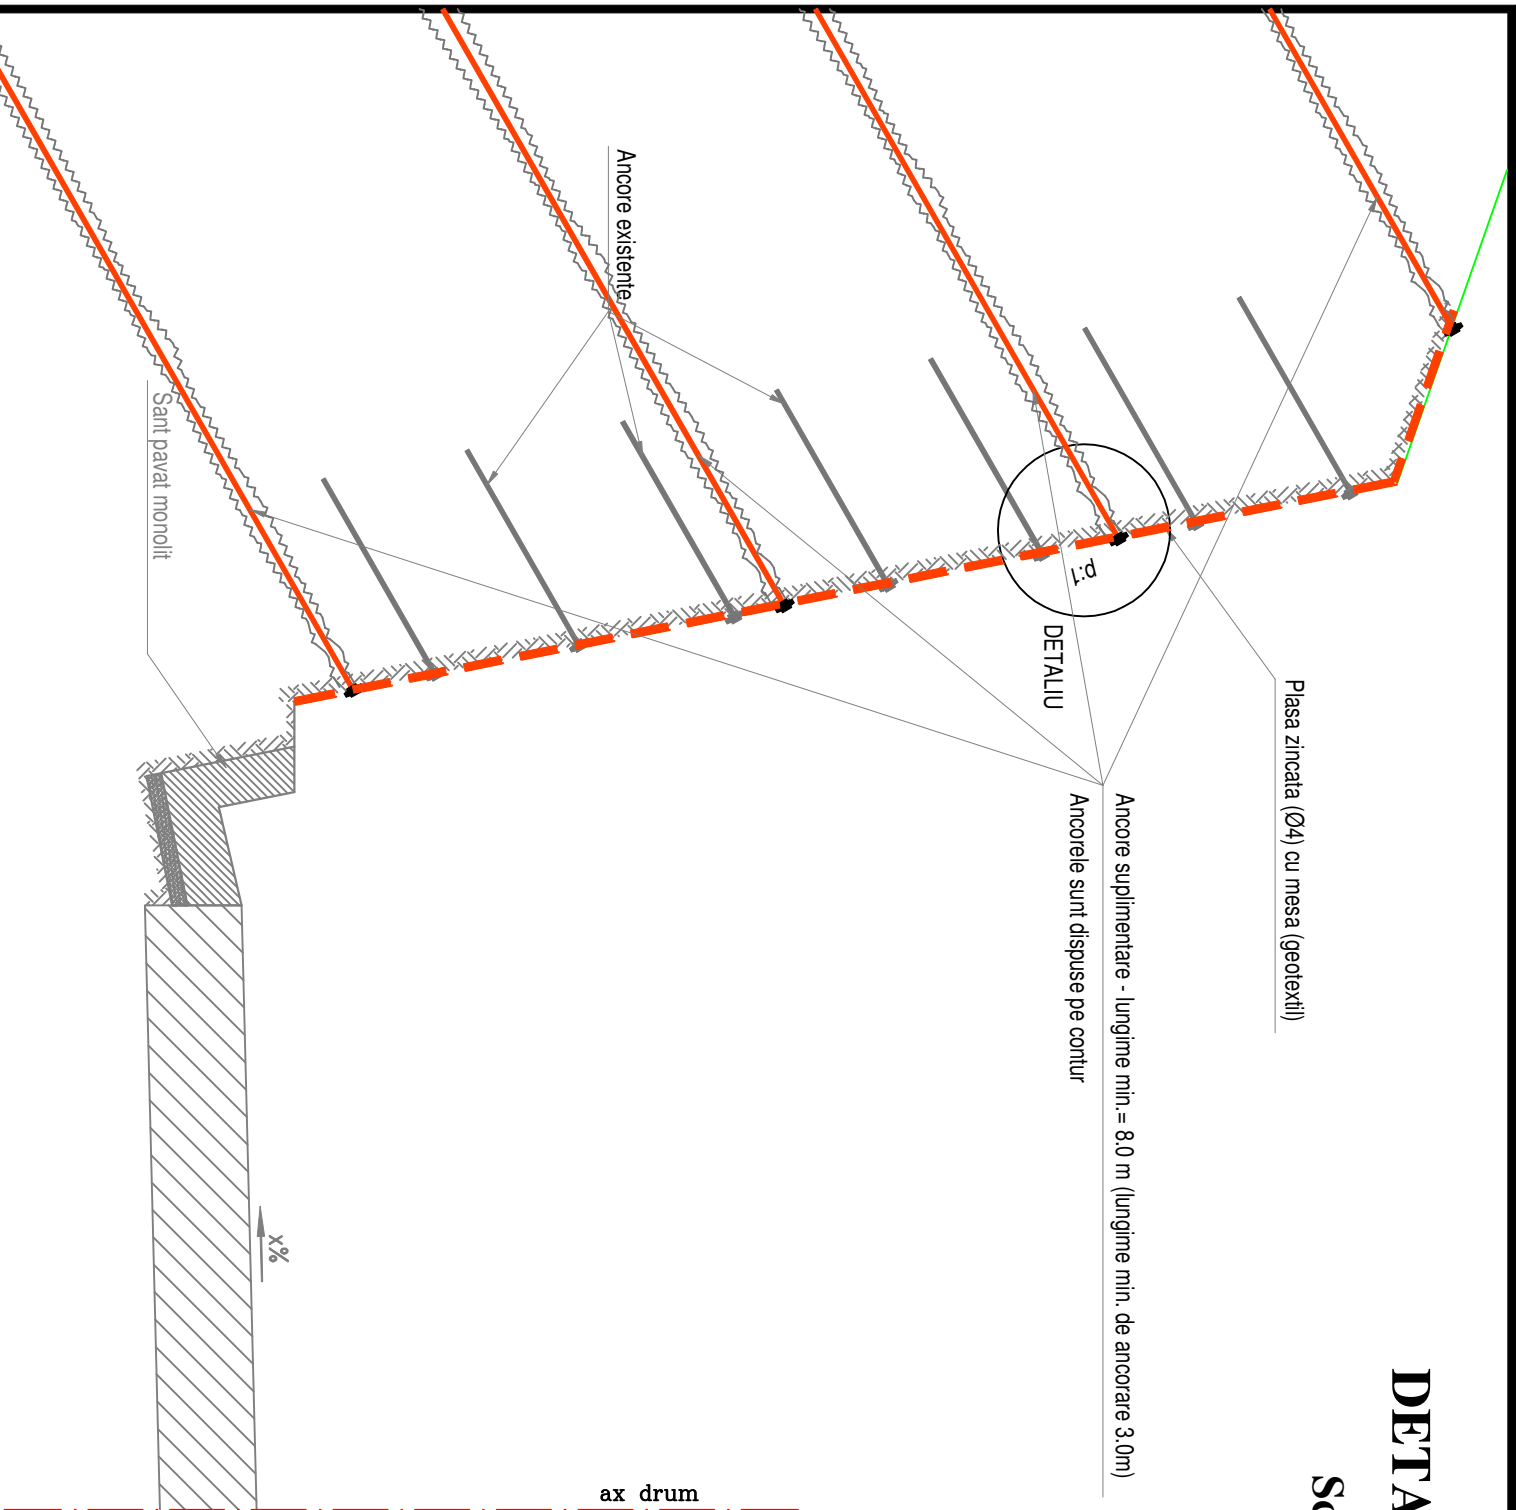

Detaliul tip nr.4 se aplica la:

Aplicabilitate	Lungime
Zona [km]	[m]
8+150.0	9.0
Total	9.0

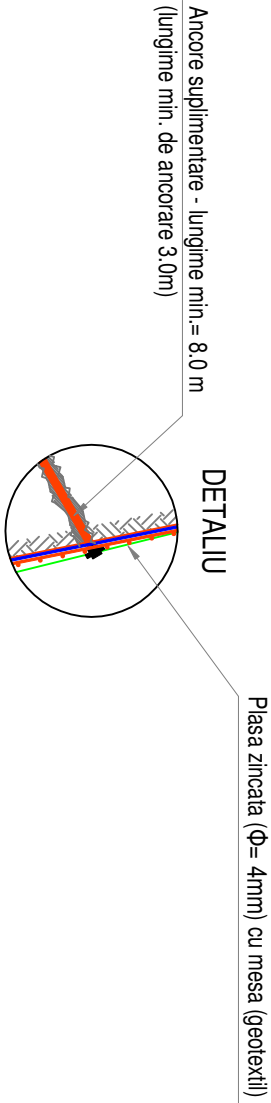

NOTA:

Pentru remedierea defectelor de la kilometrajul din aplicabilitate se vor respecta urmatoarele etape:
1. Desfacere plasa si curatare material ebulat.
2. Se vor introduce ancore suplimentare cu lungimea Lmin=8.0 m (lungime de ancorare minim 3.0m). Distanța pe verticala dintre acestea sa fie de aproximativ 5.0m, iar pe orizontala distanta dintre ancore va fi egala cu latimea plaselor utilizate.
3. Se vor repositiona plasele existente sau se vor inlocui si se vor strange ancorele atat cele existente cat si cele suplimentare.
4. Se vor dispune cabluri de fixare care vor trece prin toate capetele noilor ancore.

TITLU PROIECT

Expertiza tehnico-contabila a lucrarilor de stabilizare a versantului si a lucrarilor de drum, pe sectorul de la km 6+000 - km 12+000, aferente Contractului de Lucrari POST/2010/2/004/02
"Reabilitare DN 1H, Zatau - Alesd, km 0+000 - km 26+510".
"Realizare Proiect Tehnic si elaborare tehnica in vederea atribuirii unui contract de executie lucrari"

VERIFICATOR PROIECT

Ing. Predescu Ion

LUCRARI DE DRUM

SEF PROIECT

Ing. Cosmin Duma

PROIECTAT

tehn. Carmen Vitan

VERIFICAT

Ing. Alexandru Popa

Data: OCTOMBRIE 2017

Scara: 1:50

COD CONTRACT

92/14250/28.02.2017

Detaliu tip nr.4


INVESTITOR

COMPANIA NATIONALA DE ADMINISTRARE A INFRASTRUCTURII RUTIERE

PROIECTANT

VIA PONTÉ

VIA PONTÉ ROM SRL

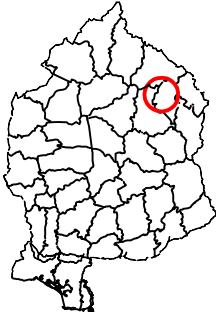

Harta cheie