
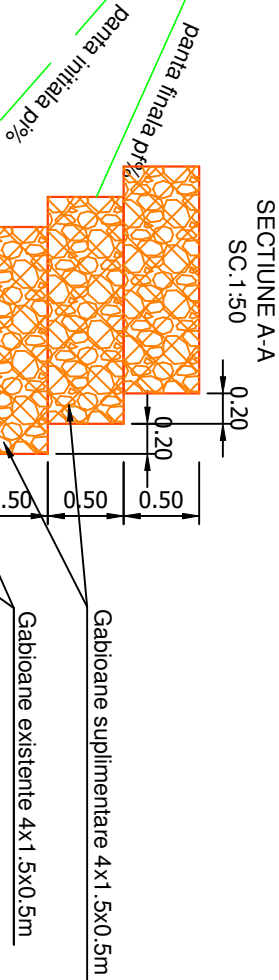



DETALIU TIP Nr.5.1

Detaliu remediere zona de taluz debleu instabil km 8+227 - km 8+374

Scara 1:500
Plasa zincata Ø4mm

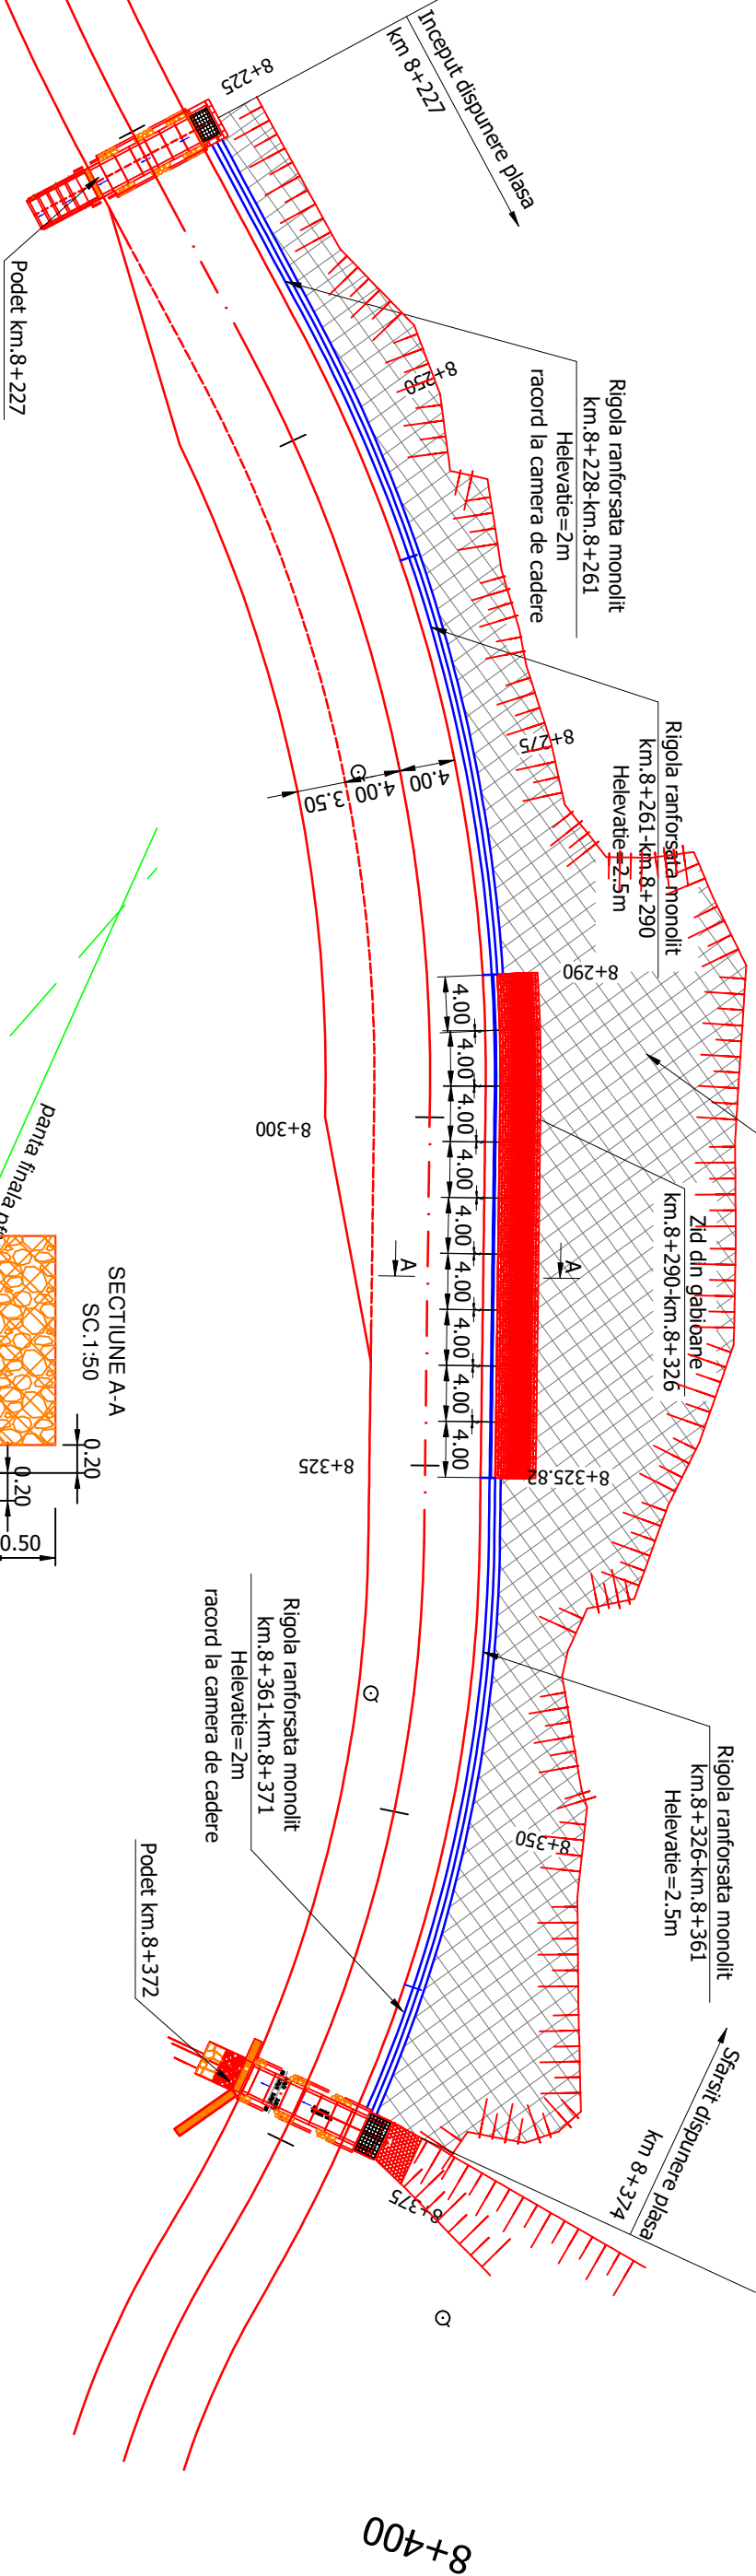

- NOTA:
1. Se va suprainalta zidul de gabioane, creand un spatiu pentru retentia materialului ebulat.
 2. Se va curata taluzul si se va forma un nou taluz cu panta mai mica.
 3. Se va monta o plasa ancorata pe taluz de la km 8+227 - km 8+374 conform detaliului "Detaliu tip nr. 5.2" de consolidare taluz cu plasa ancorata.

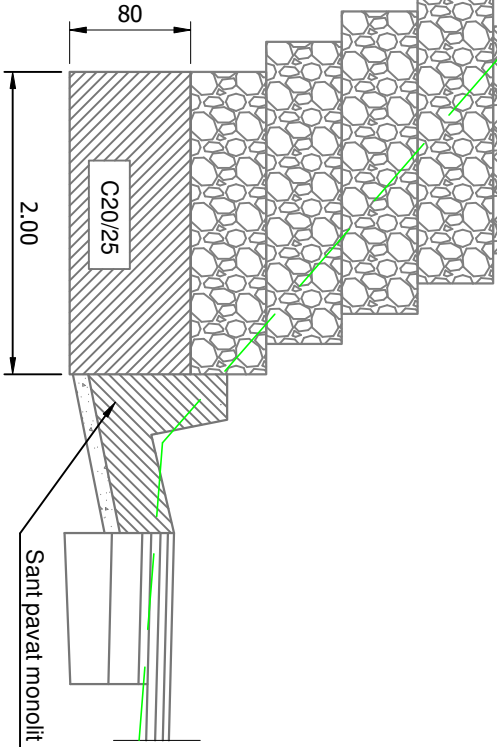

INVESTITOR		TITLU PROIECT		VERIFICATOR PROIECT		LUCRARI DE DRUM	
COMPANIA NATIONALA DE ADMINISTRARE A INFRASTRUCTURII RUTIERE		Expertiza tehnico-contabila a lucrarilor de stabilizare a versantului si a lucrarilor de drum, pe sectorul de la km 6+000 - km 12+000, aferente Contractului de Lucrari POST/2010/2/004/02		Ing. Predescu Ion		Detaliu tip nr.5.1	
PROIECTANT		"Reabilitare DN 1H, Zatau - Alesd, km 0+000 - km 26+510", "Realizare Proiect Tehnic si elaborare tehnica in vederea atribuirii unui contract de executie lucrari"		Ing. Cosmin Duma		Detaliu remediere zona de taluz debleu instabil km 8+227 - km 8+374	
Harta cheie		VERIFICAT		Ing. Alexandru Popa		instabil km 8+227 - km 8+374	
VIAPONTE ROM SRL		Data: OCTOMBRIE 2017		Scara: 1:500/1:50		Faza: PROIECTARE	
		COD CONTRACT		DES.		SISTEM DE EXECUTIE	
		92/14250/28.02.2017		P		NUMAR	
				T		REV.	
				D		0	
				E		0	
				DET		5a	
				0		0	