
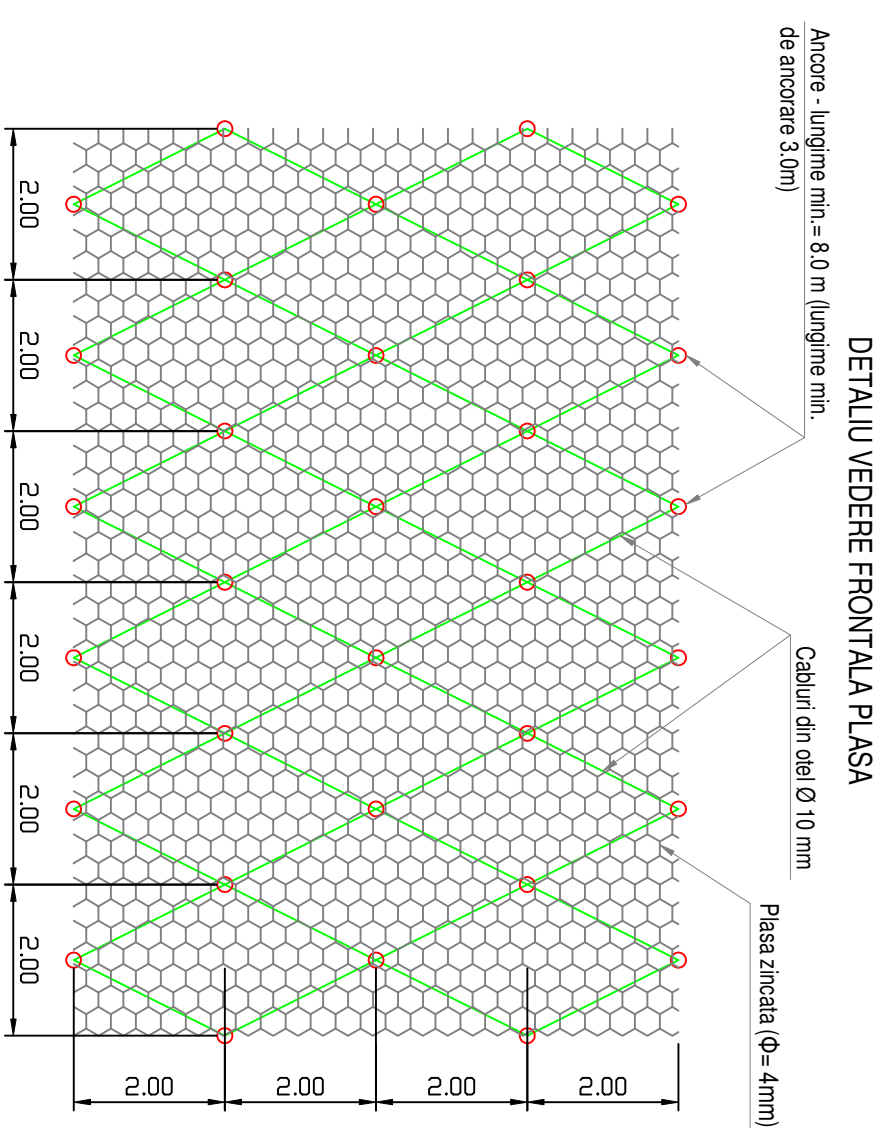
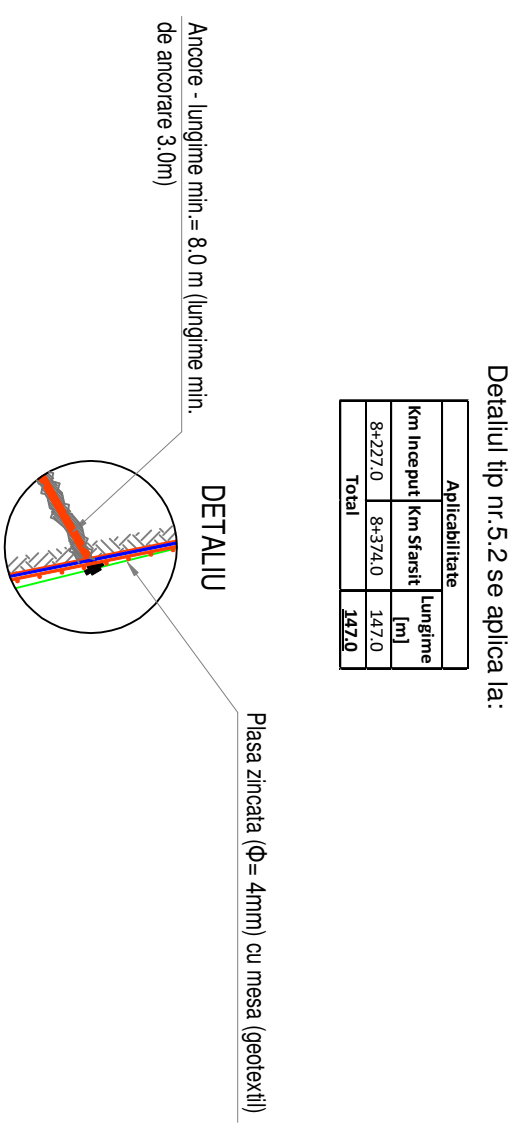


DETALIU TIP Nr.5.2

Scara 1:50

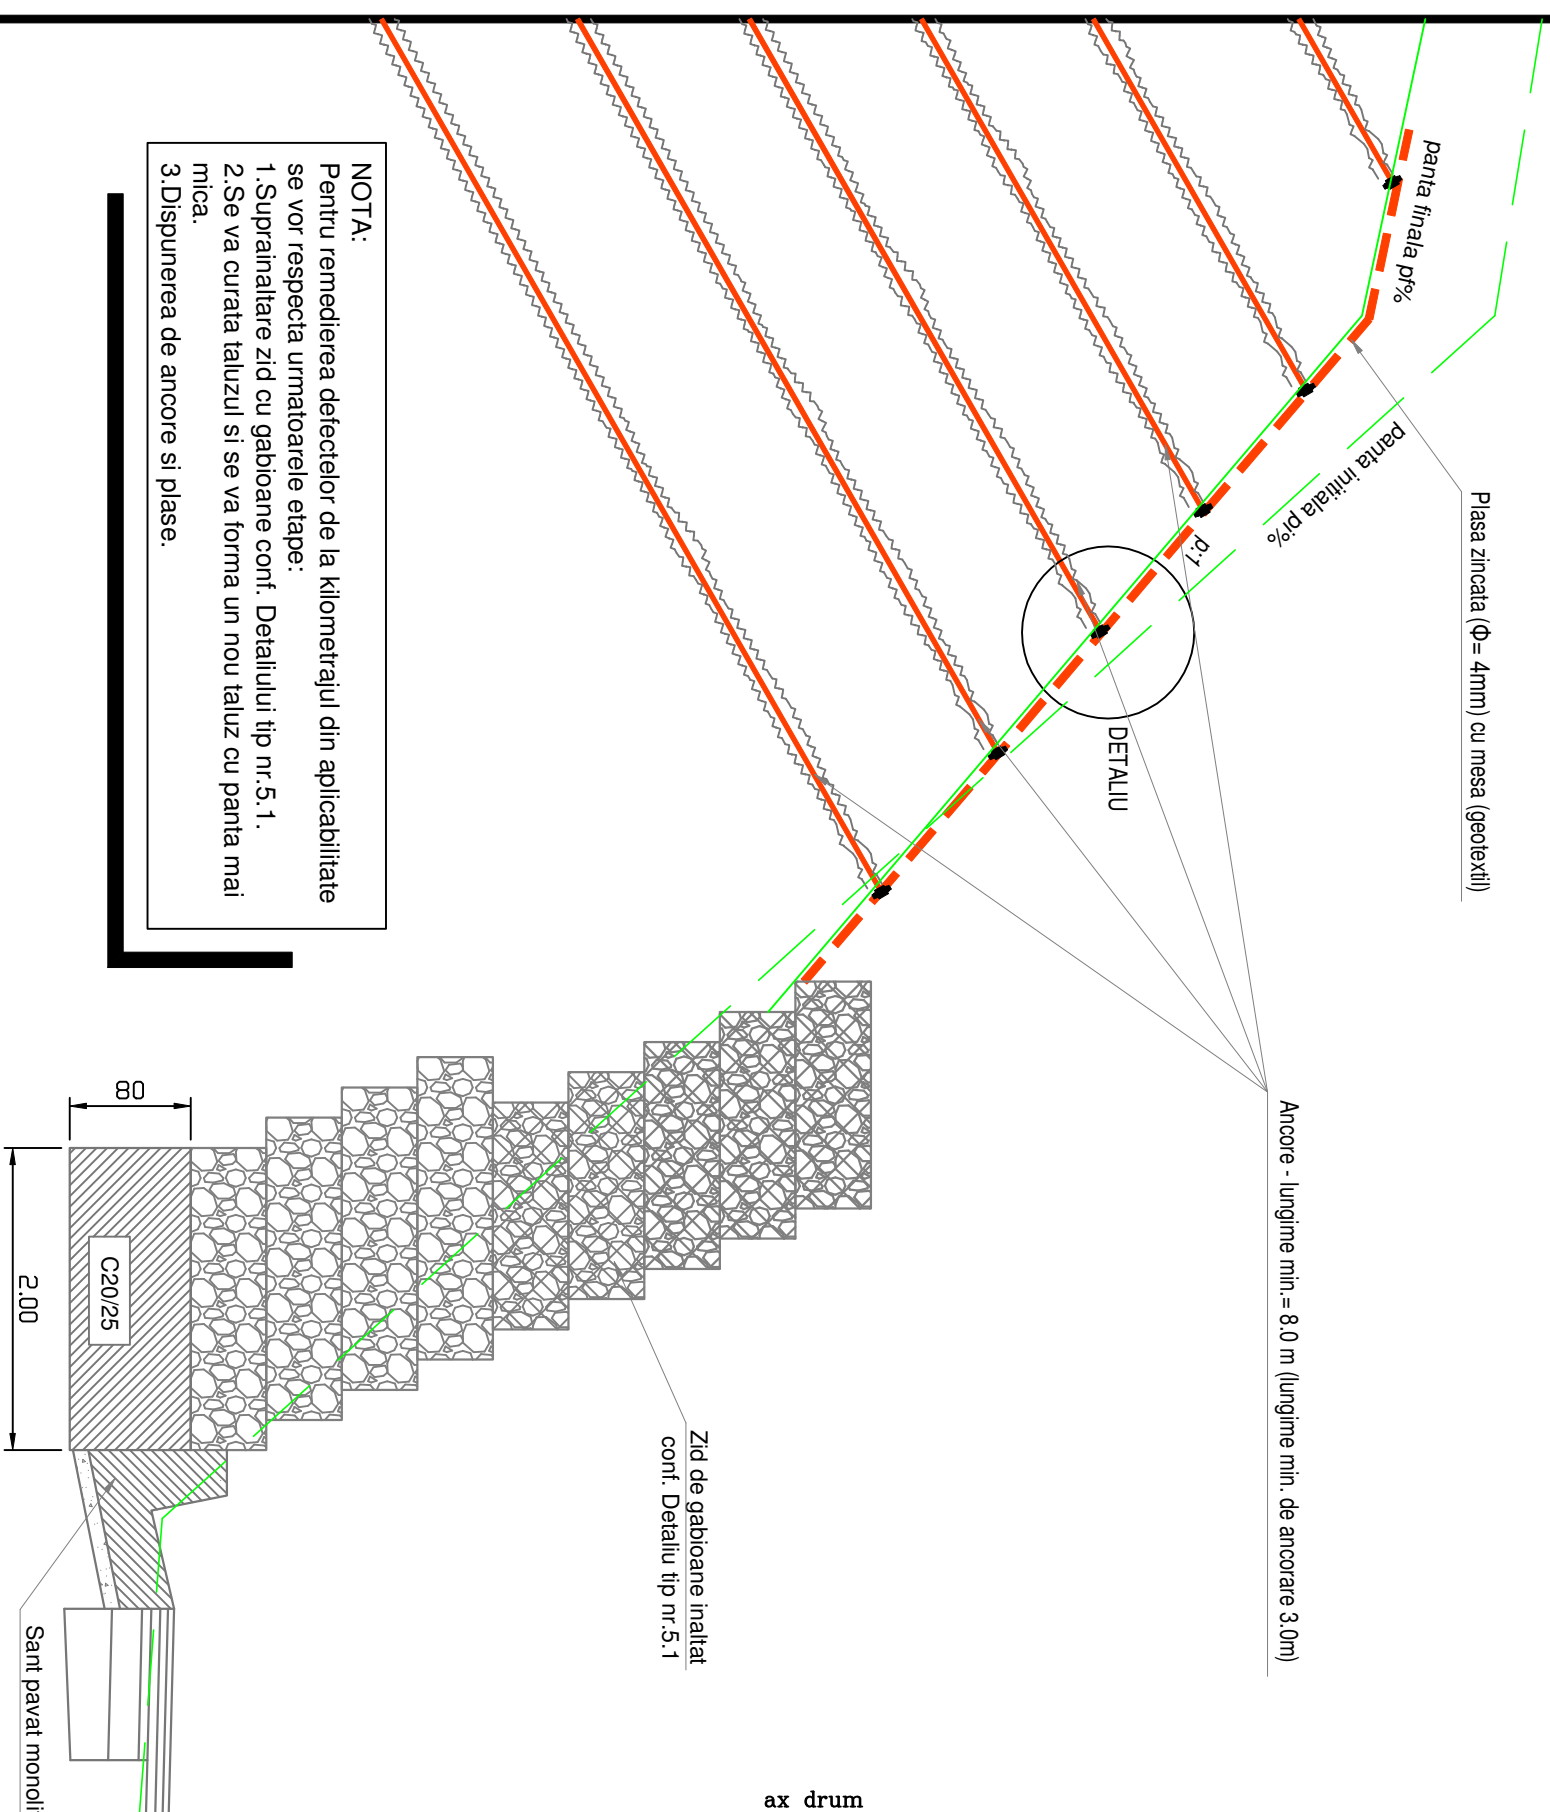

NOTA:
Pentru remedierea defectelor de la kilometrajul din aplicabilitate se vor respecta urmatoarele etape:

1. Suprainaltare zid cu gabioane conf. Detaliului tip nr.5. 1.
2. Se va curata taluzul si se va forma un nou taluz cu panta mai mica.
3. Disponerea de ancore si plase.

 Harta cheie		 COMPANIA NATIONALA DE ADMINISTRARE A INFRASTRUCTURII RUTIERE		 VIA PONTE ROM SRL					
INVESTITOR		TITLU PROIECT		VERIFICATOR PROIECT		Ing. Predescu Ion		LUCRARI DE DRUM	
PROIECTANT		Expertiza tehnico-contabila a lucrarilor de stabilizare a versantului si a lucrarilor de drum, pe sectorul de la km 6+000 - km 12+000, aferente Contractului de Lucrari POST/2010/2/004/02 "Reabilitare DN 1H, Zalău - Aleșd, km 0+000 - km 26+510". "Realizare Proiect Tehnic si elaborare tehnica in vederea atribuirii unui contract de executie lucrari"		SEF PROIECT		Ing. Cosmin Duma			
				PROIECTAT		tehn. Carmen Vitan			
				VERIFICAT		Ing. Alexandru Popa			
				Data: OCTOMBRIE 2017		Scara: 1:50		Faza PROIECT TEHNIC SI DETALIU DE EXECUTIE	
				COD CONTRACT		92/14250/28.02.2017			
				P		T		D	
				E		DET		0 0 5b	
				REV.		0			
								Detaliu tip nr.5.2	