


DETALIU TIP Nr.6

Scara 1:50

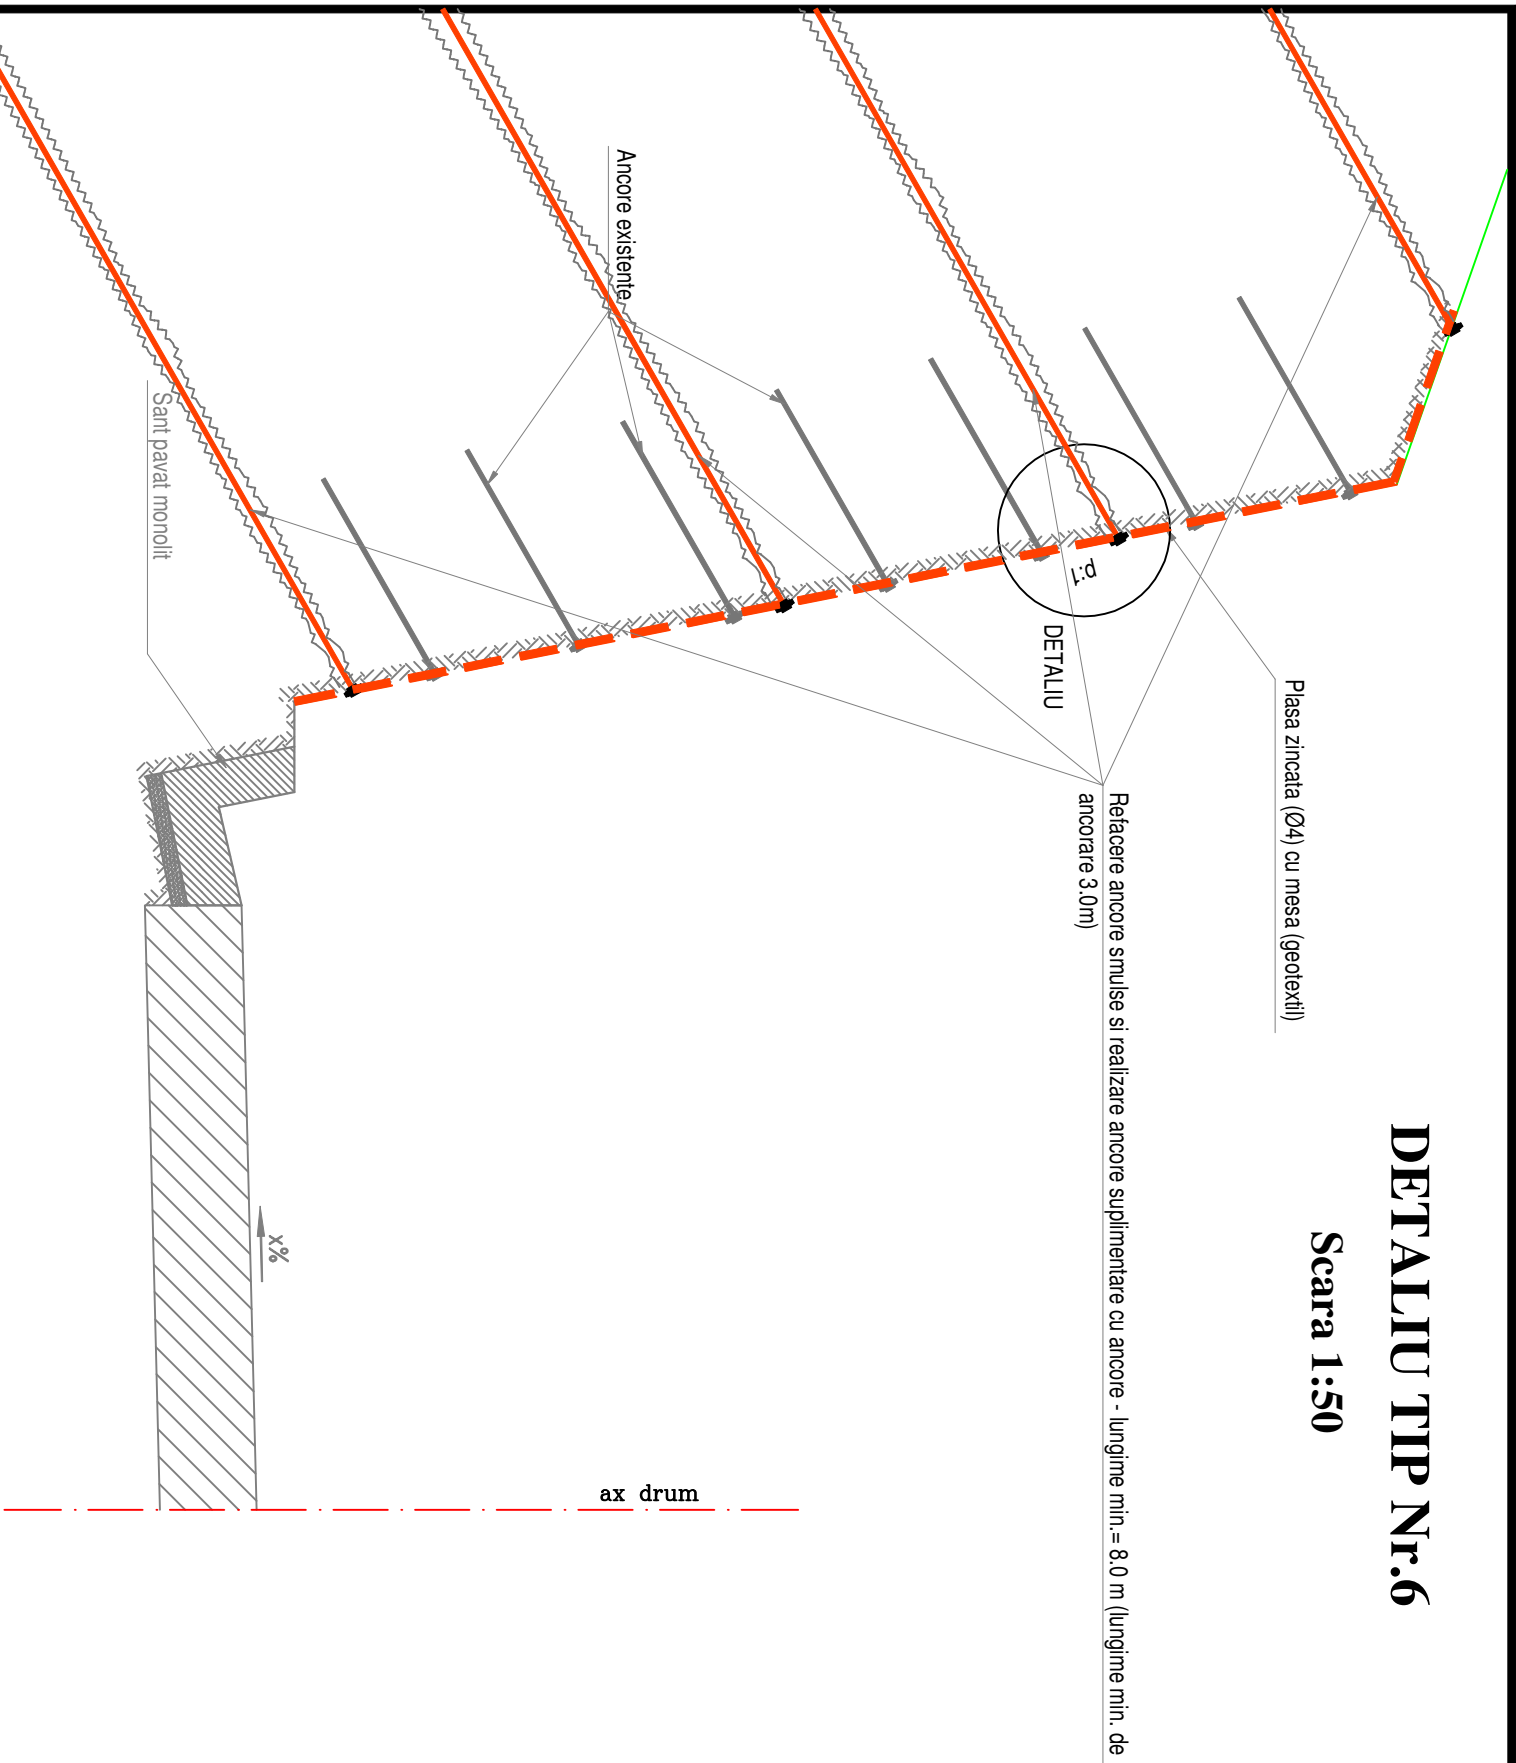

Detaliul tip nr.6 se aplica la:

Aplicabilitate	
Zona [km]	Lungime [m]
8+800.0	15.0
Total	15.0

Refacere ancore smulse si realizare ancore suplimentare cu ancore - lungime min.= 8.0 m (lungime min. de ancorare 3.0m)




NOTA:

Pentru remedierea defectelor de la kilometrajul din aplicabilitate se vor respecta urmatoarele etape:
1. Desfacerea plasei pe zona burdusita.
2. Se va curata local de material ebulat.
3. Se vor reface ancorele smulse.
4. Se vor dispune ancore suplimentare pe contur.
4. Se vor pozitiona plasele cu mesa de geotextil pe pozitie.
5. Se vor dispune cabluri de fixare care vor trece prin toate capetele ancorelor existente si prin cele suplimentare din zona cedata.

INVESTITOR  COMPANIA NATIONALA DE ADMINISTRARE A INFRASTRUCTURII RUTIERE	TITLU PROIECT Expertiza tehnico-contabila a lucrarilor de stabilizare a versantului si a lucrarilor de drum, pe sectorul de la km 6+000 - km 12+000, aferente Contractului de Lucrari POST/2010/2/004/02 "Reabilitare DN 1H, Zatau - Alesd, km 0+000 - km 26+510". "Realizare Proiect Tehnic si elaborare tehnica in vederea atribuirii unui contract de executie lucrari"		VERIFICATOR PROIECT										Ing. Predescu Ion										LUCRARI DE DRUM									
			PROIECTANT  VIA PONTÉ ROM SRL	SEF PROIECT Ing. Cosmin Duma	PROIECTAT tehn. Carmen Vitan	VERIFICAT Ing. Alexandru Popa	Data: OCTOMBRIE 2017	Scara: 1:50	FAZA PROIECTARE	DES.	NUMAR	REV.	COD CONTRACT 92/14250/28.02.2017	P	T	D	E	DET	0	0	6	0										

Detaliu tip nr.6

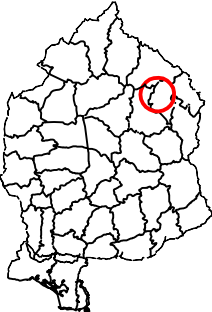

Harta cheie