


DETALIU TIP Nr.9

DETALIU UMPLERE CU PAMANT IN SPATELE SANTULUI PAVAT MONOLIT

Scara 1:50

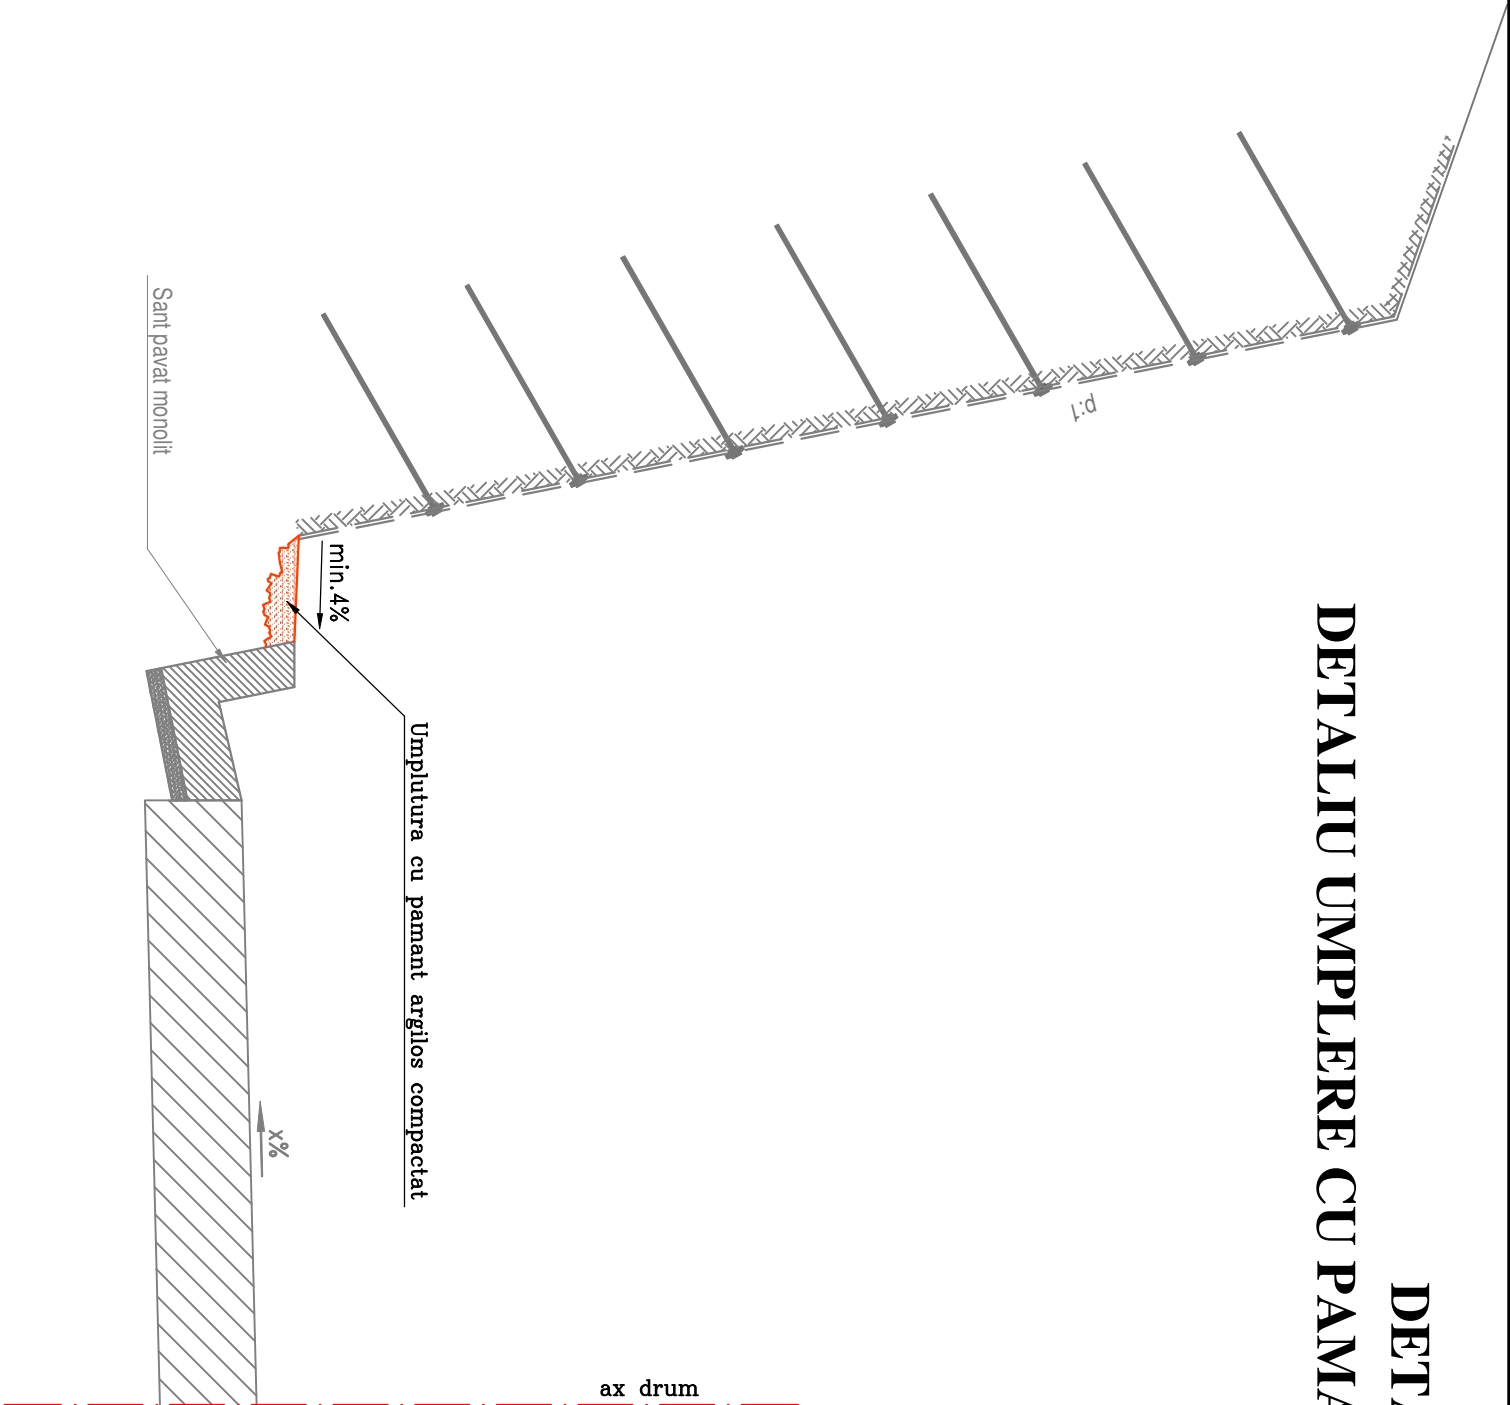

Aplicabilitate partea stanga:

Aplicabilitate			Lungime
Km Inceput	Km Sfarsit	[m]	
6+090.0	8+228.0	2138.0	
8+361.0	10+107.0	1746.0	
Total		3884.0	

NOTA: Se va curata zona din spatele santului de gunoarie si pamant vegetal si se va așterne pamant argilos ce va fi compactat.

NOTA: Trebuie sa se acorde o atentie sporita acestui detaliu, deoarece nerealizarea acestuia duce la acumulari de apa in spatele santului si constituie un principal factor al declansarii alunecarilor prin infiltrarea apei in terasamentul drumului.

INVESTITOR		TITLU PROIECT		VERIFICATOR PROIECT		Ing. Predescu Ion		LUCRARI DE DRUM	
COMPANIA NATIONALA DE ADMINISTRARE A INFRASTRUCTURII RUTIERE				SEF PROIECT	Ing. Cosmin Duma				
PROIECTANT		Expertiza tehnico-contabila a lucrarilor de stabilizare a versantului si a lucrarilor de drum, pe sectorul de la km 6+000 - km 12+000, aferente Contractului de Lucrari POST/2010/2/004/02 "Reabilitare DN 1H, Zatau - Alesd, km 0+000 - km 26+510". "Realizare Proiect Tehnic si elaborare tehnica in vederea atribuirii unui contract de executie lucrari"		PROIECTAT	tehn. Carmen Vitan	Ing. Alexandru Popa		Detaliu tip nr.9	
VIAPONTE ROM SRL				VERIFICAT					
Data: OCTOMBRIE 2017		Scara: 1:50		COD CONTRACT		92/14250/28.02.2017		Faza proiect tehn. si executie	
Harta cheie				DES.					
				P		T		D	
				E		DET		0	
				NUMAR		REV.		0	