
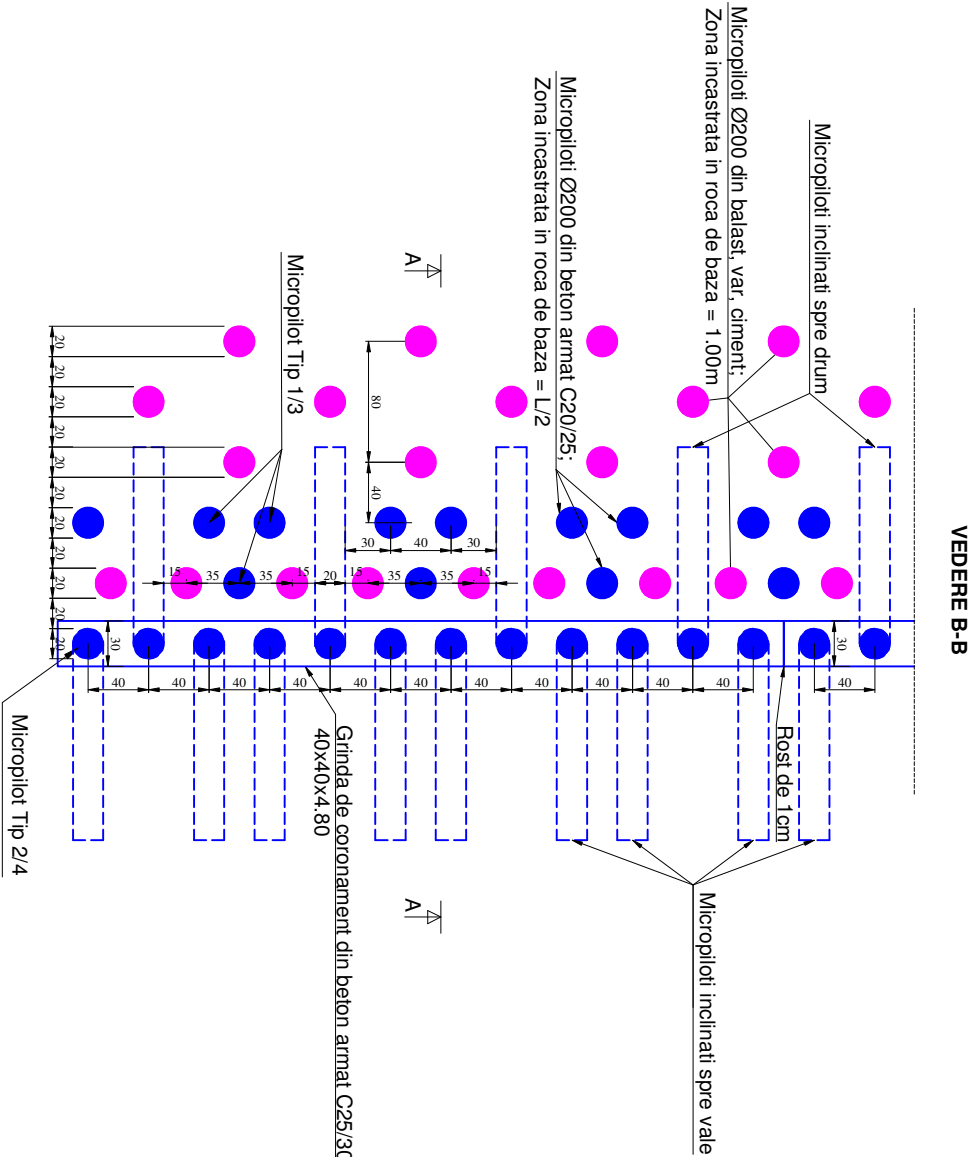
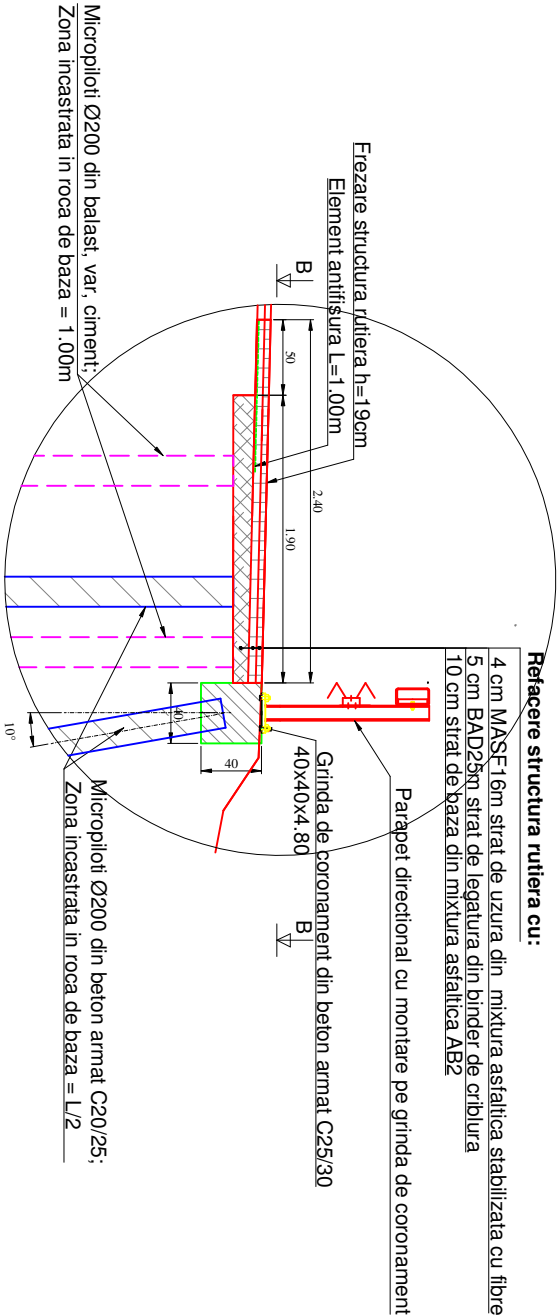



Consolidare cu micropioti


DETALIUL A
SCARA 1:20

SECTIUNE TRANSVERSALA A-A
SCARA 1:50

APLICABILITATE:
6+790 - 6+865
7+175 - 7+220
9+030 - 9+130

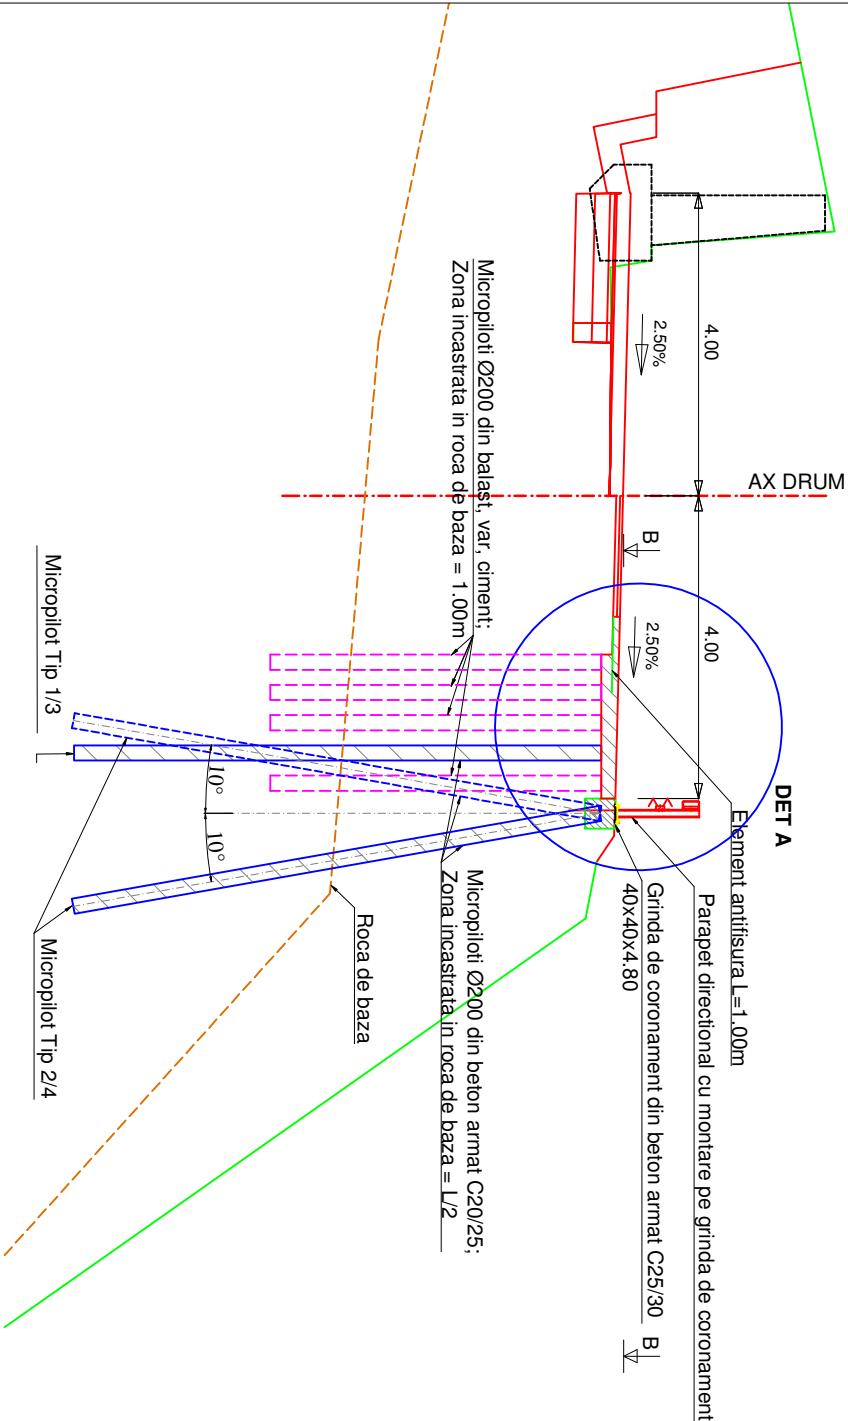

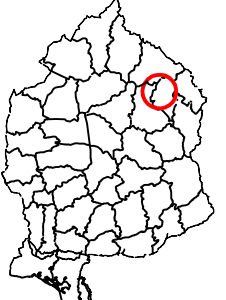 Harta cheie		INVESTITOR		 COMPANIA NATIONALA DE ADMINISTRARE A INFRASTRUCTURII RUTIERE		TITLU PROIECT		VERIFICATOR PROIECT		Ing. Predescu Ion		LUCRARI DE DRUM	
PROIECTANT													
 VIA PONTA ROM SRL		Expertiza tehnico-contabila a lucrarilor de stabilizare a versantului si a lucrarilor de drum, pe sectorul de la km 6+000 - km 12+000, aferente Contractului de Lucrari POST/2010/2/004/02 "Reabilitare DN 1H, Zatau - Alesd, km 0+000 - km 26+510". "Realizare Proiect Tehnic si elaborare tehnica in vederea atribuirii unui contract de executie lucrari"		SEF PROIECT		Ing. Cosmin Duma							
				PROIECTAT		tehn. Carmen Vitan							
				VERIFICAT		Ing. Alexandru Popa							
				Data: OCTOMBRIE 2017		Scara:		Faza proiect TEANC SINTEZAI DE EXECUTIE					
				COD CONTRACT									
				92/14250/28.02.2017									
				P		T		D		E			
				DET		0		1		0			
										REV.			
										0			

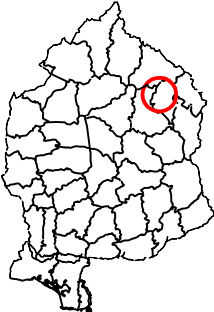

Harta cheie