



SECTIONE LONGITUDINALA MICROPILOT TIP 1


Scala 1:50

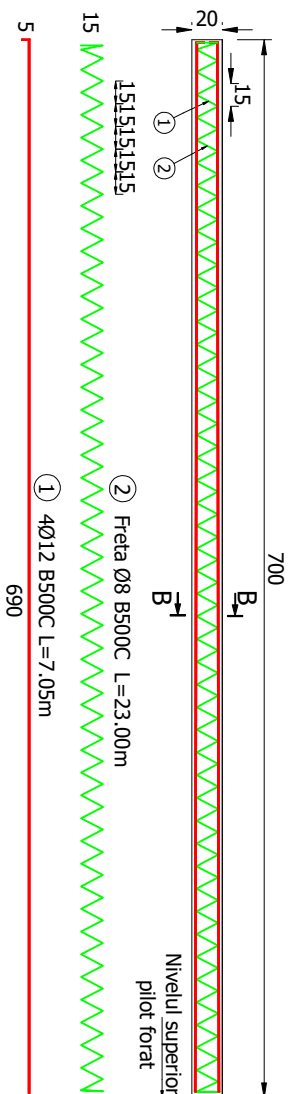


SECTIONE LONGITUDINALA MICROPILOT TIP 2
Scara 1:50

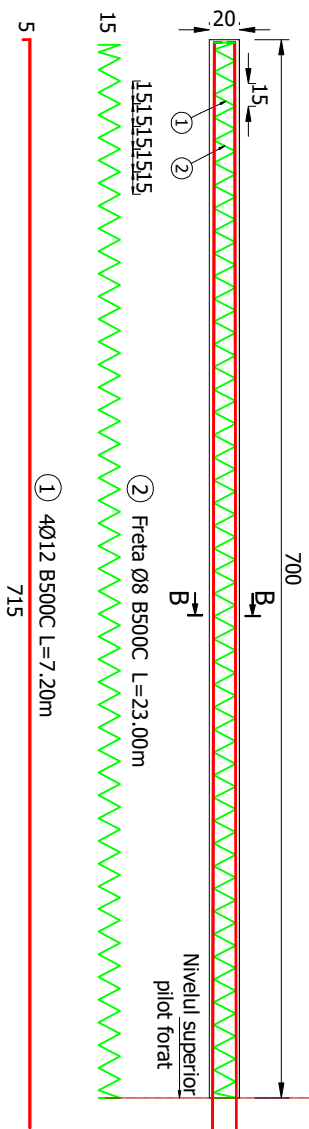


SECTIONE LONGITUDINALA MICROPILOT TIP 3
Scala 1:50

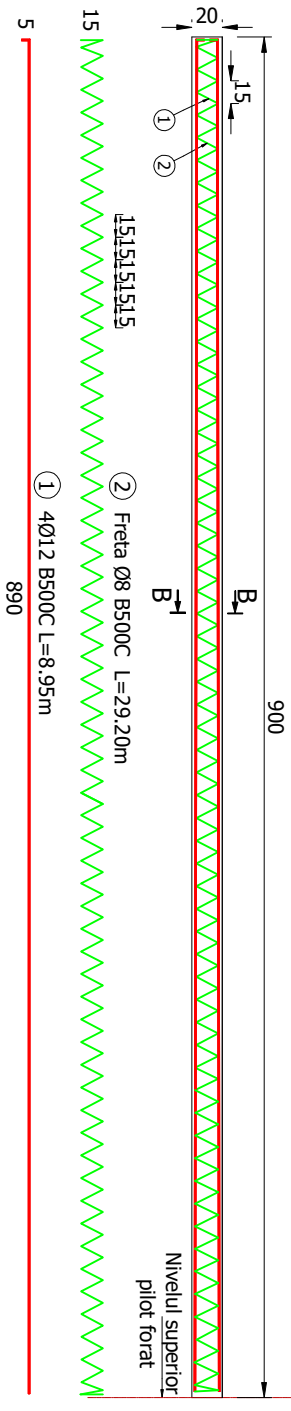

SECTIONE LONGITUDINALA MICROPILOT TIP 4
Scala 1:50

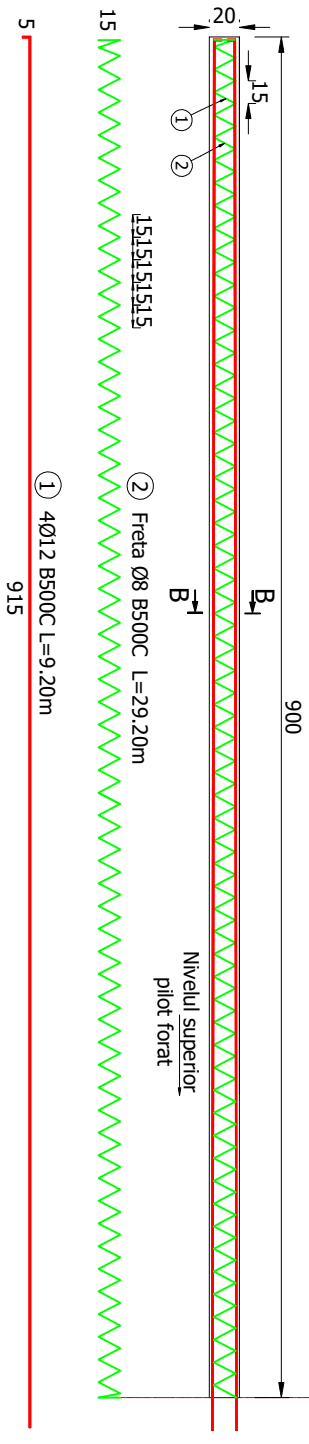

SECTIONE B-B
Scala 1:10

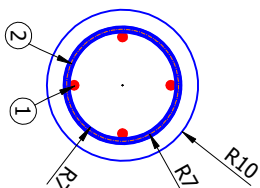


EXTRAS DE ARMATURA

Marca	ø (mm)	n (buc.)	L.Tip 1 (m)	B500C		L.Tip 2 (m)	B500C		L.Tip 3 (m)	B500C		L.tip 4 (m)	B500C		
				ø8	ø12		ø8	ø12		ø8	ø12		ø8	ø12	
1	12	4	7.05	-	28.20	7.20	-	28.80	8.95	-	35.80	9.20	-	36.80	
2	8	1	23.00	23.00	-	23.00	23.00	-	29.20	29.20	-	29.20	29.20	-	
TOTAL LUNGIMI PE DIAMETRUL (m)															
			23.00	28.20				23.00	28.80				29.20	36.80	
GREUTATE PE METRU (kg/m)			0.395	0.888				0.395	0.888				0.395	0.888	
GREUTATE PE DIAMETRUL (kg)			9.08	25.04				9.08	25.57				11.52	32.67	
GREUTATE TOTALA (kg)			34.11				34.64				43.31				44.19

NOTA:

- Stratul minim de acoperire este 3cm;
- Toate dimensiunile barelor sunt date in ax;
- Constructorul are obligatia de a verifica proiectul inainte de a proceda la executie si de a comunica proiectantului orice neputrivire, eroare sau neclaritate pentru a face corectiile sau clarificarile necesare.

CERINTE DE CALITATE
 MICROPILOTI FORATI
 Beton: C20/25
 Otel: B500C
 Clasa de expunere: XC2
 Valoare max. A/C: 0.60
 Dozaj min. ciment: 300 Kg/m³

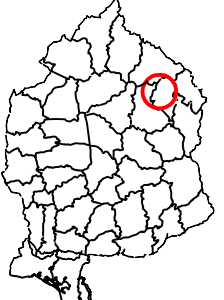 Harta cheie																			
INVESTITOR																			
	COMPANIA NATIONALA DE ADMINISTRARE A INFRASTRUCTURII RUTIERE																		
PROIECTANT																			
	VIAPONTE ROM SRL																		
TITLU PROIECT		Expertiza tehnico-contabila a lucrarilor de stabilizare a versantului si a lucrurilor de drum, pe sectorul de la km 6+000 - km 12+000, aferente Contractului de Lucrari POST/2010/2/004/02																	
		"Reabilitare DN 1H, Zalău - Aleșd, km 0+000 - km 26+510". "Realizare Proiect Tehnic si elaborare tehnica in vederea atribuirii unui contract de executie lucrari"																	
VERIFICATOR PROIECT		Ing. Predescu Ion																	
SEF PROIECT		Ing. Cosmin Duma																	
PROIECTAT		tehn. Carmen Vitan																	
VERIFICAT		Ing. Alexandru Popa																	
Data: OCTOMBRIE 2017		Scara: 1:50 / 1:10																	
COD CONTRACT		92/14250/28.02.2017																	
		<table><tr><td>P</td><td>T</td><td>D</td><td>E</td><td>PA</td><td>DES.</td><td>NUMAR</td><td>REV.</td></tr><tr><td></td><td></td><td></td><td></td><td></td><td></td><td>001</td><td>0</td></tr></table>		P	T	D	E	PA	DES.	NUMAR	REV.							001	0
P	T	D	E	PA	DES.	NUMAR	REV.												
						001	0												
		Plan armare micropilot forat																	
		LUCRARI DE DRUM																	