


Consolidare cu micropiloti km 6+793 - km 6+865

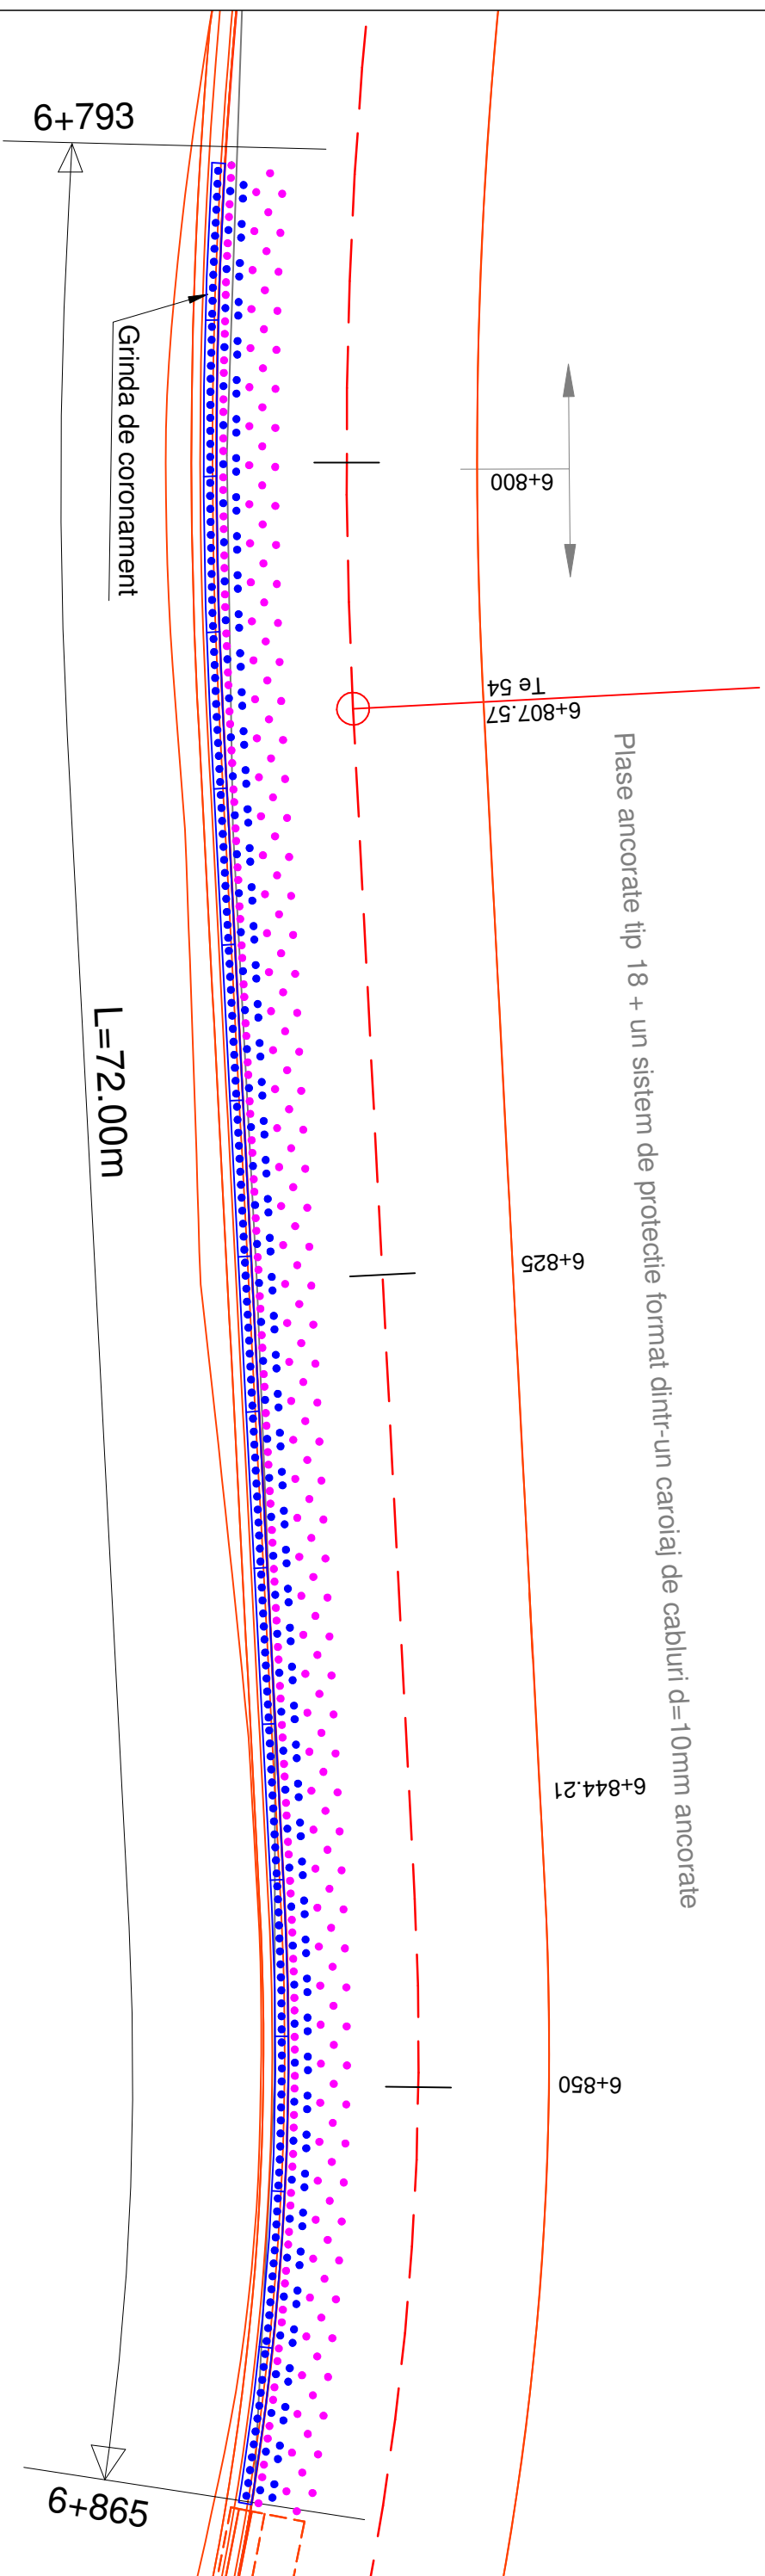

		Nr. Micropilotti Tip 1	Nr. Micropilotti Tip 2	Diametro [mm]	lungime [m]	Volum beton [mc]	Canitate armatura Tip 1 [tone]	Canitate armatura Tip 2 [tone]
Amplasament	Nr. Total							
km 6+793.6+865	360	180	180	200	7.00	79.13	6.14	6.24

LEGENDA:

- Micropilot din balast, var, ciment
- Micropilot din beton armat C20/25

 COMPANIA NATIONALA DE ADMINISTRARE A INFRASTRUCTURII ROTIERE		INVESTITOR	
 Harta cheie		PROIECTANT  VAPONTE ROM SRL	
TITLU PROIECT			
Expertiza tehnico-contabila a lucrarilor de stabilizare a versantului si a lucrarilor de drum, pe sectorul de la km 6+000 - km 12+000, aferente Contractului de Lucrari POST/2010/2/004/02 "Reabilitare DN 1H, Zalău - Alesd, km 0+000 - km 26+510". "Realizare Proiect Tehnic si elaborare tehnica in vederea atribuirii unui contract de executie lucrari"			
VERIFICATOR PROIECT		Ing. Predescu Ion	
SEF PROIECT	Ing. Cosmin Duma		
PROIECTAT	tehn. Carmen Vitan		
VERIFICAT	Ing. Alexandru Popa		
Data: OCTOMBRIE 2017	Scara:	Faza: PROIECT TEHNIC SIDERULUI DE EXECUTIE	
COD CONTRACT		DES.	NUMAR
92/14250/28.02.2017		PS	001
P	T	D	E
			REV.
			0
Consolidare cu microploti km 6+793 - km 6+865			
LUCRARI DE DRUM			