


Consolidare cu micropiloti km 7+175 - 7+220

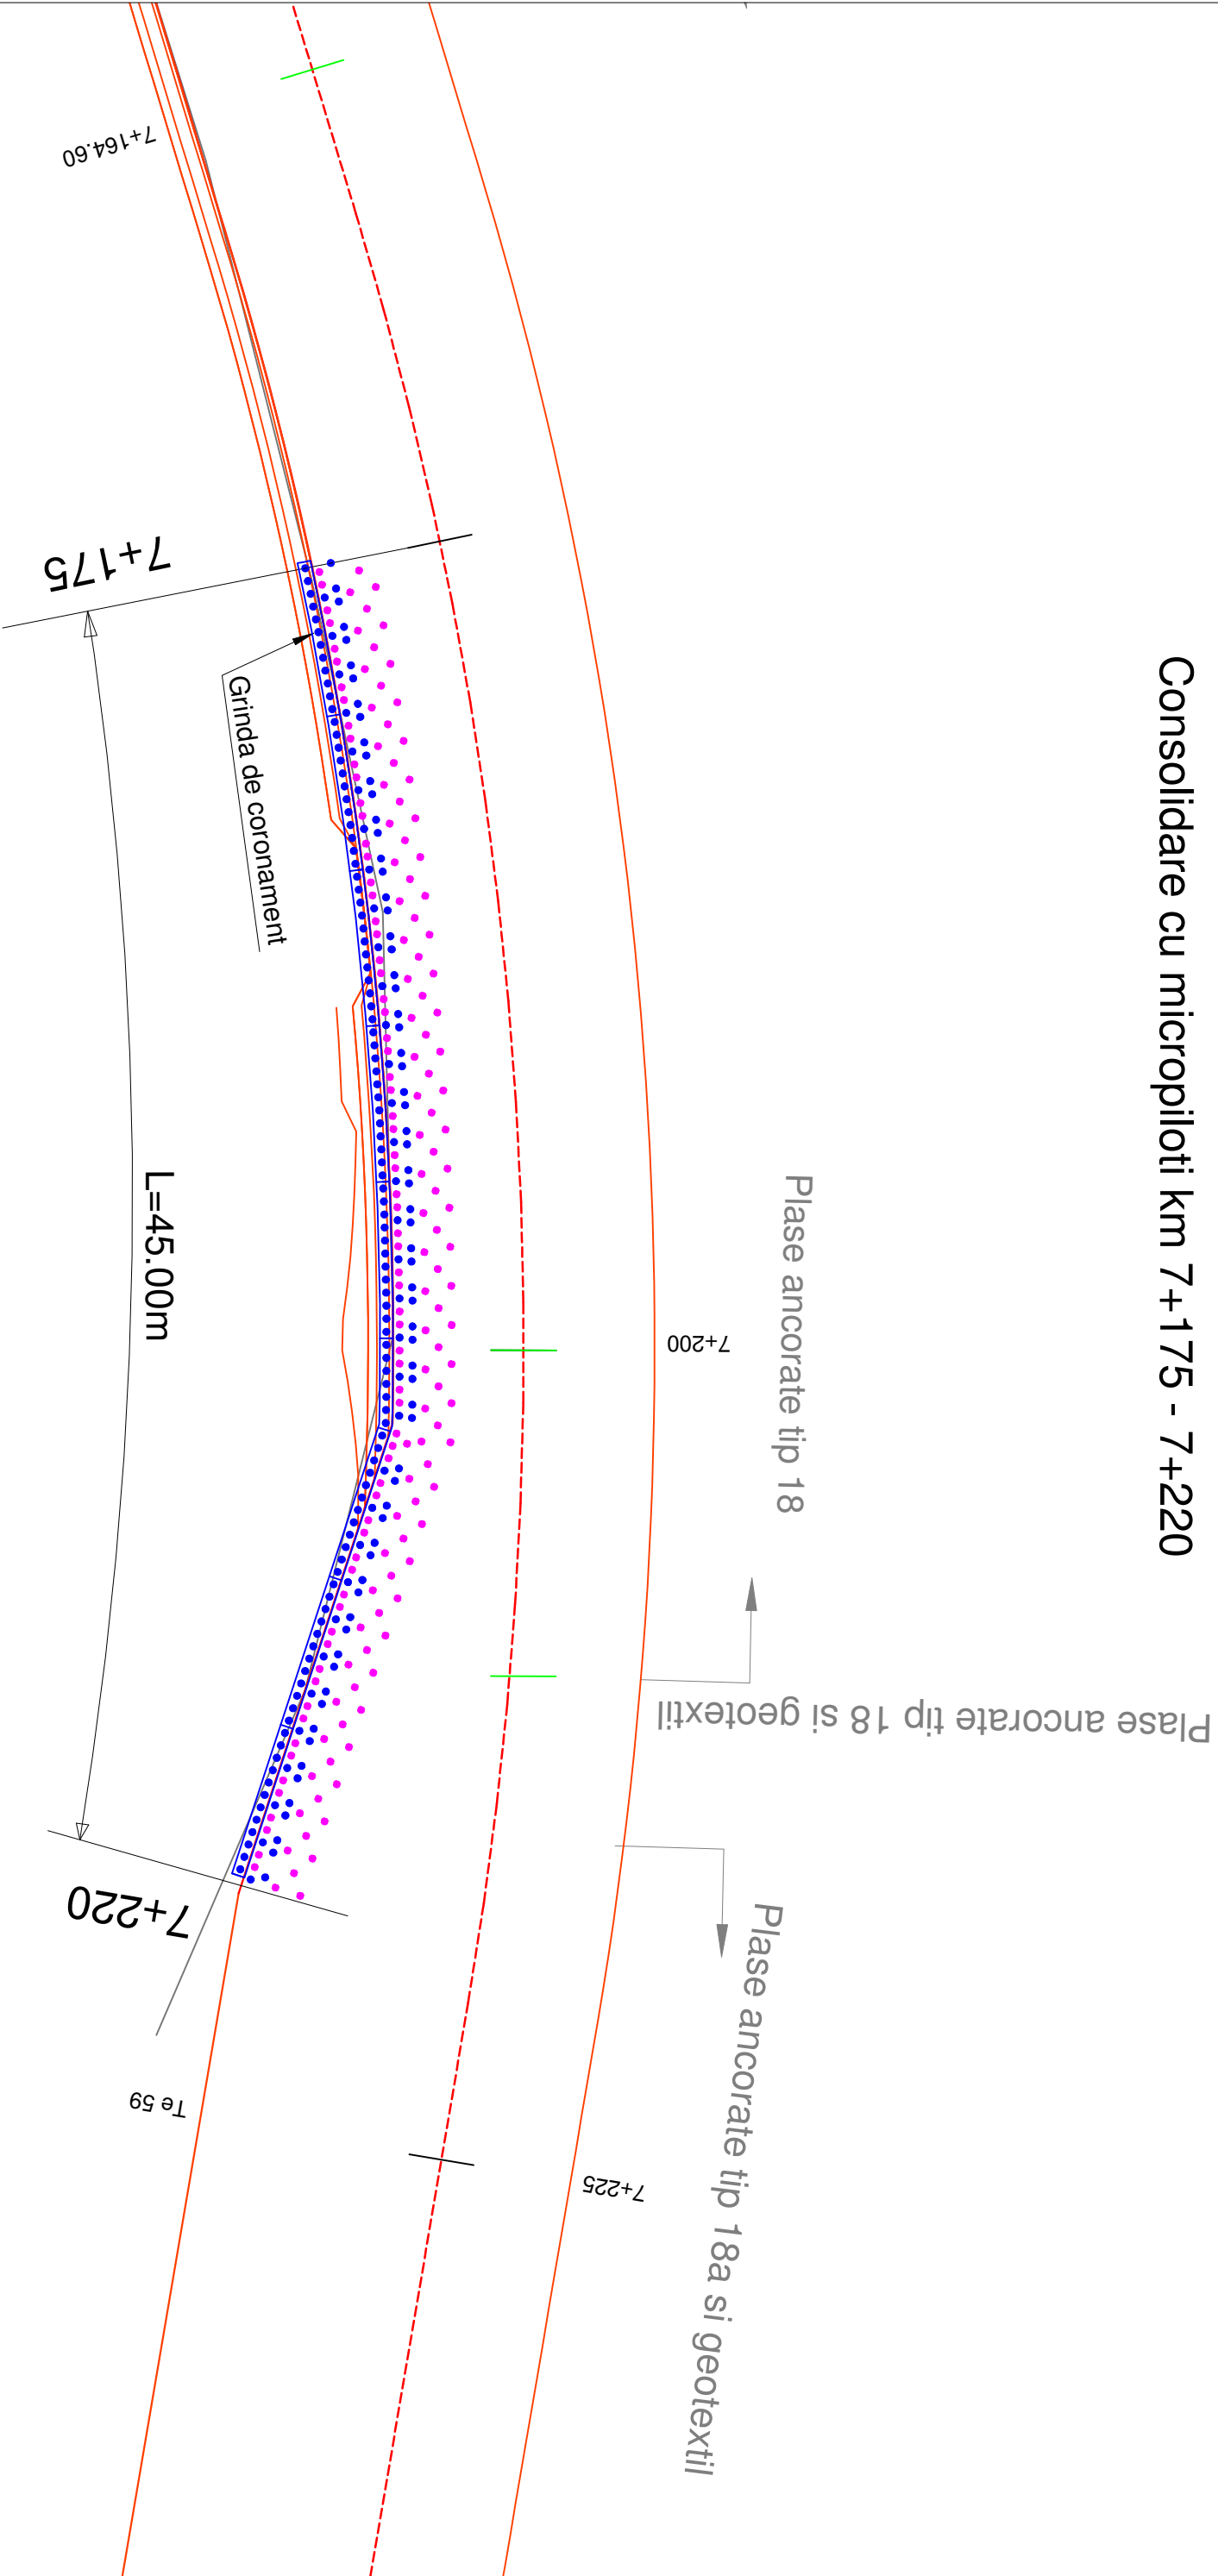


Amplasament	Nr. Total	Nr. Micropiloti Tip 3	Nr. Micropiloti Tip 4	Diametru [mm]	Lungime [m]	Volum beton [mc]	Cantitate armatura Tip 3 [tone]	Cantitate armatura Tip 4 [tone]
km 7+175-7+220	205	103	102	200	9.00	57.93	4.46	4.51

LEGENDA:

Micropilot din balast, var, ciment

Micropilot din beton armat C20/25

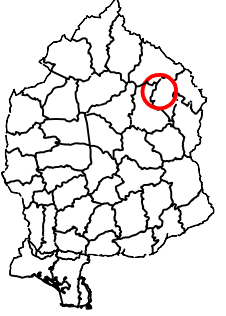 Harta cheie		INVESTITOR  COMPANIA NATIONALA DE ADMINISTRARE A INFRASTRUCTURII RUTIERE		TITLU PROIECT Expertiza tehnico-contabila a lucrarilor de stabilizare a versantului si a lucrarilor de drum, pe sectorul de la km 6+000 - km 12+000, aferente Contractului de Lucrari POST/201 0/2/004/02 "Reabilitare DN 1H, Zalău - Alesd, km 0+000 - km 26+510". "Realizare Proiect Tehnic si elaborare tehnica in vederea atribuirii unui contract de executie lucrari"																	
PROIECTANT  VIA PONTE ROM SRL		VERIFICATOR PROIECT Ing. Predescu Ion		SEF PROIECT		Ing. Cosmin Duma				LUCRARI DE DRUM Consolidare cu micropiloti km 7+175 - km 7+220											
				PROIECTAT		tehn. Carmen Vitan															
				VERIFICAT		Ing. Alexandru Popa															
				Data: OCTOMBRIE 2017		Scara:		Faza proiect TEANC SIEPULUI DE EXECUTIE													
				COD CONTRACT		92/14250/28.02.2017															
				P		T		D		E		PS		0		0		2		0	