

UNIUNEA EUROPEANA




Proiect finantat prin ISPA

ROMANIA



GUVERNUL ROMANIEI

CONSTRUCTIA VARIANTEI DE OCOLIRE MIHAILESTI
DETALII DE EXECUTIE
VOLUMUL 2
LUCRARI DE PODURI
-PODET D5 KM 1+235- ANEXE DISPOZITIA DE SANTIER NR.14

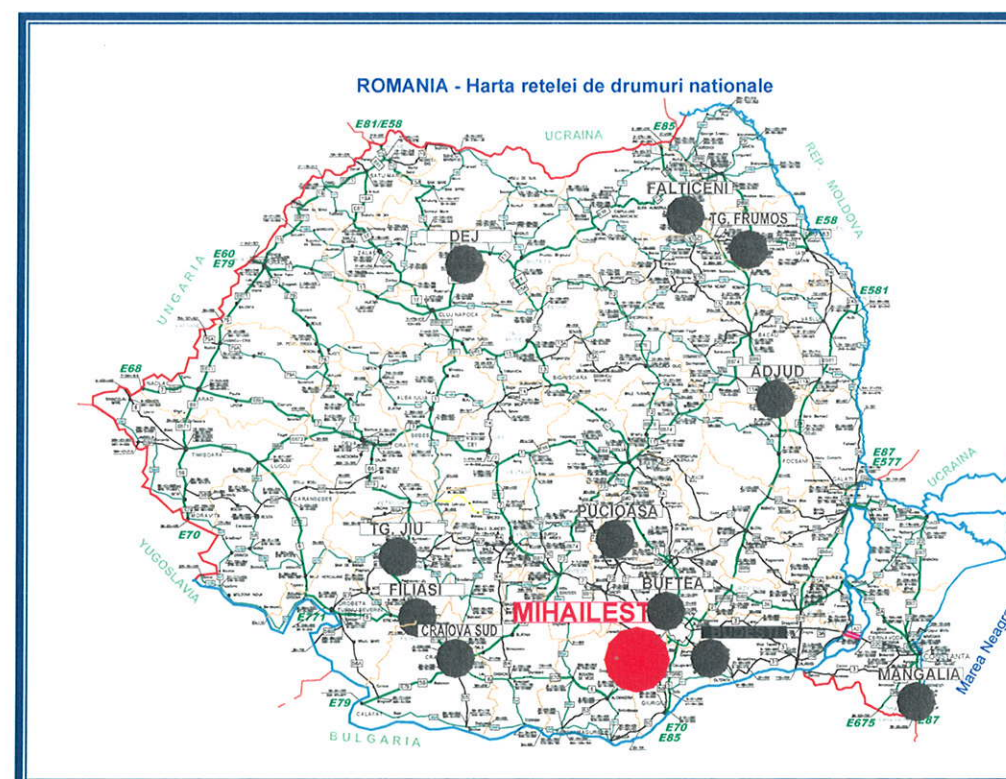

Beneficiar:
COMPANIA NATIONALA DE
ADMINISTRARE A INFRASTRUCTURII RUTIERE



Antreprenor:
COPISA CONSTRUCTORA PIRENAICA



Proiectant:
S.C. CONSITRANS S.R.L.





România, București, Str. Polonă nr. 56, ap. 1,2,3,4,5,6,7,8, sector 1, 010504
Tel.: +40 (0) 21 2108906, +40 (0) 21 2106050, Fax: +40 (0) 21 2107966

**„Constructia Variantei de Ocolire Mihailesti”
Dispozitie de Santier Nr.14
Din data de 22.10.2018**



Data: 22.10.2018

Catre: COPISA

Subject: scurgere ape podet D5

Pozitia: km 1+235

Descriere: In Proiectul Tehnic s-a prevazut ca apele ce pot aparea in spatele culeelor sa fie evacuate prin barbacane in interiorul podetului.

Avand in vedere ca in perioada de exploatare rigolele din podet se pot colmata, obturand astfel si barbacanele care asigura scurgerea apelor din spatele culeelor, Antreprenorul General propune, prin adresa nr.814 din 15.10.2018, evacuarea apelor in lateralul podetului, prin executia unor barbacane in sferturile de con.

Dispozitie: Se evacueaza apele din spatele culeelor in lateralul podetului, prin modificarea pantei cunetelor si executia unor barbacane in sferturile de con.

Documente justificative: Adresa Antreprenorului General nr.814 din 15.10.2018;

Articole de lucrari afectate din listele de cantitati:

Documente anexate: Plan cofraj culee, Plan trasare sferturi de con

Beneficiar

Proiectant

Director Proiectare

Ing. Stefan Enache

Sef proiect

Ing. Razvan Postoaca

Data:

Data: 22.10.2018

Consultanta

Inscrit

ing. Ion Stancu

Data:

14.11.2018



SOCIETATE CU RĂSPUNDERE LIMITATĂ

Reg. Com. J40/9475/1991 Cod unic RO 2629539 COD CAEN 7112


Cont IBAN RO92RNCB0286001165500001 BCR-TUNARI

Cont IBAN RO10PIRB4260757959003000 PIRAEUS BANK


ROMANIA S.A. Sucursala Grivița

Capital social: 200.000 RON



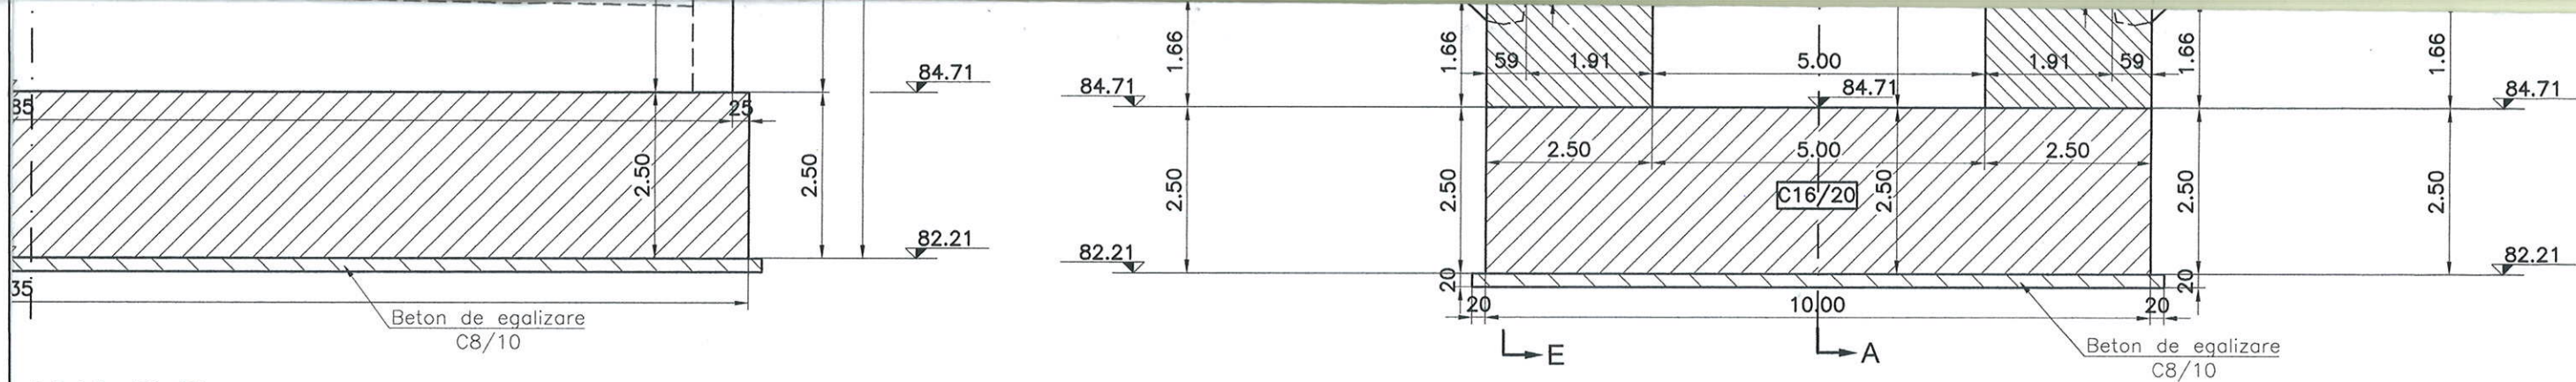


ANA B-B
100

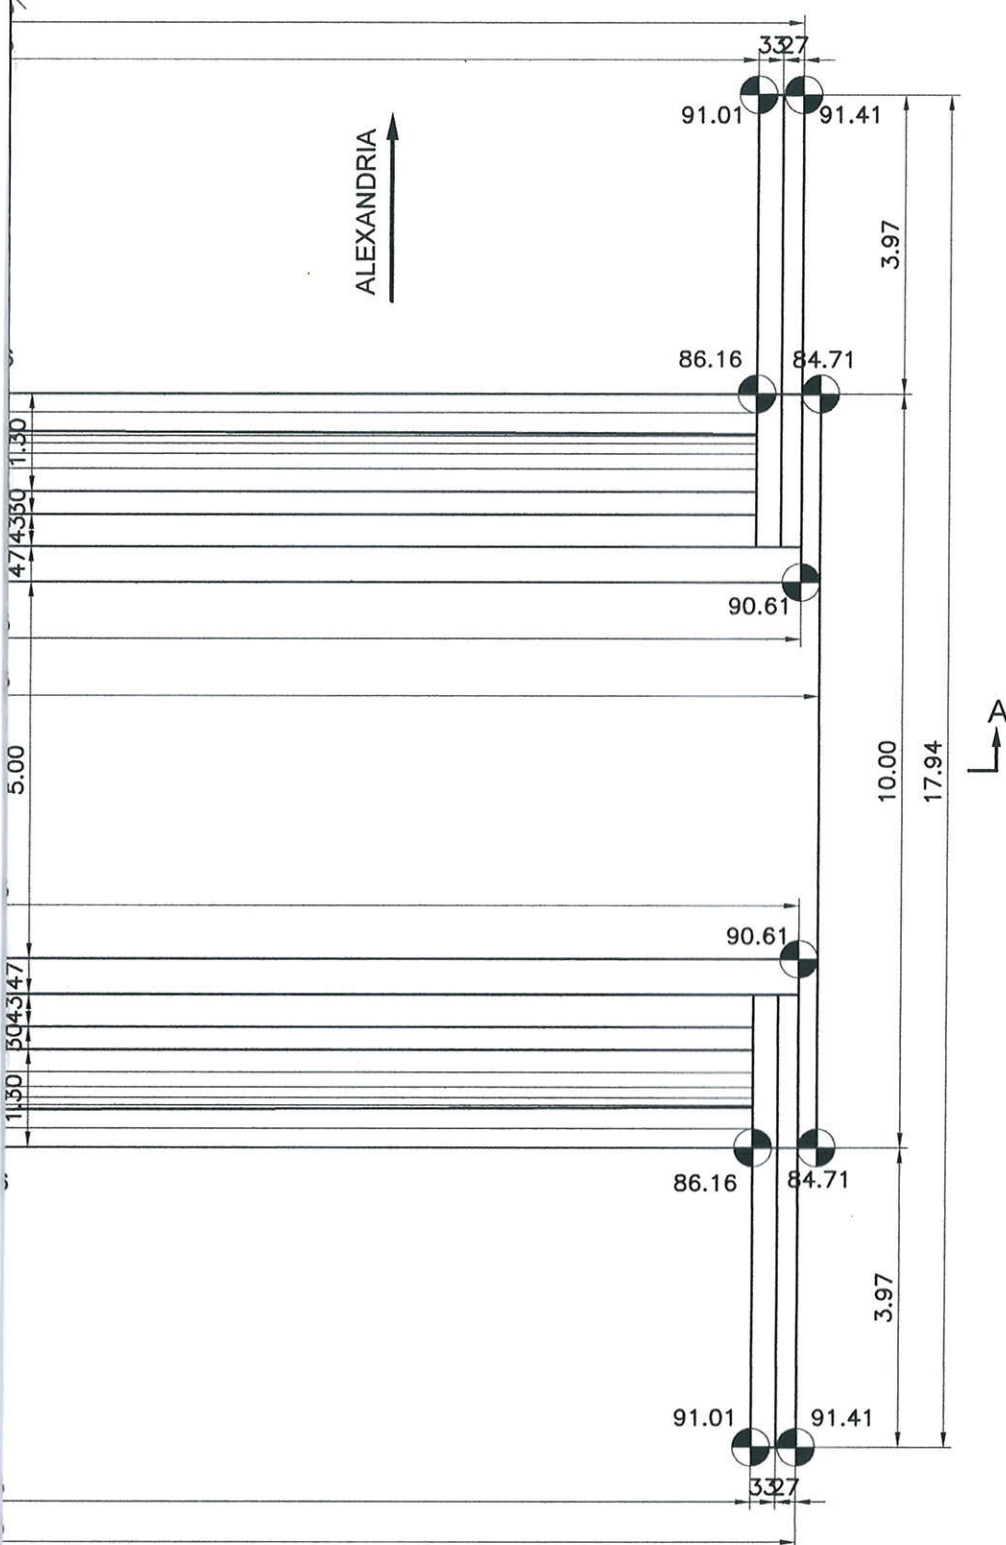


VEDERE D-D
Scara 1:100

Detaliul "A"
Scara 1:50

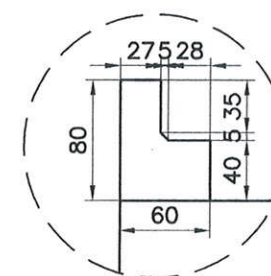

SECTIUNE E-E
Scara 1:200

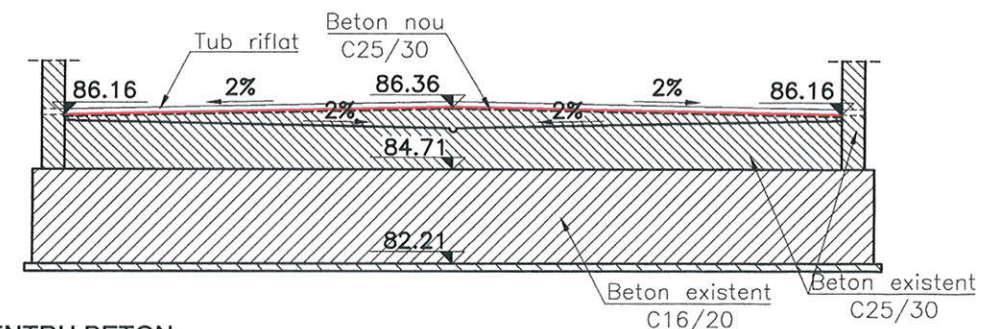

Beneficiar
Compania Nationala de
Administrare a Infrastructurii
Rutiere SA

Consultant
SC Septembrie Consulting SRL

Coordonator proiect:
Ing. ION STANCU

BUN DE EXECUTIE

Data: 14.11.2018

Semnatura:

Nr. exemplare:


CERINTE MINIME DE ASIGURARE A DURABILITĂȚII PENTRU BETON

Element	Clasa beton	Clasa de expunere	Raport A/C max	Dozaj minim de ciment (kg/mc)	Dimensiuni maxime agregat	Alte cerinte	Tip de ciment
Beton de egalizare	C8/10	X0	-	-	22,4	-	Conform NE 012/1-2007
Radier	C16/20	XC2	0.65	260	22,4	-	
Elevatii	C25/30	XC4+XF3+XA1	0.45	320	22,4	-	



Beneficiar	COMPANIA NATIONALA DE ADMINISTRARE A INFRASTRUCTURII	Contract nr. CN3412-0011/16	Proiect nr. 0003	Data: 2018	Faza: DE
Antreprenor	COPIA CONSTRUCTORA PIRENAICA	Specificatie	Nume	Semnatura	Denumire Proiect:
Proiectant	SC CONSITRANS SRL	Sef Proiect	Ing. Razvan POSTOACA		CONSTRUCTIA VARIANTEI DE OCOLIRE MIHAILESTI
		Proiectat	Ing. Vlad SIMON		Scara: 1:50
		Desenat	Ing. Vlad SIMON		1:100
		Cod	P C T 0 0 0 1	P R P 1	D E 0 1 P C C 0 0 1 0 1


1:100

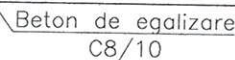


100




Scara 1:100

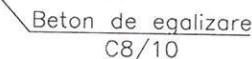

Scara 1:100

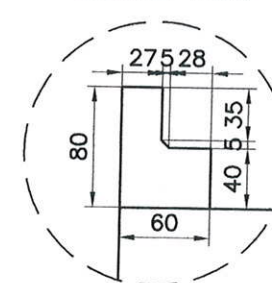

Scara 1:200

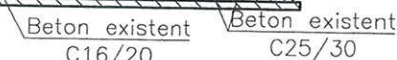

Beneficiar
Compania Nationala de
Administrare a Infrastructurii
Rutiere SA

Consultant

SC Septiembre Consulting SA

Coordinator project:
Ing. J. M. S. S. S.

BUA DE NYCOM

BON DE EXECUTIE
Data: 14-11-2009


Semnatura: 

[Signature]

Nr. exemplare:


SECTIUNE A-A


Scara 1:100

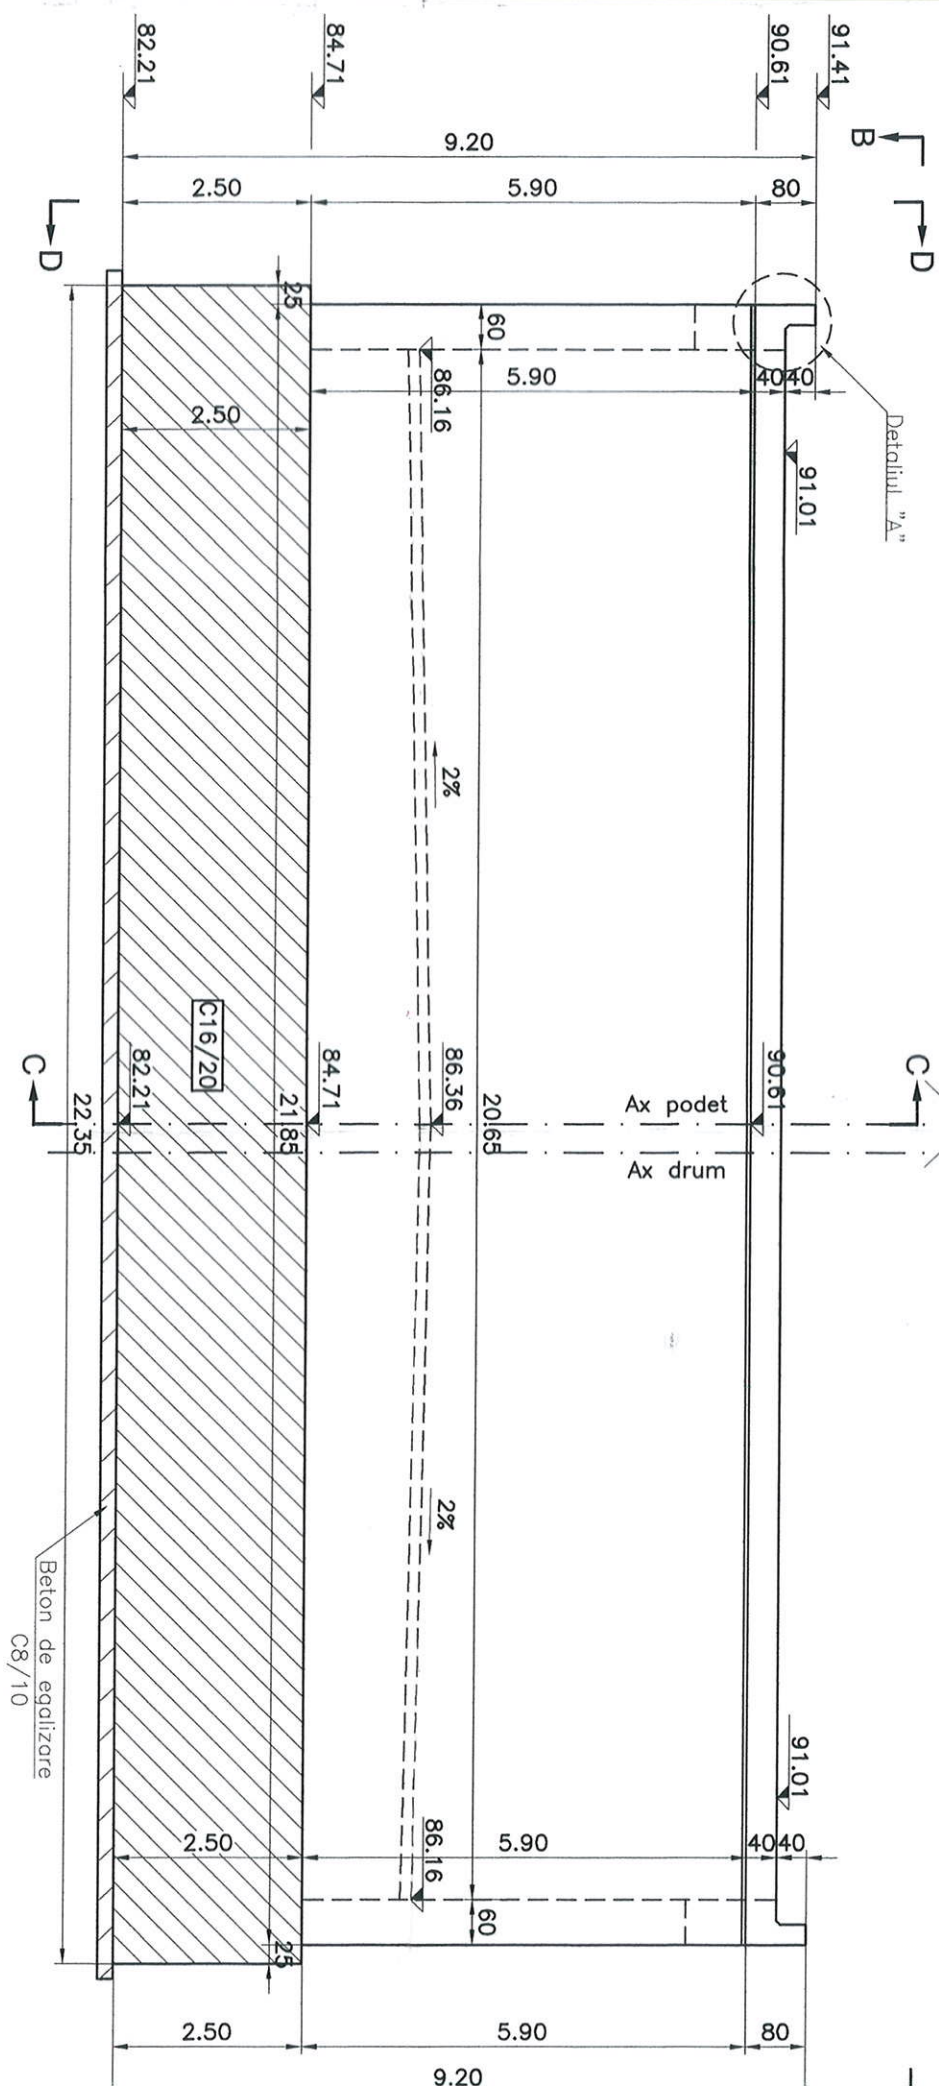


VEDERE PLANA B-B

Scara 1:100

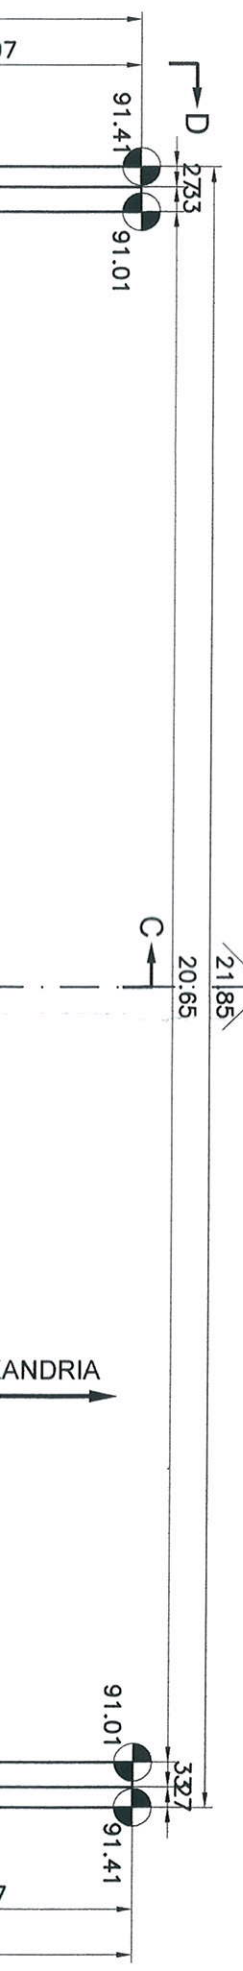

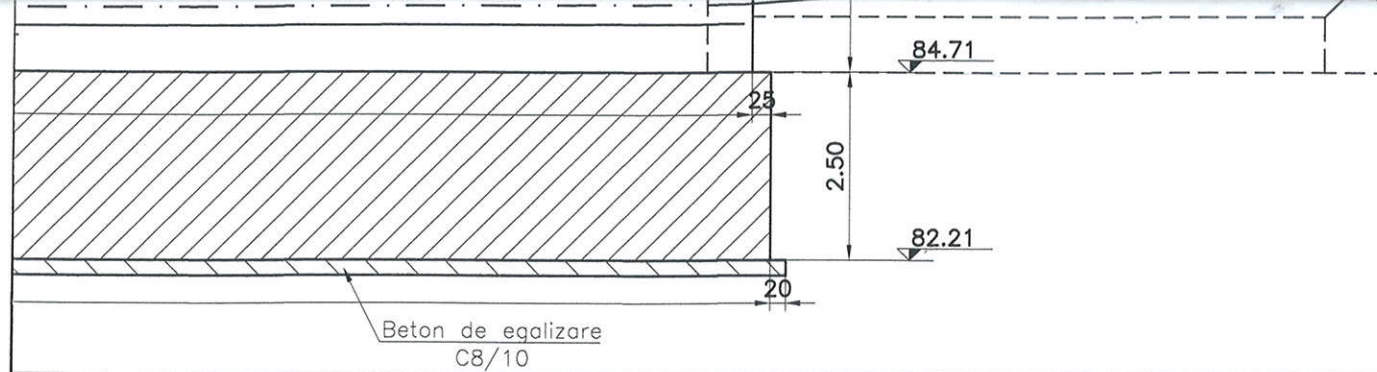

NA A-A

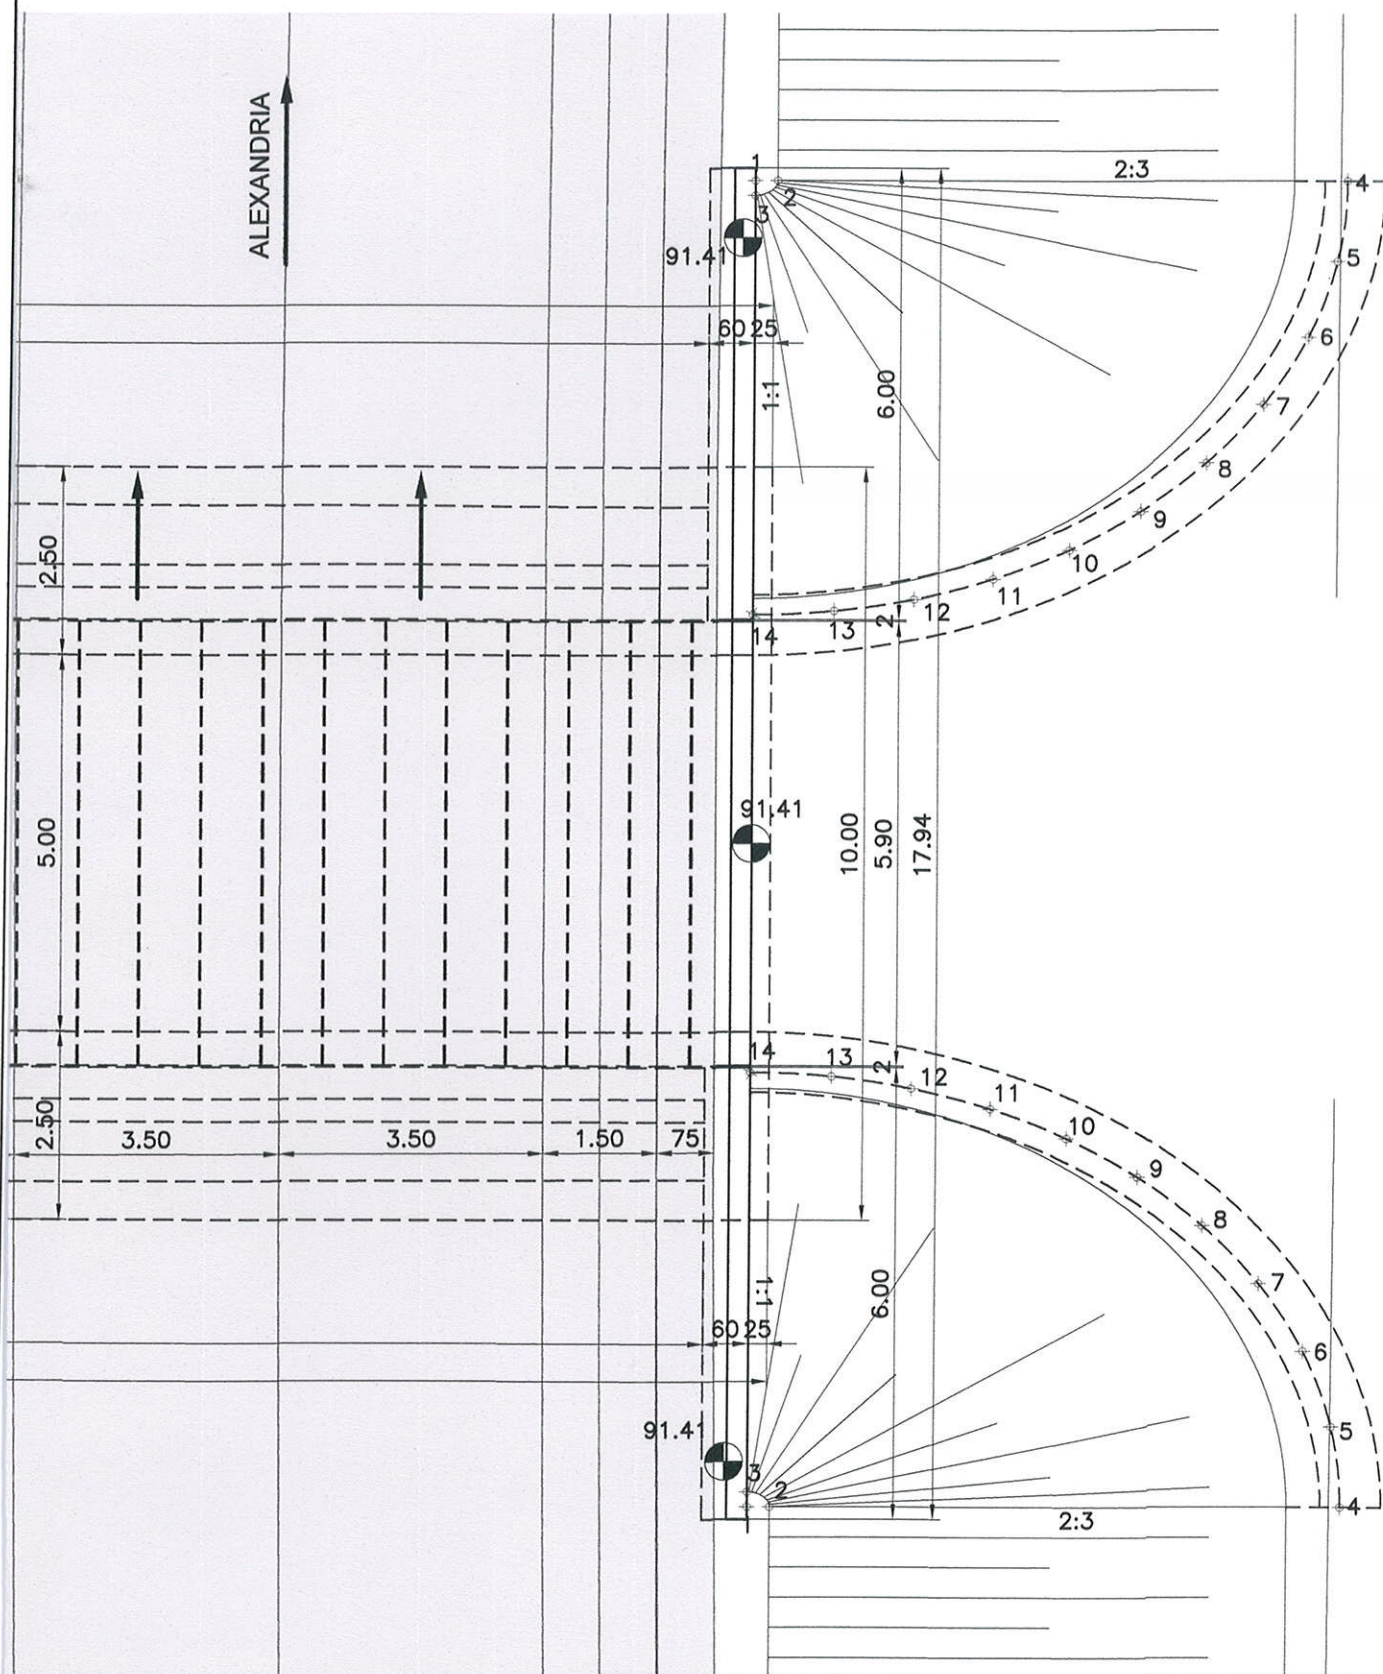

TABEL TRASARE SFERT DE CON
CULEE BUCURESTI STÂNGA


PUNCT	X	Y
1	572774,45	312733,52
2	572774,60	312733,26
3	572774,28	312733,42
4	572778,34	312726,71
5	572777,35	312726,29
6	572776,29	312726,12
7	572775,22	312726,18
8	572774,17	312726,45
9	572773,19	312726,88
10	572772,28	312727,45
11	572771,44	312728,13
12	572770,69	312728,90
13	572770,02	312729,75
14	572769,44	312730,66

TABEL TRASARE SFERT DE CON
CULEE BUCURESTI DREAPTA

PUNCT	X	Y
1	572763,61	312752,49
2	572763,46	312752,75
3	572763,43	312752,39
4	572759,72	312759,30
5	572758,85	312758,66
6	572758,17	312757,83
7	572757,68	312756,87
8	572757,38	312755,84
9	572757,25	312754,77
10	572757,28	312753,69
11	572757,44	312752,63
12	572757,72	312751,59
13	572758,11	312750,59
14	572758,60	312749,63


DETALIUL „A”

Scara 1:20

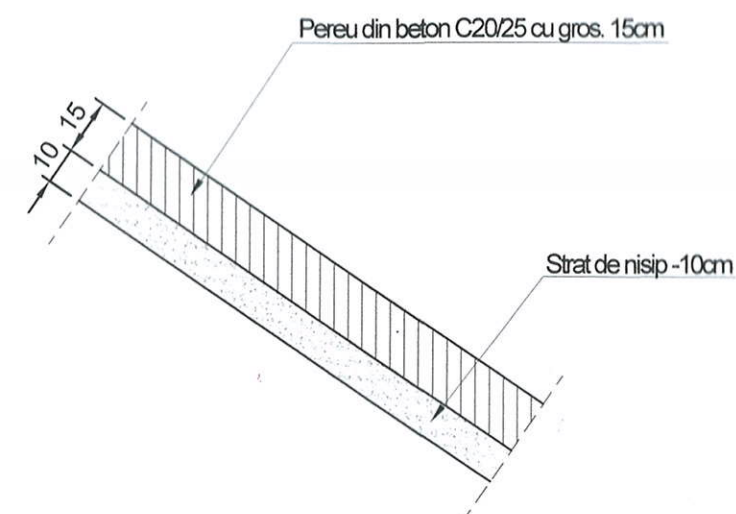

Detaliu pozitionare tub
riflat in zona sferturilor de con

Scara 1:20

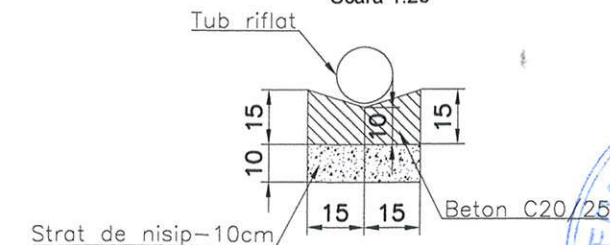

Beneficiar
Compania Nationala de
Administrare a Infrastructurii
Rutiere SA

Consultant
SC Septembrie Consulting SRL

Coordonator proiect:
Ing. [Signature] CU

BUN DE EXECUTIE


Data: 14.11.2018

Semnatura: [Signature]


Nr. exemplare:

Beneficiar	COMPANIA NATIONALA DE ADMINISTRARE A INFRASTRUCTURII	Contract nr. CN3412-0011/16	Proiect nr. 0003	Data: 2018	Faza: DE
Antreprenor	COPIA CONSTRUCTORA PIRENAICA	Specificatie	Nume	Semnatura	Denumire Proiect:
Proiectant	SC CONSITRANS SRL	Sef Proiect	Ing. Razvan POSTOACA	[Signature]	CONSTRUCTIA VARIANTEI DE OCOLIRE MIHAILESTI
		Proiectat	Ing. Vlad SIMON	[Signature]	Scara: 1:100
		Desenat	Ing. Vlad SIMON	[Signature]	Denumire desen:
		Cod	P C T 0 0 0 1 P R P 1 D E 0 1 P T F 0 0 2 0 2		PLAN TRASARE SFERTURI DE CON

B-B
00

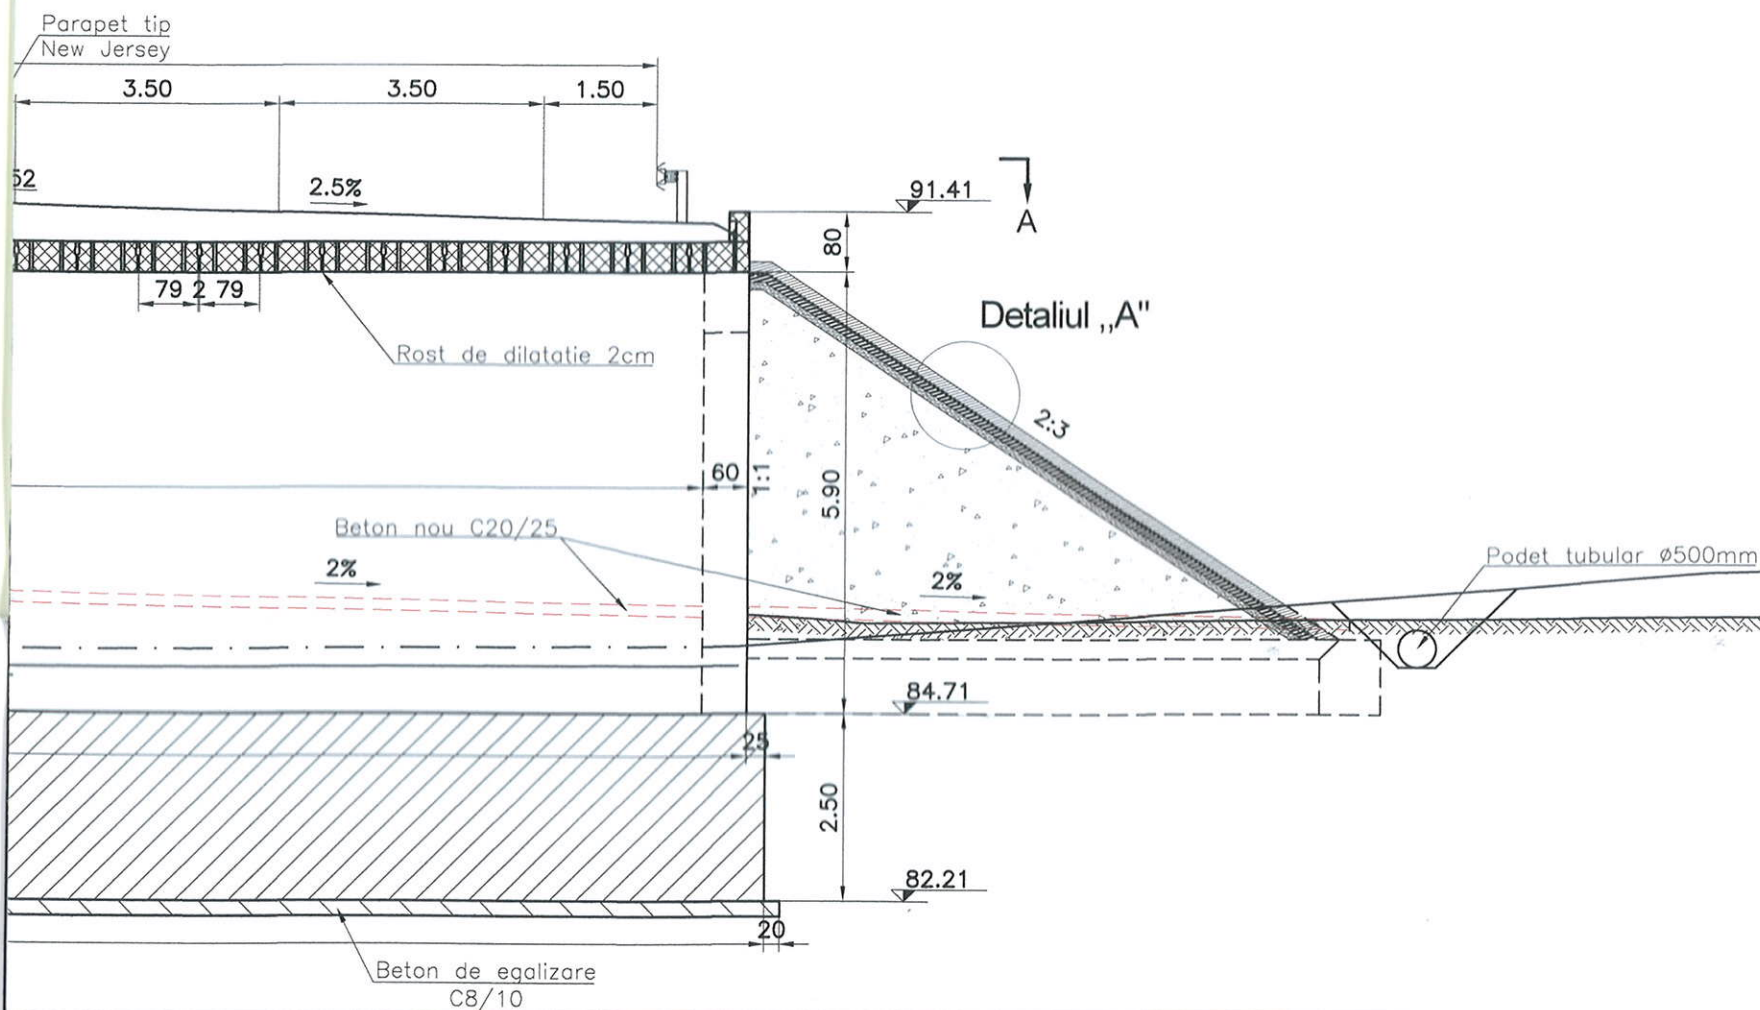

NA A-A

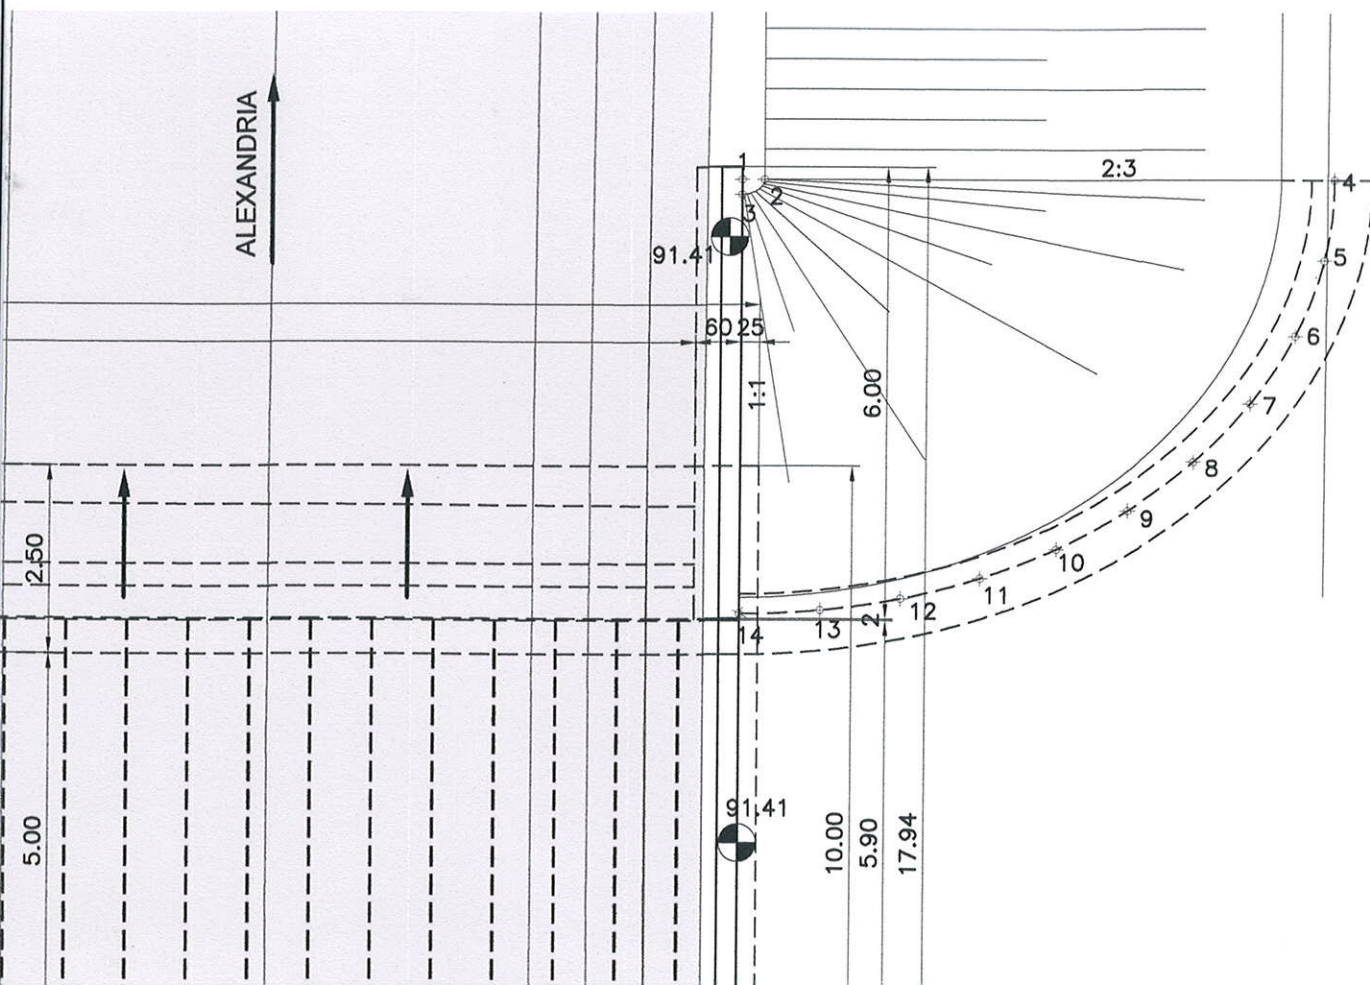

TABEL TRASARE SFERT DE CON
CULEE ALEXANDRIA STÂNGA

PUNCT	X	Y
1	572759,16	312724,78
2	572759,31	312724,52
3	572759,34	312724,88
4	572763,06	312717,97
5	572763,92	312718,60
6	572764,61	312719,43
7	572765,09	312720,39
8	572765,39	312721,43
9	572765,52	312722,50
10	572765,49	312723,57
11	572765,33	312724,64
12	572765,05	312725,68
13	572764,66	312726,68
14	572764,17	312727,64

TABEL TRASARE SFERT DE CON
CULEE ALEXANDRIA DREAPTA

PUNCT	X	Y
1	572748,32	312743,75
2	572748,17	312744,01
3	572748,49	312743,85
4	572744,43	312750,56
5	572745,42	312750,98
6	572746,48	312751,15
7	572747,55	312751,08
8	572748,59	312750,82
9	572749,58	312750,38
10	572750,49	312749,81
11	572751,33	312749,14
12	572752,08	312748,37
13	572752,75	312747,52
14	572753,33	312746,61


TABEL TRASARE SFERT DE CON
CULEE BUCURESTI STÂNGA

PUNCT	X	Y
1	572774,45	312733,52
2	572774,60	312733,26
3	572774,28	312733,42
4	572778,34	312726,71
5	572777,35	312726,29
6	572776,29	312726,12
7	572775,22	312726,18
8	572774,17	312726,45
9	572773,19	312726,88
10	572772,28	312727,45
11	572771,44	312728,13
12	572770,69	312728,90
13	572770,02	312729,75
14	572769,44	312730,66

TABEL TRASARE SFERT DE CON
CULEE BUCURESTI DREAPTA

PUNCT	X	Y
1	572763,61	312752,49
2	572763,46	312752,75
3	572763,43	312752,39
4	572759,72	312759,30
5	572758,85	312758,66
6	572758,17	312757,83
7	572757,68	312756,87
8	572757,38	312755,84
9	572757,25	312754,77
10	572757,28	312753,69
11	572757,44	312752,63
12	572757,72	312751,59
13	572758,11	312750,59
14	572758,60	312749,63

DETALIUL „A”
Scara 1:20

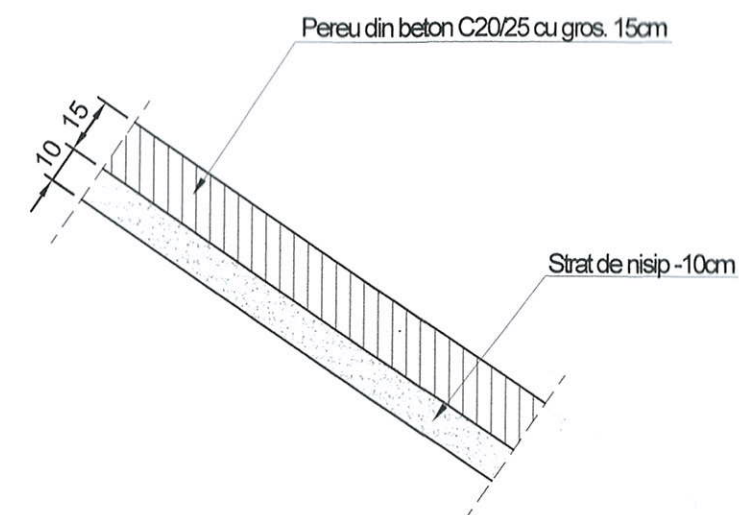

Detaliu pozitionare tub
riflat in zona sferturilor de con
Scara 1:20

Beneficiar
Compania Nationala de
Administrare a Infrastructurii
Rutiere SA

Consultant
PC September Consulting SRL

Coordonator proiect:
Ing. [Signature]


BUN DE EXECUTIE

Data: 14.11.2018

Semnatura: [Signature]

Nr. exemplare:

Scara 1:100

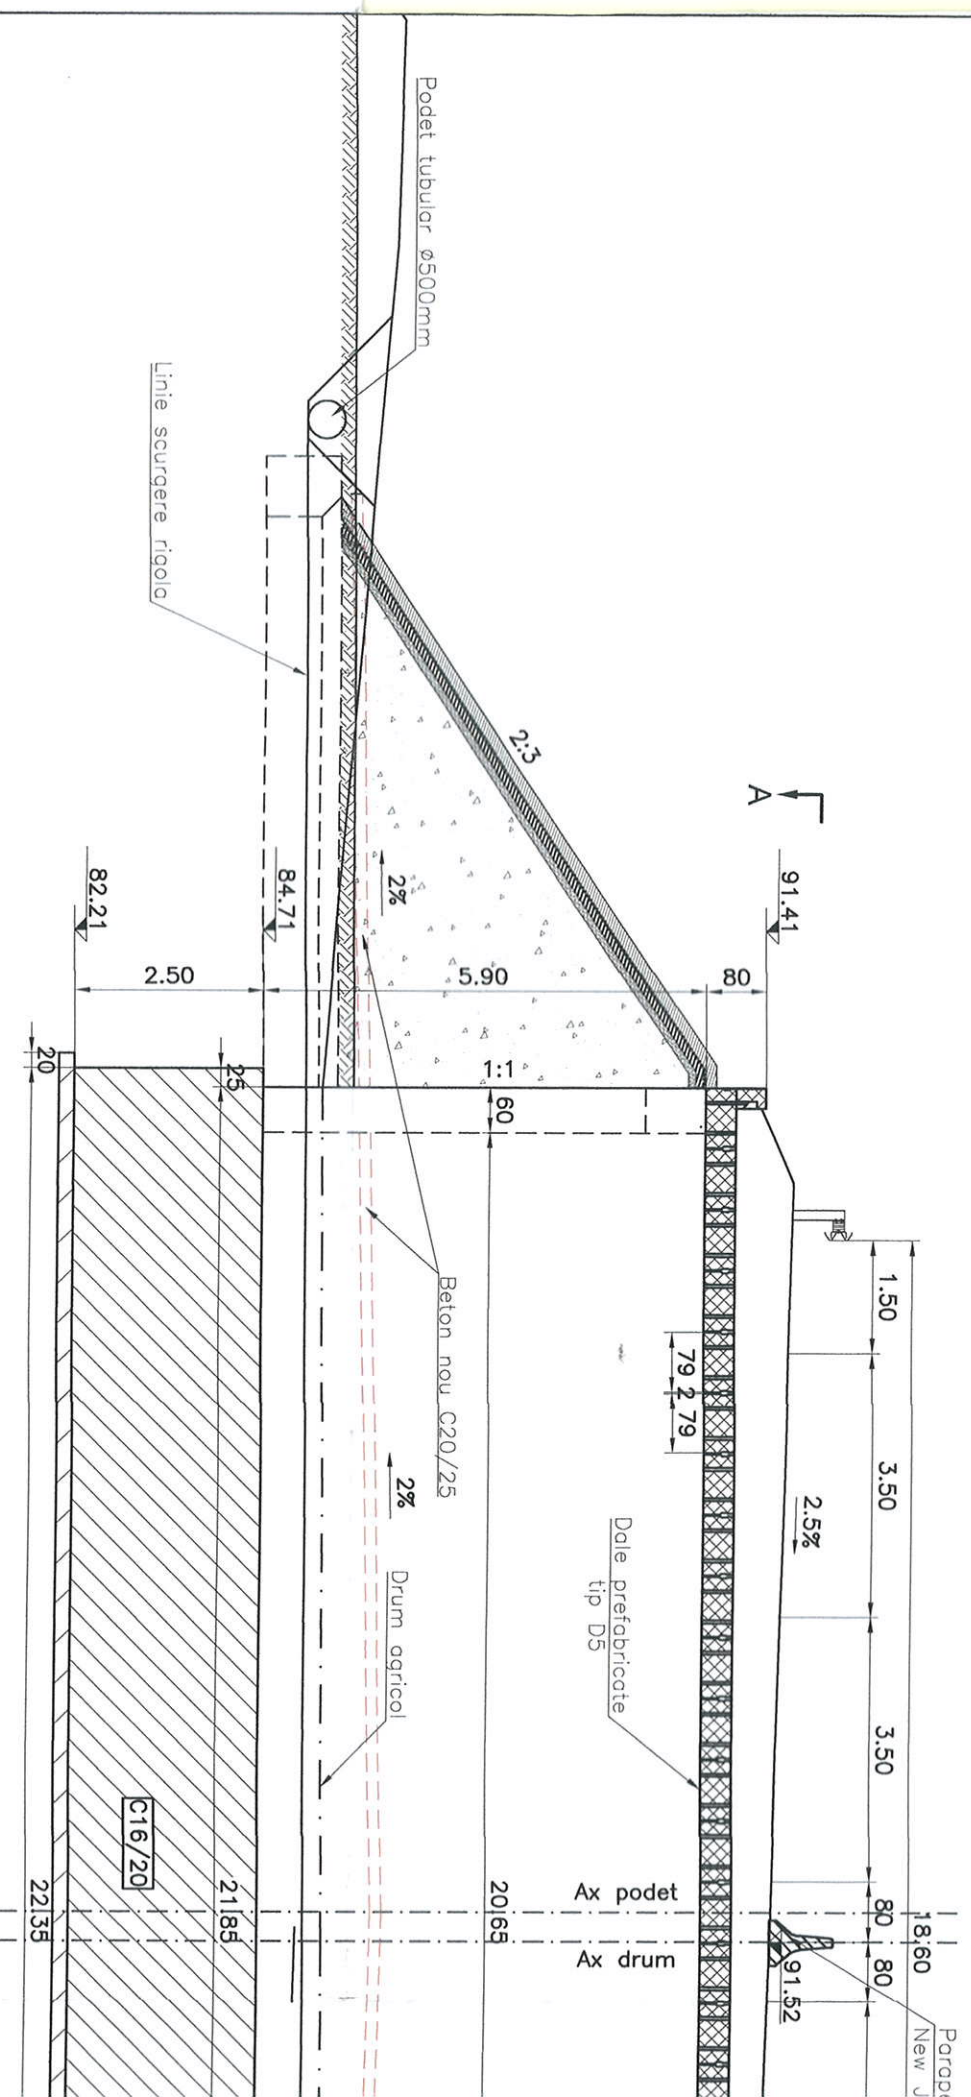

Scara 1:100

