





SCHEMA CIRCUIT ELECTRIC - NUMEROTAREA SI DETALIILE STALPILOR DE ILUMINAT - 1:2000

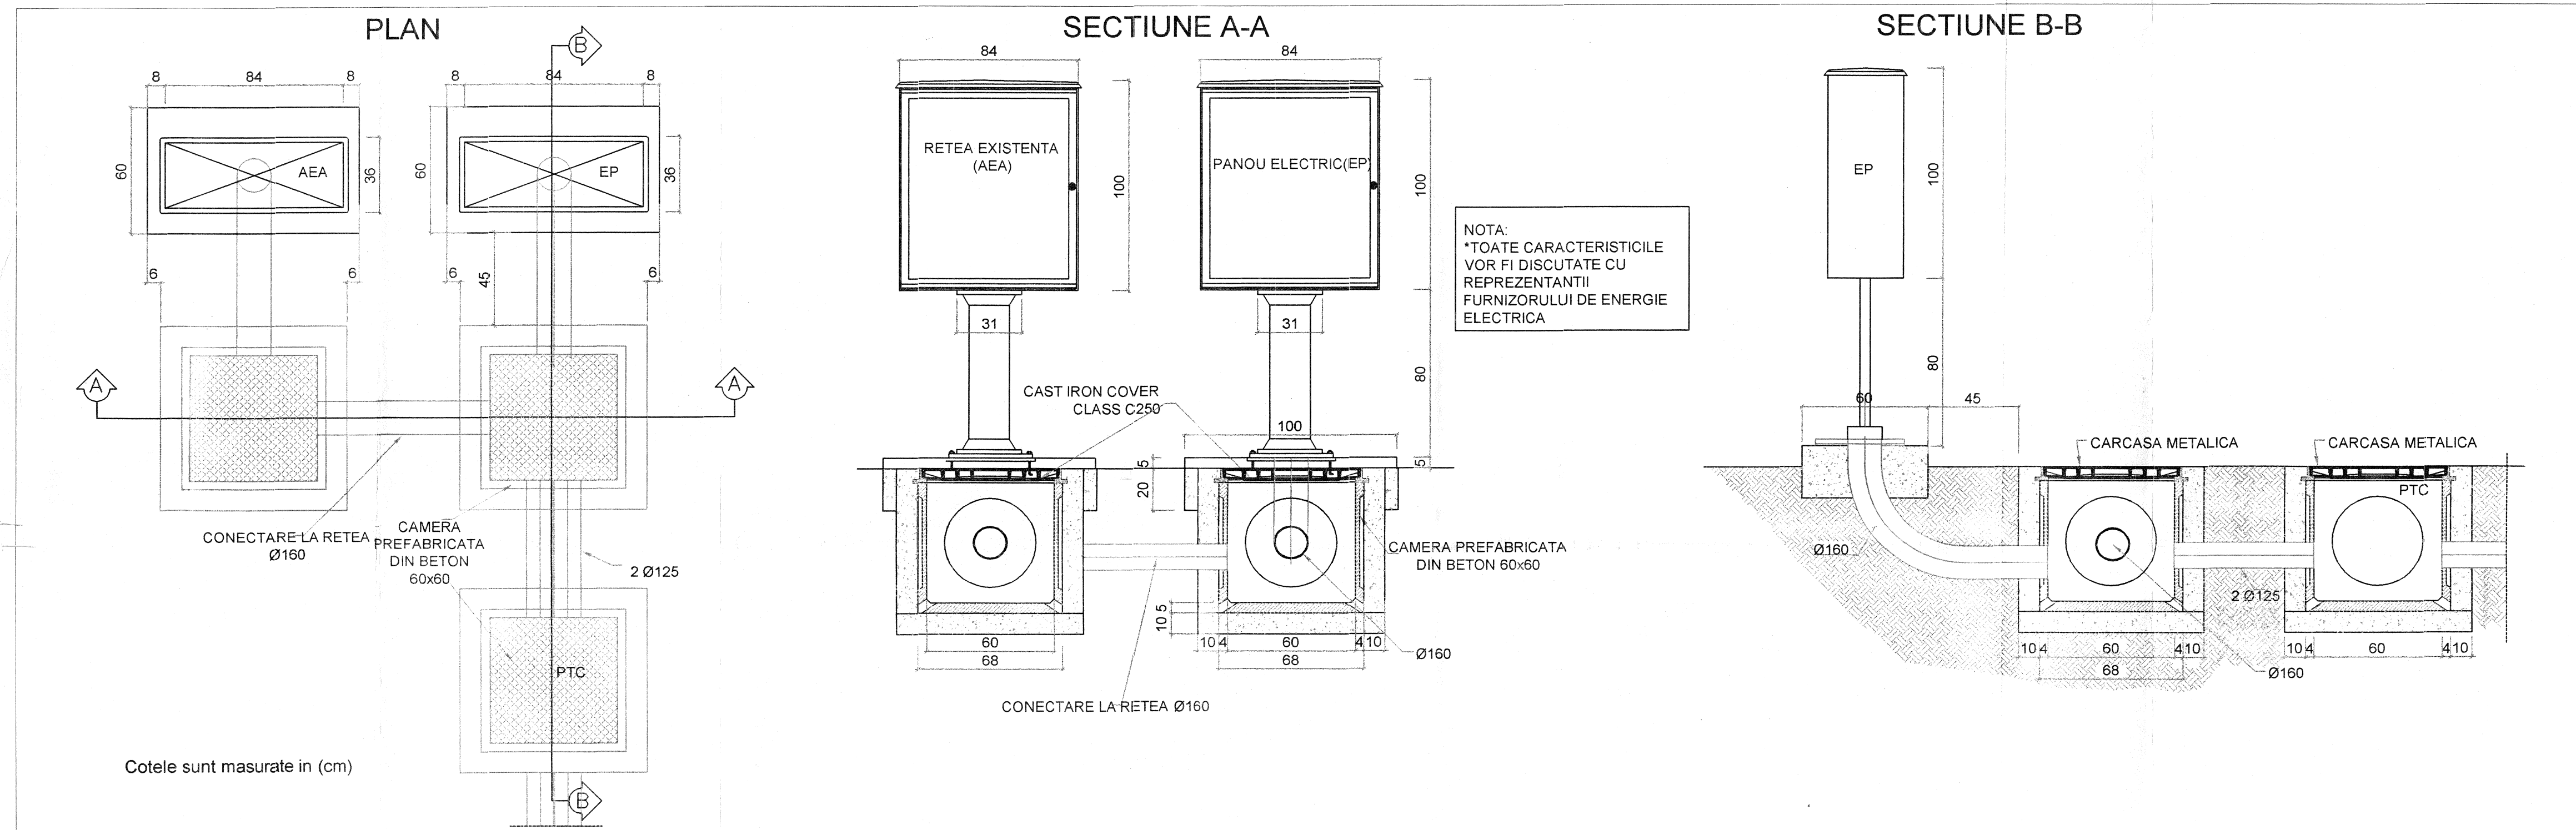


GENERATOR ELECTRIC SI DISTRIBUTIA PUNTELOR- DETALIU - 1:20

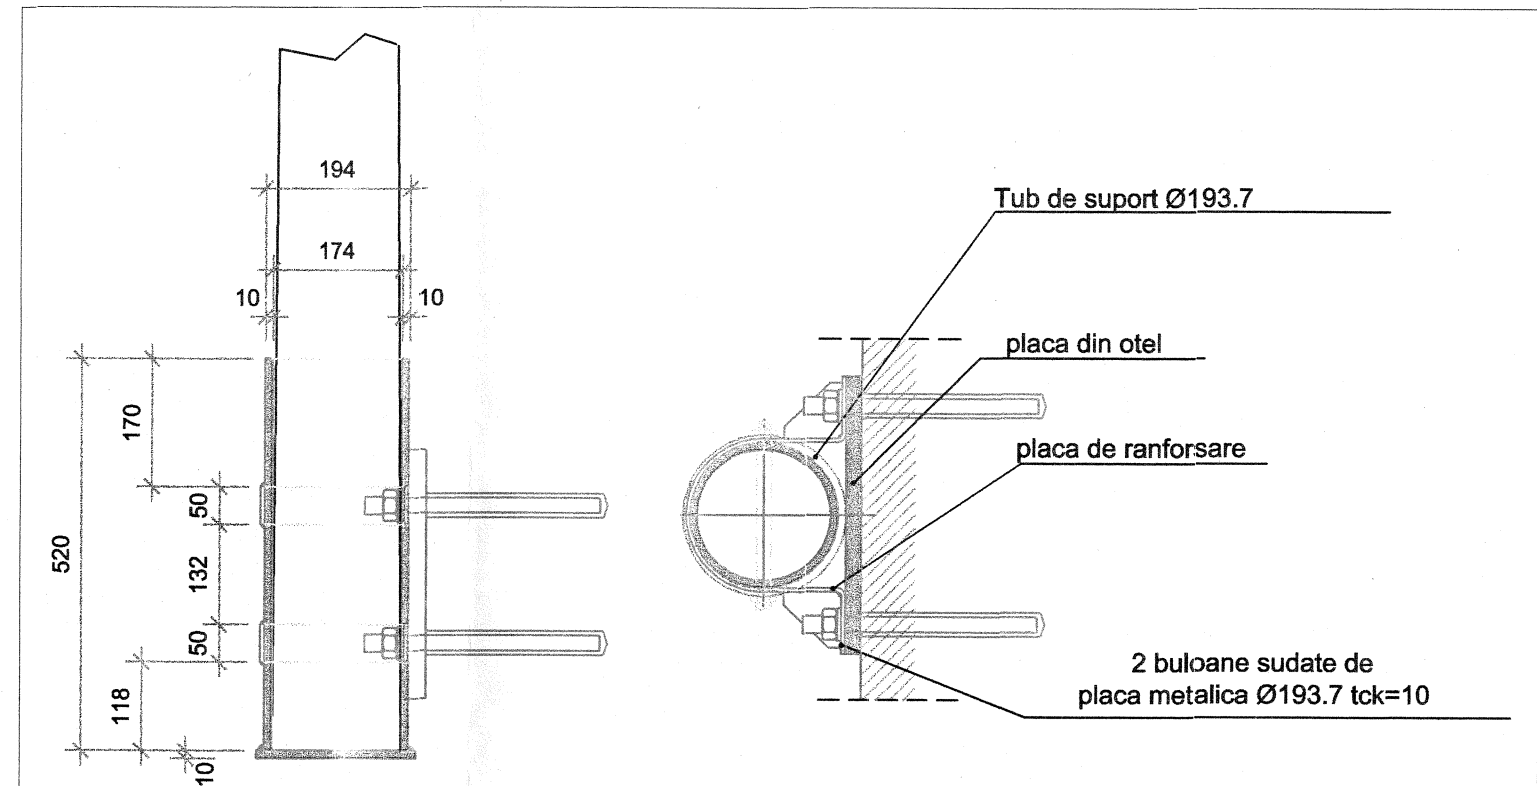

DETAILIU GUSEU METALIC GALVANIZAT - 1:10

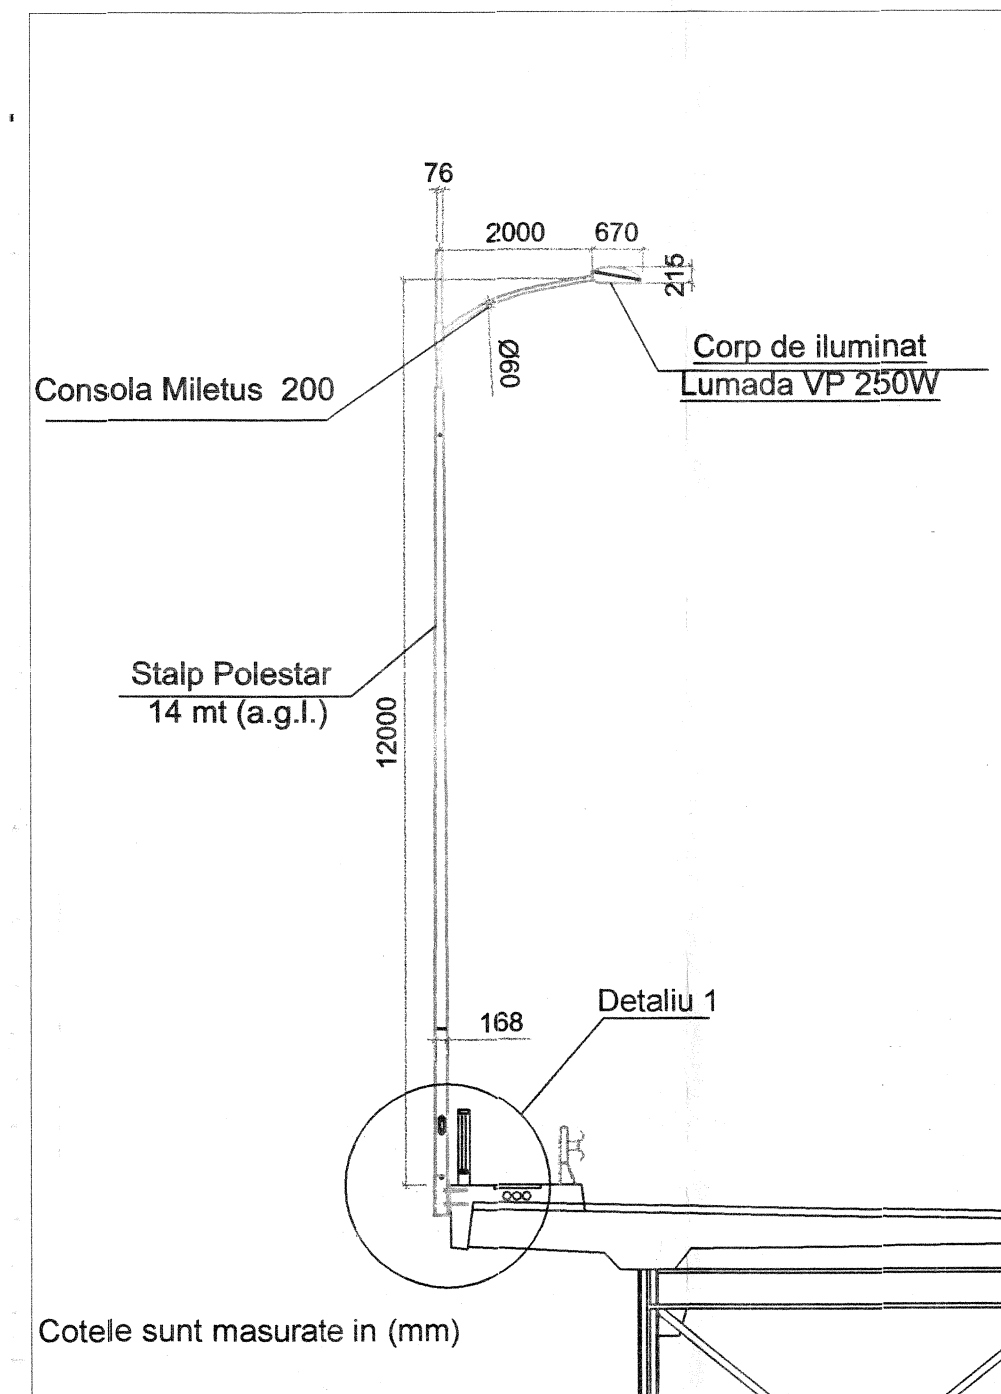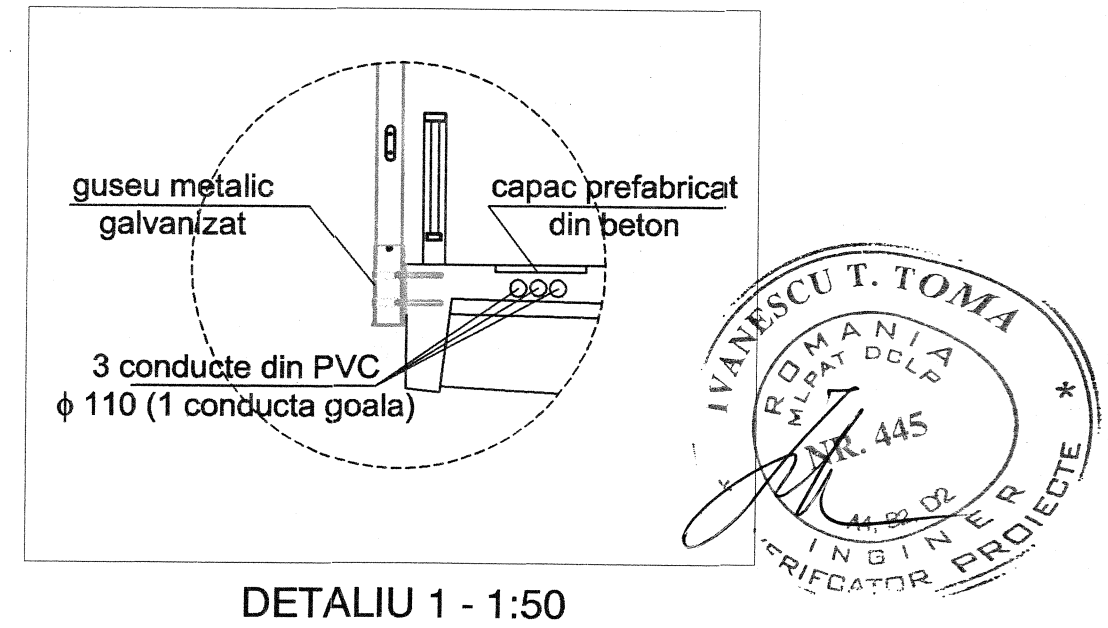

STALPI ELECTRICI NOI PE VIADUCT - 1:100

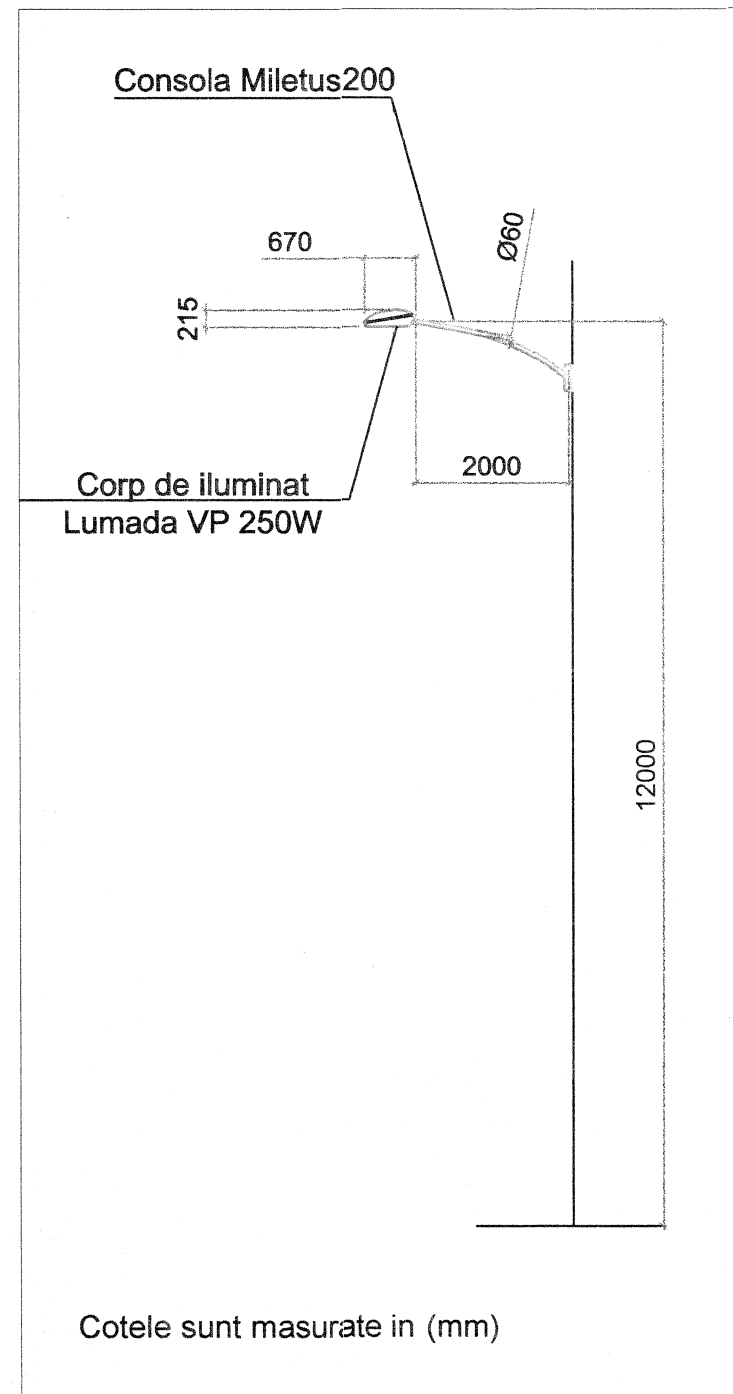

STALPI PROIECTATI INTRE P17 SI P20 - 1:100



STALPI DE ILUMINAT EXISTENTI



STALPI DE ILUMINAT PROIECTATI

INVESTITOR		COMPANIA NATIONALA DE AUTOSTRAZI SI DRUMURI NATIONALE DIN ROMANIA	
PROIECTANT		LOUIS BERGER GROUP inc.	
SERVICII DE PROIECTARE SI SUPERVIZARE A LUCRARILOR LA 10 PODURI DIN REGIUNEA DOBROGEA			
D.T.A.C.			
B07-PODUL A2 CERNAVODA		DD - B07 - 04	
SEF PROIECT Vittorio Ascoli		REPARATII FINISAJE SI INLOCUIREA MOBILIERULUI RUTIER	
CONSULTANT SOLIDUS s.r.l. - Roma Italia Francesco Del Tosto Romano Tucci		A4 - INLOCUIREA ECHIPAMENTELOR ELECTRICE - PLANSĂ 2/2	
scara	observati	denumire	DD - B06 - 02
data	rev.	titlul reviziei	desenat verificat CP APROBAREA AUTORIT
08 sept 2008	0	issue	SOLIDUS ASCOLI
Proiect Nr. F1847 Referat verificare Nr. 37/96 din 21 iunie 2001			