



DETERIORARI:

- frezarea și îndepărtarea suprafeței asfaltice existente;
- încărcarea și transportul materialelor rezultate în urma demolării la o zonă aprobată de depozitare;
- curățarea și îndepărtarea oricăror materiale desprinse (neaderente la suprafața de beton) prin sablare;
- achiziția, transportul, depozitarea și manipularea tuturor materialelor și echipamentelor aferente;
- executia betonului de egalizare și de pantă;
- efectuarea testelor în situ de adezivitate a membranei, cu frecvența necesară;
- asigurarea etanșeității, prin realizarea continuității la capetele hidroizolației, recurgându-se la materiale elastice specifice;
- așternerea unui strat protector cu grosimea de 60 mm, inclusiv pregătirea suprafeței prin aplicarea stratului de amorsă din emulsie bituminoasă;
- așternerea unui strat de uzură cu grosimea din 40 mm, inclusiv pregătirea suprafeței prin aplicarea stratului de amorsă din emulsie bituminoasă;
- verificarea de final, cu scopul de a se asigura ca executia propriu-zisă a fost realizată în conformitate cu proiectul.

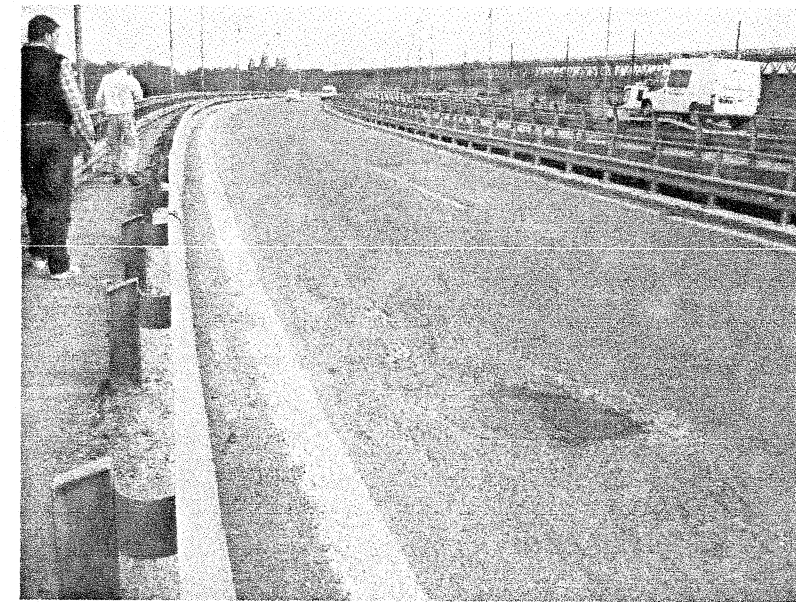




Gropi adanci si crapaturi in asfalt
(partea viaductului dinspre Bucharest)

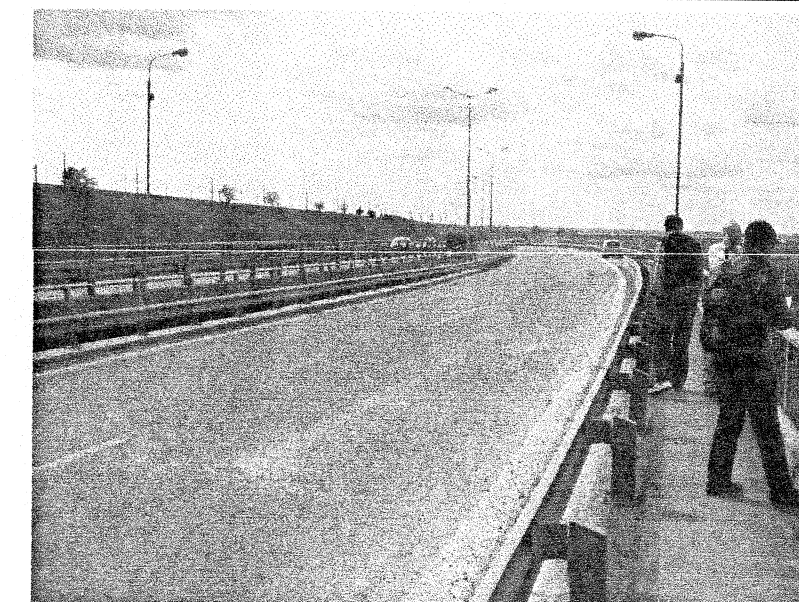


Gropi adanci si crapaturi in asfalt
(partea viaductului dinspre Constanta)




CODIFICAREA LUCRARILOR

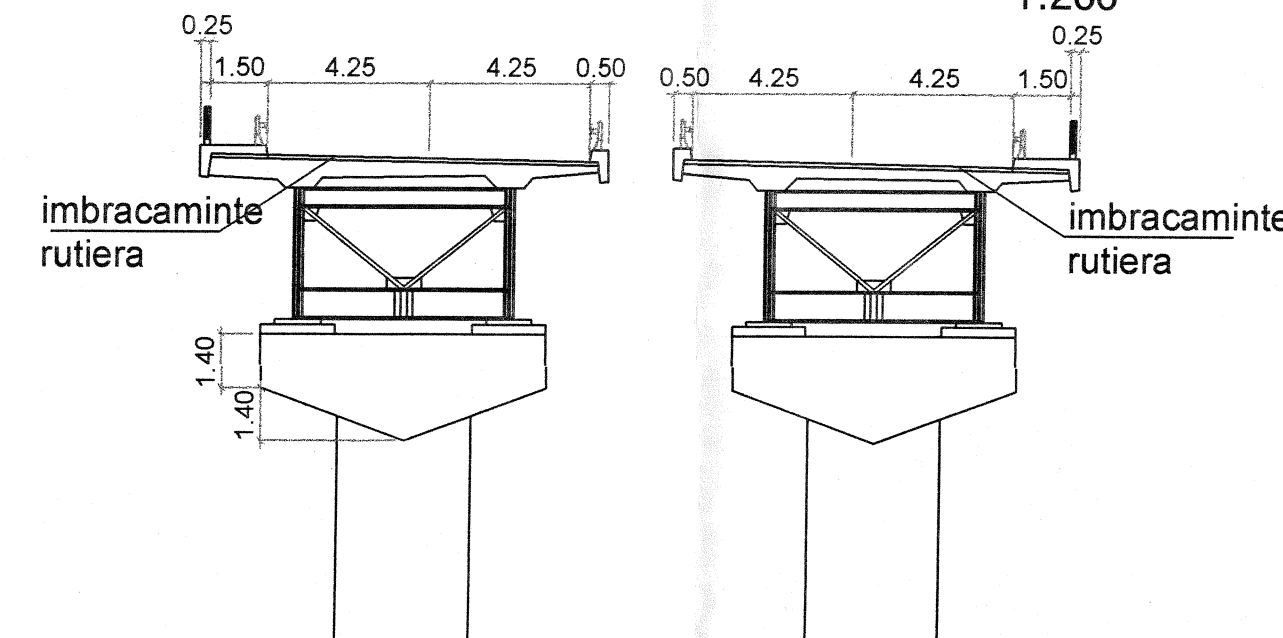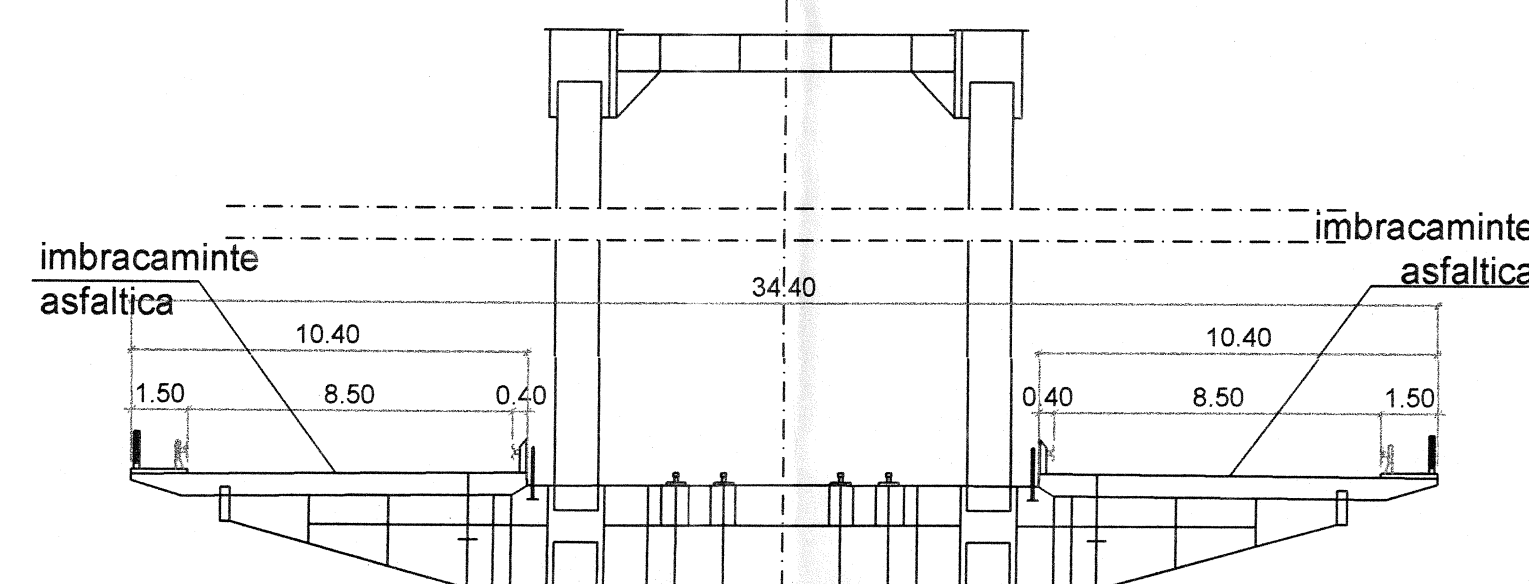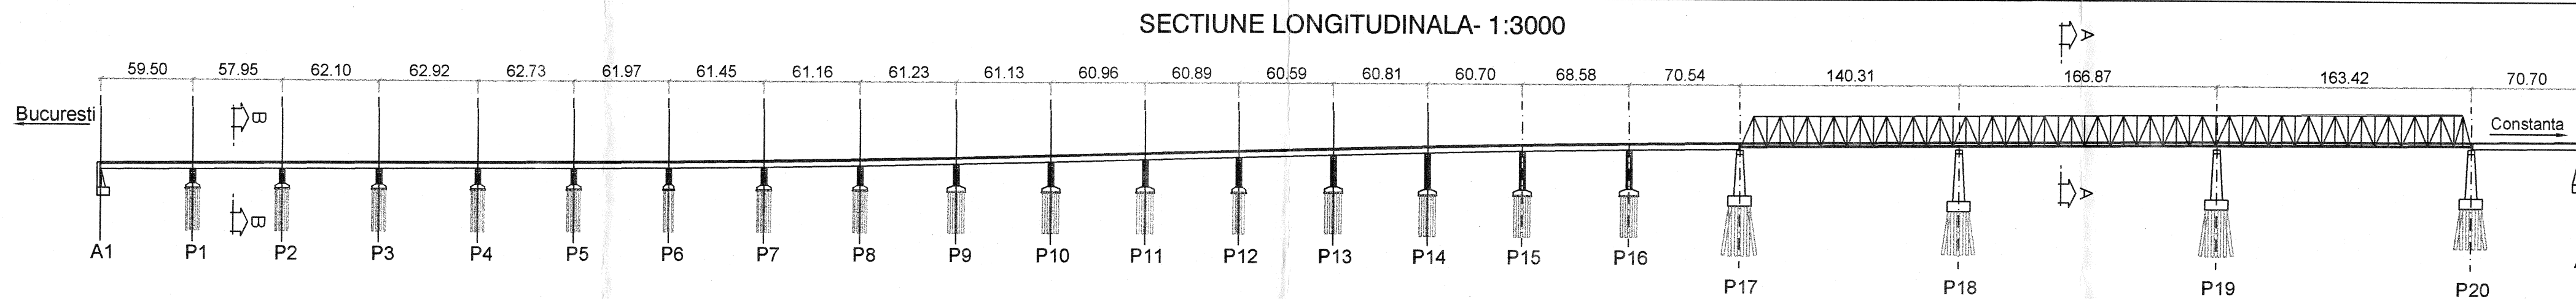

INVESTITOR

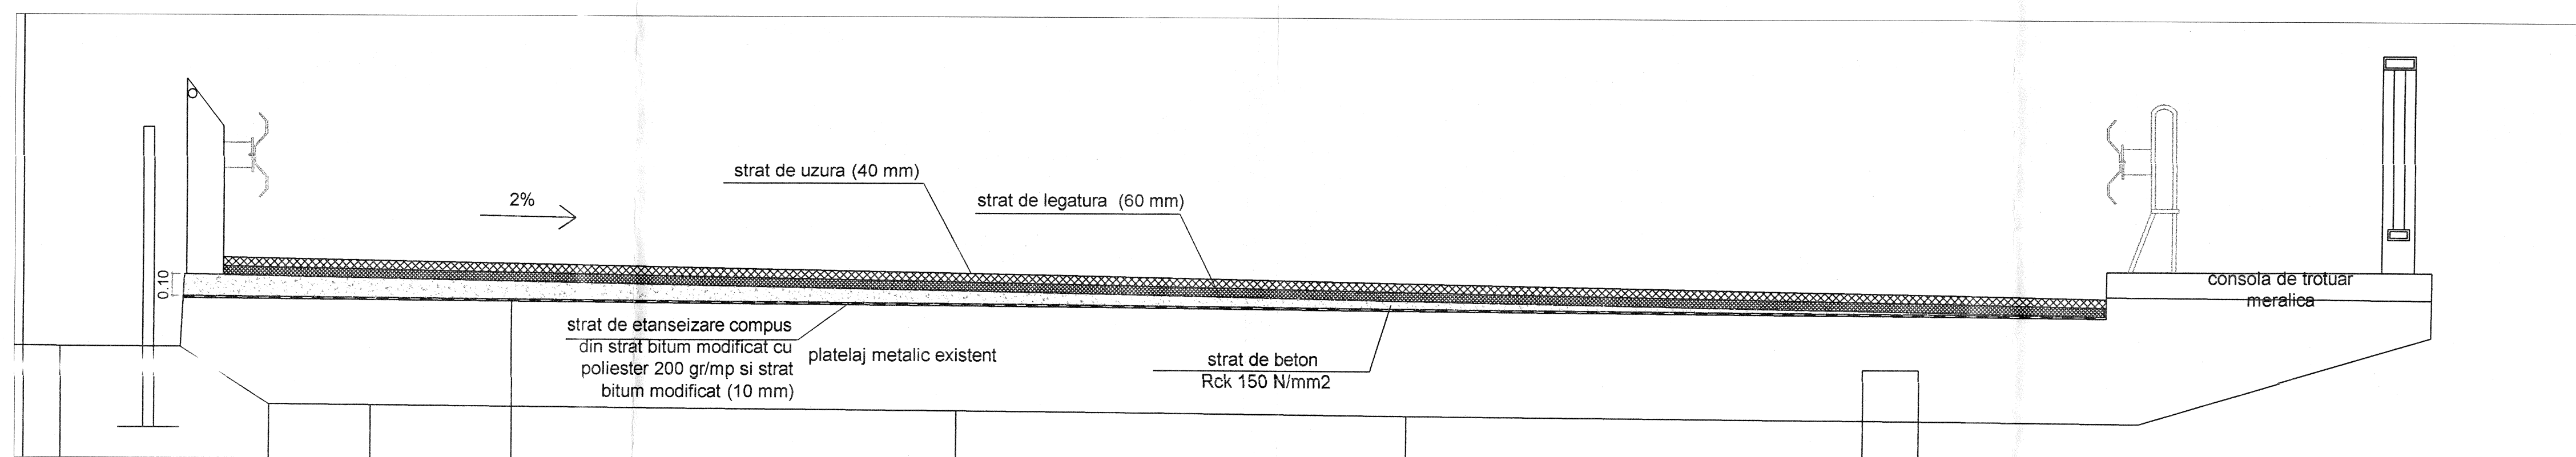


DETALIU IMBRACAMINTE PROPUSA PE POD - 1:20

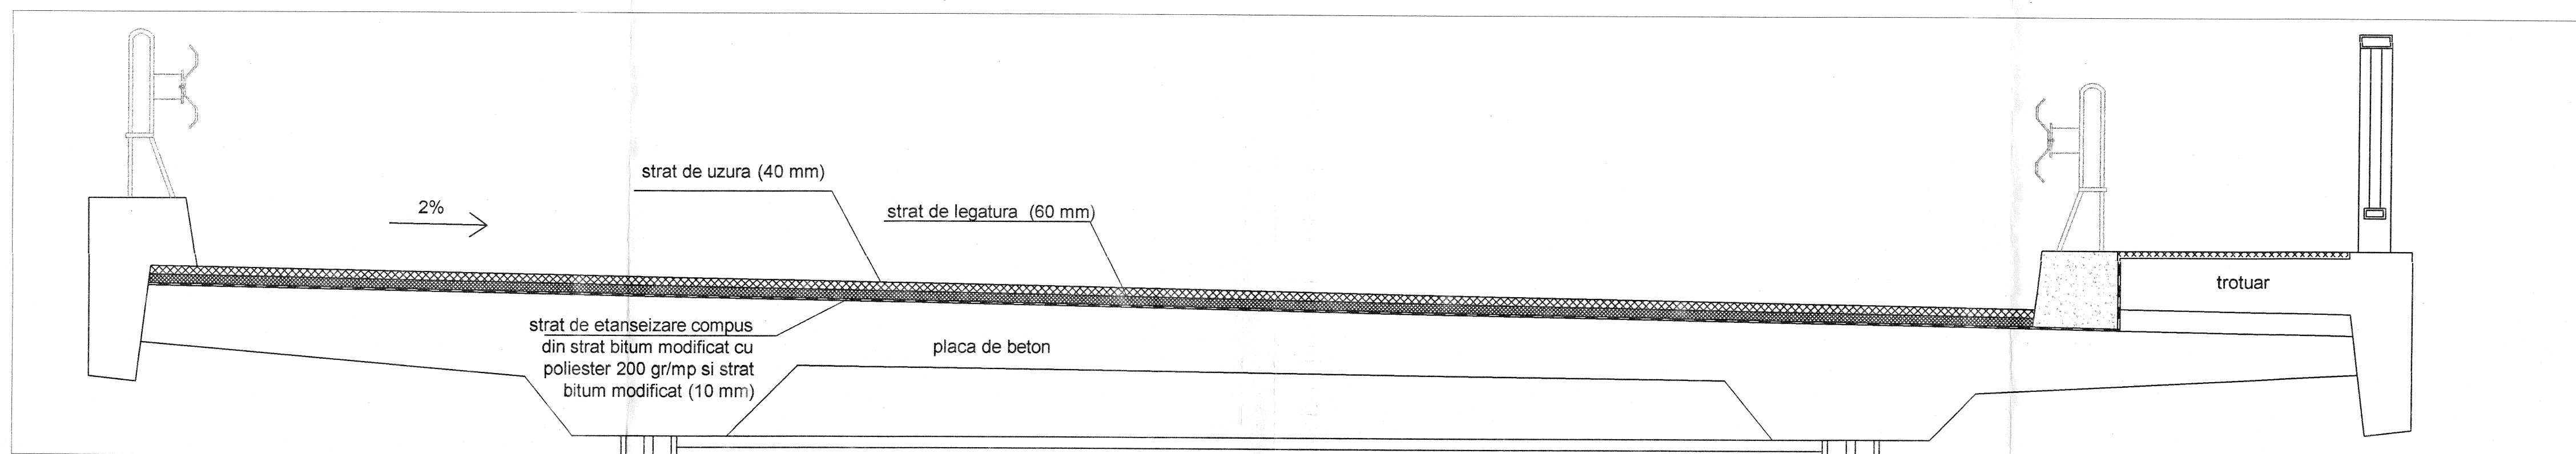

DETALIU IMBRACAMINTE PROPUSA PE VIADUCT - 1:20

Imbracamintea asfaltica si sistemul de hidroizolatie sunt specificate in SPECIFICATIILE TECHNICE.
Detaliile pavajului trotuarelor sunt specificate in SPECIFICATIILE PAVAJULUI TROTOARELOR.

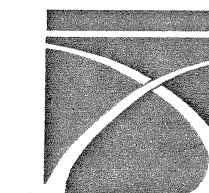[illegible]

COMPANIA NATIONALA DE AUTOSTRAZI
SI DRUMURI NATIONALE DIN ROMANIA

LOUIS BERGER GROUP inc.

SERVICII DE PROIECTARE SI SUPERVIZARE A LUCRARILOR
LA 10 PODURI DIN REGIUNEA DOBROGEA

D.T.A.C.

B07-PODUL A2 CERNAVODA

DD - B07 - 06

SEF PROIECT

Vittorio Ascoli M

IMBRACAMINTE RUTIERA

CONSULTANT

SOLIDUS s.r.l. - Roma Italia
Francesco Del Tosto
Romano Tucci

B1
INLOCUIREA IMBRACAMINTII RUTIERE SI A HIDROIZOLATIEI

[illegible]