



DEGRADARI:


- îndepărtarea rosturilor de dilatație existente; - încărcarea și transportul materialelor rezultate în urma îndepărtării la o zonă aprobată de depozitare; - achiziția, transportul, depozitarea și manipularea tuturor dispozitivelor aferente rosturilor de dilatație și materialelor necesare; - fabricarea, montarea și demontarea cofrajelor; - fabricarea și montarea armăturilor; - producerea, transportul și turnarea betonului; - controlul calității betoanelor; - protejarea betoanelor pe parcursul timpului de priza; - montarea rosturilor de dilatație în conformitate cu prevederile din documentația tehnică a furnizorului; - controlul poziționării rosturilor de dilatație în funcție de prevederile proiectului.	
--	--

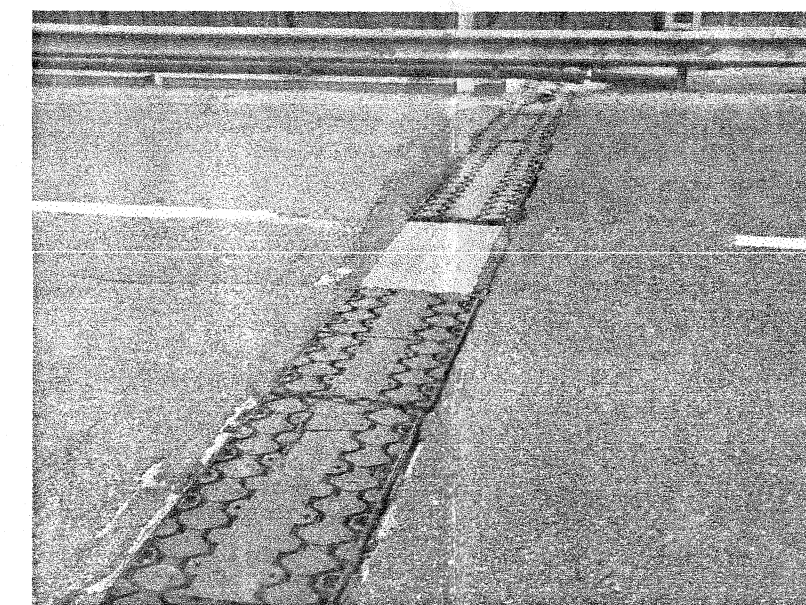


Rosturi de dilatație deteriorate

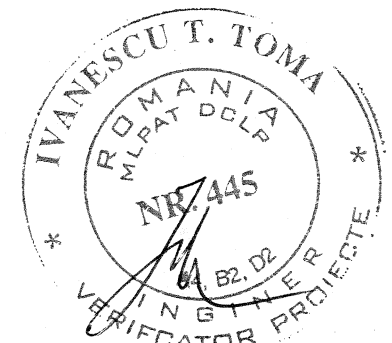


CODIFICAREA LUCRARILOR

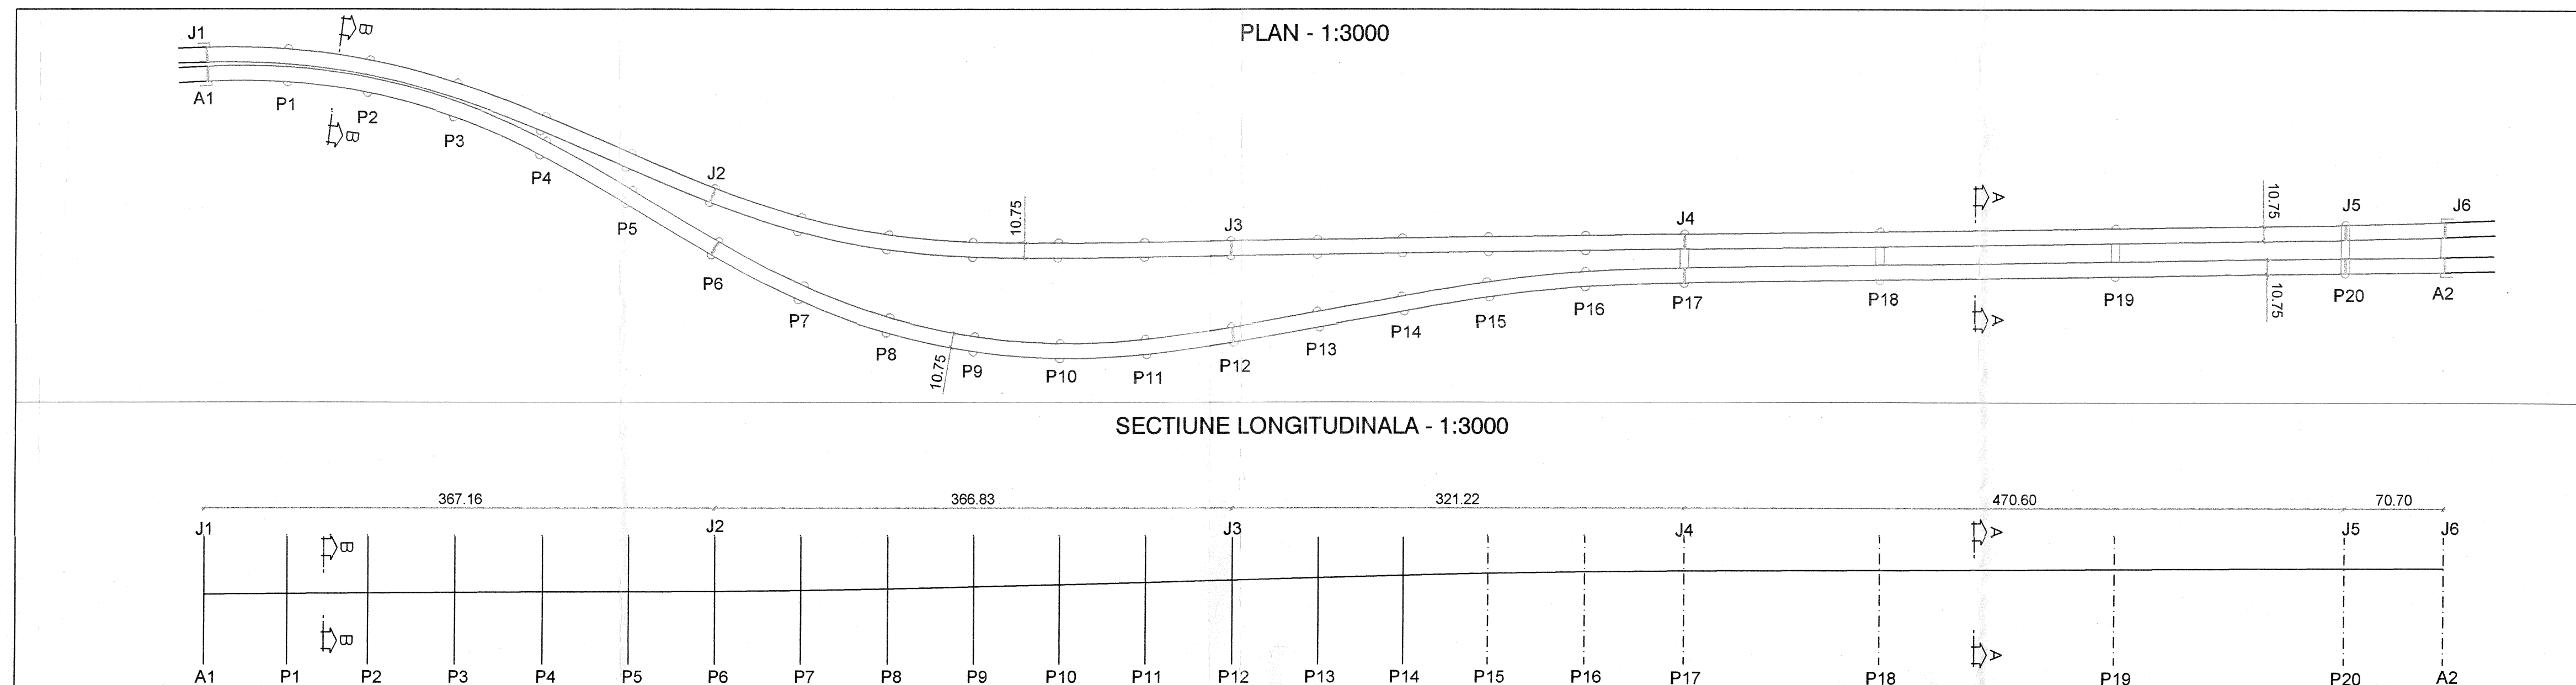[illegible]

INVESTITOR

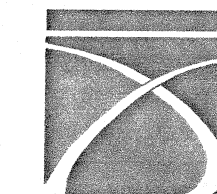

COMPANIA NATIONALA DE AUTOSTRAZI
SI DRUMURI NATIONALE DIN ROMANIA

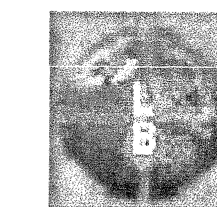

LOUIS BERGER GROUP inc.

MINISTERIAL TRANSPORTATION AND
INFRASTRUCTURE

VIZAY SPICE VENTURES INC.

Approved by the Board of Directors

JP inc.

to 007 to 3 10/2012

Approved by _____

PROIECTANT

SERVICII DE PROIECTARE SI SUPERVIZARE A LUCRARILOR
LA 10 PODURI DIN REGIUNEA DOBROGEA

D.T.A.C.

B07-PODUL A2 CERNAVODA

DD - B07 - 09

SEF PROJECT

Vittorio Ascoli M




IMBRACAMINTE RUTIERA



CONSULTANT

SOLIDUS s.r.l. - Roma Italia
 Francesco Del Tosto
 Romano Tucci

R4

Inlocuirea rosturilor de dilatație

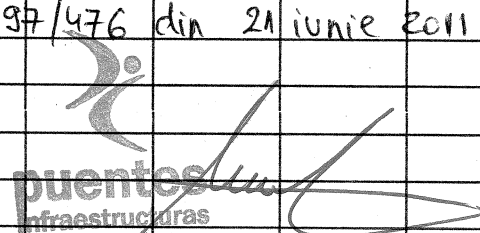scara	observatii	denumire	DD - B06 - 02									
data	rev.	titlul reviziei		desenat	verificat	CP	APROBAREA AUTORIT					
08 sept 2008	0	issue		SOLIDUS	ASCOLI							
				8/06/07	VULI							
		Proiect Nr. FT 847										
		Referat verificare Nr. 37/476 din 21 iunie 2011										
												

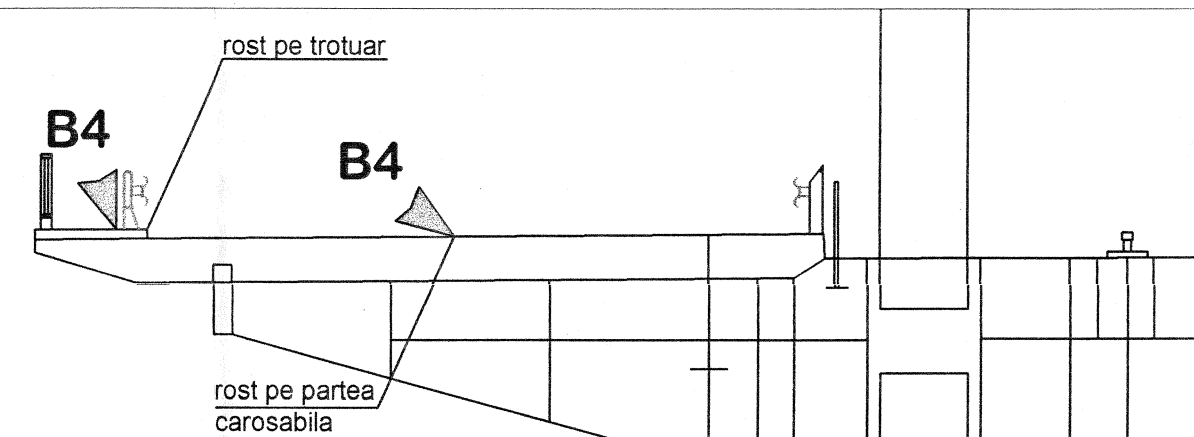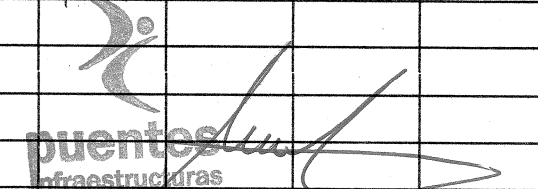


ROST DE TIPUL GP 50 - la J4 *


ROST DE TIPUL FE C 500 - la J5 *

* pe ambele sensuri

INTERVENTIE LA ROSTURILE DE DILATATIE J4 SI J5 - Sectiune Transversala A-A - 1:100

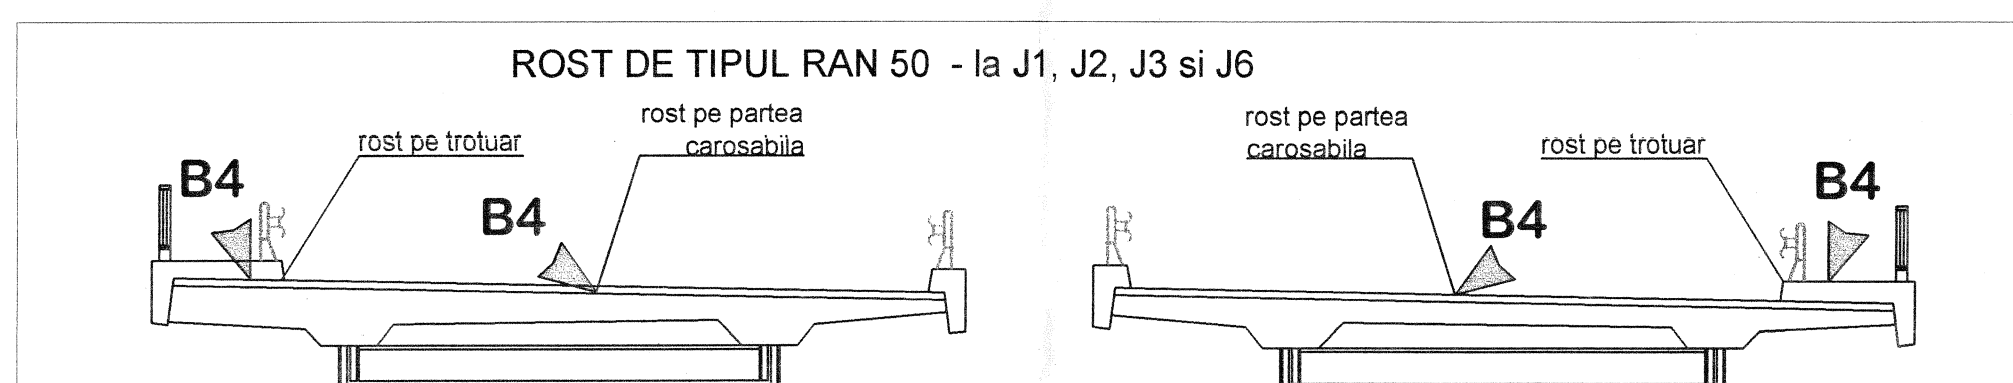


INTERVENTIE LA ROSTURI DE DILATATIE- sectiune transversala B - B 1:100

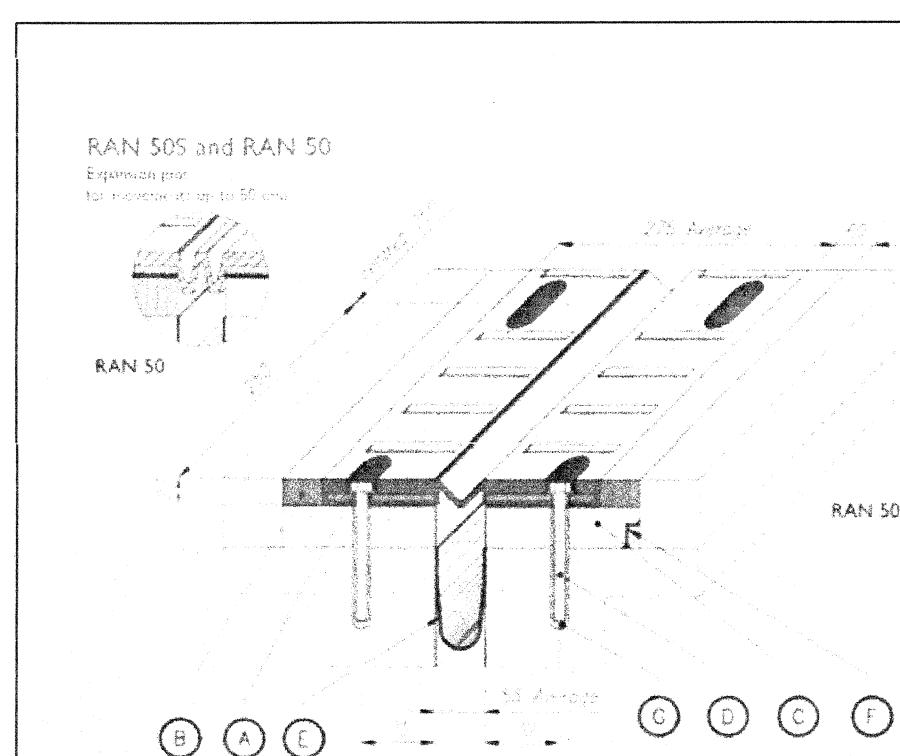


A - Sigilant pentru rosturi;
B - Banda de racordare;
C - Mortar pentru nivelare;
D - Tije filetate M12 sau M16 sau altele;
E - Rigola;
F - Canal de drenaj apa;
G - Rasina epoxidica pentru ancorare;

ROST DE DILATATIE TIP RAN 50

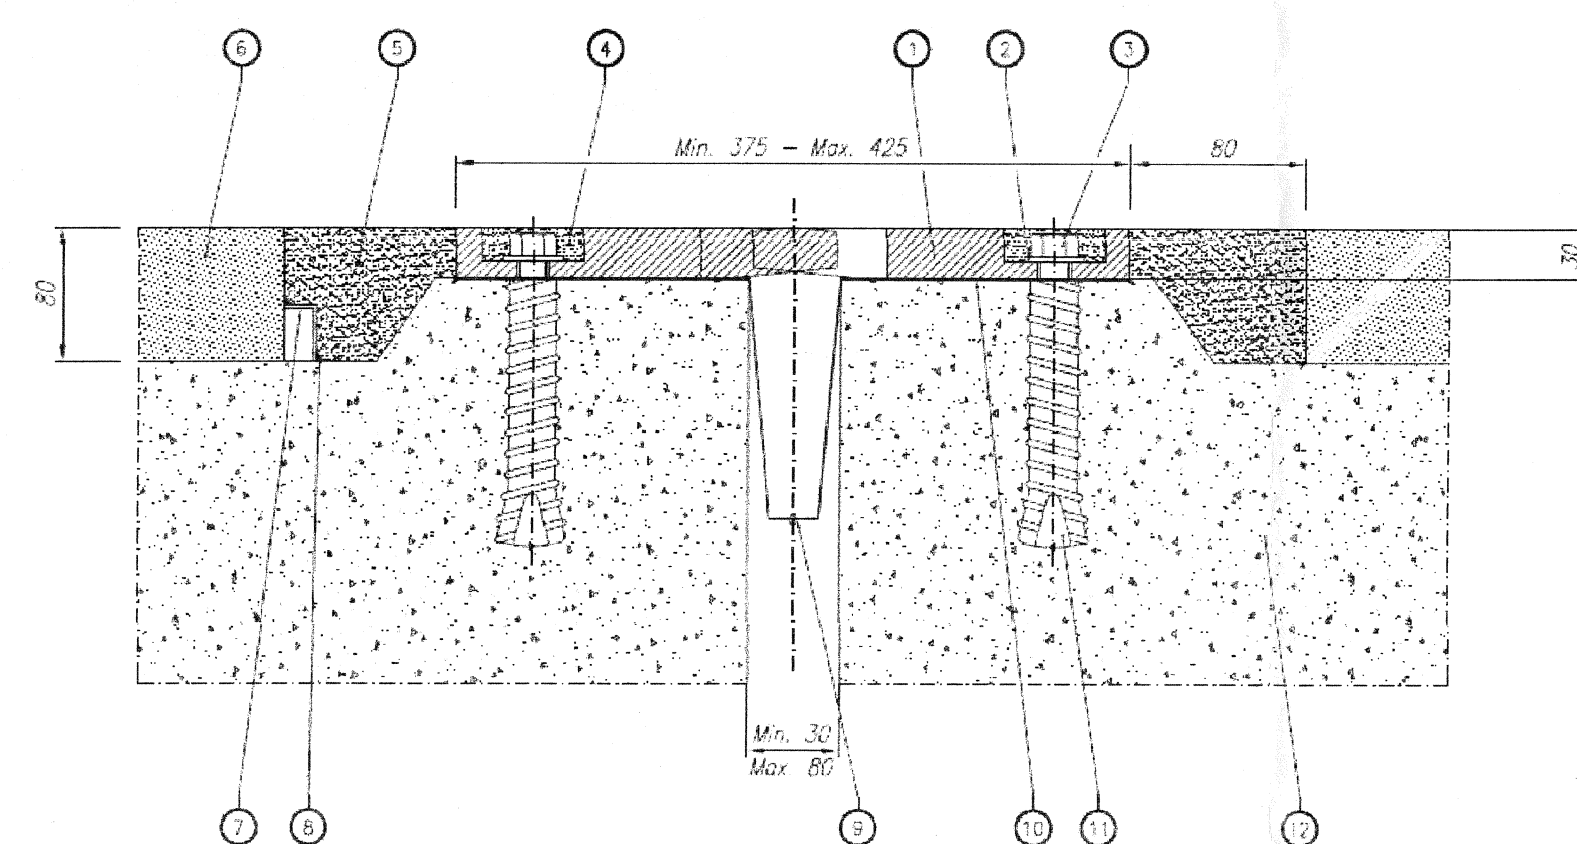

- 1 - Element tip "deget" al dispozitivului tip "pieptene";
- 2 - Banda de etansare;
- 3 - Surub M16;
- 4 - Saiba etansare cap surub;
- 5 - Rectificare muchii cu mortar epoxidic;
- 6 - Asfalt;
- 7 - Profil L pentru drenaj;
- 8 - Mastic pentru umplerea rosturilor de dilatație;
- 9 - Canal de scurgere din otel inoxidabil;
- 10 - Chit de nivelare;
- 11 - Pana de fixare;
- 12 - Capatul deschiderii;

ROST DE DILATATIE TIP GP 50

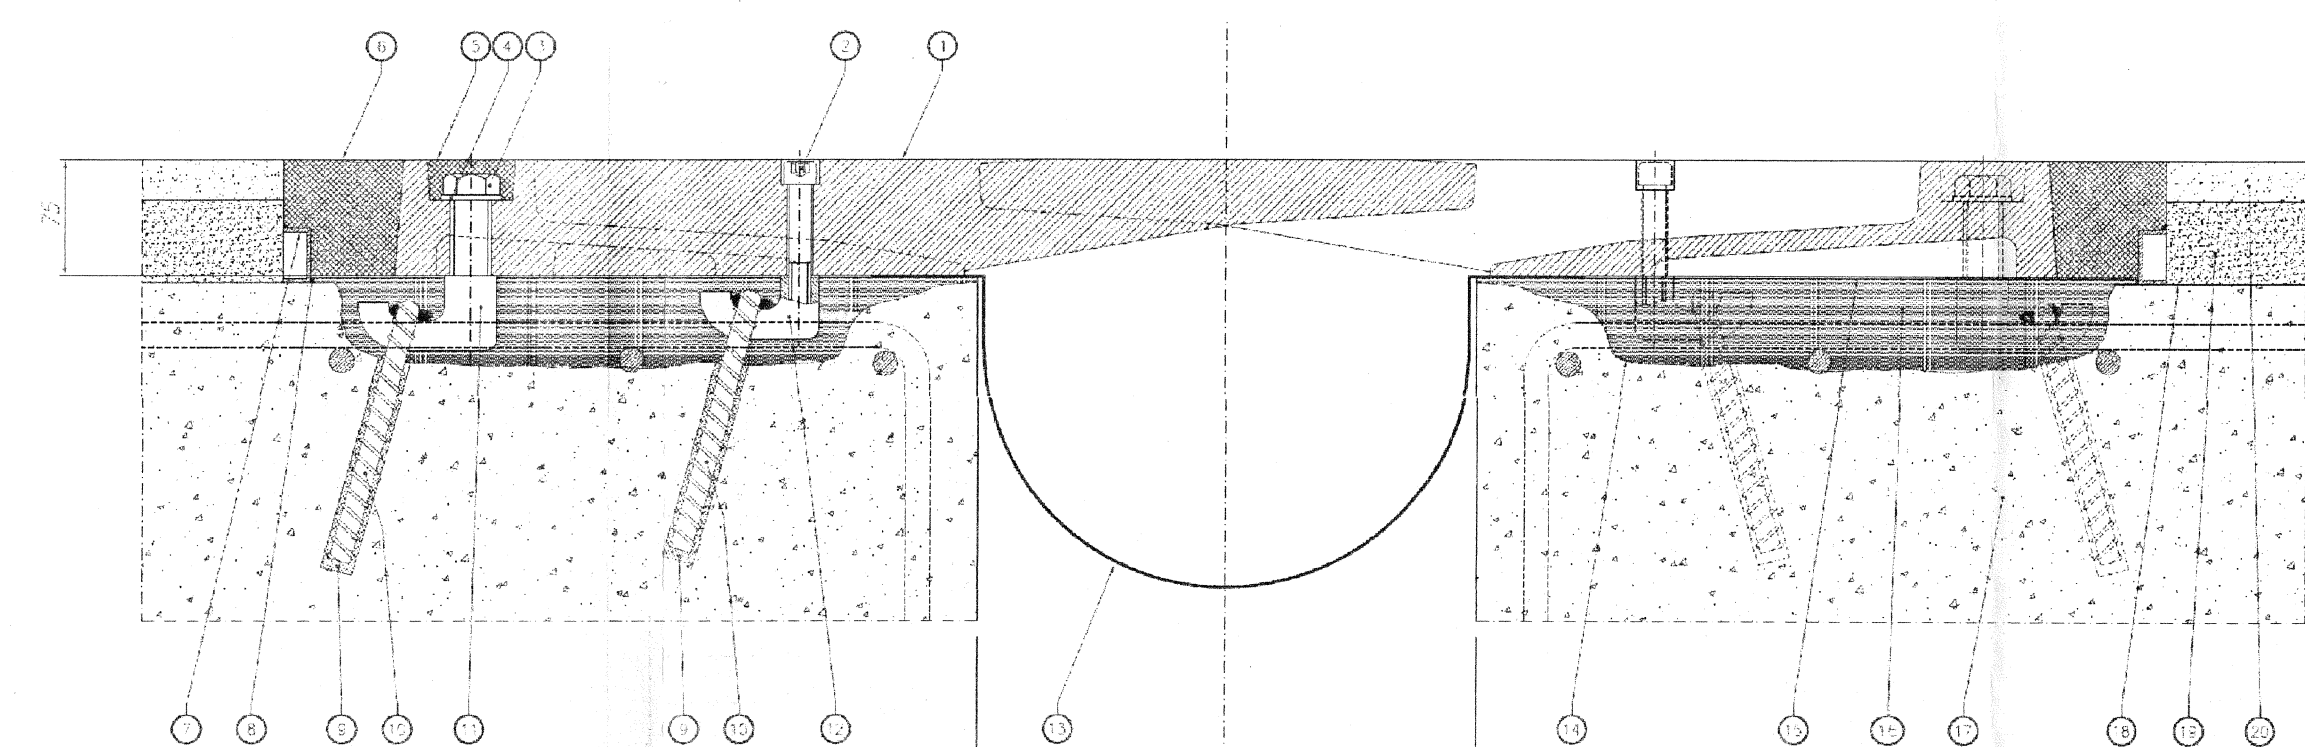

- 1 - Element tip "deget" al dispozitivului tip "pieptene";
- 2 - Banda de etansare;
- 3 - Surub M20;
- 4 - Saiba etansare cap surub;
- 5 - Rectificare muchii cu mortar epoxidic;
- 6 - Asfalt;
- 7 - Profil L pentru drenaj;
- 8 - Mastic pentru umplerea rosturilor de dilatație;
- 9 - Canal de scurgere din otel inoxidabil;
- 10 - Chit de nivelare;
- 11 - Pana de fixare;
- 12 - Capatul deschiderii;

ROST DE DILATATIE TIP GP 150

DETALIU ROST DE DILATATIE NOU