

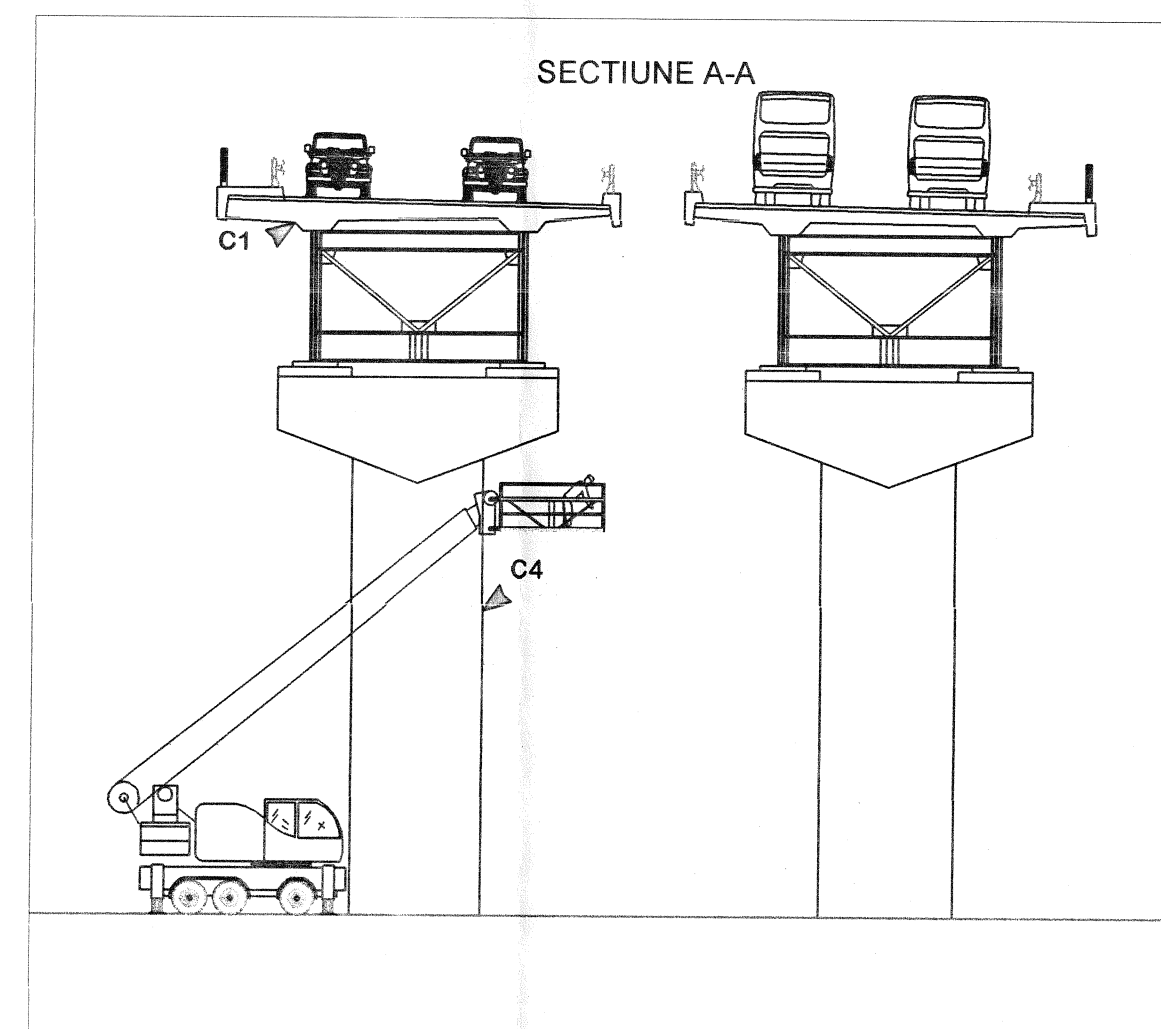
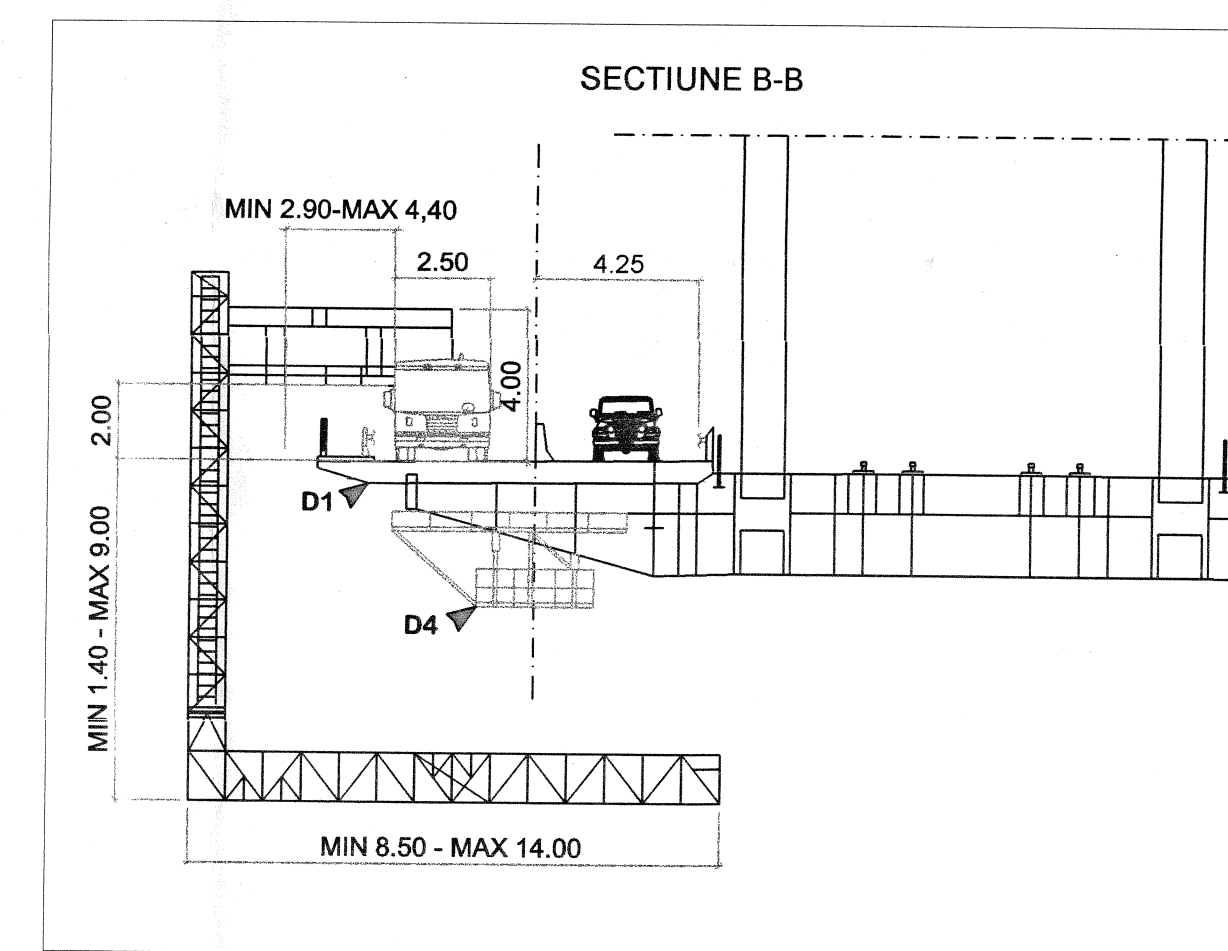
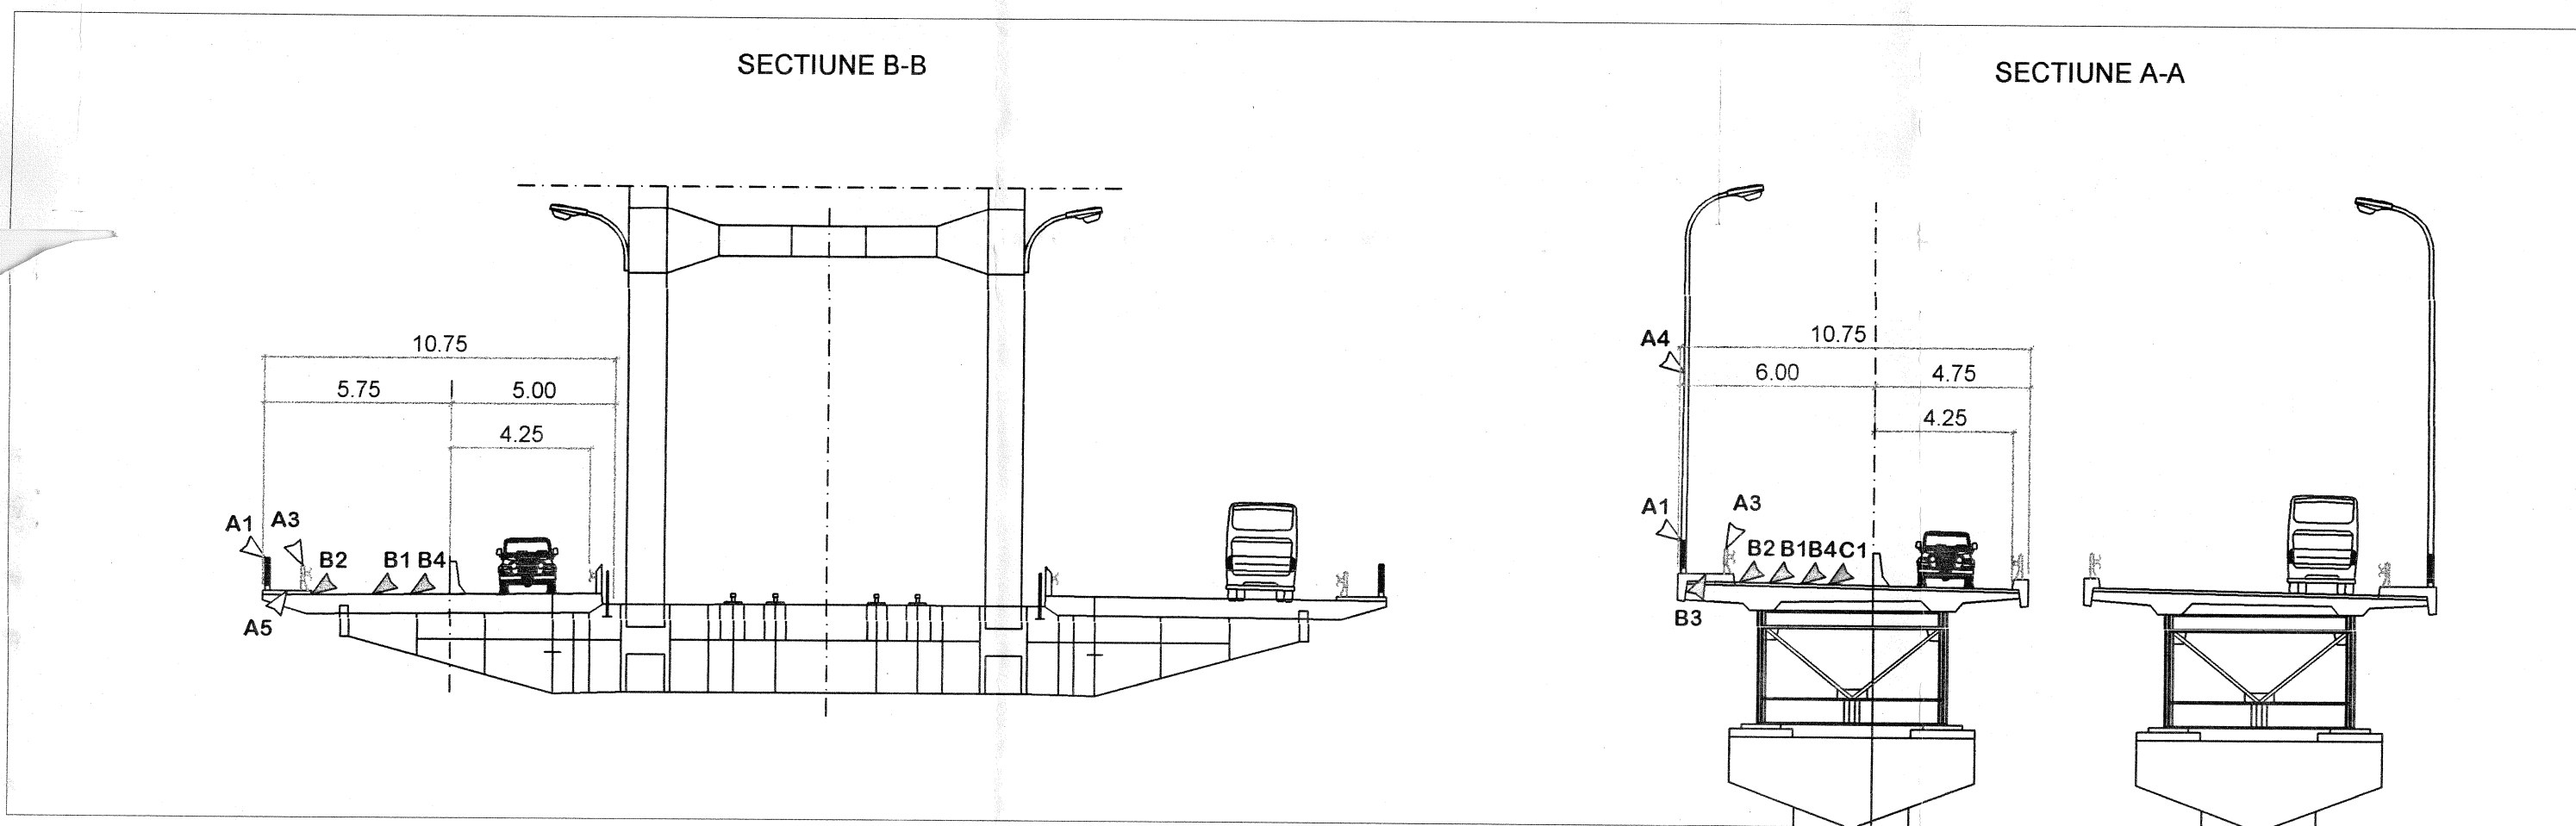
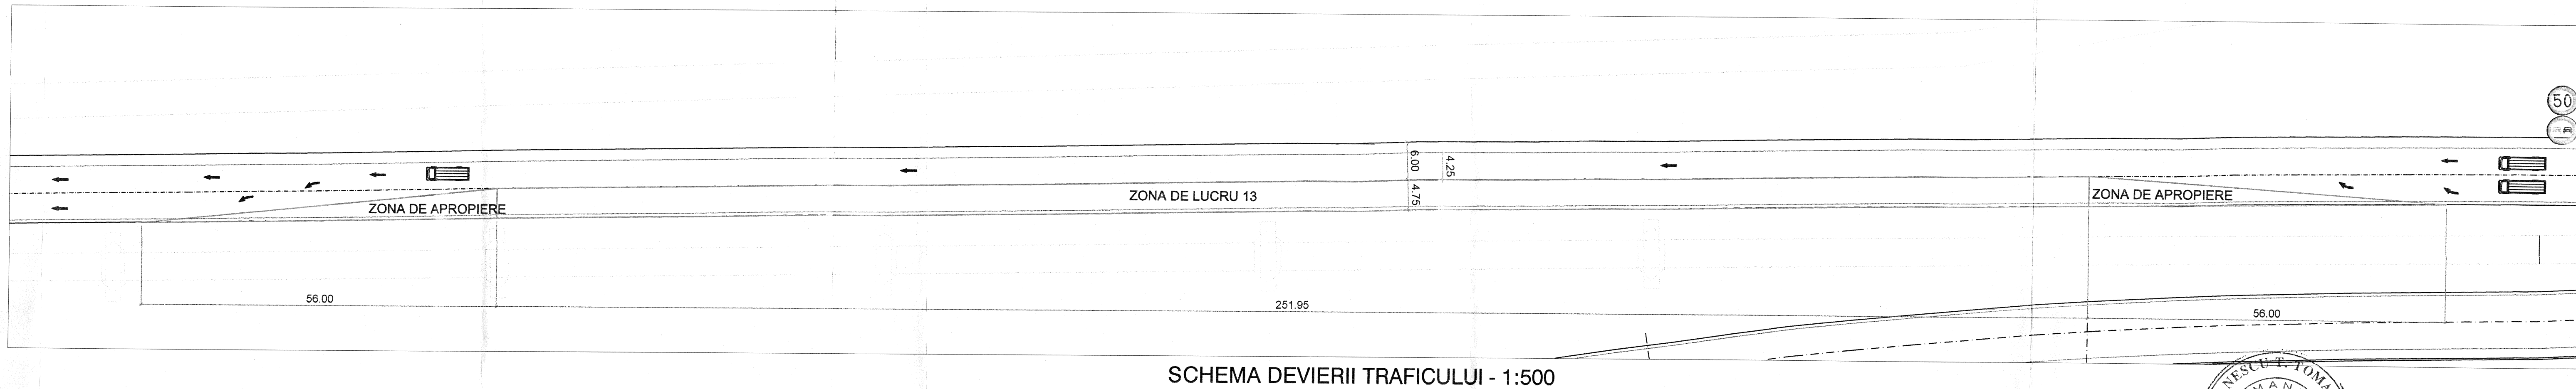


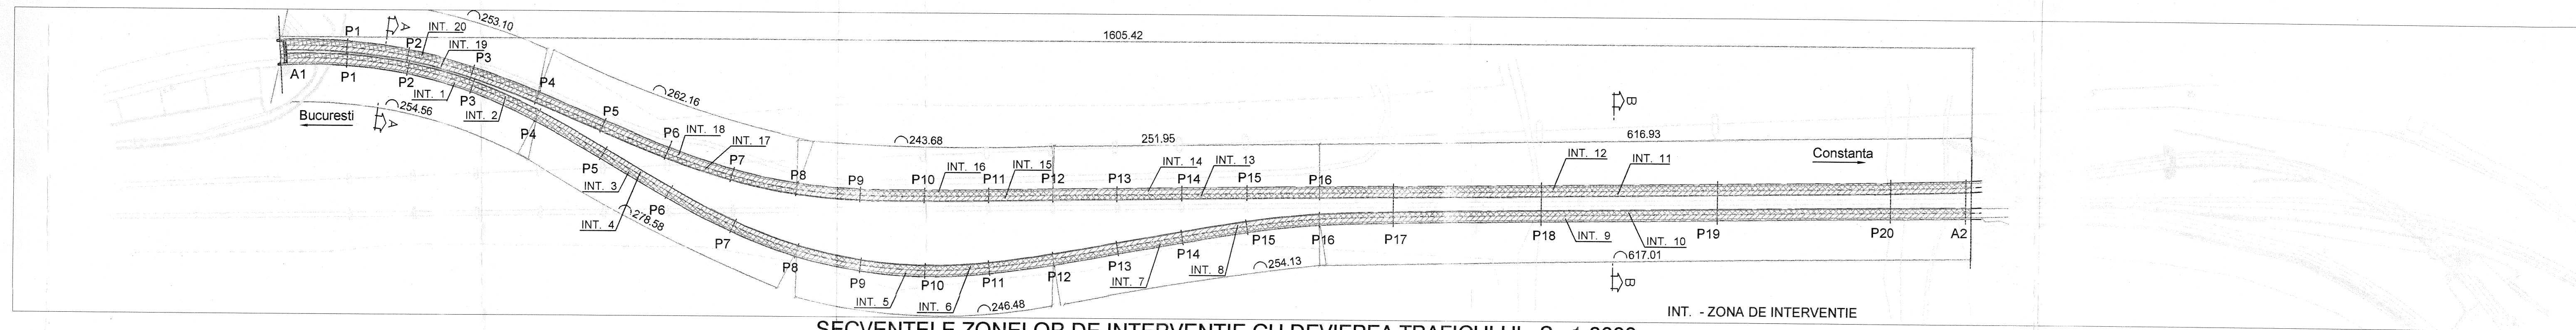

TIPUL INTERVENTIEI	LOCUL INTERVENTIEI		STRUCTURI DE LUCRU TEMPORALE	INTERVENTION CODE
CU INTRERUPEREA TRAFICULUI	NIVELUL DE SUB CALE	DESCHIDERI DIN BETON	ESAFODAJE SI MACARALE	D1, D4
		DESCHIDERI DIN OTEL	INSPECTOR DE PODURI	
	DEASUPRA NIVELULUI CAII			A1, A3, A4, A5, B1, B2, B3, B4, C1
FARA INTRERUPEREA TRAFICULUI	SUB NIVELUL TABLIERULUI	DEASUPRA NIVELULUI TABLIERULUI (PILONII)	PLATFORME INALTE	C5
		RAMPA		C1, C4
		DESCHIDERI DIN BETON	ESAFODAJE	
		DESCHIDERI DIN BETON	RIDICARE PLATFORMELOR	

TABELUL PRIVIND SUCCESIUNEA LUCRARILOR

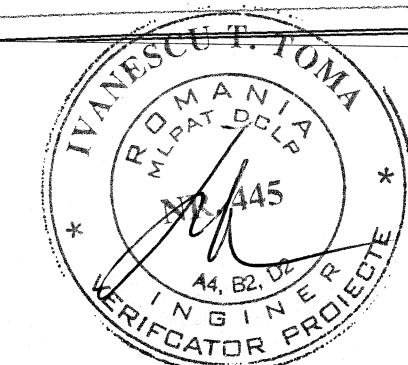

INVESTITOR		COMPANIA NATIONALA DE AUTOSTRAZI SI DRUMURI NATIONALE DIN ROMANIA	
PROIECTANT		LOUIS BERGER GROUP inc.	
SERVICII DE PROIECTARE SI SUPERVIZARE A LUCRARILOR LA 10 PODURI DIN REGIUNEA DOBROGEA			
D.T.A.C.			
B07-PODUL A2 CERNAVODA		DD - B07 - 14	
SEF PROIECT Vittorio Ascoli Marchetti		SCHEMA DE CONSTRUCTIE	
CONSULTANT SOLIDUS s.r.l. - Roma Italia Francesco Del Tosto Romano Tucci			
scara	observatii	denumire	DD - B07 - 02
data	rev.	titlul reviziei	desenat verificat CP APROBAREA AUTORIT
08 sept 2008	0	issue	SOLIDUS ASCOLI
Proiect nr. FT 847			
Referat verificare Nr. 97/476 din 21 iunie 2011			
PUNTEA			