


DISPOZITIE GENERALA
ELEVATIE A-A


PARAPET TIP NEW JERSEY

ARMARE ELEMENT PREFABRICAT PLASE SUDATE TIP 130-GR 447


SECTIUNE E-E

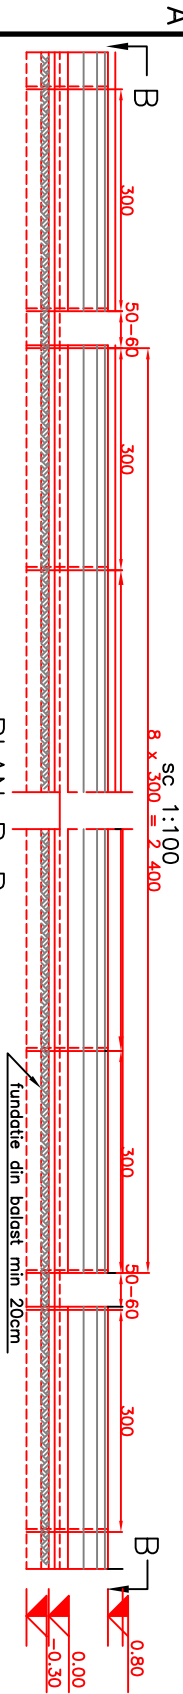


PLAN B-B
sc 1:100

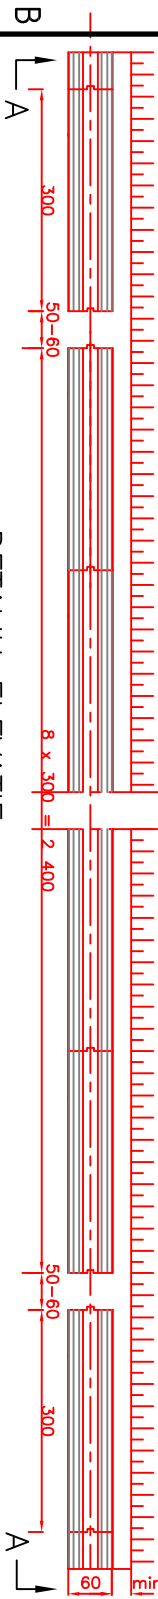


DETALIU ELEVATIE

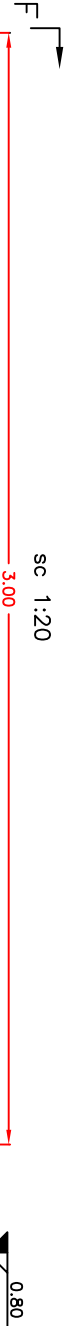

VEDERE D-D
sc 1:20

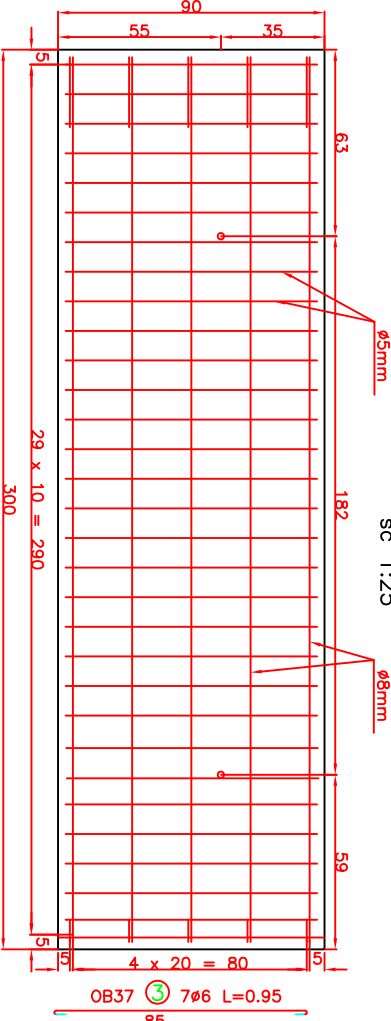

PLAN COFRAJ ELEMENT PREFABRICAT
VEDERE C-C
sc 1:20

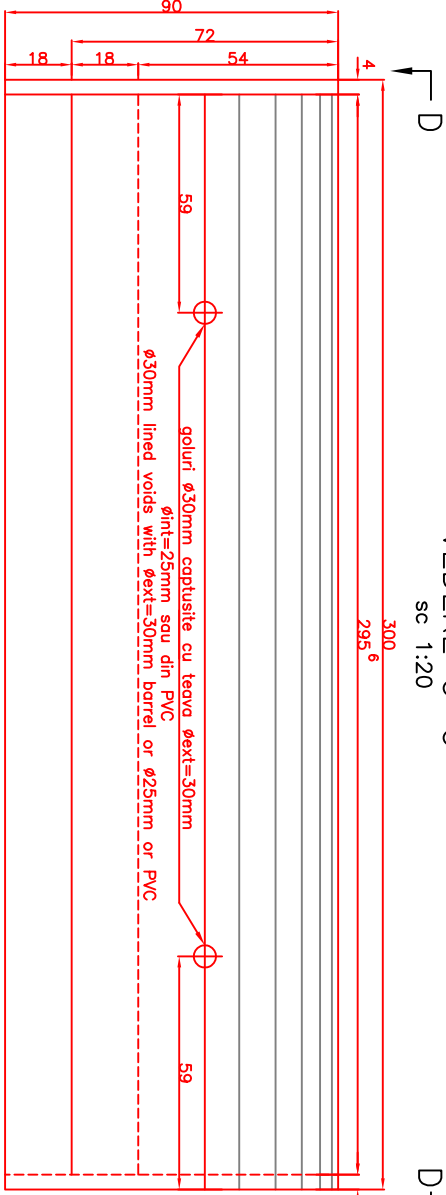


SECTIUNE F-F
sc:1:20

DETALIU I

PLAN COFRAJ ELEMENT PREFABRICAT
sc 1:10

DETALIU II

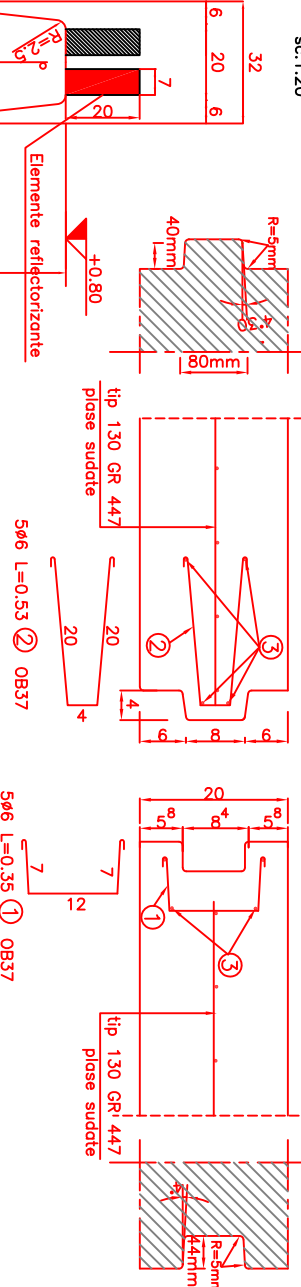

MASURATOAREA PLASELOR SUDATE 1 ELEMENT

TIPUL PLASEI	DIAMETRE BARE	DIMENSUNI OCHILURI	GREUTATE PE BUCATA
ORIZONTAL	8 mm	ORIZONTAL	10,00
VERTICAL	5 mm	VERTICAL	

GREUTATE TRONSON
VOLUM BETON C25/30
ARMATURA OB37
PLASA SUDATA 130-GR447
FORTA DE IZBIRE
20t

MASURATOAREA ARMATURII DIN CAPETE
PREFABRICATE - 1 ELEMENT

M	Ø	N	L (m)	Ø6	Ø6 OB 37
1	6	5	0,35	NXL	1,75
2	6	5	0,53		2,65
3	6	4+4+8	0,95		7,6
Lungime totala					12,0
Masa pe diametre				kg/m	0,222
Masa totala				kg	2,7

BENEFICIAR:
COMPANIA NATIONALA DE ADMINISTRARE A
INFRASTRUCTURII RUTIERE S.A. (C.N.A.I.R. S.A.)
Adresa: Bldul Diferitiei nr. 38, Sector 1, Bucuresti
Tel/Fax: 021.264.3202, Fax: 021.312.0924
CUIR: 016954380 J40/522/2004
Mailing: info@bnr.ro

PRESTATOR:
S.C. TOTAL ROAD S.R.L.
Adresa: Str. Nisoreana nr. 1, Bl. 13, Ap. 115 sector 6, Bucuresti
Tel: 0724.715.907 Fax: +40-36.86.15.116
CUIR: 1793908 J 40/12061/2005
Mailing: info@totalroad.ro web site: www.totalroad.ro



M1	Modif	Data	PROIECTAT	VERIFICAT	SEF PROIECT
Expert			Dr. Ing. Mihail Ioan PREDESCU, Seria U Nr. 08786		

EXPERTIZA TEHNICA PENTRU SECTORUL DE DRUM DN 6,
ALEXANDRIA - CRAIOVA, LOT 2, KM 132+435-KM 185+230

DESENAT	Teh. Sorin VASILACHE	SEMNAIURA	TITLU ACTIUNE	LUCRARI DE INFRASTRUCTURA RUTIERA - SPECIALITATEA PODURI
PROIECTAT	Ing. Raul PUSCA		PLANSA	DETALIU PARAPETE

SEF PROIECT	Ing. Catalin GRUJANU		PARAPETE TIP NEW JERSEY	
VERIFICAT	Ing. Catalin CARNU			

EXEMPLAR NR. 1	FAZA PROIECT PTE	NUMAR PROIECT 22/2020	NUMAR PLANSA DET NW - P.01
----------------	------------------	-----------------------	----------------------------

Este interzisă copierea, multiplicarea și împrumutarea documentației fără aprobarea scrisă a S.C. TOTAL ROAD S.R.L.