



SECTIUNE 2-2
scara 1:25

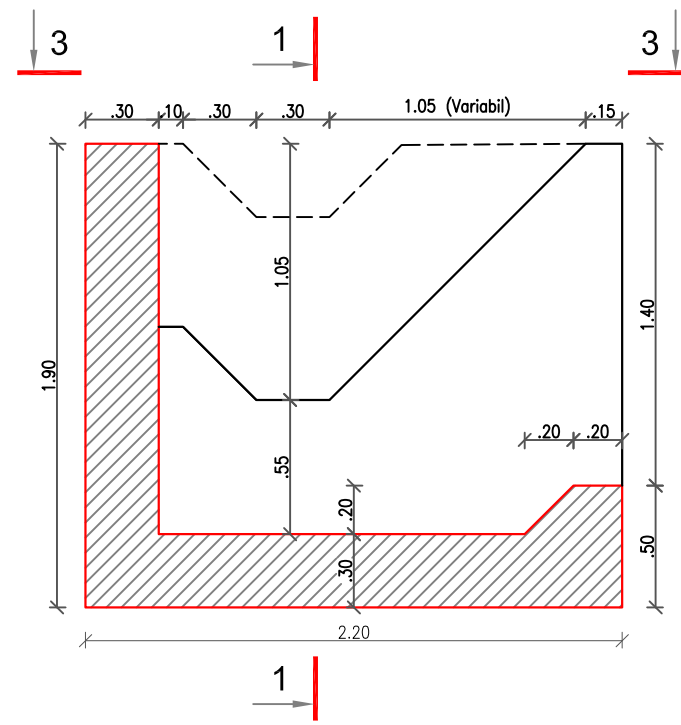

VEDERE PLANA 3-3
scara 1:25

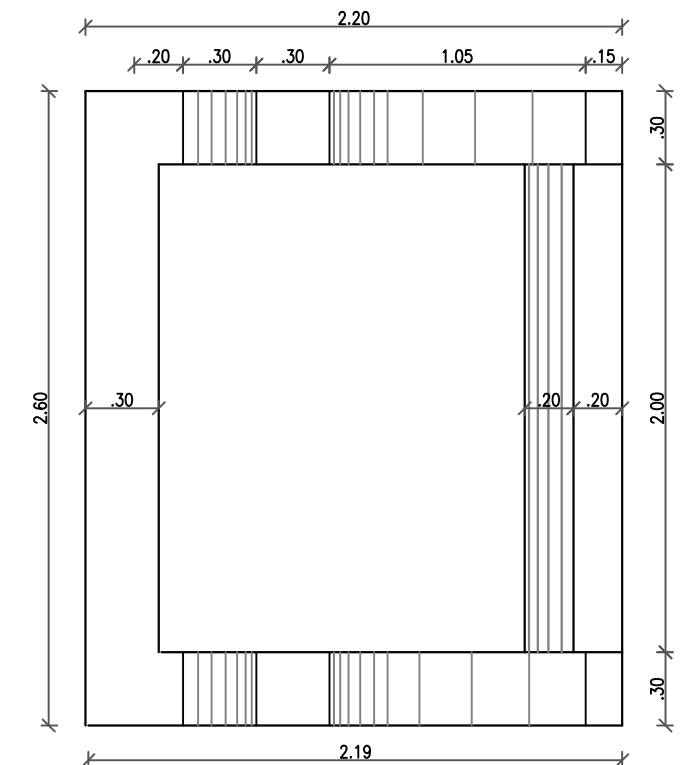





BETON	C30/37
- CLASA DE EXPUNERE	= XF ₄ ₁₀
- GRAD DE IMPERMEABILITATE	= P ₁₂
- GRAD DE GELIVITATE	= G150
- TIP CIMENT	= I 42.5 (R)
- RAPORT APA/CIMENT	= 0.45
- DIMENSIUNE AGREGAT	= 0.16

TOLERANTE:


- lungime: ± 50 mm
- latime: ± 12.5 mm
- grosime: ± 6 mm
- planeitate: ± 10 mm

NOTA:
Stratul de acoperire cu beton
al barelor va fi de min. 50 mm.


SECTIUNE 1-1
scara 1:25

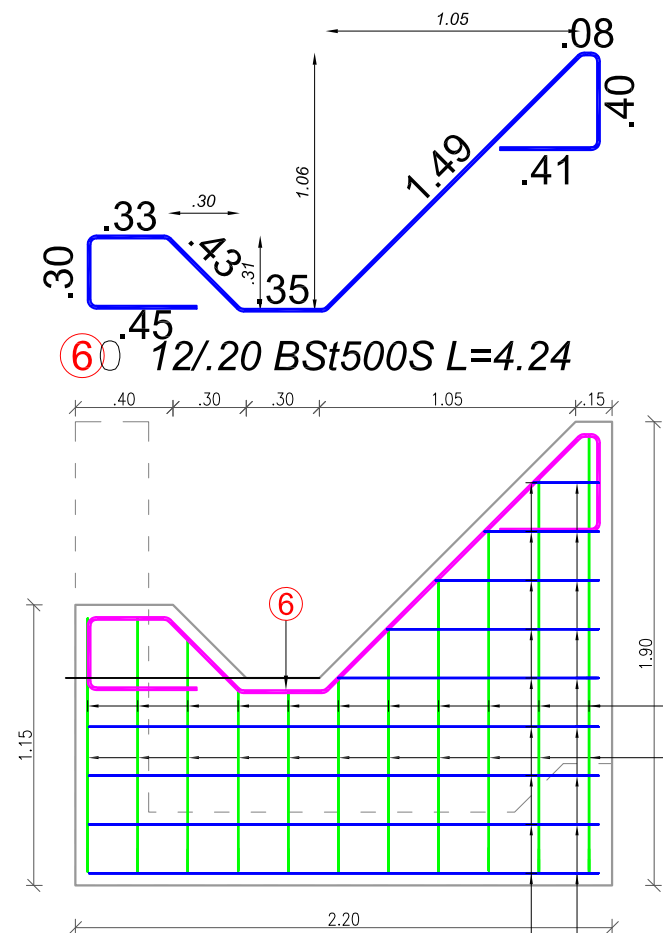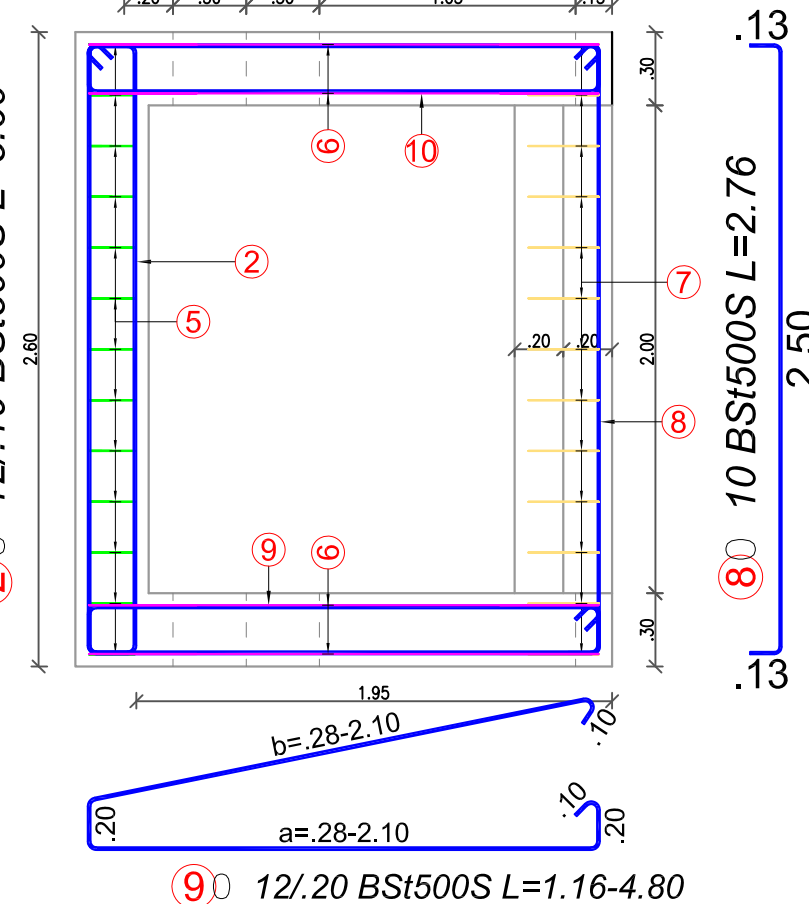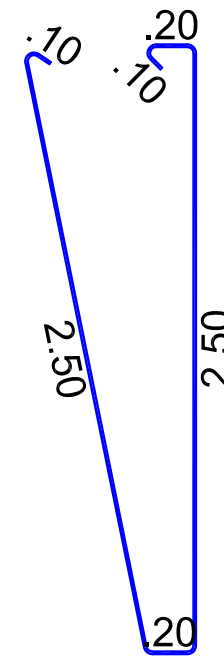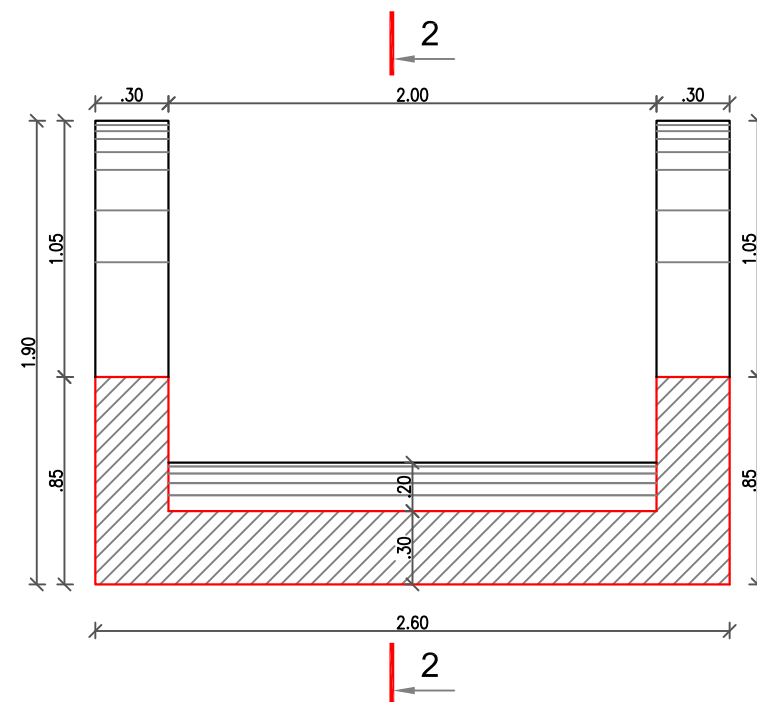

DETALII ARMARE CAMERA DE CADERE - H=1.90 m

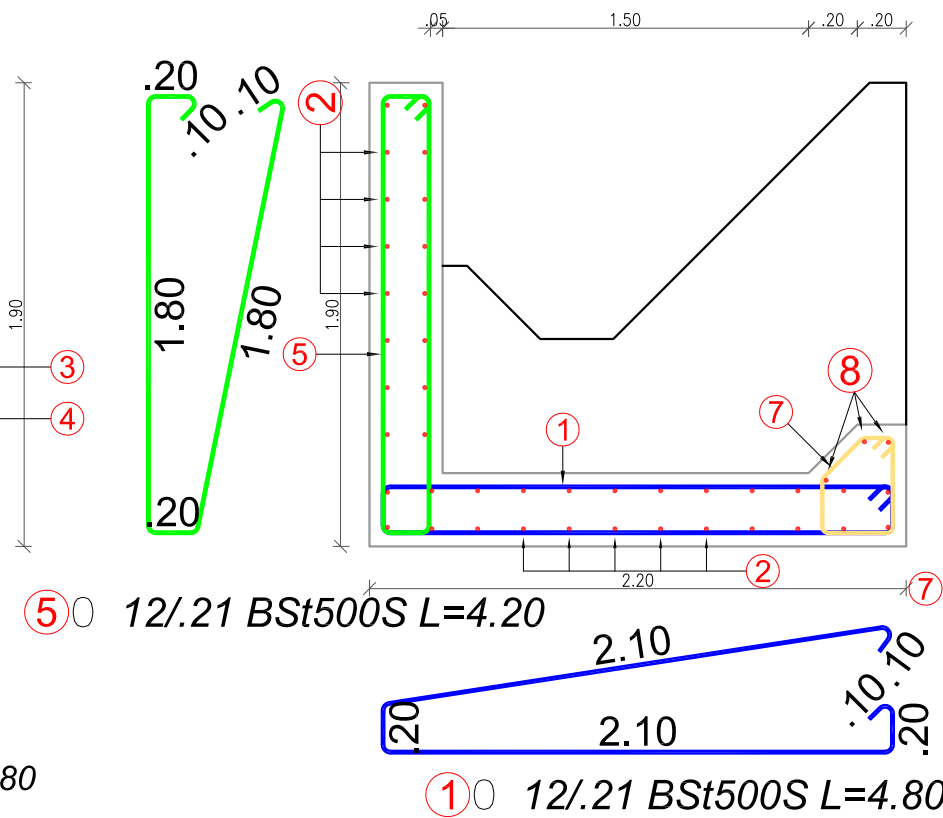

DETALII CAMERA DE CADERE PENTRU PODETE
sc. 1:25

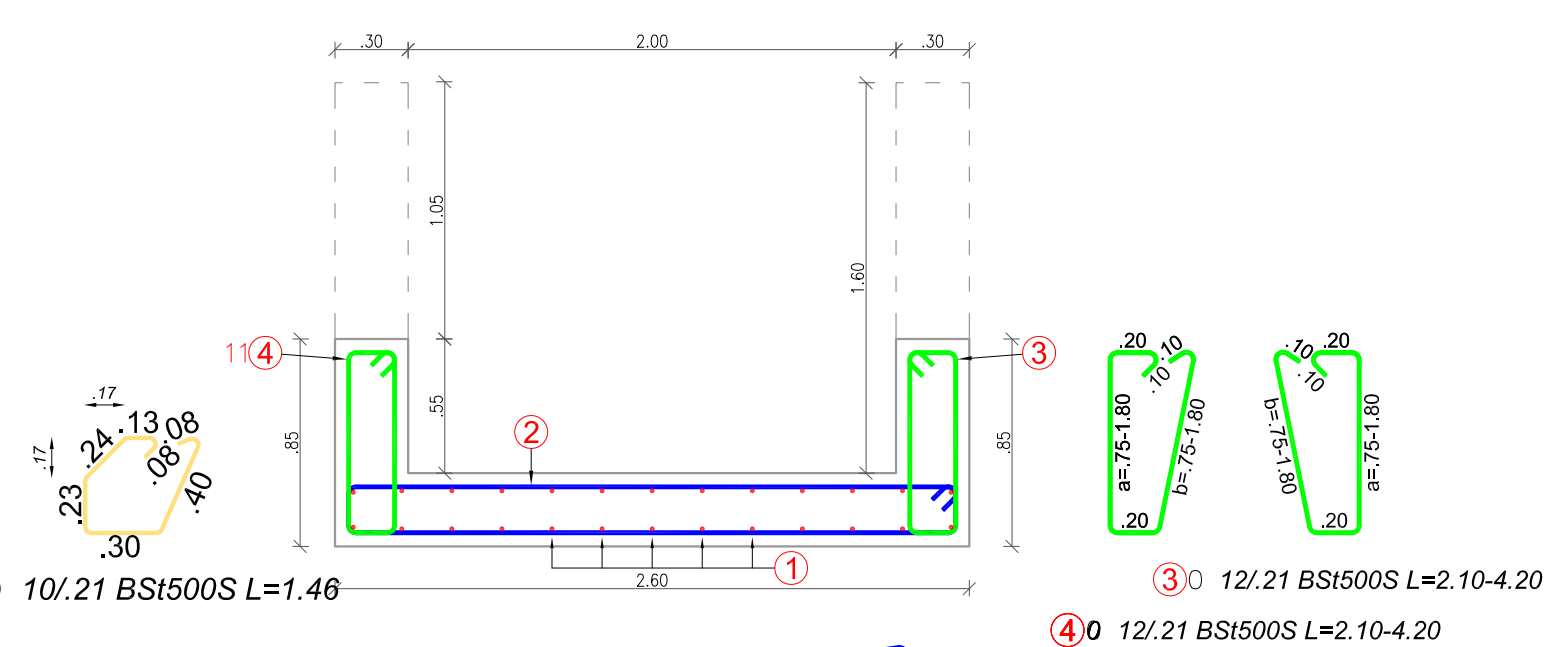

Distributia pe lungimi marca 3 si 4

Pozitie	a (m)	Număr		Lungime (m)
		în element	total	
3.1	1.05	2	2	2.70
3.2	0.97	1	1	2.54
3.3	0.76	1	1	2.12
3.4	0.75	1	1	2.10
3.5	0.81	1	1	2.22
3.6	1.01	1	1	2.62
3.7	1.22	1	1	3.04
3.8	1.42	1	1	3.44
3.9	1.63	1	1	3.86
3.10	1.80	1	1	4.20
4.1	1.05	2	2	2.70
4.2	0.97	1	1	2.54
4.3	0.76	1	1	2.12
4.4	0.75	1	1	2.10
4.5	0.81	1	1	2.22
4.6	1.01	1	1	2.62
4.7	1.22	1	1	3.04
4.8	1.42	1	1	3.44
4.9	1.63	1	1	3.86
4.10	1.80	1	1	4.20

BENEFICIAR: COMPANIA NATIONALA DE ADMINISTRARE A INFRASTRUCTURII RUTIERE S.A. (C.N.A.I.R. S.A.) Adresa: B-dul Oltului, nr. 5, Sector 1, Bucuresti Tel/Fax: 011.264.32.02, Fax: 011.312.02.84 CUI RO 16054368, 04/05/2004 Mail: office@dn.ro					M1 Modif Data PROIECTAT VERIFICAT Expert Dr. Ing. Radu LUCĂ, Seria D Nr. 09575		SEF PROIECT	
PRESTATOR: S.C. TOTAL ROAD S.R.L. Adresa: Str. Nucsoara, nr. 1, B-15, K-15, lot 5 sector 6, Bucuresti Tel: 0724.715.507 Fax: 405.08.16.19 CUI R 17918608 J 40 / 15081 / 2005 Mail: office@totalroad.ro, web: www.totalroad.ro					TITLU PROIECT EXPERTIZA TEHNICA PENTRU SECURIZAREA DE DRUM DN 6, ALEXANDRIA - CRAIOVA, LOT 2, KM 132+435-KM 185+230			
TITLU ACTIUNE LUCRARI DE INFRASTRUCTURA RUTIERA - SPECIALITATEA DRUMURI			PLANSĂ ARMARE CAMERA DE CADERE - H=1,90 m PENTRU PODETE					
EXEMPLAR NR. 1			FAZA PROIECT PROIECT TEHNIC		NUMAR PROIECT 22/2020		NUMAR PLANSA PDT-101	
DATA: 08/2020 SCARA: 1:25			Este interzisă copierea, multiplicarea și imprumutarea documentației fără aprobarea scrisă a S.C. TOTAL ROAD S.R.L.					