



PROTECTIE ALBIE CU PEREU DIN BETON

Scara 1:50

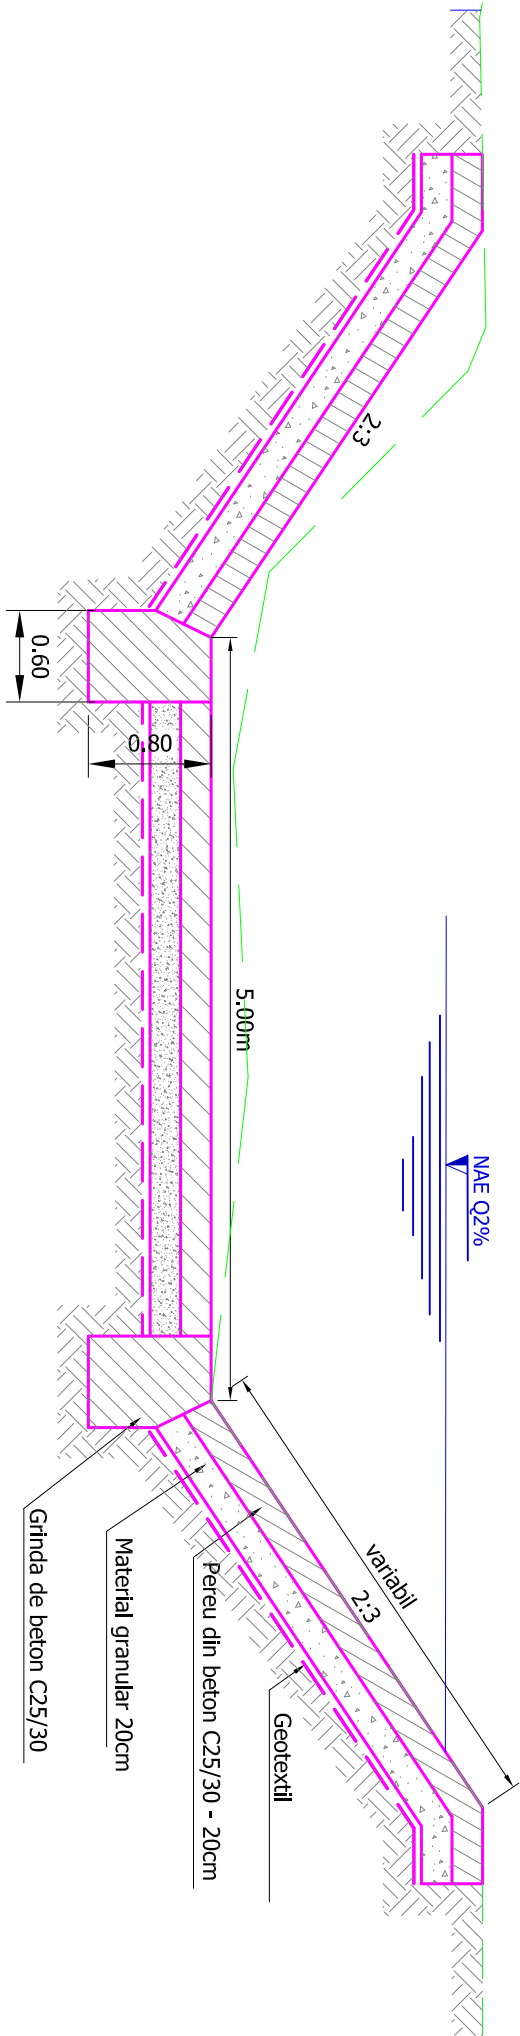

RECALIBRARE ALBIE

Scara 1:50

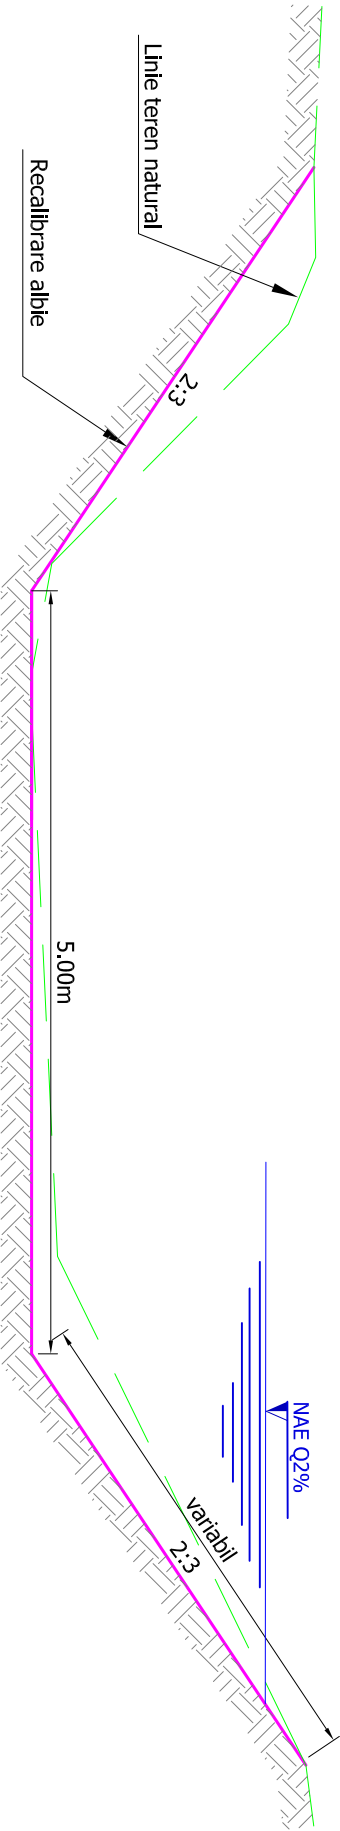

BENEFICIAR: COMPANIA NATIONALA DE ADMINISTRARE A INFRASTRUCTURII RUTIERE S.A. (C.N.A.I.R. S.A.) Adresa: B-dul Dâmboiului, nr. 38, Sector 1, București Tel/Fax: 021.294.32.02, Fax: 021.312.00.84 CUI RO: 1804588 / 405622004 Mail: office@anre.ro							
PRESTATOR: S.C. TOTAL ROAD S.R.L. Adresa: Str. Nisoreni, nr. 1, Bl. 13, Ap. 119 sector 6, București Tel: 0724.15.01.17 ext. +40-568.15.116 CUI R: 77918908 J-40 / 1508 / 2005 Mail: office@totalroad.ro, web site: www.totalroad.ro							
DESENAT	Teh. Sorin VASILACHE	SEMNAȚURA					
PROIECTAT	Ing. Raul PUSCA						
SEF PROIECT	Ing. Catalin GRUJANU						
VERIFICAT	Ing. Catalin CARNU						
DATA: 08/2020	SCARA: 1:20 1:10						
Este interzisă copierea, multiplicarea și imprimarea documentului fără aprobarea scrisă a S.C. TOTAL ROAD S.R.L.			M1				
			Modif	Data	PROIECTAT	VERIFICAT	SEF PROIECT
			Expert		Dr. Ing. Mihail Ioan PREDESCU, Seria U Nr. 00786		
			TITLU PROIECT		EXPERTIZA TEHNICA PENTRU SECTORUL DE DRUM DN 6, ALEXANDRIA - CRAIOVA, LOT 2, KM 132+435-KM 185+230		
			TITLU ACTIUNE		LUCRARI DE INFRASTRUCTURA RUTIERA - SPECIALITATEA PODURI		
PLANSA		LUCRARI PROTECTIE SI RECALIBRARE ALBIE					
EXEMPLAR NR. 1	FAZA PROIECT PTE	NUMAR PROIECT 22/2020	NUMAR PLANSA H - 01				