



VEDERE LATERALA A-A

Sc. 1:20

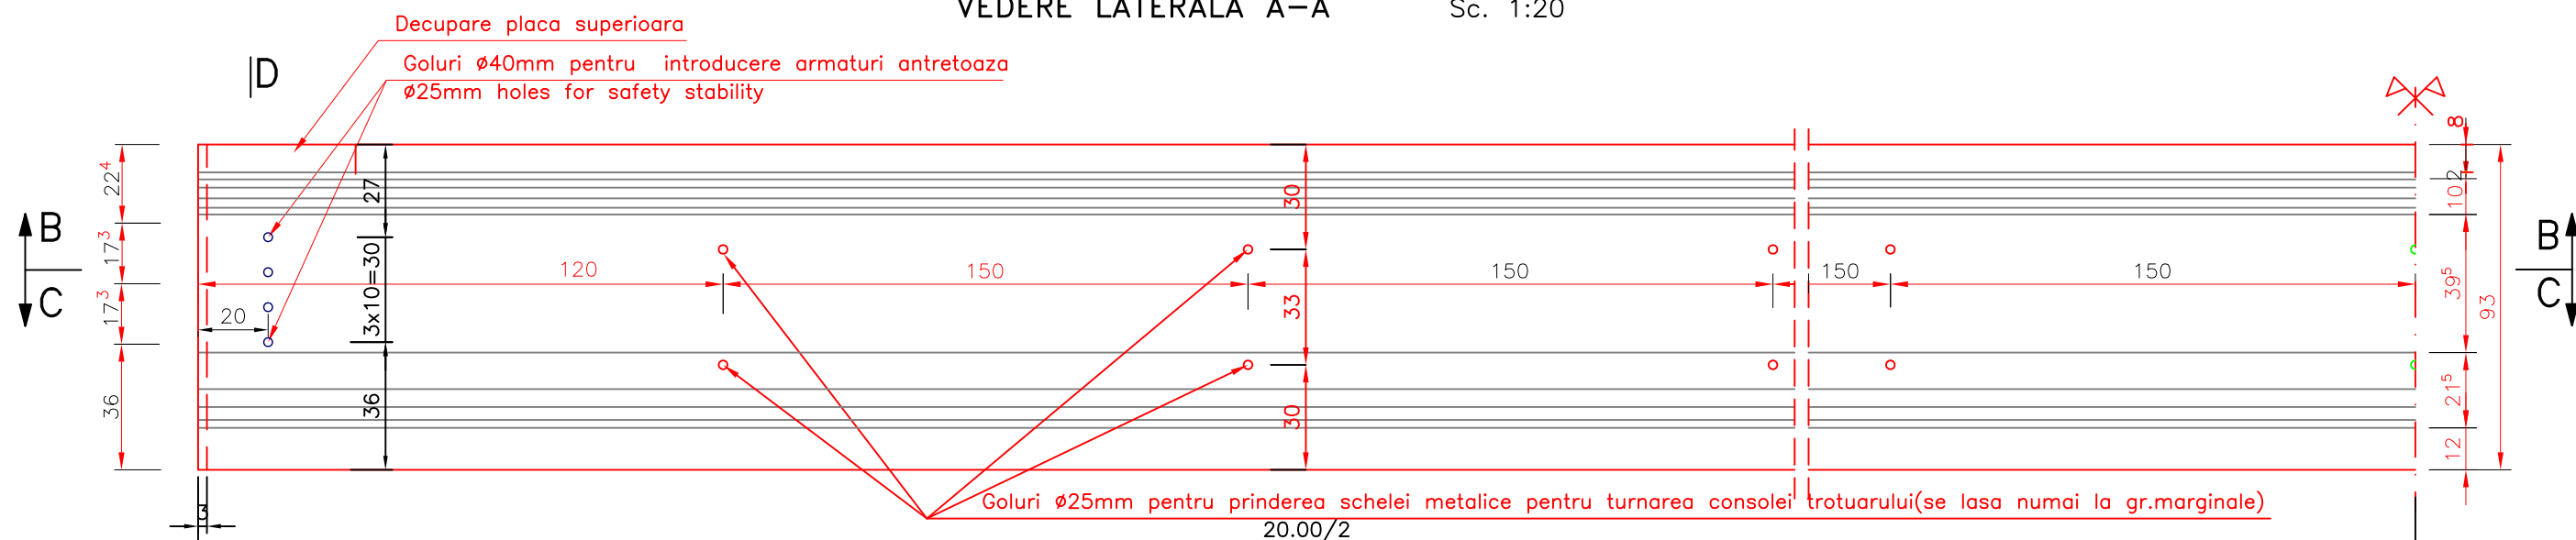

SECTIUNE PLANA/PLAN SECTION B-B

Sc. 1:20

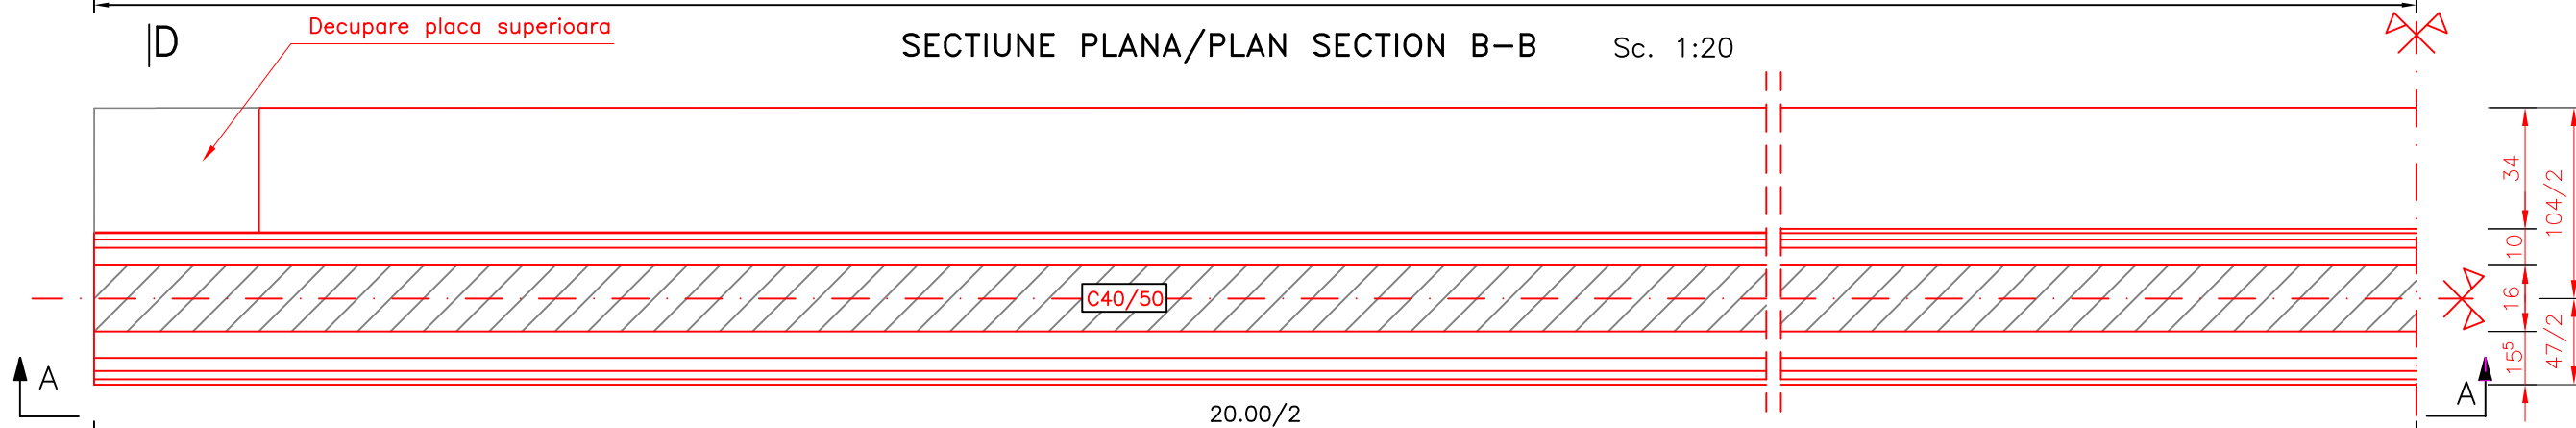


SECTIUNE PLANA/PLAN SECTION C-C

Sc. 1:20

SECTIUNE TRANSVERSALA D-D
CROSS SECTION

Sc. 1:10

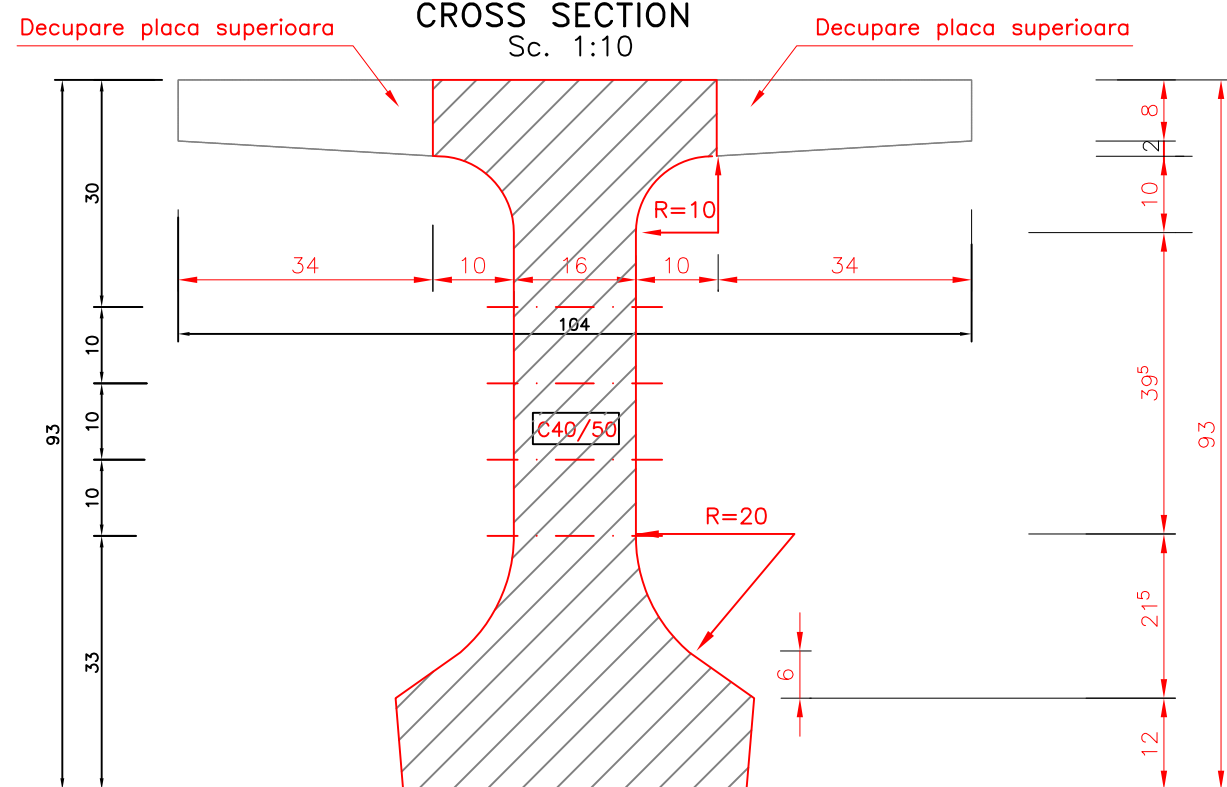

NOTA:

- Betonul din grinzi se va realiza cu agregate de concasare.
 - betonul din grinzi va avea clasa C40/50
 - rezistența minimă la transfer determinată pe cuburi cu latura 141 mm, va fi de 40 N/mm².
- În timpul turnării și vibrării betonului se va respecta poziția toroanelor conform proiectului. Tiparele în care se toarna grinzile trebuie să permită scurtarea liberă a grinzii și intrarea în lucru a greutății proprii a grinzii la transfer.
- Rezemarea grinzilor la manipulare și depozitare se va face la maximum 35cm de la capete.
- Pe timpul transportului rezemarea se poate face la maximum 1.40m de la capete: grinzile ce vor fi transportate fără respectarea acestei condiții nu vor fi admise în lucrare.

Vbet. = 5.60mc
Ggr./ =14.00t

BENEFICIAR:
COMPANIA NATIONALA DE ADMINISTRARE A
INFRASTRUCTURII RUTIERE S.A. (C.N.A.I.R. S.A.)
Adresa: B-dul Dinicu Golescu, nr. 38, Sector 1, Bucuresti
Tel/Fax: 021.264.32.02, Fax: 021.312.09.84
CUI RO 16054368 J40/552/2004
Mail: office@andnet.ro



PRESTATOR:
S.C. TOTAL ROAD S.R.L.
Adresa: Str. Nucsoara, nr. 1, Bl.13, Ap.115 sector 6, Bucuresti
Tel: 0724.715.501; Fax: +40-35.88.15.116
CUI RO 17918608 J40/15081/2005
Mail: office@totalroad.ro, web site: www.totalroad.ro



DESENAT	NUME	SEMNATURA
PROIECTAT	Teh. Sorin VASILACHE	
SEF PROIECT	Ing. Raul PUSCA	
VERIFICAT	Ing. Catalin GRUIANU	
DATA: 08/2020	SCARA: 1:20 1:10	

TITLU PROIECT	M1	Data	PROIECTAT	VERIFICAT	SEF PROIECT
TITLU ACTIUNE	Expert	Dr. Ing. Mihai Ioan PREDESCU, Seria U Nr. 08786			
PLANSA					
EXEMPLAR NR. 1					

Este interzisa copierea, multiplicarea si imprumutarea documentatiei fara aprobarea scrisa a S.C. TOTAL ROAD S.R.L.