


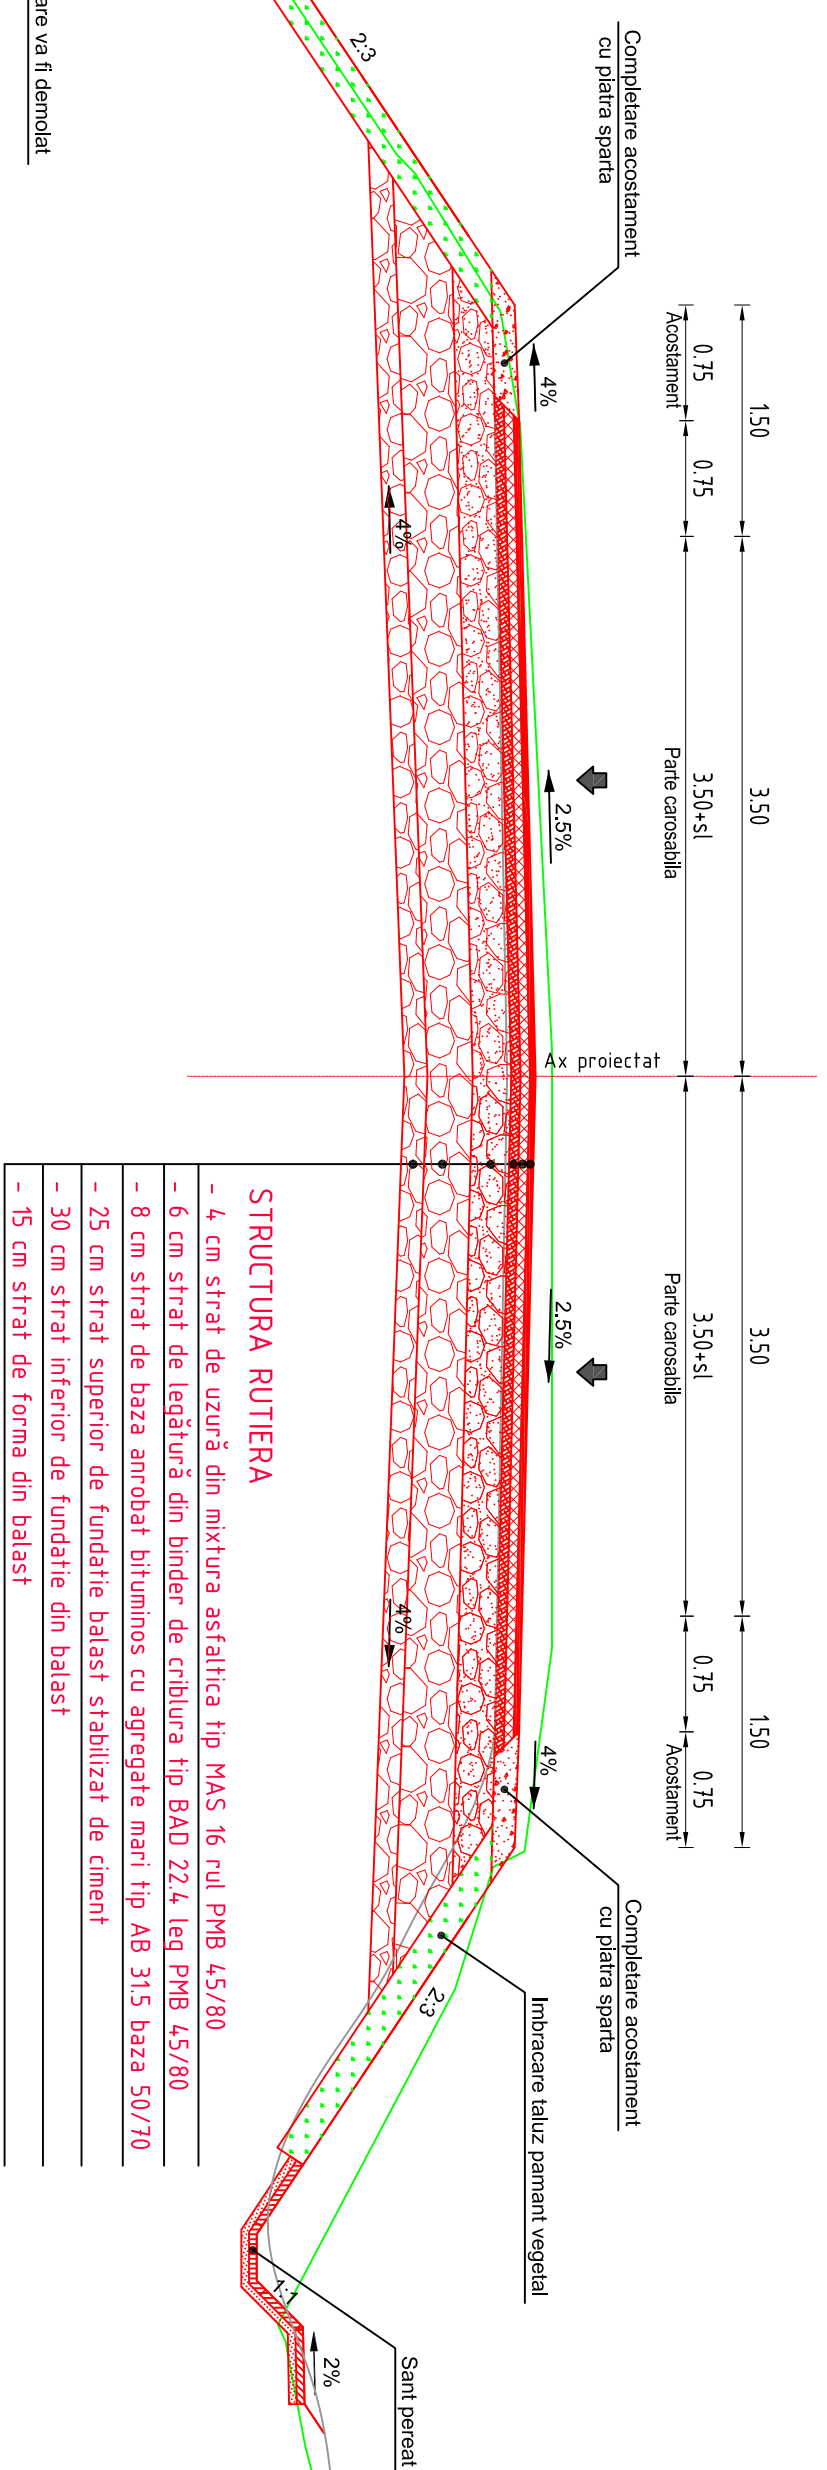

ZID DE SPRIJIN CU FUNDARE INDIRECTA

BENEFICIAR: COMPANIA NATIONALA DE ADMINISTRARE A INFRASTRUCTURII DE TRANSPORT (CNAITSA) Adresa: Pod-Dorobaneni, drum nr.28, Sector 1, Bucuresti Tel:021.36.42.02, fax:021.37.02.04 CUI: 60540906 Mărcă înregistrată		 CNAITSA	
PRESTATOR: S.C. TOTAL ROAD S.R.L. Adresa: Calea 13 Septembrie nr. 13, Sector 4, Bucuresti Tel:021.74.97.01, fax:021.66.45.19 CUI: 61159611 Mărcă înregistrată		 TOTAL ROAD	
DESEMNAȚ	Teh. Sistem VITALIZARE	NUME	SEMANȚATURA
PROIECTAT	Ing. Răz. PUȘCA		
ȘEF PROIECT	Ing. Călin CRĂLIU		
VERIFICAT	Ing. Călin CRĂLIU		
DATA: 08/2020	SCARA: 1:20 1:10		
Este interzis copierea, multiplicarea și impunutarea documentelor fără aprobarea scrisă a S.C. TOTAL ROAD S.R.L.			