
SECTIUNE TRANSVERSALA TIP 1

scara 1:50


SE APLICA DE LA KILOMETRUL 50+640 PANA LA KM 51+180

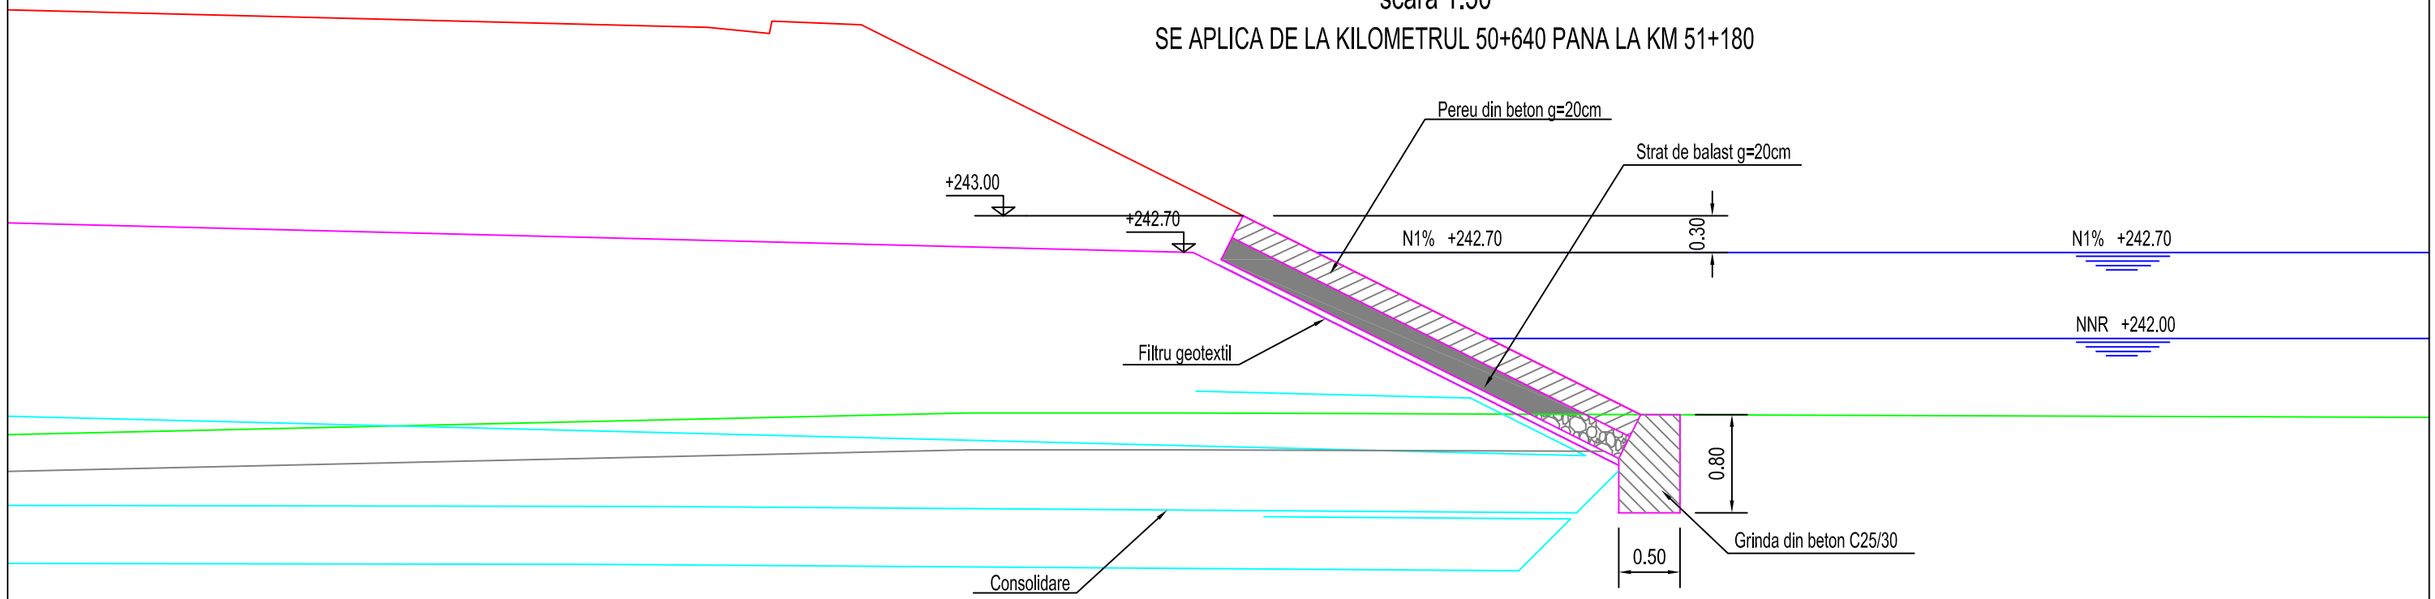

SECTIUNE TRANSVERSALA TIP 2

scara 1:50

SE APLICA DE LA KILOMETRUL 51+180 PANA LA KM 51+360

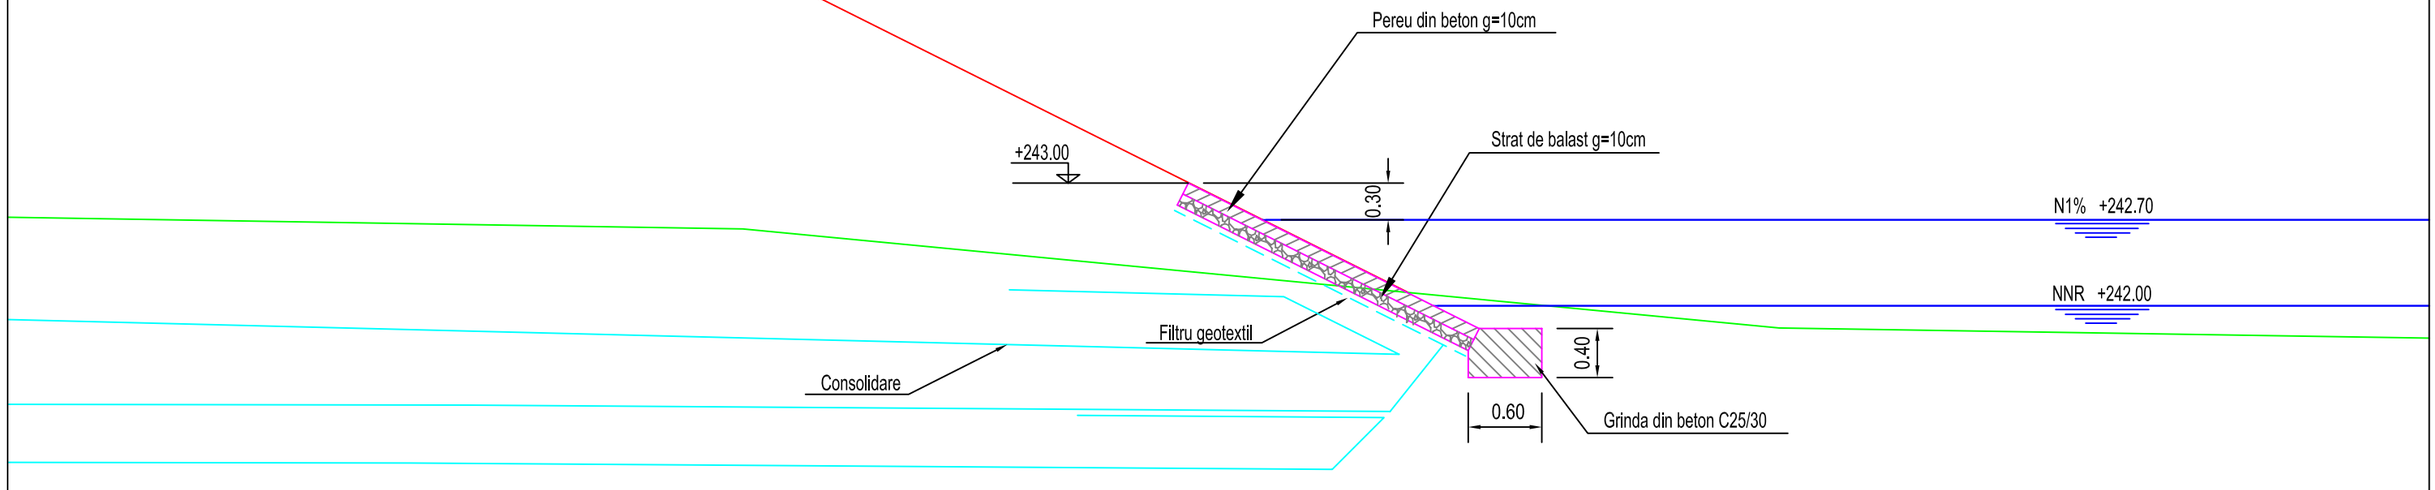

Proiectant:

S.C. IPTANA S.A.

Beneficiar:

COMPANIA NAȚIONALĂ DE AUTOSTRĂZI ȘI DRUMURI NAȚIONALE DIN ROMÂNIA

INVESTITIA:	SPECIFICATIE:	NUME:	SEMNATURA:	Titlu plansa:	Rev.	Data	Detalii	Aprobat
PROIECTAREA AUTOSTRAZII BRASOV-CLUJ-BORS, SECTIUNEA 3B MIHAIESTI- SUPLACU DE BARCAU, Km 0+000 - Km 80+054	SEF PROIECT COMPLEX	ing. C. Popescu		SECTIUNI TRANSVERSALE TIP KM 50+626 - KM 51+347	0	15/10/15	Predare initiala	CP
SUBSECTIUNEA 4 KM 38+450 - KM 66+500	SEF PROIECT SPECIALITATE	ing. D. Ivascu						
FAZA DE PROIECTARE: REVIZUIRE STUDIU DE FEZABILITATE	PROIECTAT	ing. M. Alexandrescu		LUCRARI HIDROTEHNICE				
Contract: 3150/TBA/2004-3674/2006 ACT ADITIONAL NR. 10 / Data: 10.2015 / Scara: 1:50	VERIFICAT	ing. D. Ivascu		Cod plansa: IPT-3B-04-SF-HYD-09-PT-001				