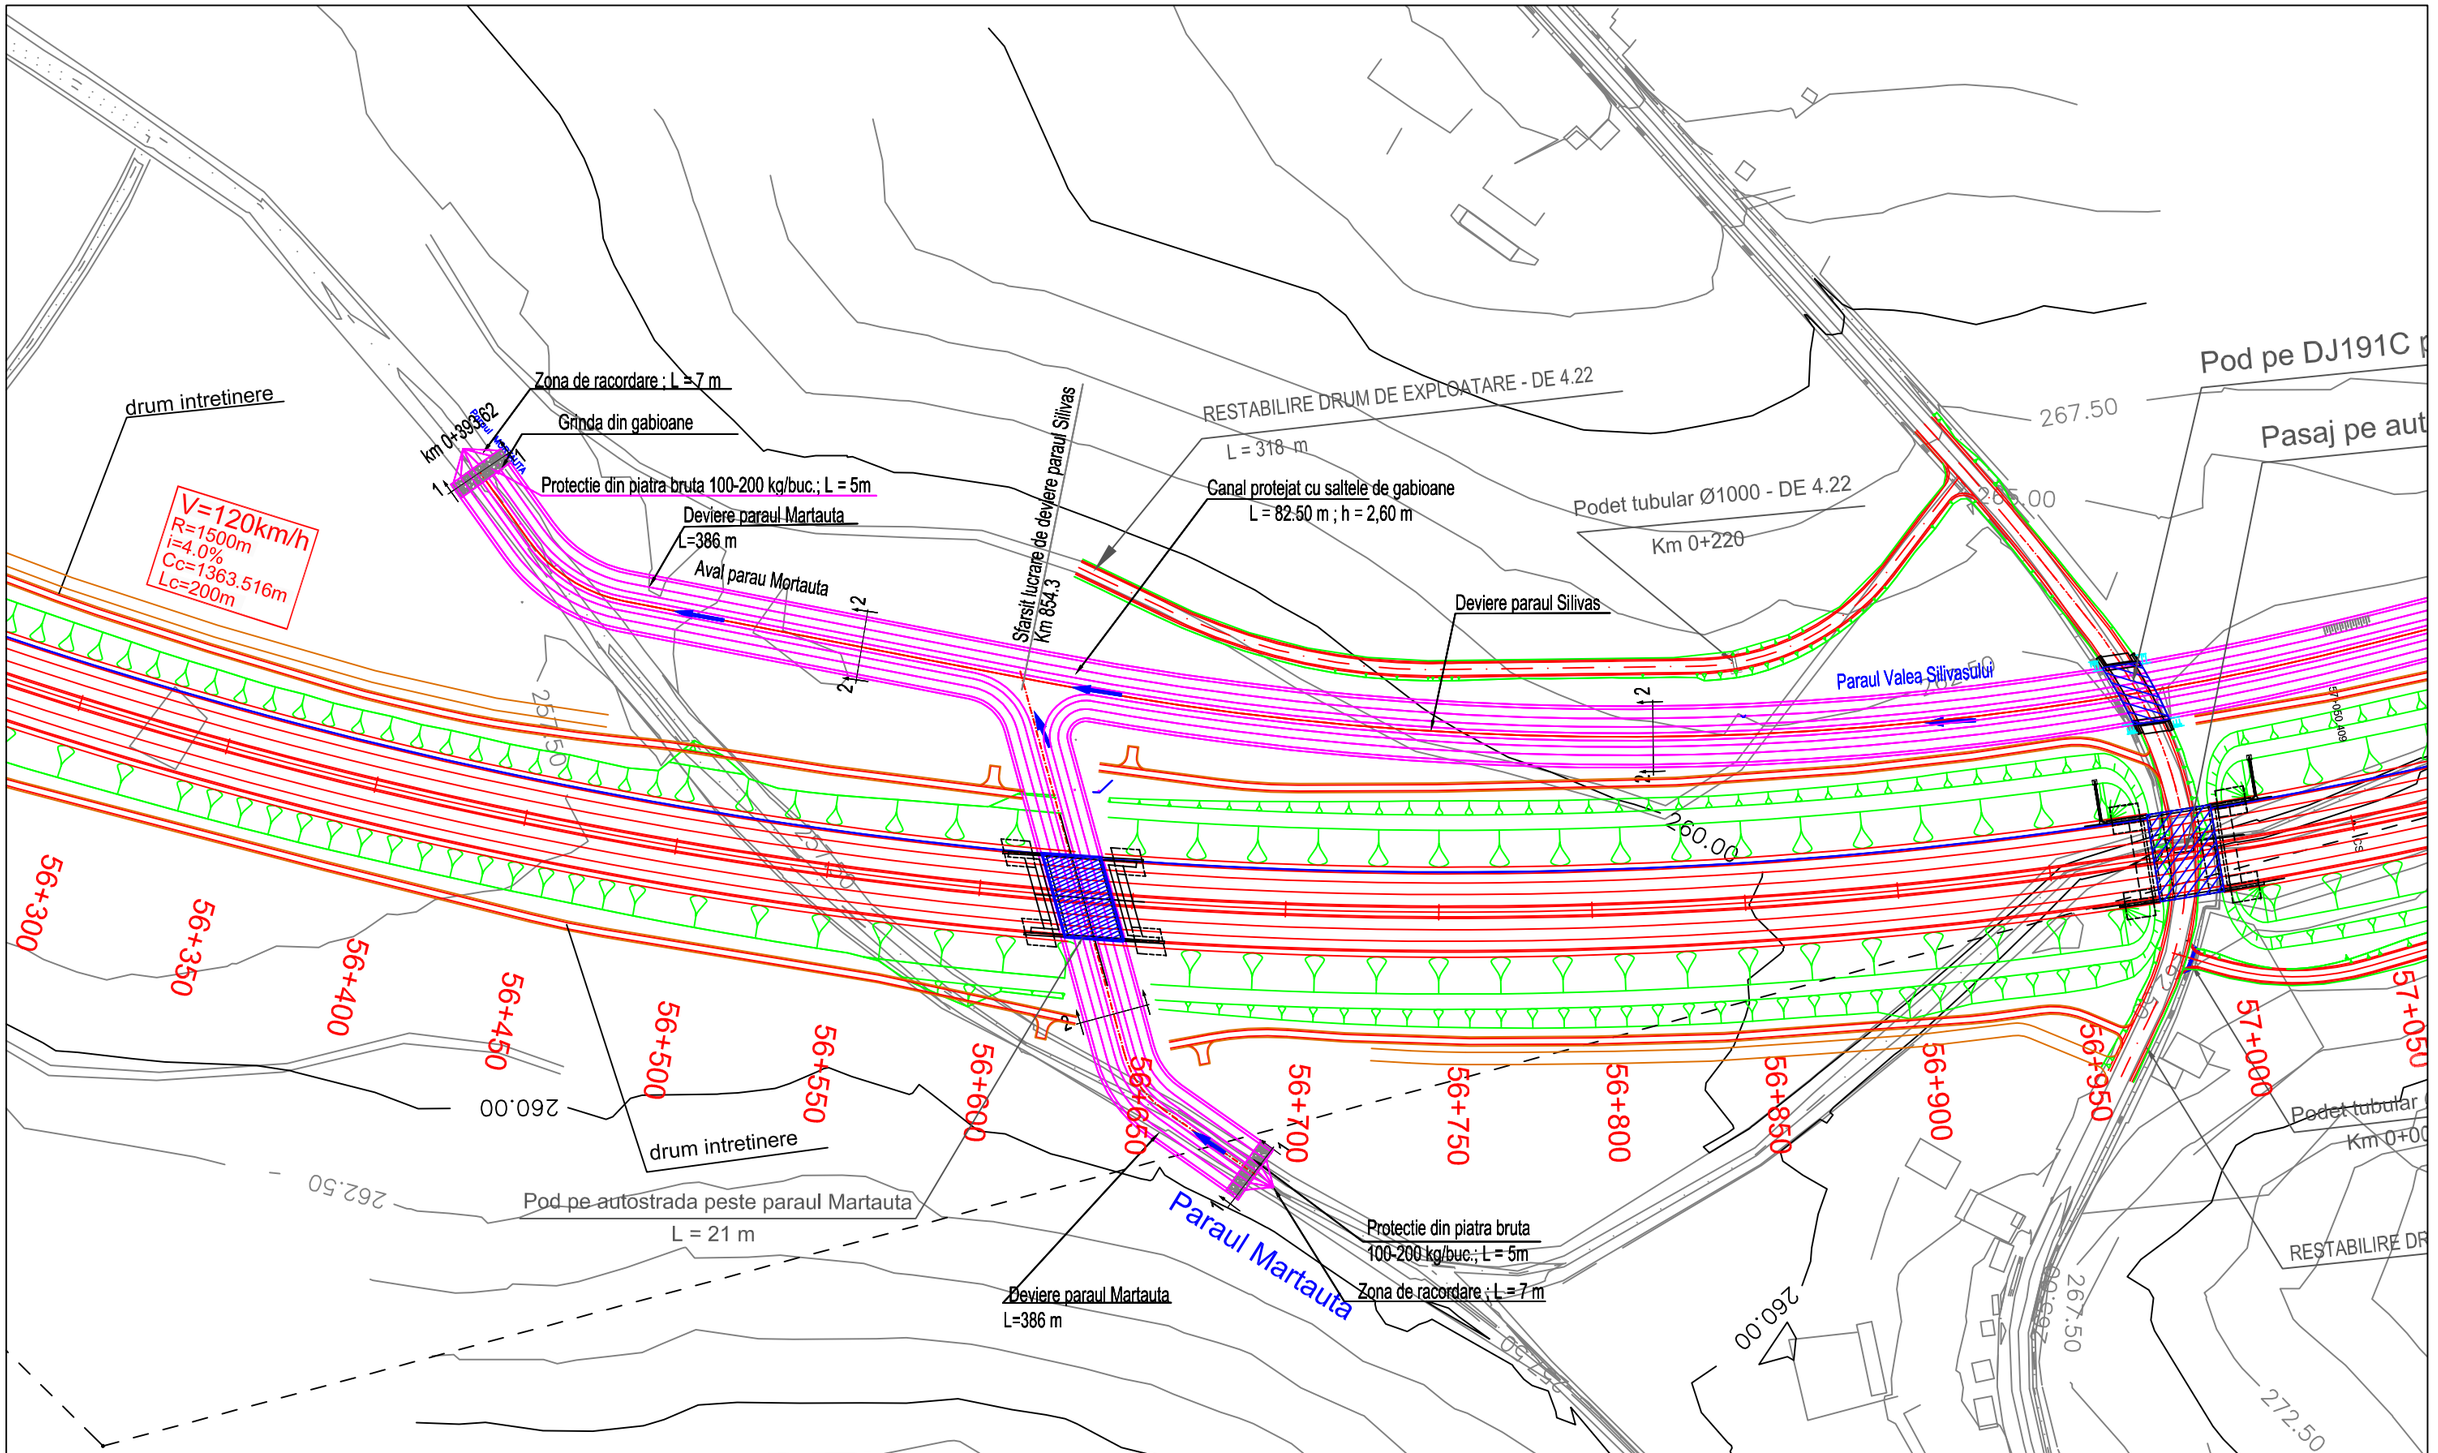


Proiectant:

S.C. IPTANA S.A.

Beneficiar:

COMPANIA NAŢIONALĂ DE AUTOSTRĂZI ŞI DRUMURI NAŢIONALE DIN ROMÂNIA

INVESTITIA:

PROIECTAREA AUTOSTRAZII BRASOV-CLUJ-BORS, SECTIUNEA 3B MIHAIESTI- SUPLACU DE BARCAU, Km 0+000 - Km 80+054

SUBSECTIUNEA 4
KM 38+450 - KM 66+500

FAZA DE PROIECTARE:
REVIZUIRE STUDIU DE FEZABILITATE

Contract:	**Data:**	**Scara:**
3150/TBA/2004-3674/2006 ACT ADITIONAL NR. 10	03.2016	1:2000

SPECIFICATIE:	**NUME:**	**SEMNATURA:**
SEF PROIECT COMPLEX	ing. C. Popescu	
SEF PROIECT SPECIALITATE	ing. D. Ivascu	
PROIECTAT	ing. M. Alexandrescu	
VERIFICAT	ing. D. Ivascu	

Titlu plansa:
PLAN DE SITUATIE
KM 56+400 - KM 57+480

LUCRARI HIDROTEHNICE

Cod plansa:
IPT-3B-04-SF-HYD-12-PS-001

Rev.	**Data**	**Detalii**	**Aprobat**
0	01/06/15	Predare initiala	CP
1	15/10/15	Revizuire cf. obs. CNADNR si Inginer	CP
2	08/03/16	Revizuire cf. obs. ANAR	CP