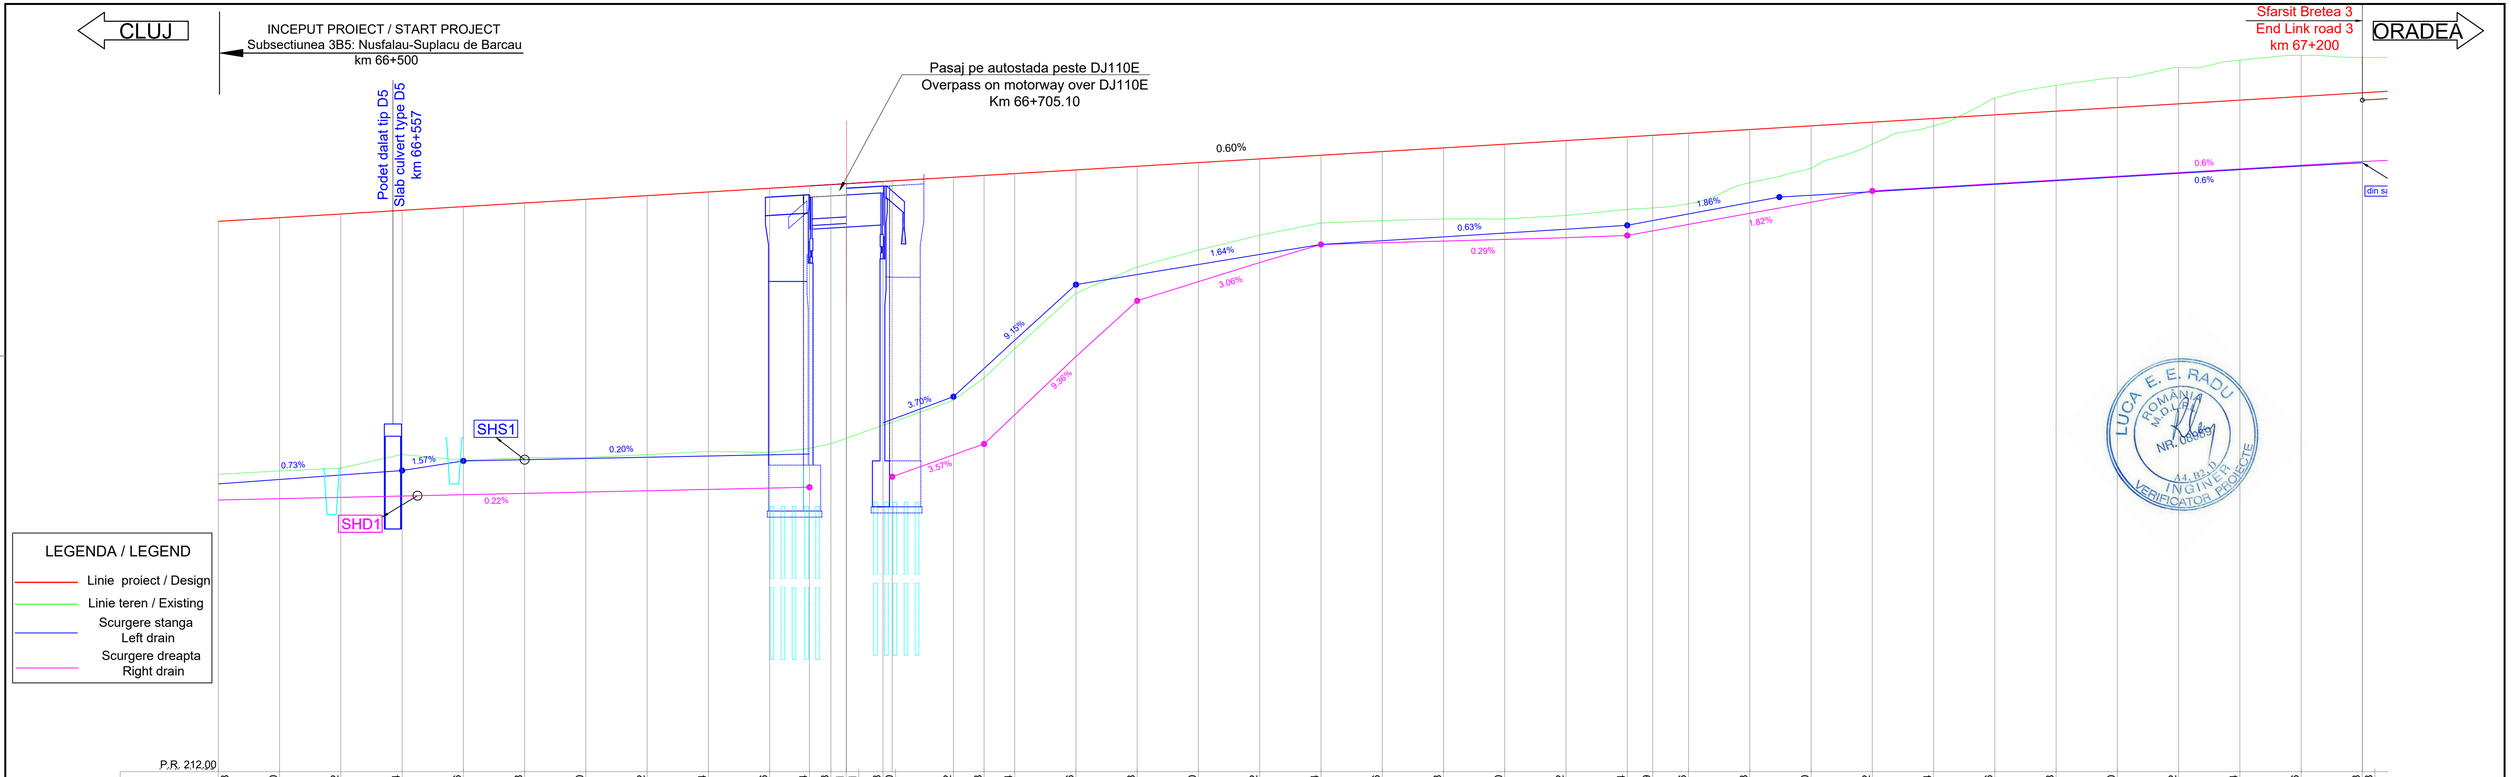

CLUJ
INCEPUT PROIECT / START PROJECT
Subsectiunea 3B5: Nusfalau-Suplacu de Barcau
km 66+500
Podet dalat tip D5
Slab culvert type D5
km 66+557
Pasaj pe autostada peste DJ110E
Overpass on motorway over DJ110E
Km 66+705.10
Sfarsit Bretea 3
End Link road 3
km 67+200
ORADEA
0.60%
0.6%
0.6%
din si
1.86%
1.82%
0.63%
0.29%
1.64%
3.06%
9.38%
3.57%
9.15%
3.70%
0.20%
0.73%
1.57%
0.22%
SHS1
SHD1
LEGENDA / LEGEND
Linie proiect / Design
Linie teren / Existing
Scurgere stanga
Left drain
Scurgere dreapta
Right drain
LUCA E. E. RADU
ROMANIA
NR. 00089
INGINER
VERIFICATOR PROIECTE

P.R. 212.00

| | | |