
CLUJ

ORADEA

N

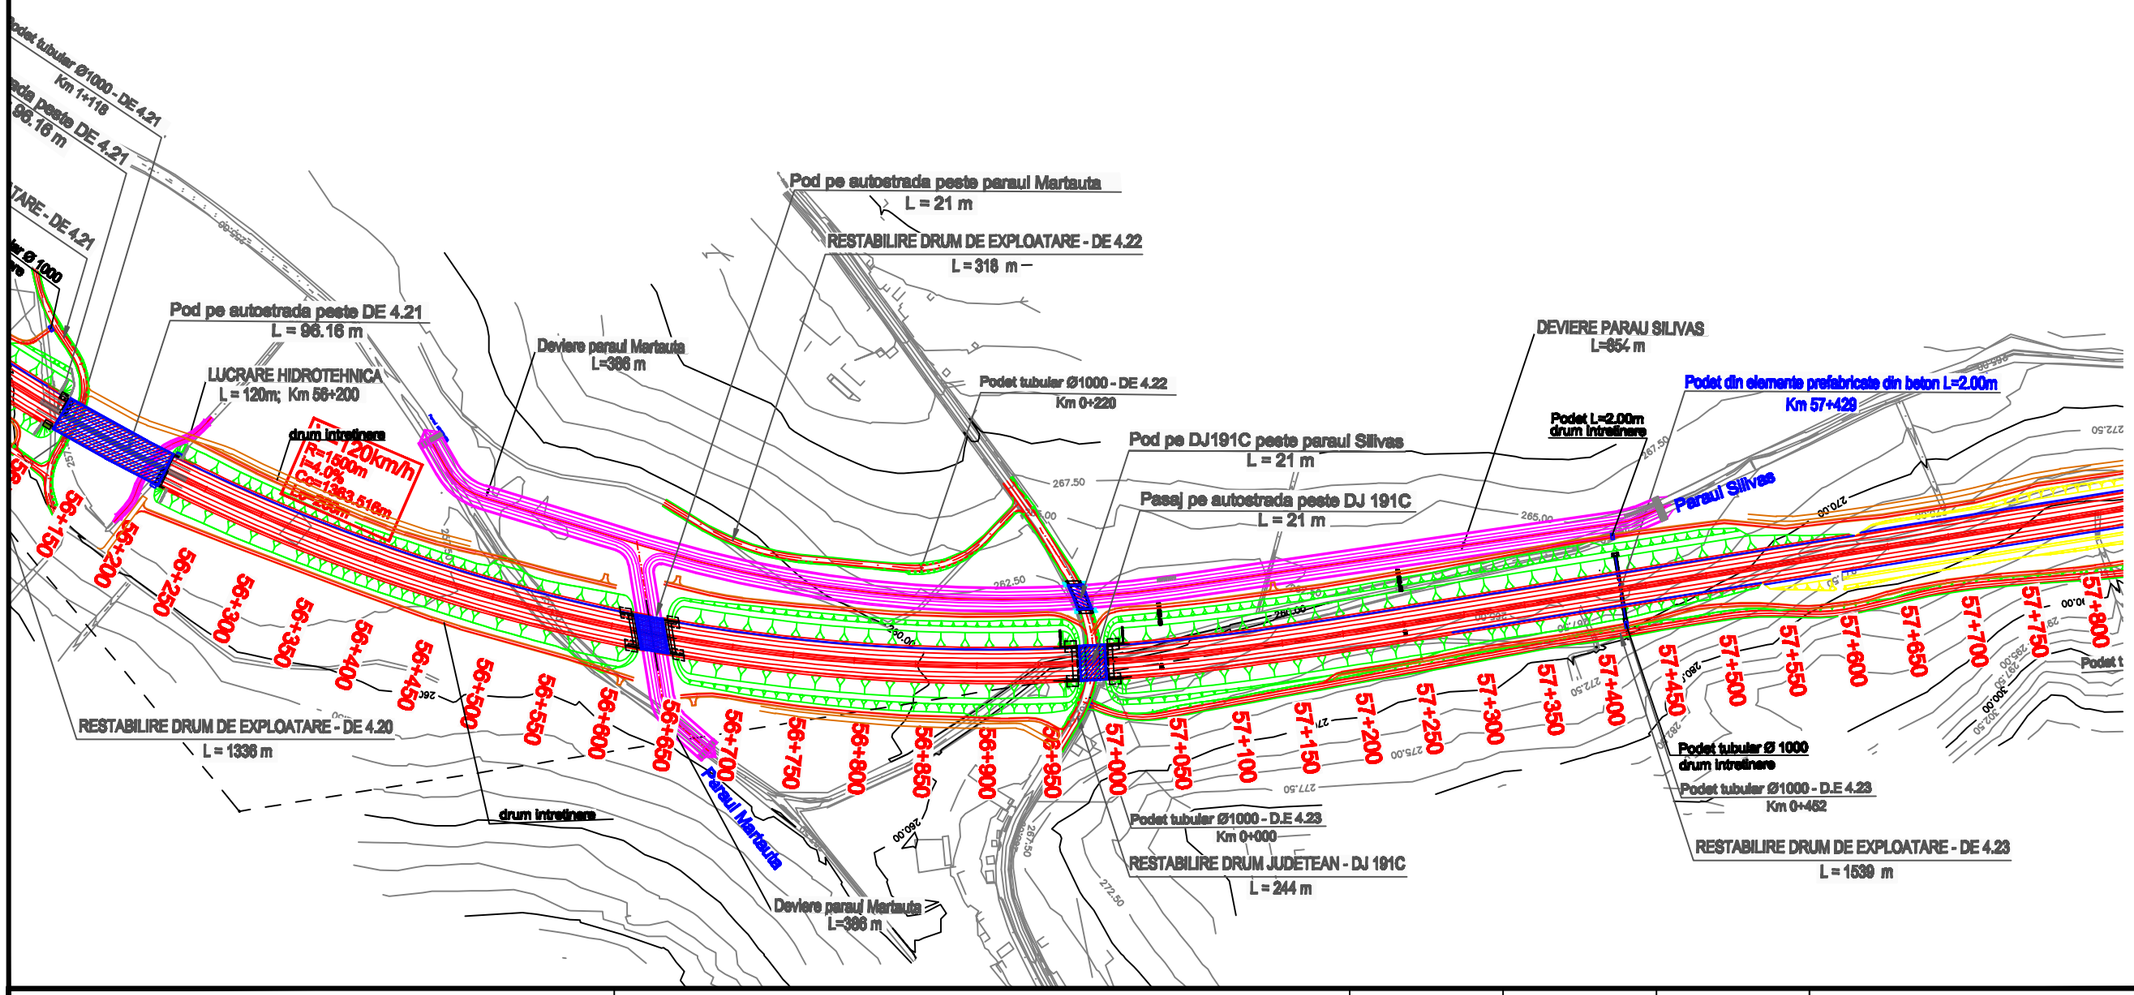

Proiectant:

IPTANA S.A.

Beneficiar:

COMPANIA NAŢIONALĂ DE AUTOSTRĂZI ŞI DRUMURI NAŢIONALE DIN ROMÂNIA

INVESTITIA: PROIECTAREA AUTOSTRAZII BRASOV-CLUJ-BORS, SECTIUNEA 3B MIHAIESTI- SUPLACU DE BARCAU, Km 0+000 - Km 80+054		**SPECIFICATIE:**	**NUME:**	**SEMNATURA:**	**Titlu planse:**	**Rev.**	**Data**	**Detalii**	**Aprobat**
		SEF PROIECT COMPLEX	Ing. C. Popescu		PLAN DE SITUATIE KM 55+950 - KM 57+700	0	01/09/15	Predare initiala	CP
SUBSECTIUNEA 4 KM 38+450 - KM 66+500		SEF PROIECT SPECIALITATE	Ing. M. Morolanu			1	15/10/15	Revizuire cf. obs. CNADNR si inginer	CP
FAZA DE PROIECTARE: REVIZUIRE STUDIU DE FEZABILITATE		PROIECTAT	Ing. S. Pandele		LUCRARI DE DRUM	2	22/03/16	Revizuire cf. obs. AN "AR"	CP
Contract: 3150/TBA/2004-3674/2006 ACT ADITIONAL NR. 10	**Data:** 03.2016 **Scara:** 1:5000	VERIFICAT	Ing. V. Osman		**Cod planse:** IPT-3B-04-SF-AUT-00-PS-011				