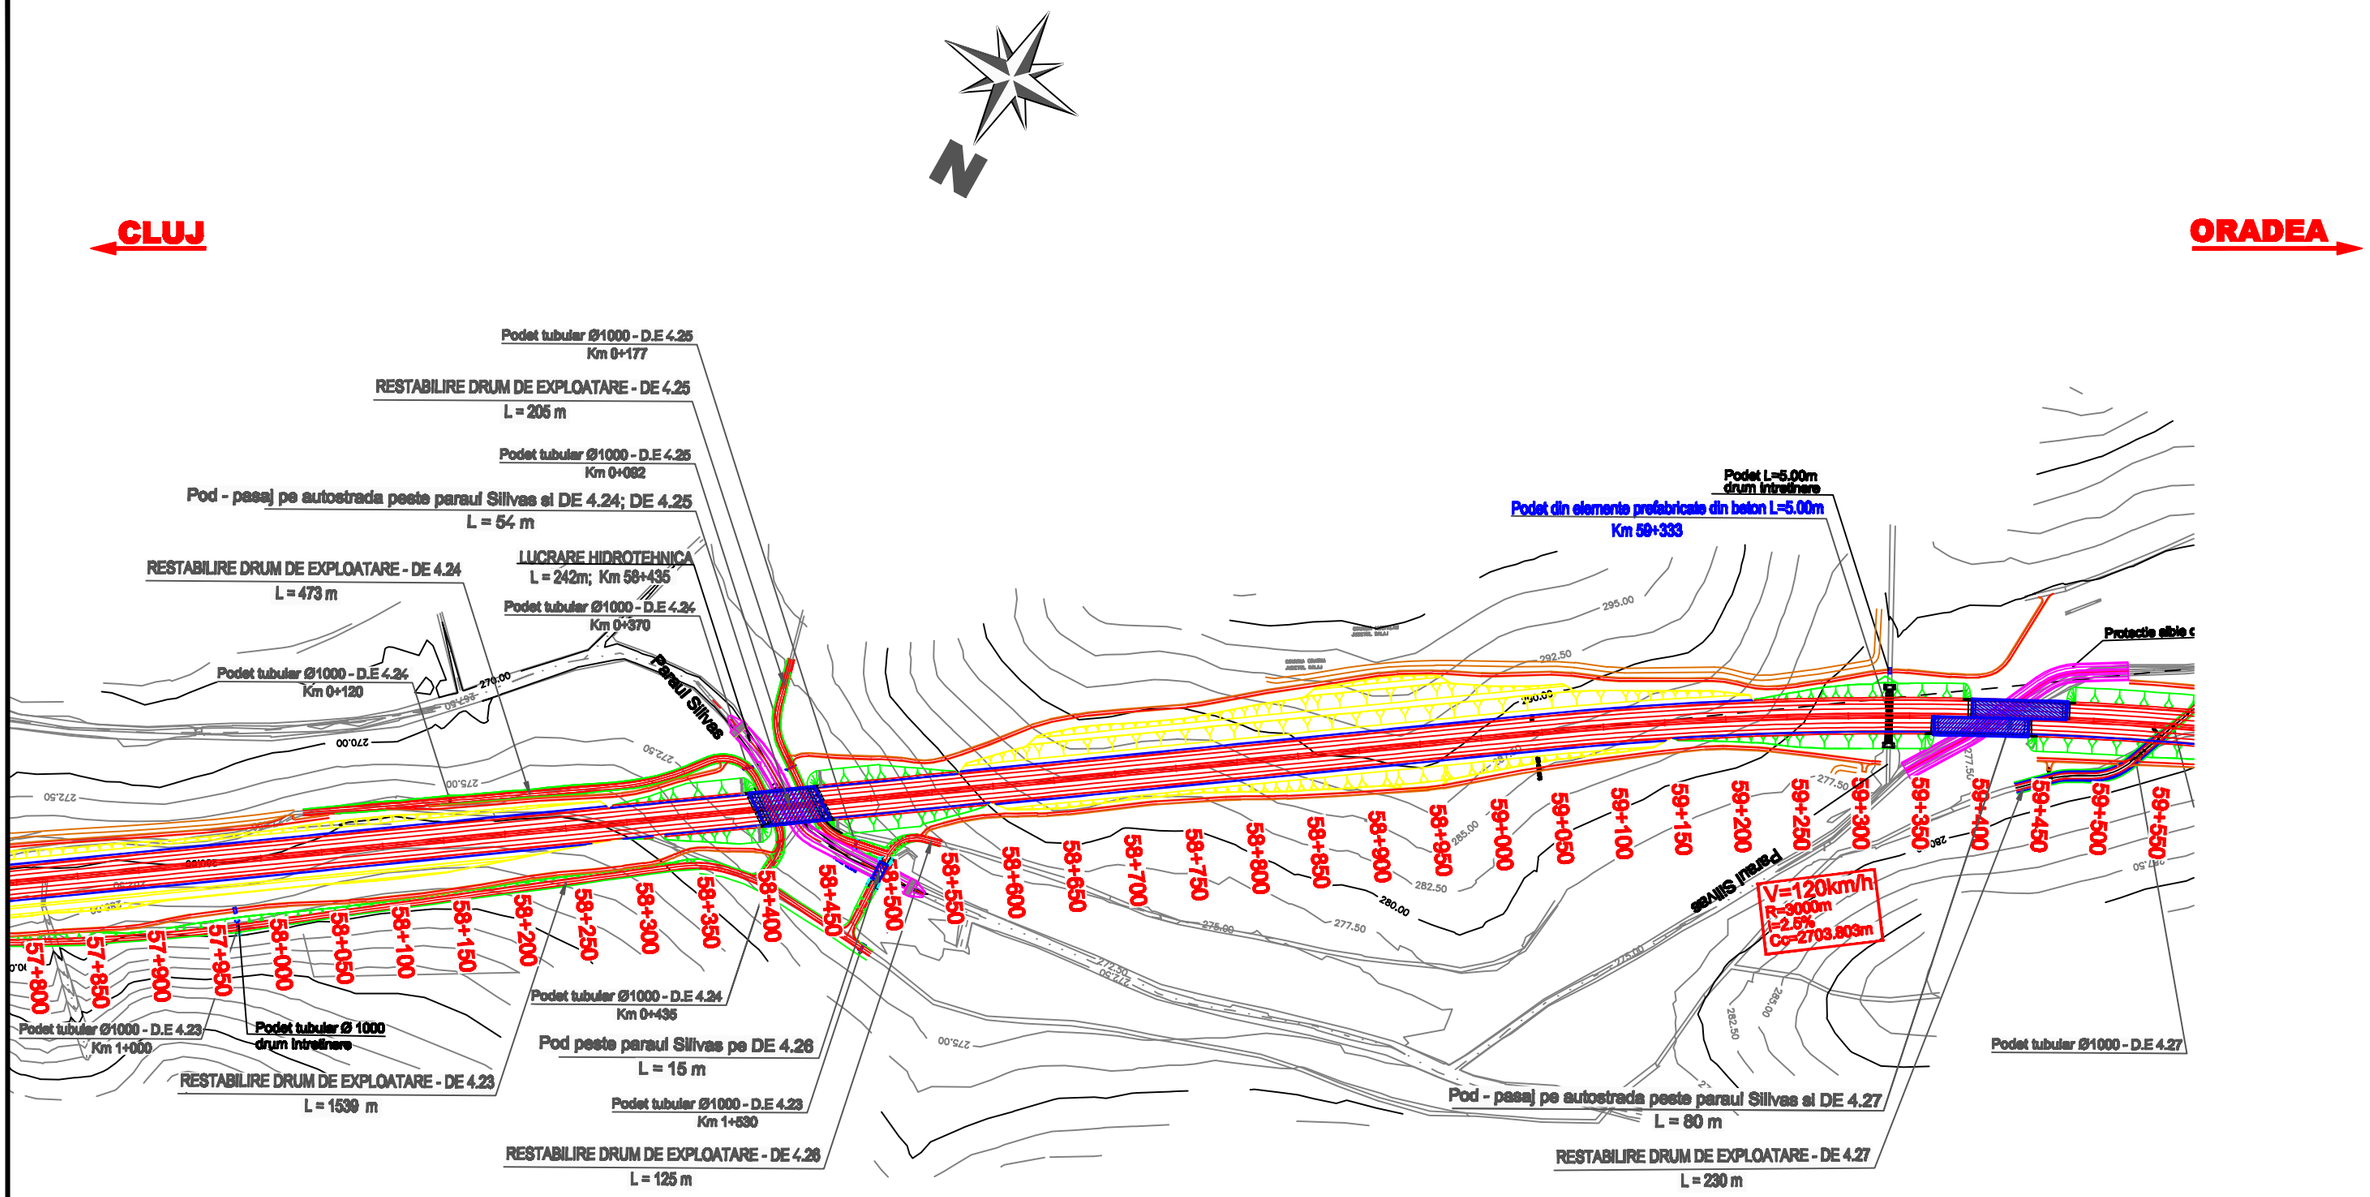


Proiectant: IPTANA S.A.	**INVESTITIA:** PROIECTAREA AUTOSTRAZII BRASOV-CLUJ-BORS, SECTIUNEA 3B MIHAIESTI- SUPLACU DE BARCAU, Km 0+000 - Km 80+054		**SPECIFICATIE:**	**NUME:**	**SEMNATURA:**	**Titlu planse:**	**Rev.**	**Data**	**Detalii**	**Aprobat**
Beneficiar: COMPANIA NAŢIONALĂ DE AUTOSTRĂZI ŞI DRUMURI NAŢIONALE DIN ROMÂNIA	SUBSECTIUNEA 4 KM 38+450 - KM 66+500		SEF PROIECT COMPLEX	Ing. C. Popescu		PLAN DE SITUATIE KM 57+700 - KM 59+450	0	22/03/16	Predare initiala	CP
			SEF PROIECT SPECIALITATE	Ing. M. Morolanu			1	15/10/15	Revizuire cf. obs. CNADNR si Inginer	CP
	FAZA DE PROIECTARE: REVIZUIRE STUDIU DE FEZABILITATE		PROIECTAT	Ing. S. Pandele		LUCRARI DE DRUM	2	01/06/15	Revizuire cf. obs. AN "AR"	CP
	Contract: 3150/TBA/2004-3674/2006 ACT ADITIONAL NR. 10	**Data:** 03.2016 **Scara:** 1:5000	VERIFICAT	Ing. V. Osman		**Cod planse:** IPT-3B-04-SF-AUT-00-PS-012				