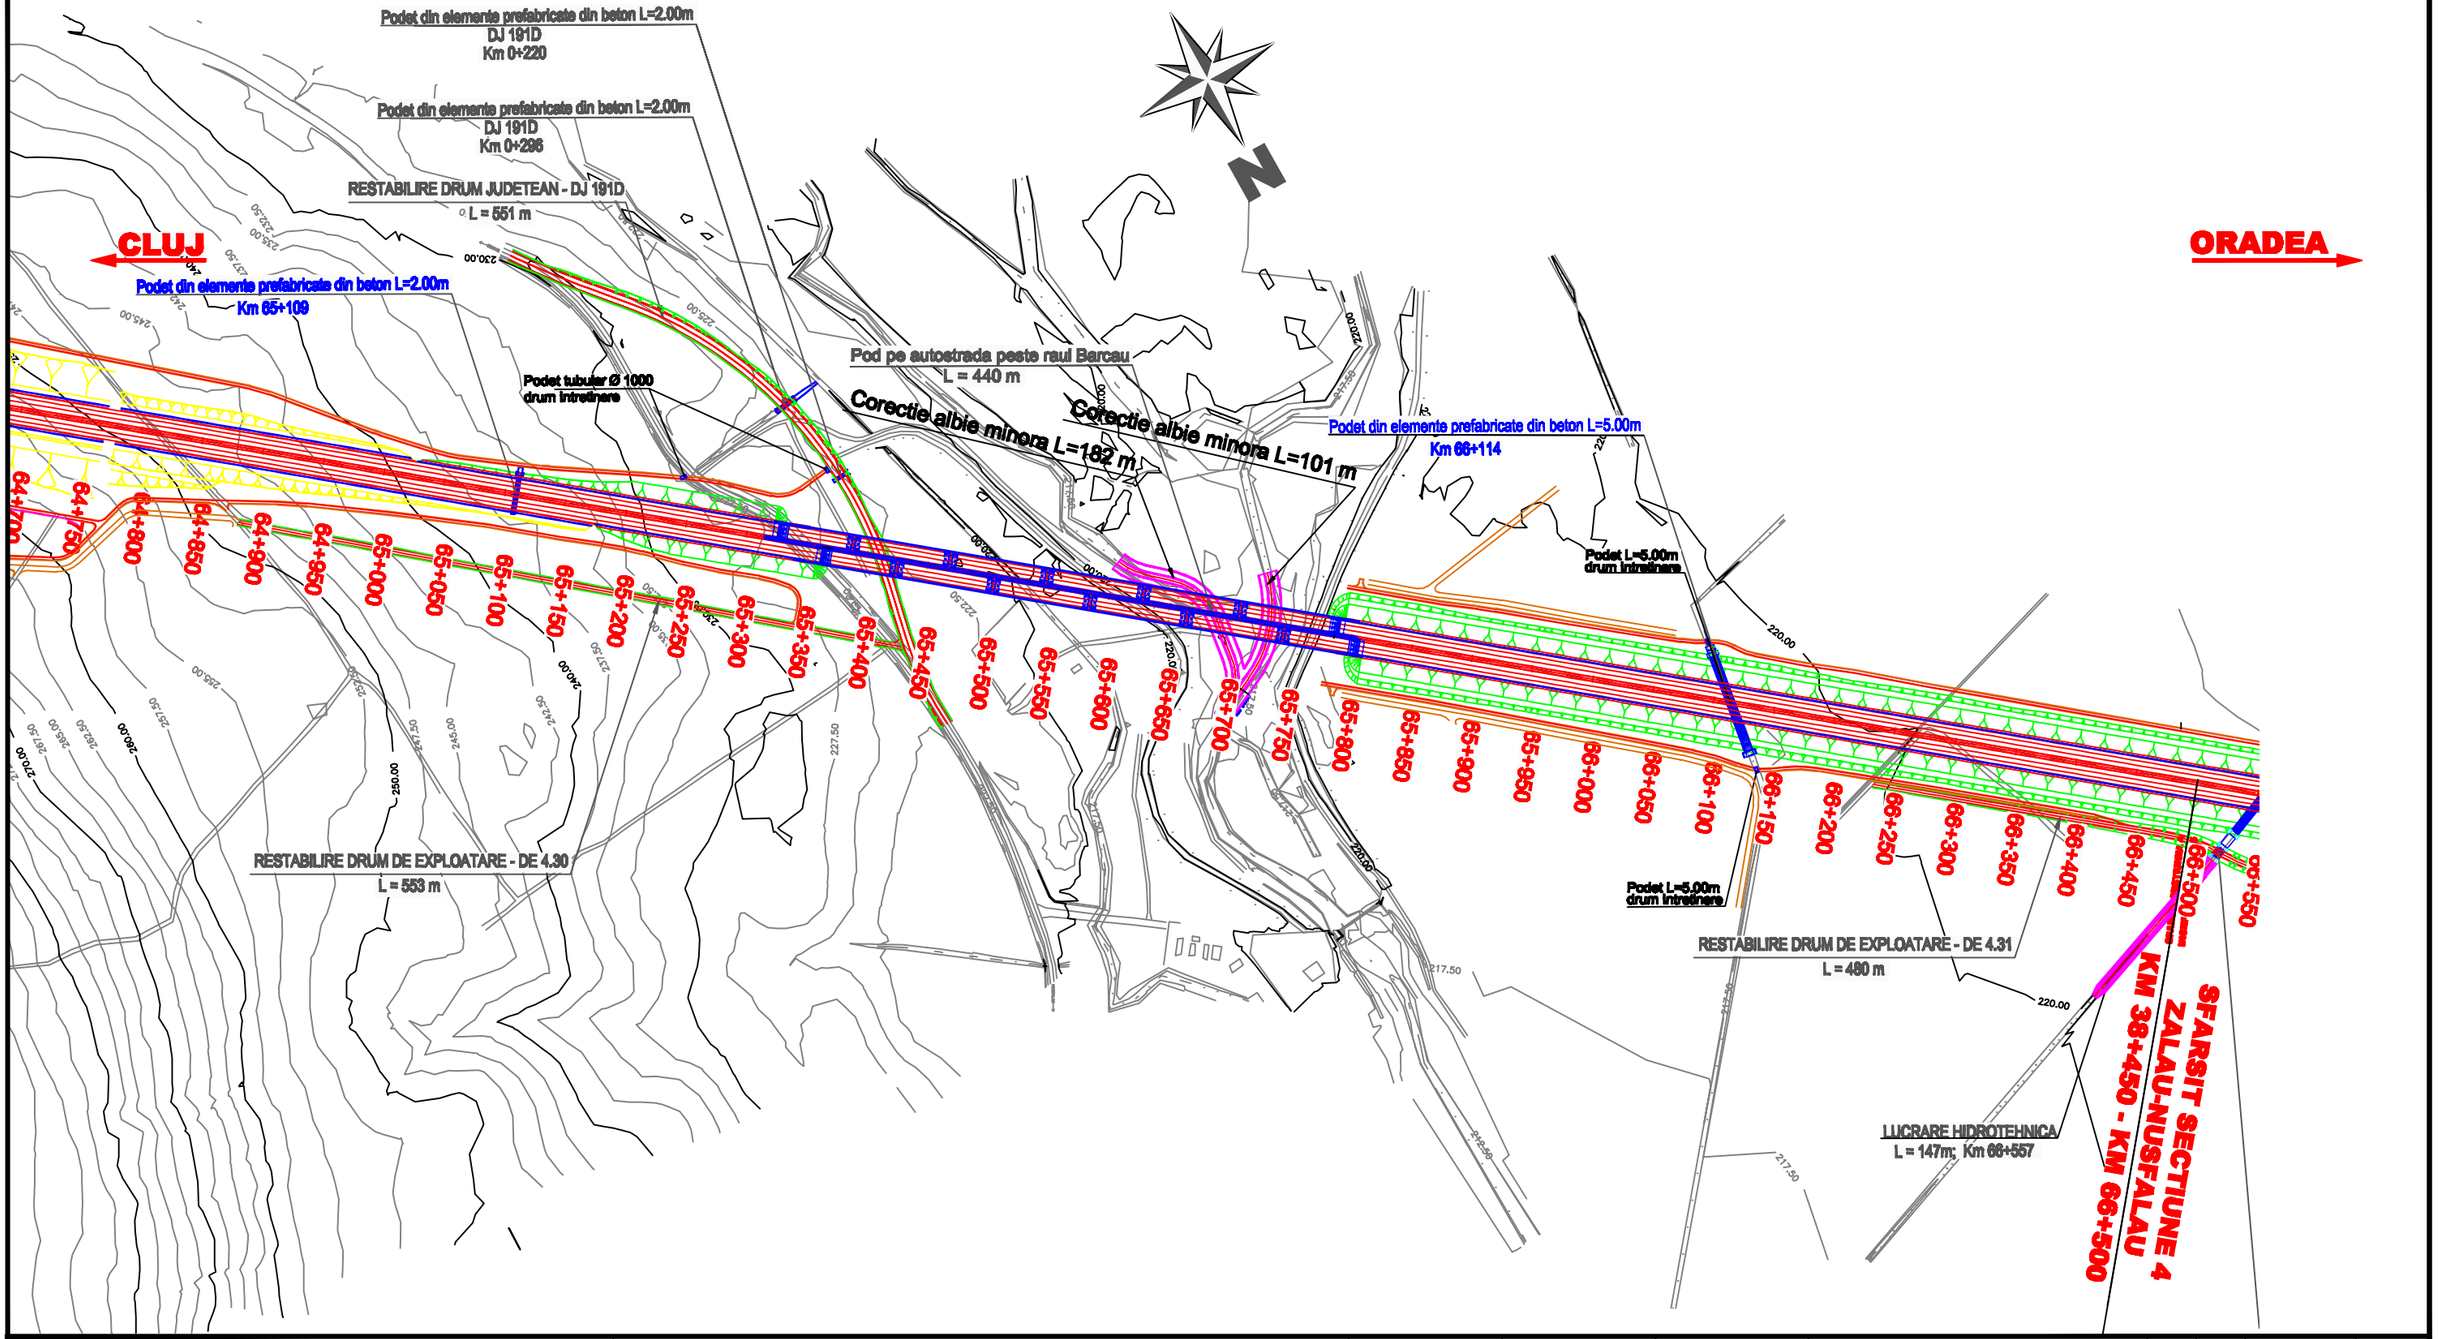


Proiectant: IPTANA S.A.	INVESTITIA: PROIECTAREA AUTOSTRAZII BRASOV-CLUJ-BORS, SECTIUNEA 3B MIHAIESTI- SUPLACU DE BARCAU, Km 0+000 - Km 80+054		SPECIFICATIE:	NUME:	SEMNATURA:	Titlu planse:	Rev.	Data	Detalii	Aprobat
Beneficiar: COMPANIA NAŢIONALĂ DE AUTOSTRĂZI ŞI DRUMURI NAŢIONALE DIN ROMÂNIA	SUBSECTIUNEA 4 KM 38+450 - KM 66+500		SEF PROIECT COMPLEX	Ing. C. Popescu		PLAN DE SITUATIE KM 64+700 - KM 66+500	0	01/09/15	Predare initiala	CP
			SEF PROIECT SPECIALITATE	Ing. M. Morolanu			1	15/10/15	Revizuire cf. obs. CNADNR si Inginer	CP
	FAZA DE PROIECTARE: REVIZUIRE STUDIU DE FEZABILITATE		PROIECTAT	Ing. S. Pandele		LUCRARI DE DRUM	2	22/03/16	Revizuire cf. obs. AN "AR"	CP
	Contract: 3150/TBA/2004-3674/2006 ACT ADITIONAL NR. 10	Data: 03.2016 Scara: 1:5000	VERIFICAT	Ing. V. Osman		Cod planse: IPT-3B-04-SF-AUT-00-PS-016				