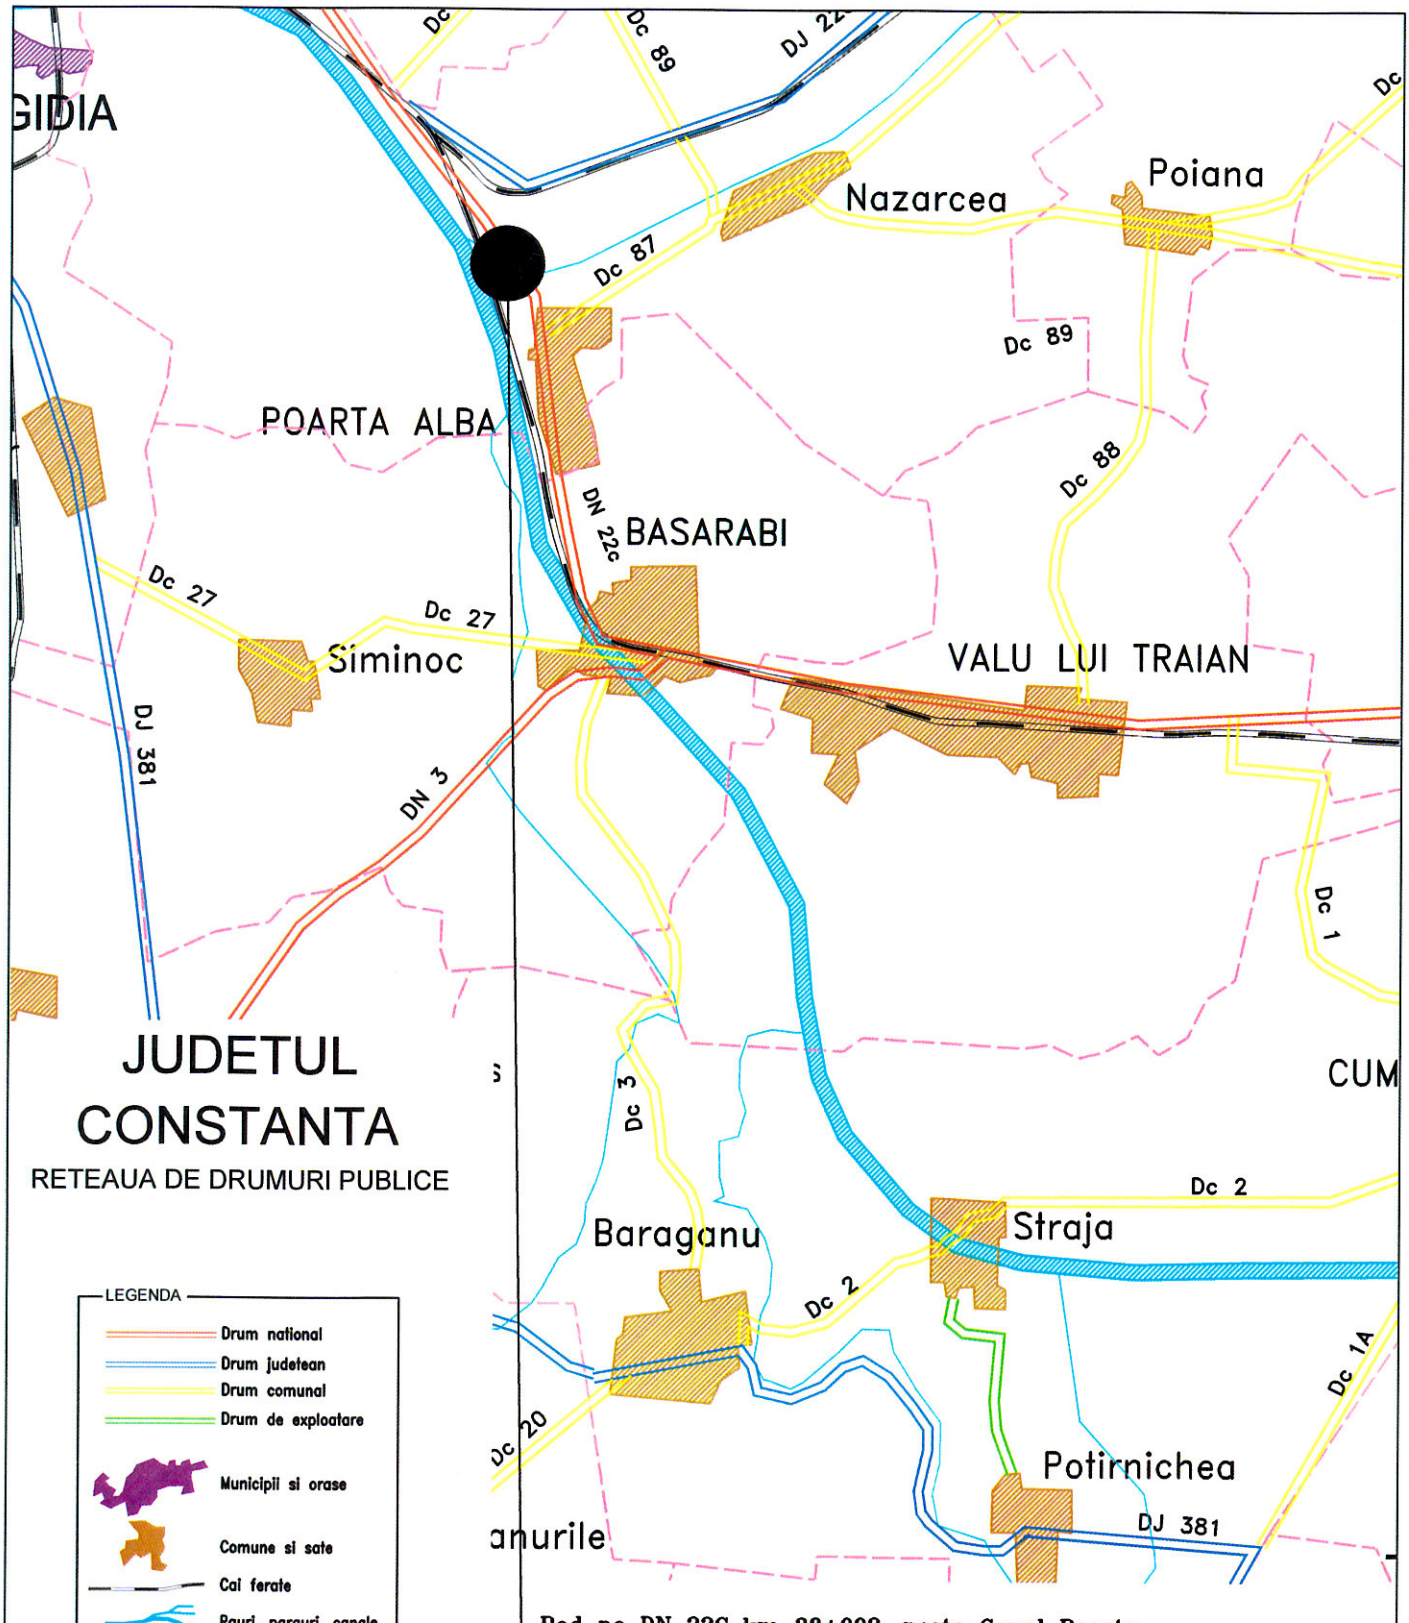


Pod pe DN 22C km 38+002, peste Canal Poarta Alba-Midia-Navodari

TQM MANAGEMENT S.R.L. EUID:ROONRC.J22/818/2011 J22/818/2011 RO 29010

0	2022
Revizie:	Data:

			A4 B2 D
Verificator:	Nume:	Semnatura:	Cerinta: Referat Expertiza Nr.:

Proiectant general: SC. TQM MANAGEMENT S.R.L.

Nr. ORC: J22/818/2011, C.U.I.: RO 28397610
Adresă: Municipiul Iaşi, Strada Lascăr Catargi, nr. 37,etaj 5, ap. 9, mansardă, ap. 10, judeţul Iaşi, cod poştal 700107
Telefon: 0742.739.609, Fax: 0367.815.932, e-mail:proiectare.tqm@gmail.com

Beneficiar: CNAIR — COMPANIA NATIONALA DE ADMINISTRARE A INFRASTRUCTURII RUTIERE S.A.

Proiect Nr. 276/2021

Specificatie:	Nume:	Semnatura
Desenat:	ing. Mugur Irimescu	Irimescu
Proiectat:	ing. Mugur Irimescu	Irimescu
Sef proiect:	ing. Mugur Irimescu	Irimescu

Scara: 1:100.000

Titlu proiect: Servicii de proiectare faza Documentatie de Avizare a Lucrarilor de Interventie pentru obiectivele Lot 6
1. Pod pe DN 3 km 242+286 la Basarabi, judetul Constanta
2. Pod pe DN 22C km 38+002 peste Canal Poarta Alba-Midia-Navodari

Faza: D.A.L.I

Data: 2022

Titlu planşa: Pod pe DN 22C km 38+002
PLAN DE ANSAMBLU

Plansa nr.: TQM-DALI-PA-01