
PROFIL LONGITUDINAL

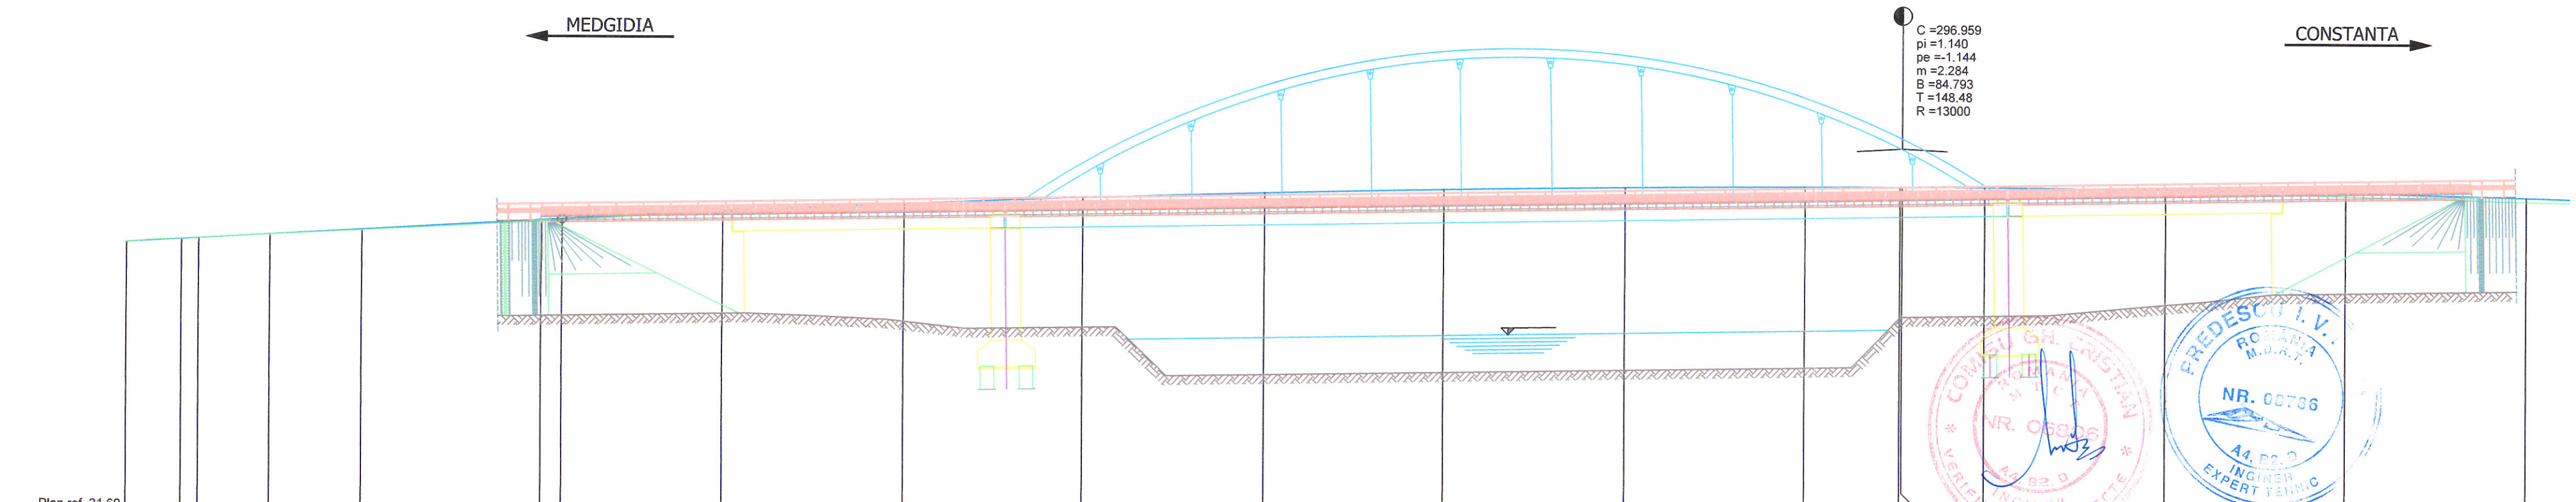

Plan ref. 21.60																							
Distante	6.04	1.88	7.92	10.20	20.00	2.31	17.69	20.00	20.00	20.00	20.00	20.00	20.00	20.00	10.55	0.24	9.21	20.00	20.00	20.00			
Sapatura - Umplutura +	+0.00	-0.01	-0.01	+0.00	+0.02	+0.04	+0.04	-0.01	+0.07	+0.13	+0.24	+0.28	+0.25	+0.23	+0.21	+0.21	+0.15	+0.11	+0.07	+0.09			
Racordari Verticale	L=102.071						P=1.14%											R=13000.009 L=296.959					
Cote Proiect	22.60	22.67	22.69	22.78	22.90	23.13	23.15	23.34	23.53	23.66	23.81	23.90	23.96	23.99	24.00	24.00	23.99	23.97	23.90	23.81			
Cote Teren	22.60	22.68	22.70	22.78	22.88	23.05	23.11	23.56	23.46	23.55	23.57	23.62	23.71	23.76	23.79	23.79	23.84	23.86	23.83	23.72			
Elemente in plan	37953.96	L=15.84 R=500.0	37969.80										L=296.95 B=181.0193										
Poztie km	37953.96	37960.00	37961.88	37969.80	37980.00	38000.00	38002.31	38020.00	38040.00	38060.00	38080.00	38100.00	38120.00	38140.00	38150.55	38150.79	38160.00	38180.00	38200.00	38220.00			

Nota:
Prezentul Profil longitudinal are caracter informativ.
Profilul longitudinal final se va realiza dupa decaparea stratelor caii pe un fir si realizarea unui releveu a placii suprastructurii

				0	2022
				Revizie:	Data:
Verificator:	Nume:	Semnatura:	A4 B2 D		
			Cerinta:	Referat Expertiza Nr.:	
Proiectant general: SC. TQM MANAGEMENT S.R.L. Nr. ORC: J22/818/2011, C.U.I.: RO 28397610 Adresă: Municipiul Iași, Strada Lascăr Catargi, nr. 37,etaj 5, ap. 9, mansardă, ap. 10, județul Iași, cod poștal 700107 Telefon: 0742.739.609, Fax: 0367.815.932, e-mail:proiectare.tqm@gmail.com			Beneficiar: CNAIR COMPANIA NATIONALA DE ADMINISTRARE A INFRASTRUCTURII RUTIERE S.A.		Proiect Nr. 276/2021
Specificatie:	Nume:	Semnatura	Scara: 1:1000	Titlu proiect: Servicii de proiectare faza Documentatie de Avizare a Lucrarilor de Interventie pentru obiectivele Lot 6 1. Pod pe DN 3 km 242+286 la Basarabi, judetul Constanta 2. Pod pe DN 22C km 38+002 peste Canal Poarta Alba-Midia-Navodari	Faza: D.A.L.I
Desenat:	ing. Alexandru Radoi				
Proiectat:	ing. Cristian Blejeru		Data: 2022	Titlu planșa: Pod pe DN22C km 38+002 PROFIL LONGITUDINAL	
Sef proiect:	ing. Mugur Irimescu			Plansa nr.: TQM-DALI-PL-01	