
ELEVATIE / Scara 1:500

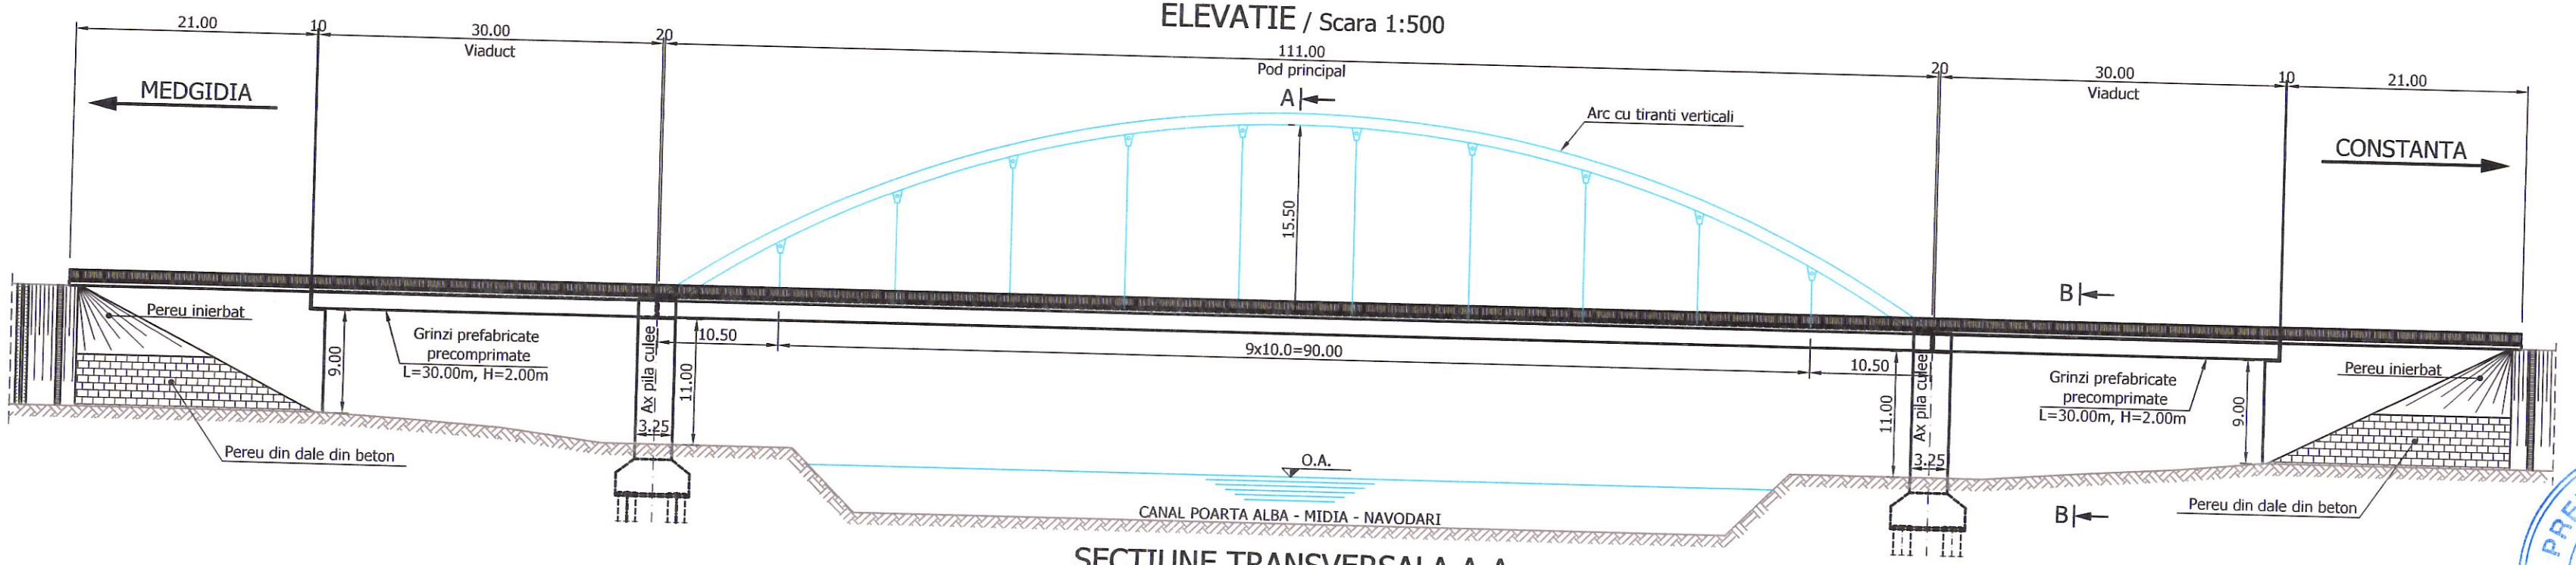


Convoi de calcul: A30, V80
Exigente de verificare: A4, B2, D
Parametri seismici: a_g=0.20g, Tc=0.7 (s) conf. cod P100/1-2013, SR EN 1998-2/2006
Anul constructiei: 1987
Anul consolidarii: 2000

PREDESCU I. V. MIHAI
ROMÂNIA M.D.R.T.
NR. 08786
A4, B2, D
INGINER EXPERT TEHNIC


SECTIUNE TRANSVERSALA A-A

Scara 1:200

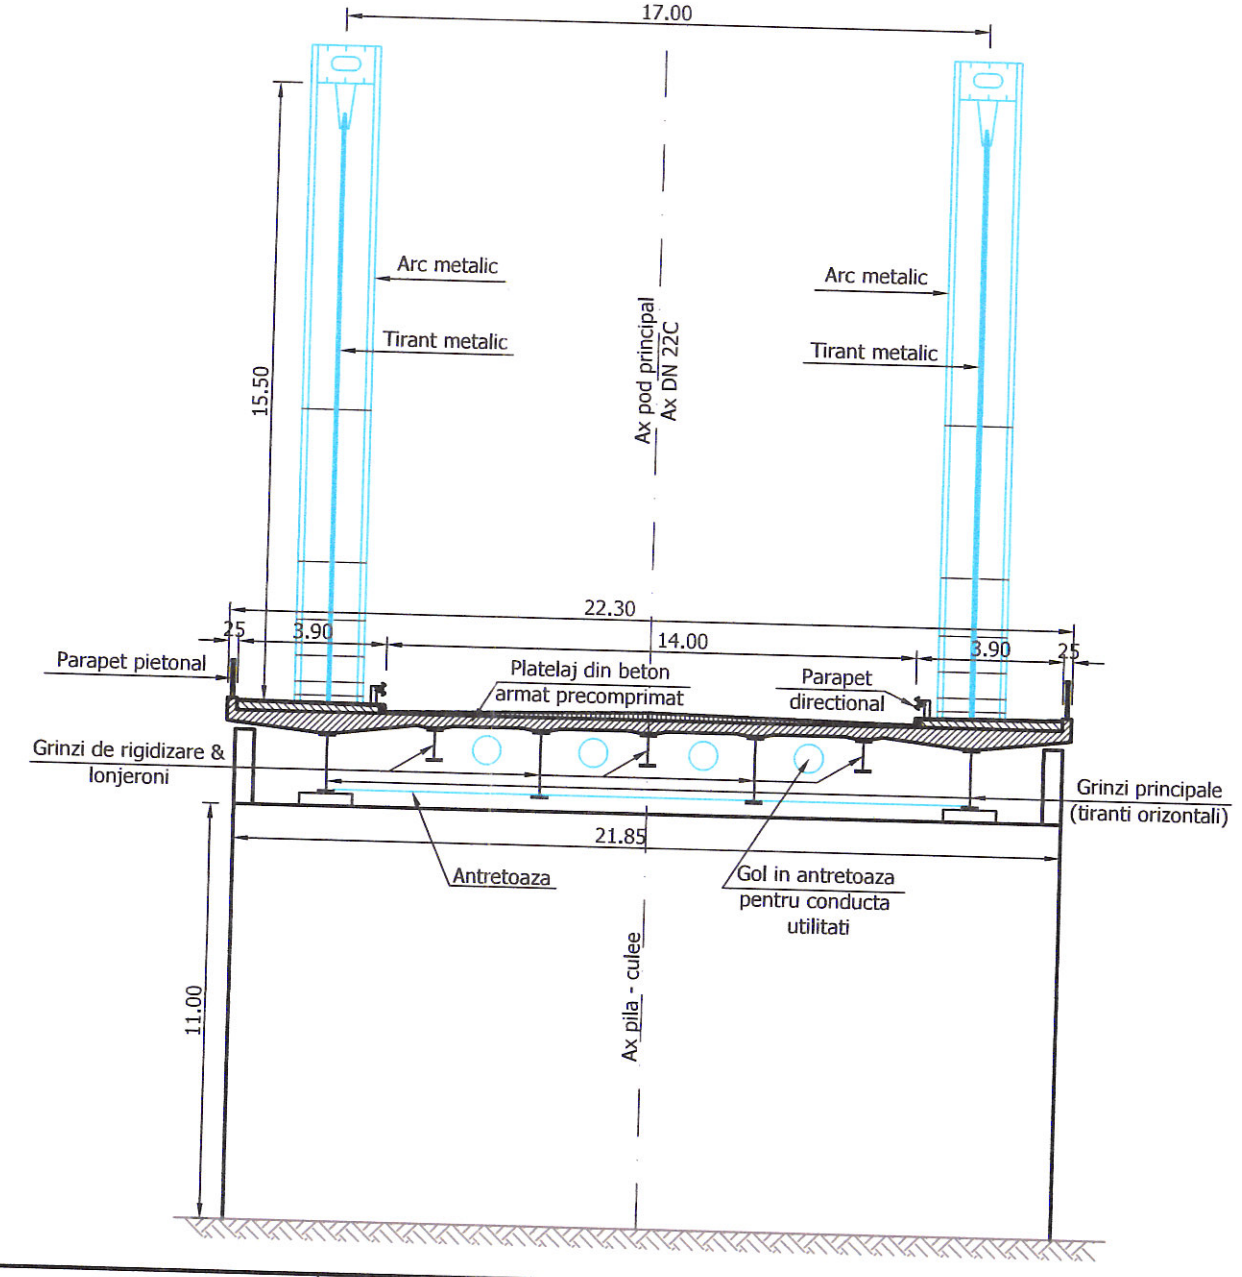


SECTIUNE TRANSVERSALA B-B

Scara 1:200

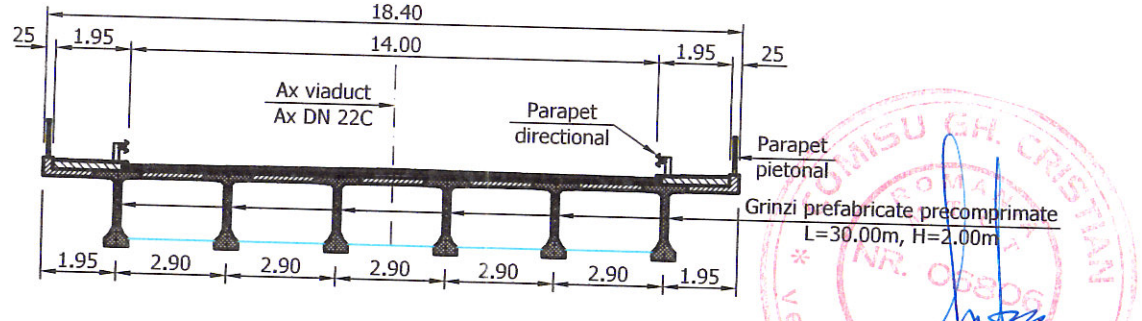

SCHEMA STATICA

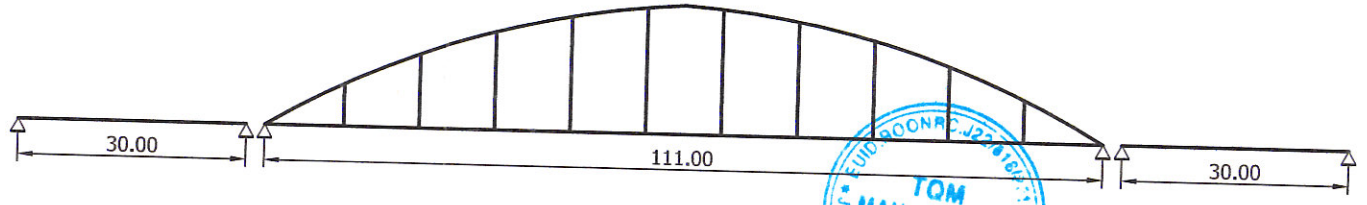

TQM MANAGEMENT S.R.L.

			0	2022
			Revizie:	Data:
Verificator:	Nume:	Semnatura:	A4 B2 D	
Proiectant general: SC. TQM MANAGEMENT S.R.L. Nr. ORC: J22/818/2011, C.U.I.: RO 28397610 Adresă: Municipiul Iași, Strada Lascăr Catargi, nr. 37 etaj 5, ap. 9, mansardă, ap. 10, județul Iași, cod postal 700107 Telefon: 0742.739.609, Fax: 0367.815.932, e-mail:proiectare.tqm@gmail.com			Cerinta: Referat Expertiza Nr.:	
			Beneficiar: COMPANIA NATIONALA DE ADMINISTRARE A INFRASTRUCTURII RUTIERE S.A.	Proiect Nr. 276/2021
Specificatie:	Nume:	Semnatura	Scara: 1:100	Titlu proiect: Servicii de proiectare faze Documentatie de Avizare a Lucrarilor de Interventie pentru obiectivele Lot 6: 1. Pod pe DN 2 km 242+286 la Basarabi, judetul Constanta 2. Pod pe DN 22C km 38+002 peste Canal Poarta Alba-Midia-Navodari — Faza: D.A.L.I
Desenat:	ing. Alexandru Radoi			
Proiectat:	ing. Cristian Blejeru		Data: 2022	Titlu planșa: Pod pe DN 22C km 38+002 RELEVEU
Sef proiect:	ing. Mugur Irimescu			Planșa nr.: TQM-DALI-RE-01