

297x620

SECTIUNE TRANSVERSALA Sc. 1:50

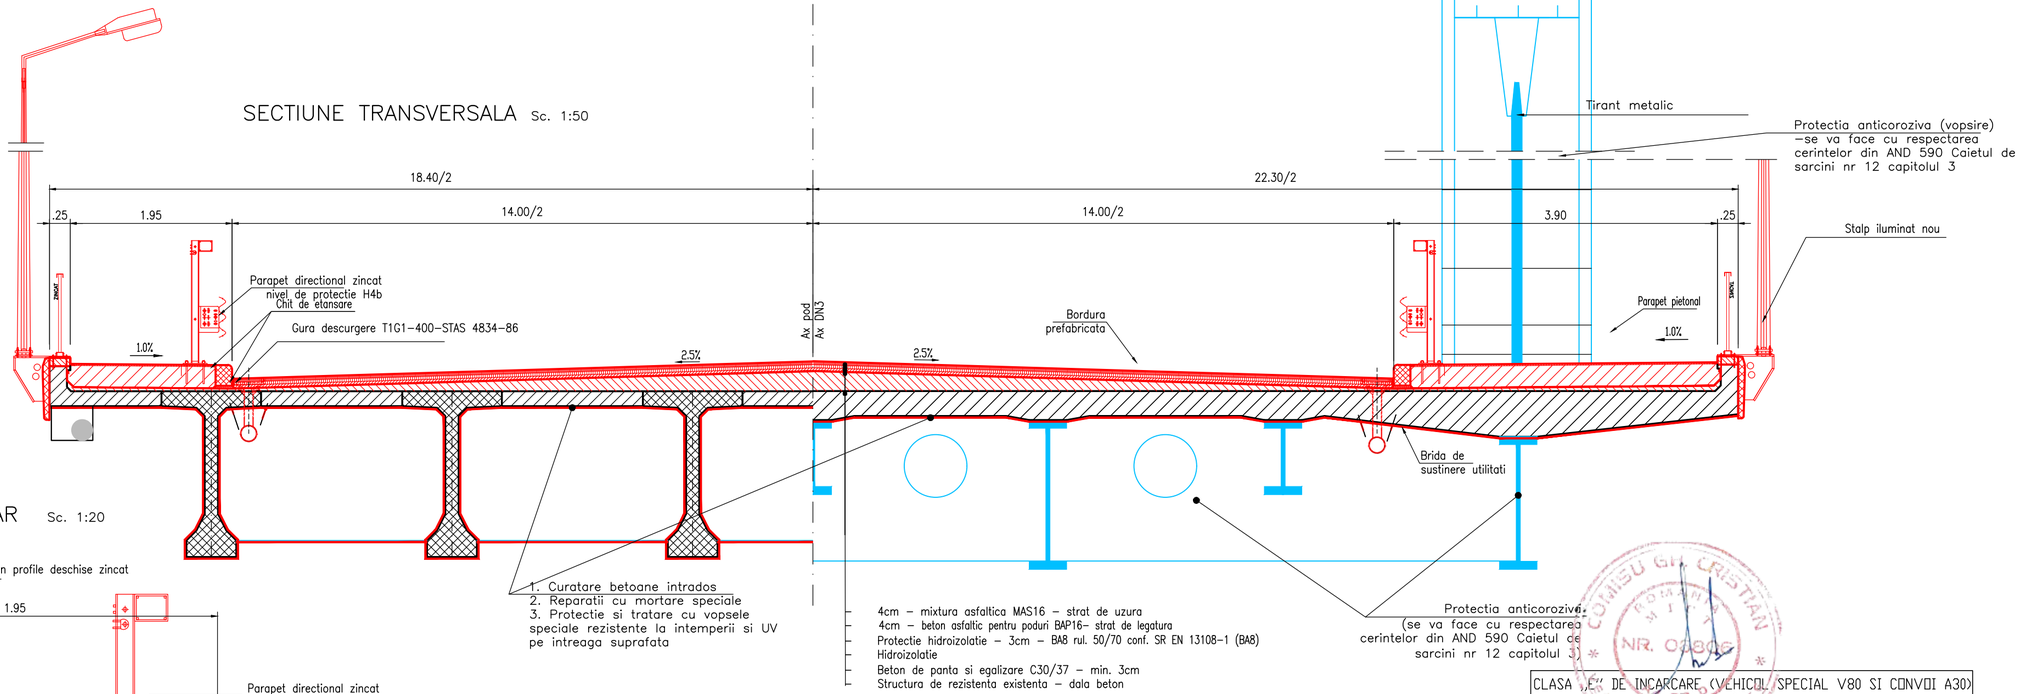

DETALIU TROTUAR Sc. 1:20

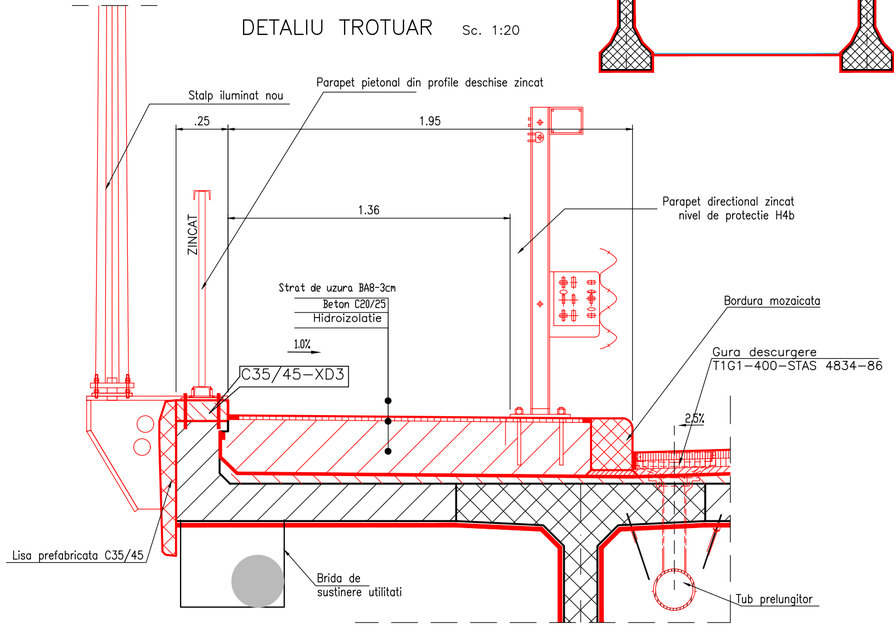

CLASA „E" DE INCARCARE (VEHICUL SPECIAL V80 SI CONVOI A30)
Zonare seismica: ag=0.20; Tc=0.7s
CATEGORIA DE IMPORTANTA PENTRU CALITATE „B"
CATEGORIA DE EXIGENTA (VERIFICARE): A4; B2; D2

NOTA GENERALA:

Lucrarile se vor executa sub circulatie, pe o singura banda cu respectarea normelor in vigoare la data executiei.
Sectiunea transversala este in conformitate cu ordin MT 1296/2017 pentru drumuri de clasa tehnica III cu doua benzi de circulatie.
Se vor respecta in mod obligatoriu de catre „Constructor" normele si legislatia de protectia muncii in vigoare

LEGENDA
- Lucrari existente
- Lucrari noi
- Lucrari demolare

				0	2022
				Revizie:	Data:
A4 B2 D			A4 B2 D		
Verificator:	Nume:	Semnatura:	Cerinta:	Referat Expertiza Nr.:	
Proiectant general: SC TQM MANAGEMENT S.R.L. Nr. ORC: J22/618/2011, C.U.I.: RO 28397610 Adresa: Municipiul Iași, Strada Lascăr Catargi, nr. 37,etaj 5, ap. 9, mansardă, ap. 10, județul Iași, cod poștal 700107 Telefon: 0742.739.609, Fax: 0367.815.932, e-mail:proiectare.tqm@gmail.com			Beneficiar: CNAIR COMPANIA NATIONALA DE ADMINISTRARE A INFRASTRUCTURII RUTIERE S.A.		Proiect Nr. 276/2021
Specificatie:	Nume:	Semnatura	Scara: 1:50 1:20	Titlu proiect: Servicii de proiectare faza Documentatie de Avizare a Lucrarilor de Interventii pentru obiectivele Lot 6 1. Pod pe DN 3 km 242+286 la Basarabi, judetul Constanta 2. Pod pe DN 22C km 38+002 peste Canal Piuata Alba-Midia-Navodari	Faza: D.A.L.I
Desenat:	ing. Alexandru Radoiu				
Proiectat:	ing. Cristian Blejeru		Data: 2022	Titlu planșa: Pod pe DN 22C km 38+002 SCENARIU 1 SECTIUNE TRANSVERSALA	
Sef proiect:	ing. Mugur Irimescu			Plansa nr.: TQM-DALI-S1-DG-02	