

297x620

SECTIUNE TRANSVERSALA Sc. 1:50

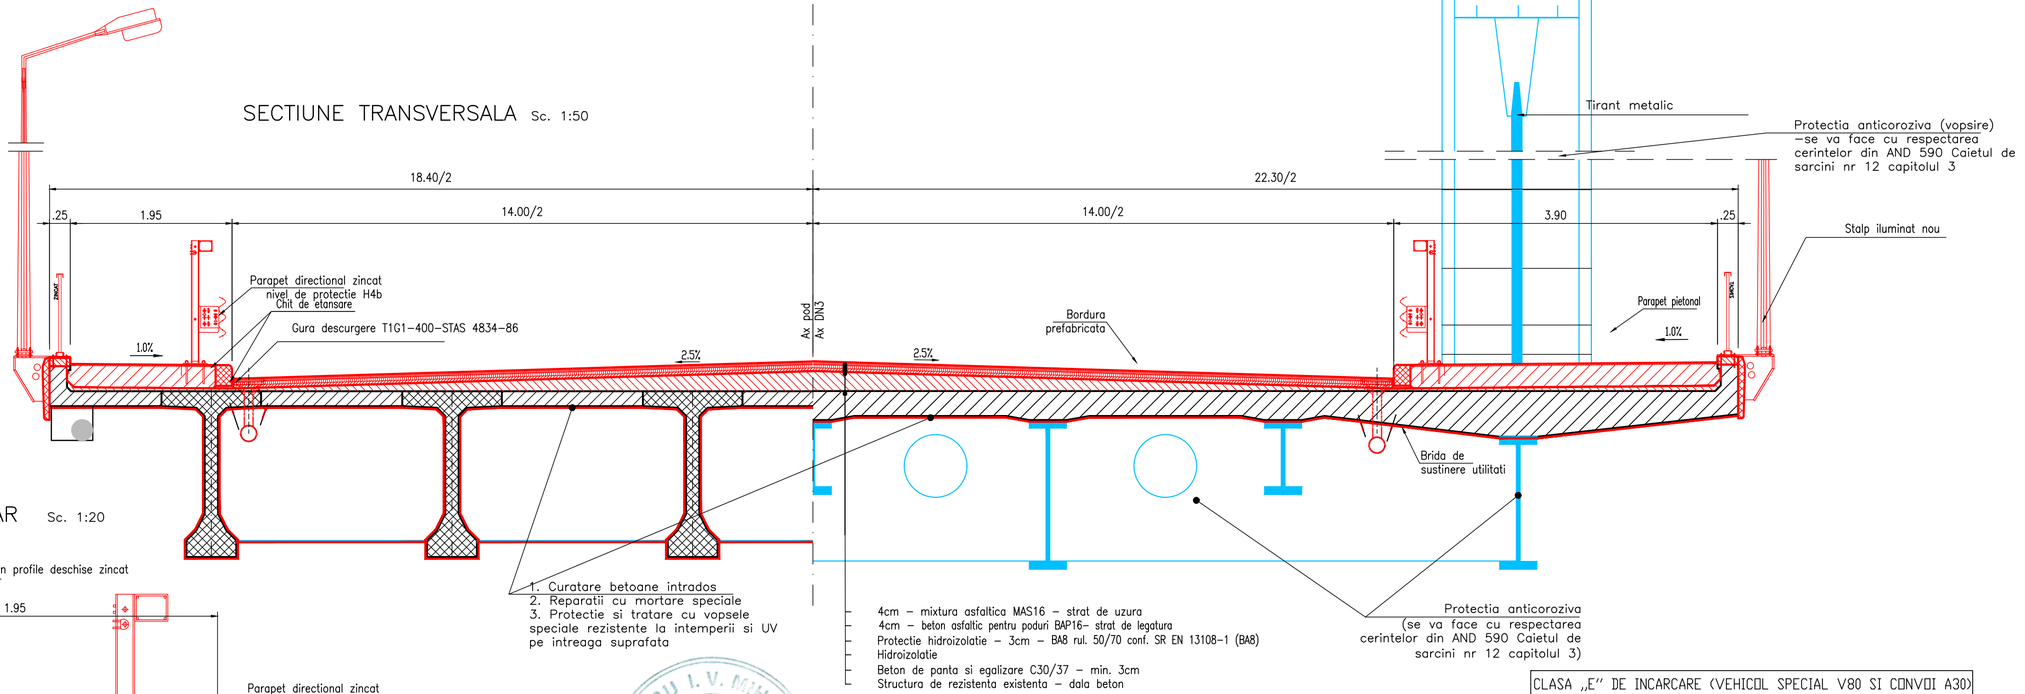

DETALIU TROTUAR Sc. 1:20

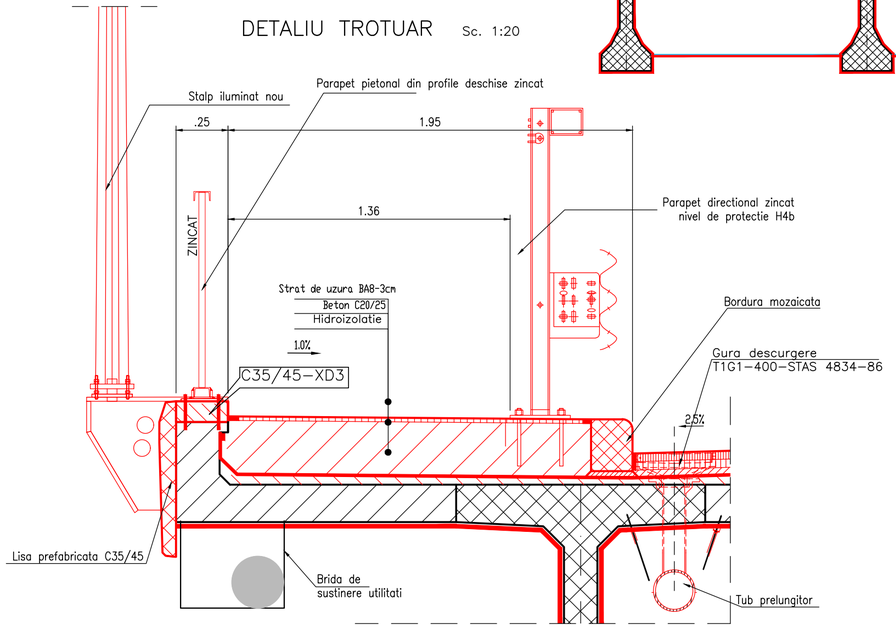

CLASA „E" DE INCARCARE (VEHICOL SPECIAL V80 SI CONVOI A30)
Zonare seismica: ag=0.20; Tc=0.7s
CATEGORIA DE IMPORTANTA PENTRU CALITATE „B"
CATEGORIA DE EXIGENTA (VERIFICARE): A4; B2; D2

PREDESCU I. V. MIHAI ROMANIA M.D.R.T. NR. 06786 A4, B2, D INGINER EXPERT TEHNIC

COMISU GH. CRISTIAN ROMANIA M.I.P.T. NR. 07806 A4, B2 D INGINER VERIFICATOR PROIECTE

NOTA GENERALA:

Lucrarile se vor executa sub circulatie, pe o singura banda cu respectarea normelor in vigoare la data executiei.
Sectiunea transversala este in conformitate cu ordin MT 1296/2017 pentru drumuri de clasa tehnica III cu doua benzi de circulatie.
Se vor respecta in mod obligatoriu de catre „constructor" normele si legislatia de protectia muncii in vigoare

LEGENDA
- Lucrari existente
- Lucrari noi
- Lucrari demolare

Revizie: 0	Data: 2022

A4 B2 D			A4 B2 D
Verificator:	S.Nume:	Semnatura:	Cerinta: Referat Expertiza Nr.:

Proiectant general: SC. TQM MANAGEMENT S.R.L.
Nr. ORC: J22/4182/2011, C.U.I.: RO 28397610
Adresă: Municipiul Iași, Strada Lascăr Catargi, nr. 37,etaj 5, ap. 9, mansardă, ap. 10, județul Iași, cod poștal 700107
Telefon: 0742.739.609, Fax: 0367.815.932, e-mail:proiectare.tqm@gmail.com

Beneficiar: COMPANIA NATIONALA DE ADMINISTRARE A INFRASTRUCTURII RUTIERE S.A.

Proiect Nr. 276/2021

Specificatie:	Nume:	Semnatura
Desenat:	ing. Alexandru Radoiu	
Proiectat:	ing. Cristian Blejeru	
Sef proiect:	ing. Mugur Irimescu	

Scara: 1:50 1:20

Titlu proiect: Servicii de proiectare faza Documentatie de Avizare a Lucrarilor de Interventie pentru obiectivele Lot 6
1. Pod pe DN 3 km 242+286 la Basarabi, judetul Constanta
2. Pod pe DN 22C km 38+002 peste Canal Piuata Alba-Midia-Navodari

Faza: D.A.L.I

Data: 2022

Titlu planșa: Pod pe DN 22C km 38+002 SCENARIU 2 SECTIUNE TRANSVERSALA

Plansa nr.: TQM-DALI-S2-DG-02