


RAMNICU VALCEA



CURTEA DE ARGES

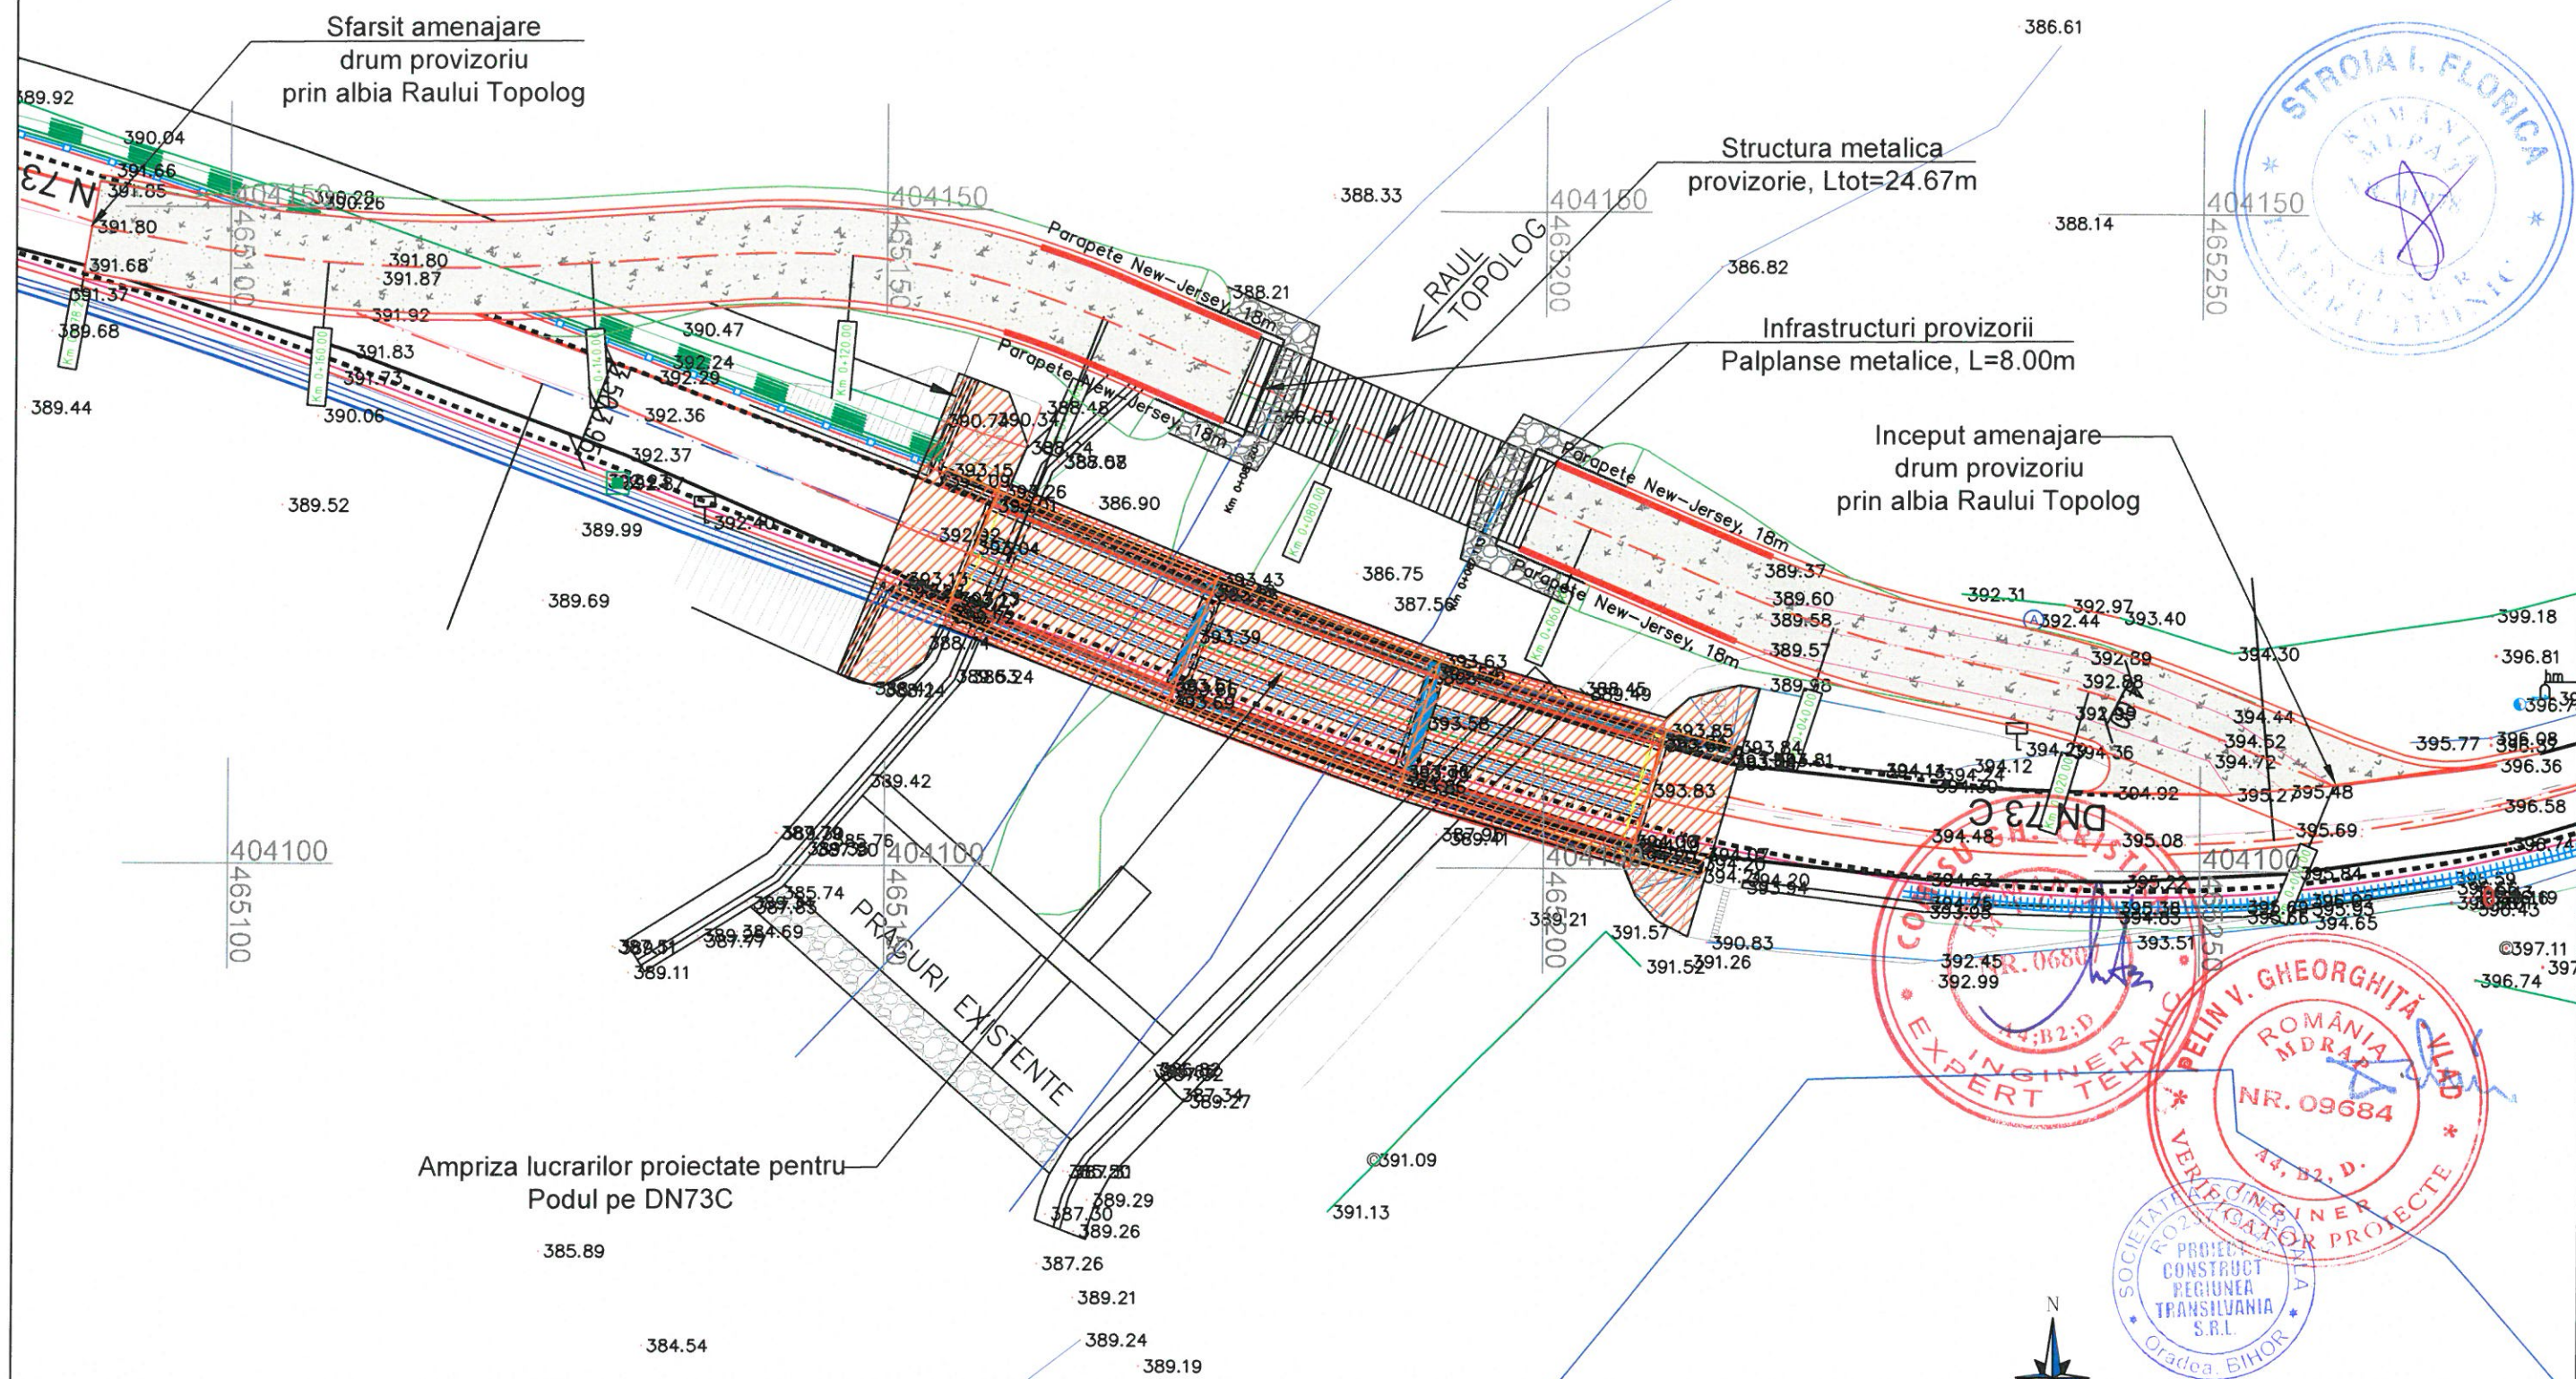

Ampriza lucrarilor proiectate pentru
Podul pe DN73C



Hartă cheie

Beneficiar



COMPANIA NATIONALA DE
ADMINISTRARE A INFRASTRUCTURII
RUTIERE

Proiectant



SC PROIECT-CONSTRUCT
REGIUNEA TRANSILVANIA SRL

Titlu proiect

Elaborare Documentatie de Avizare a Lucrarilor de
Interventii pentru:
"DN 73C km 44+800 - km 55+000 Curtea de Arges -
Tigveni" (Lot 1)

Faza: Documentatie de avizare a lucrarilor de interventii

Contract nr. 92/25941/2022

Data 04.04.2022

Coordonator
proiect

Proiectat

Desenat

Verificat

Nume

ÖDON SZABÓ

ANDREI ELPUJAN

ARDELEAN GLIGAN

BOGDAN BĂLIBAN

Semnatura

[Handwritten signatures]

Denumire plansa

PLAN DE SITUATIE
POD PROVIZORIU
PESTE
RAUL TOPOLOG
km 54+387.5
(km 54+364)

Revizie

2/03.2024
Actualizare DALI
cf. obs. benef.

Scara

1:500

Plansa nr.: LOT 1-DN73C-DALI-POD 4-004