




Sețiune longitudinală
Scara 1:100

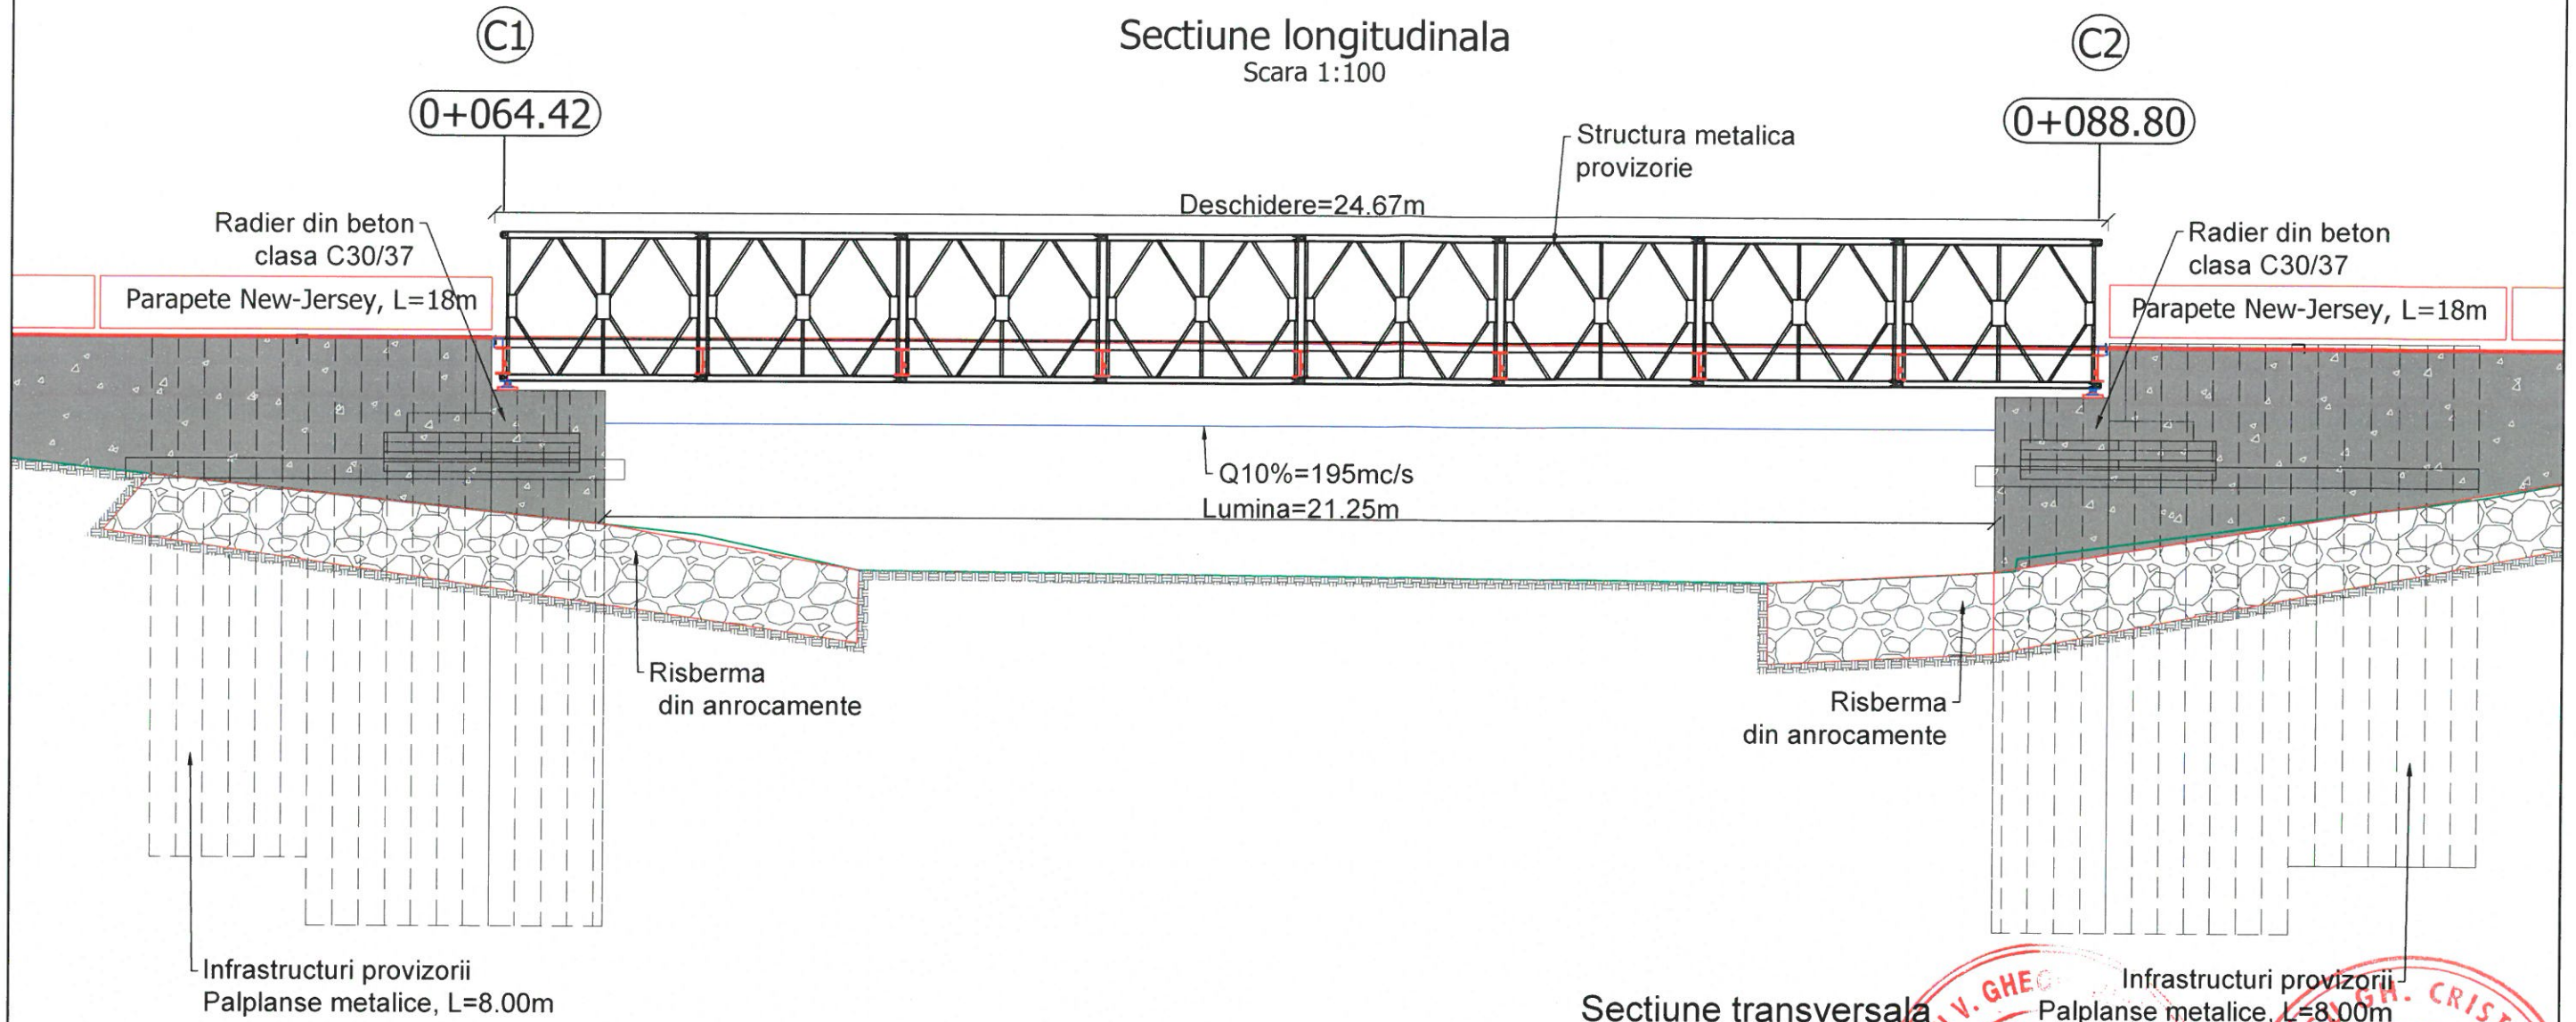

Sețiune transversala

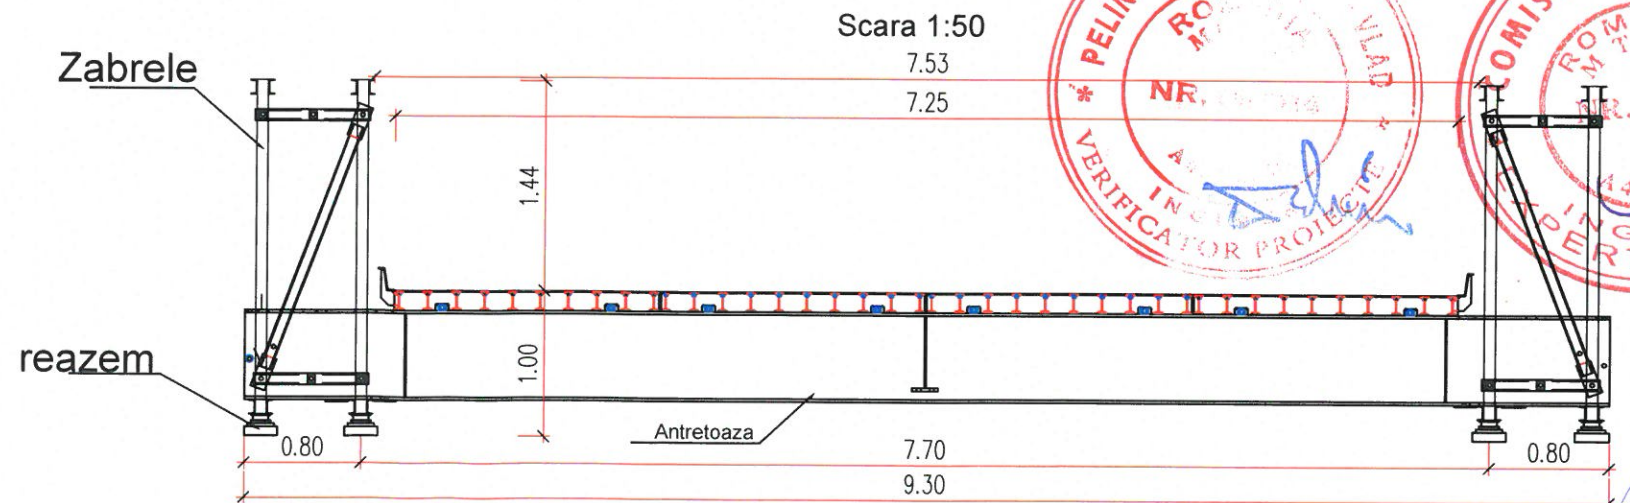

Detaliu palplanse
Scara 1:50

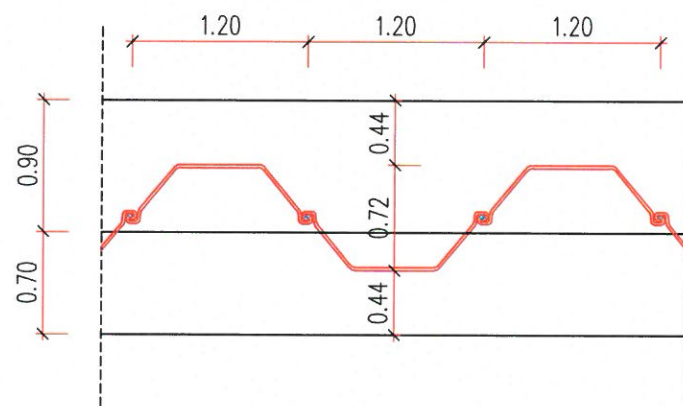

Beneficiar	Proiectant	Titlu proiect		Nume	Semnatura	Denumire plansa	Revizie	Scara
 COMPANIA NATIONALA DE ADMINISTRARE A INFRASTRUCTURII RUTIERE	 SC PROIECT-CONSTRUCT REGIUNEA TRANSILVANIA SRL	Elaborare Documentatie de Avizare a Lucrarilor de Interventii pentru: "DN 73C km 44+800 - km 55+000 Curtea de Arges - Tigveni" (Lot 1) Faza: Documentatie de avizare a lucrarilor de interventii	Coordonator proiect	ÖDON SZABÓ	   	SECTIUNE LONGITUDINALA SI SECTIUNE TRANSVERSALA POD PROVIZORIU PESTE RAUL TOPOLOG km 54+387.5 (km 54+364)	2	1:100 1:50
			Proiectat	ANDREI ELPUJAN			03.2024	
			Desenat	ARDELEAN GLIGAN			Actualizare DALI cf. obs benef.	
			Verificat	BOGDAN BĂLIBAN			Plansa nr.: LOT 1-DN73C-DALI-POD 4-005	