


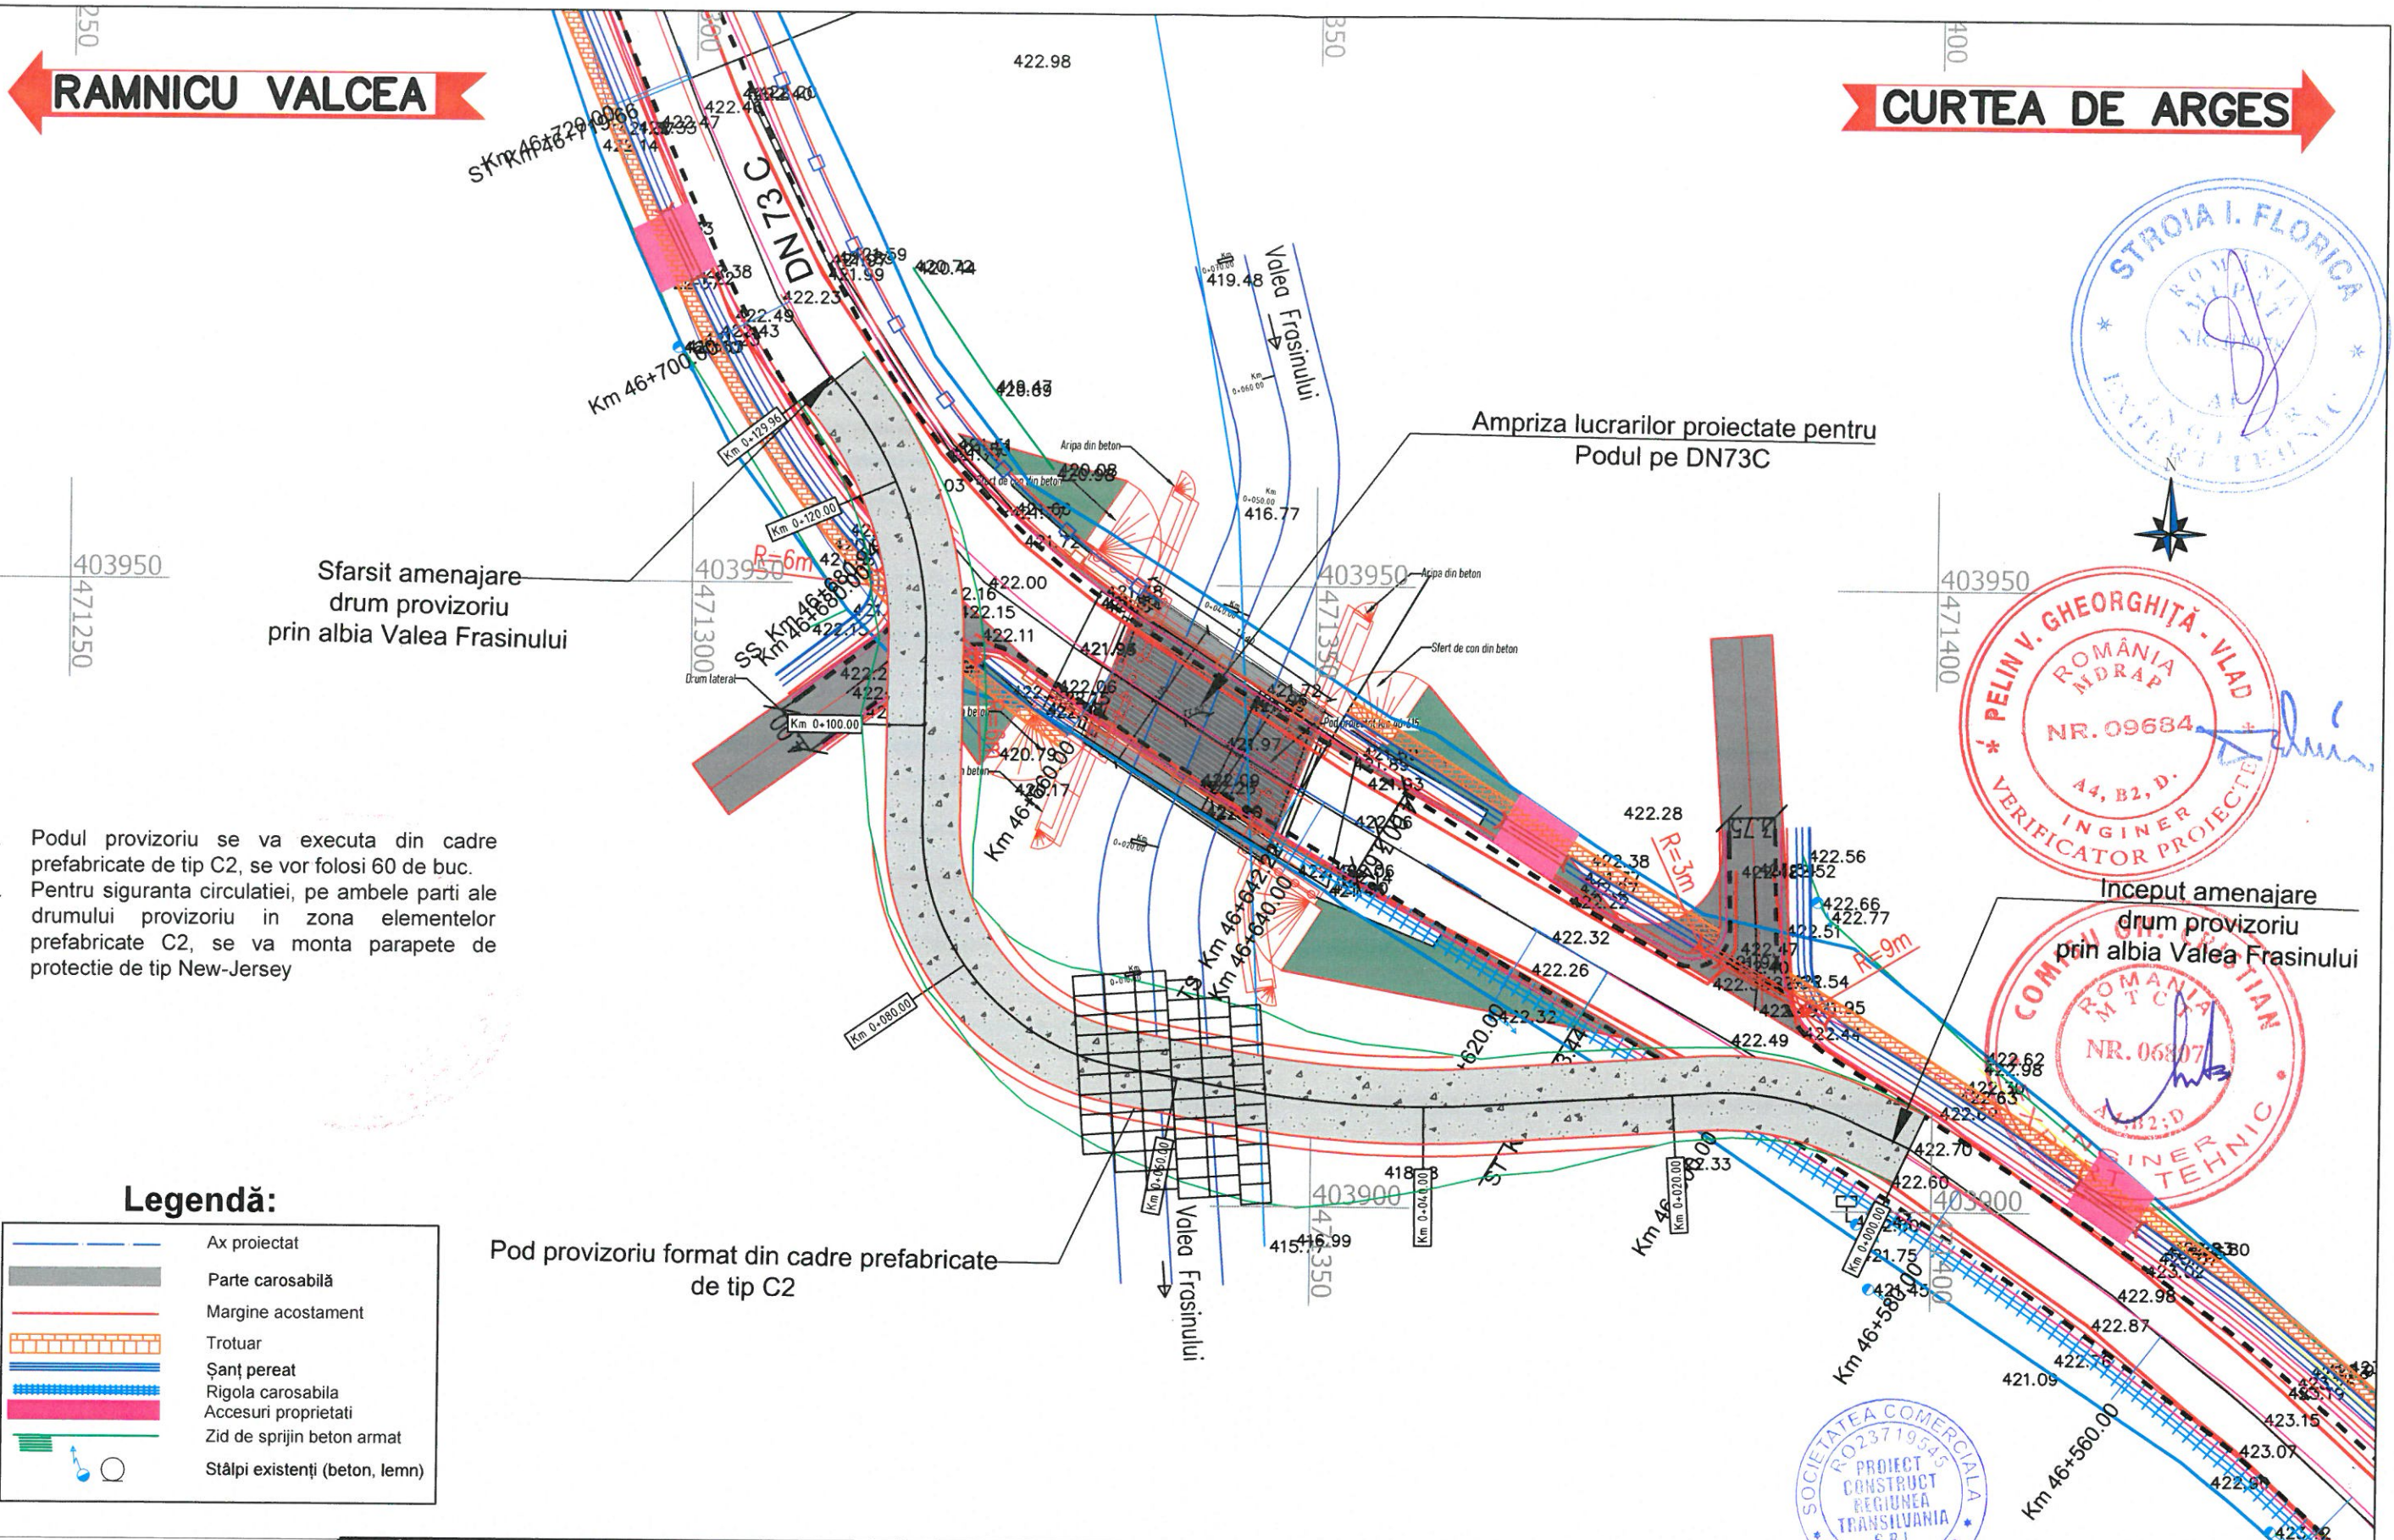

1. Podul provizoriu se va executa din cadre prefabricate de tip C2, se vor folosi 60 de buc.
2. Pentru siguranta circulatiei, pe ambele parti ale drumului provizoriu in zona elementelor prefabricate C2, se va monta parapete de protectie de tip New-Jersey

Legendă:

	Ax proiectat
	Parte carosabilă
	Margine acostament
	Trotuar
	Șanț pereat
	Rigola carosabila
	Accesuri proprietati
	Zid de sprijin beton armat
	Stâlpi existenți (beton, lemn)

Pod provizoriu format din cadre prefabricate de tip C2



Hartă cheie

Beneficiar	Proiectant	Titlu proiect		Nume	Semnatura	Denumire plansa	Revizie	Scara
 COMPANIA NATIONALA DE ADMINISTRARE A INFRASTRUCTURII RUTIERE	 SC PROIECT-CONSTRUCT REGIONEA TRANSILVANIA SRL	Elaborare Documentatie de Avizare a Lucrarilor de Interventii pentru: "DN 73C km 44+800 - km 55+000 Curtea de Arges - Tigveni" (Lot 1) Faza: Documentatie de avizare a lucrarilor de interventii		Coordonator proiect Proiectat Desenat Verificat	ÓDON SZABÓ ANDREI ELPUJAN ARDELEAN GLIGAN BOGDAN BĂLIBAN	PLAN DE SITUATIE Pod provizoriu PESTE VALEA FRASINULUI km 46+652 (km 46+615) Plansa nr.: LOT 1-DN73C-DALI-POD 1-006	2/03.2024 Actualizare DALI cf. obs beneficiar	1:500
Contract nr. 92/25941/2022		Data 04.04.2022						