
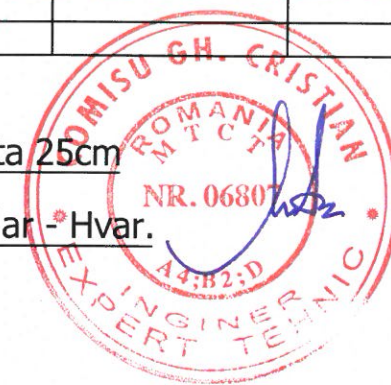
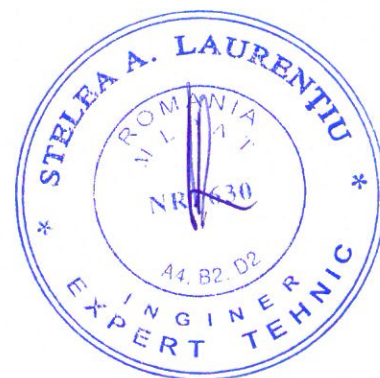
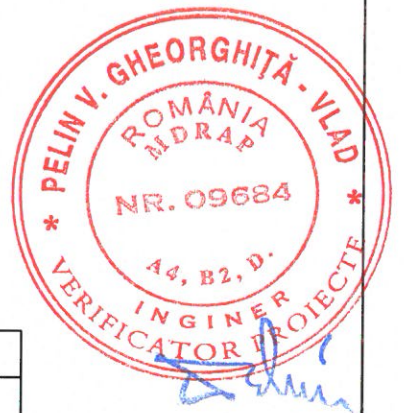



Secțiune transversală pod provizoriu

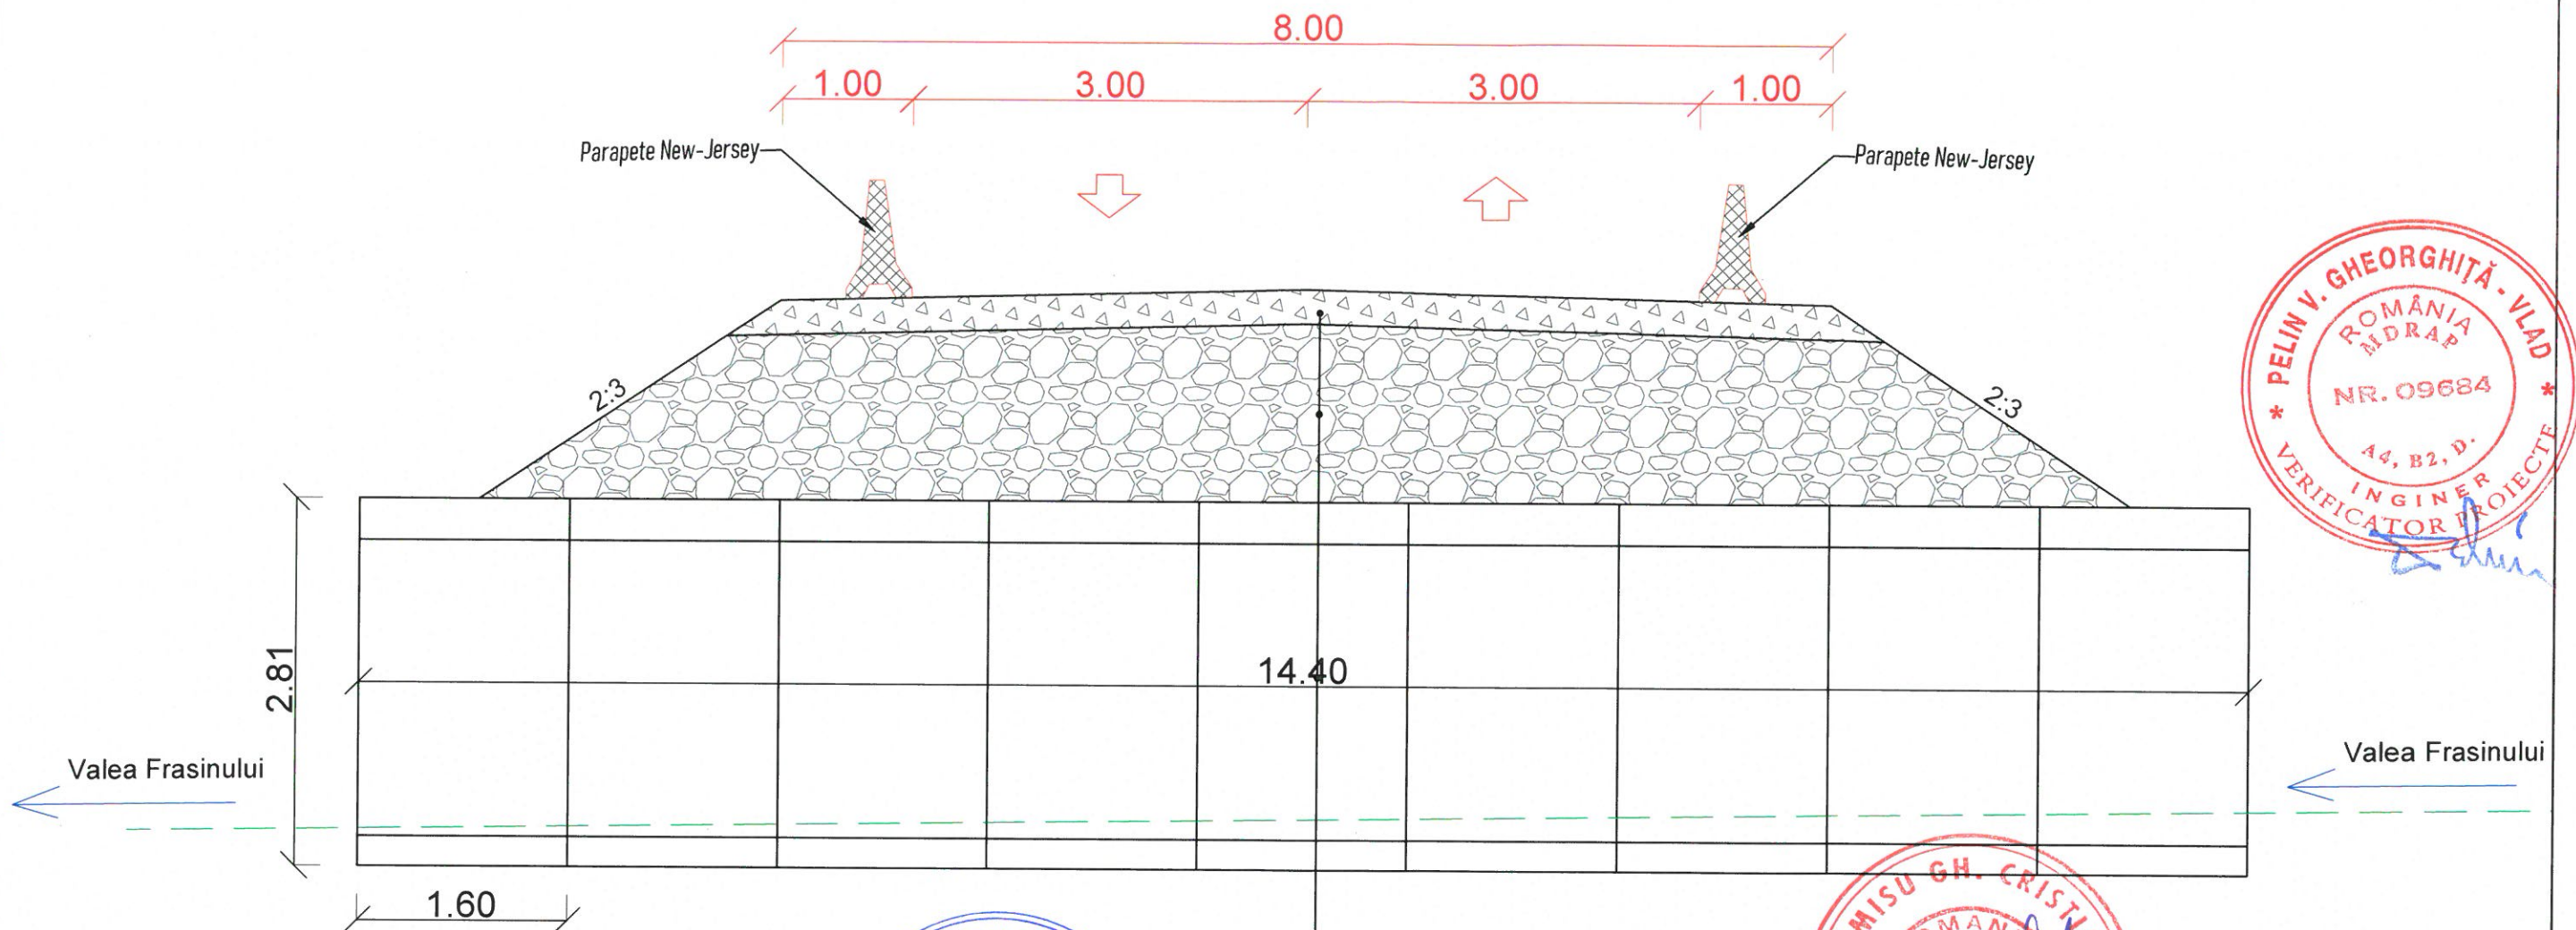

Strat de uzura din piatra sparta 25cm

Umplutura din material granular - Hvar.

Element prefabricat de tip C2

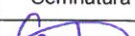 Hartă cheie	Beneficiar	Proiectant	Titlu proiect		Nume	Semnatura	Denumire planşa	Revizie	Scara
	 COMPANIA NATIONALA DE ADMINISTRARE A INFRASTRUCTURII RUTIERE	 SC PROIECT-CONSTRUCT REGIONEA TRANSILVANIA SRL	Elaborare Documentatie de Avizare a Lucrarilor de Interventii pentru: "DN 73C km 44+800 - km 55+000 Curtea de Arges - Tigveni" (Lot 1) Faza: Documentatie de avizare a lucrarilor de interventii	Coordonator proiect	ÓDON SZABÓ		Sectiune transversala Pod provizoriu PESTE VALEA FRASINULUI km 46+652 (km 46+615)	2 03.2024 Actualizare DALI cf. obs beneficiar	1:50
			Proiectat	ANDREI ELPUJAN					
			Desenat	ARDELEAN GLIGAN					
Contract nr. 92/25941/2022 Data 04.04.2022			Verificat	BOGDAN BĂLIBAN		Planşa nr.: LOT 1-DN73C-DALI-POD 1-007			